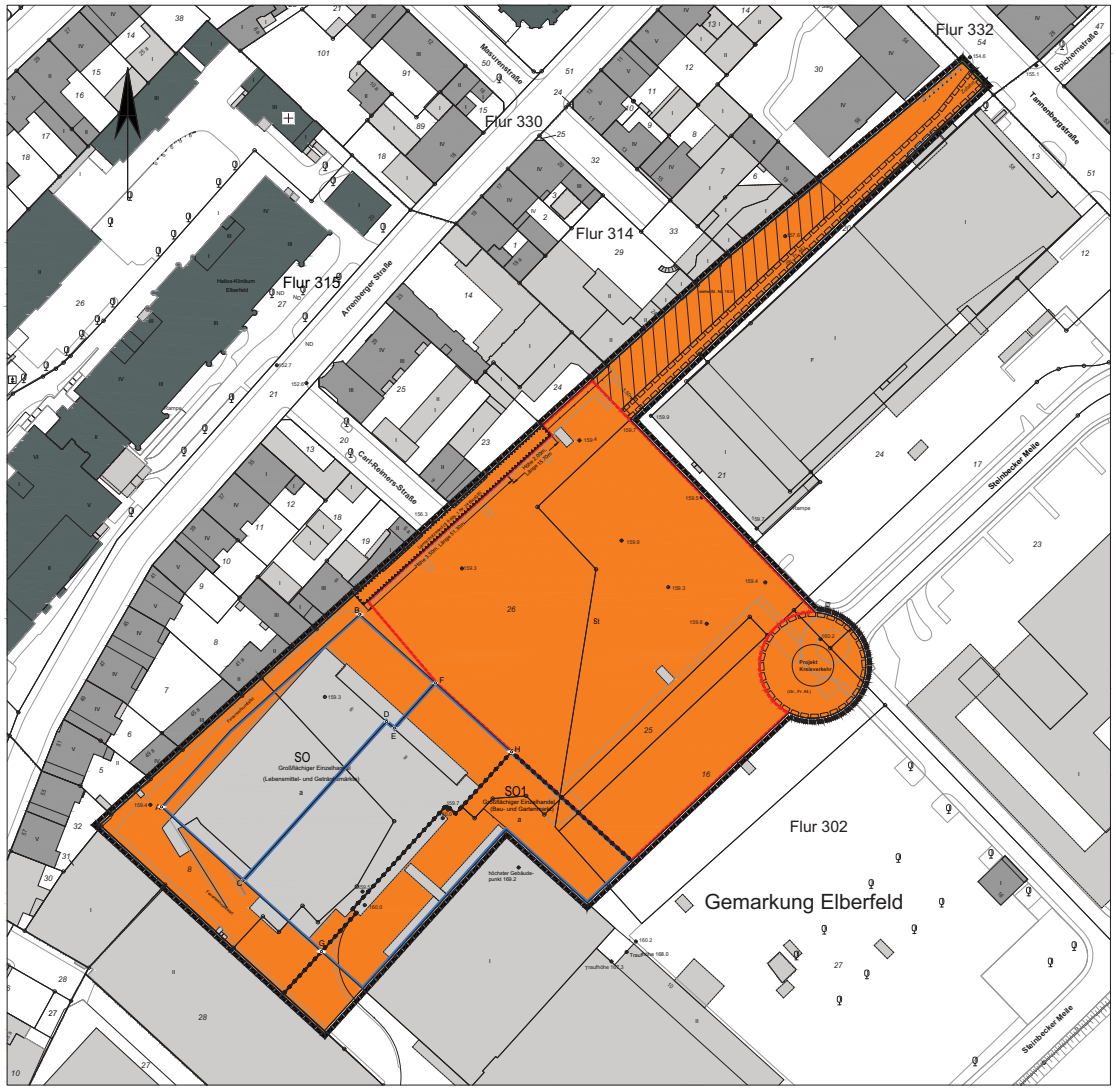

Legende

Art der baulichen Nutzung (§ 9 Abs.1 Nr.1 BauGB)

SO Sonstige Sondergebiete (§ 11 BauNVO)

Bauweise, Baulinien, Baugrenzen (§ 9 Abs.1 Nr.2 BauGB)

a Abweichende Bauweise (§ 22 Abs.4 BauNVO)

Baugrenze (§ 23 Abs.3 BauNVO)

Verkehrsflächen (§ 9 Abs.1 Nr.11 BauGB)

Straßenbegrenzungslinie

Einfahrtbereich

Sonstige Planzeichen

Umgrenzung von Flächen für Nebenanlagen, Stellplätze, Garagen und Gemeinschaftsanlagen (§ 9 Abs.1 Nr.4 und 22 BauGB)

St Stellplätze

Mit Geh- (Gr.), Fahr- (Fr.) und Leitungsrechten (Lr.) zu belastende Flächen zugunsten der Allgemeinheit (All.) zugunsten der Anlieger (Anl.) (§ 9 Abs.1 Nr.21 BauGB)

Umgrenzungen der Flächen für besondere Anlagen und Vorkehrungen zum Schutz vor schädlichen Umwelteinwirkungen im Sinne des Bundes-Immissionsschutzgesetzes (§ 9 Abs.1 Nr.24 BauGB)

Grenze des räumlichen Geltungsbereiches (§ 9 Abs.7 BauGB)

Abgrenzung unterschiedlicher Nutzung, z.B. von Baugebieten, oder Abgrenzung des Maßes der Nutzung innerhalb eines Baugebietes

Festlegung der Höhenlage

Höhenlage gemessen in Metern, Höhenangaben über 100,0 m beziehen sich auf die Normalhöhennull-Fläche (NHN).

vorhandene Gelände- oder Gebäudehöhen über NHN

Übersichtskarte (ohne Maßstab)

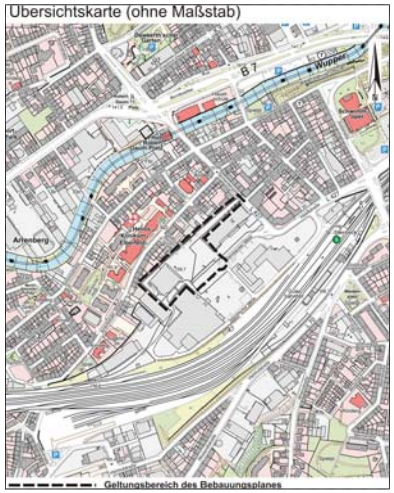

Stadt Wuppertal

Die im Plan eingetragenen Geländehöhen entsprechen der gegebenen Örtlichkeit vom März 2006. Die heute vorhandenen Geländehöhen können davon abweichen.

1. Änderung
Deckblatt A

1065

Satzungsbeschluss

Maßstab: 1 : 500 (0m 10m 20m 30m)		
Kartengrundlage: Liegenschaftskarte / Stadtgrundkarte	Lage im Stadtplan: 36979	Lagefestpunktfeld: ETRS89 / UTM Höhenfestpunktfeld: NHN-Höhen
Steinbecker Meile		
Bebauungsplan 1065		