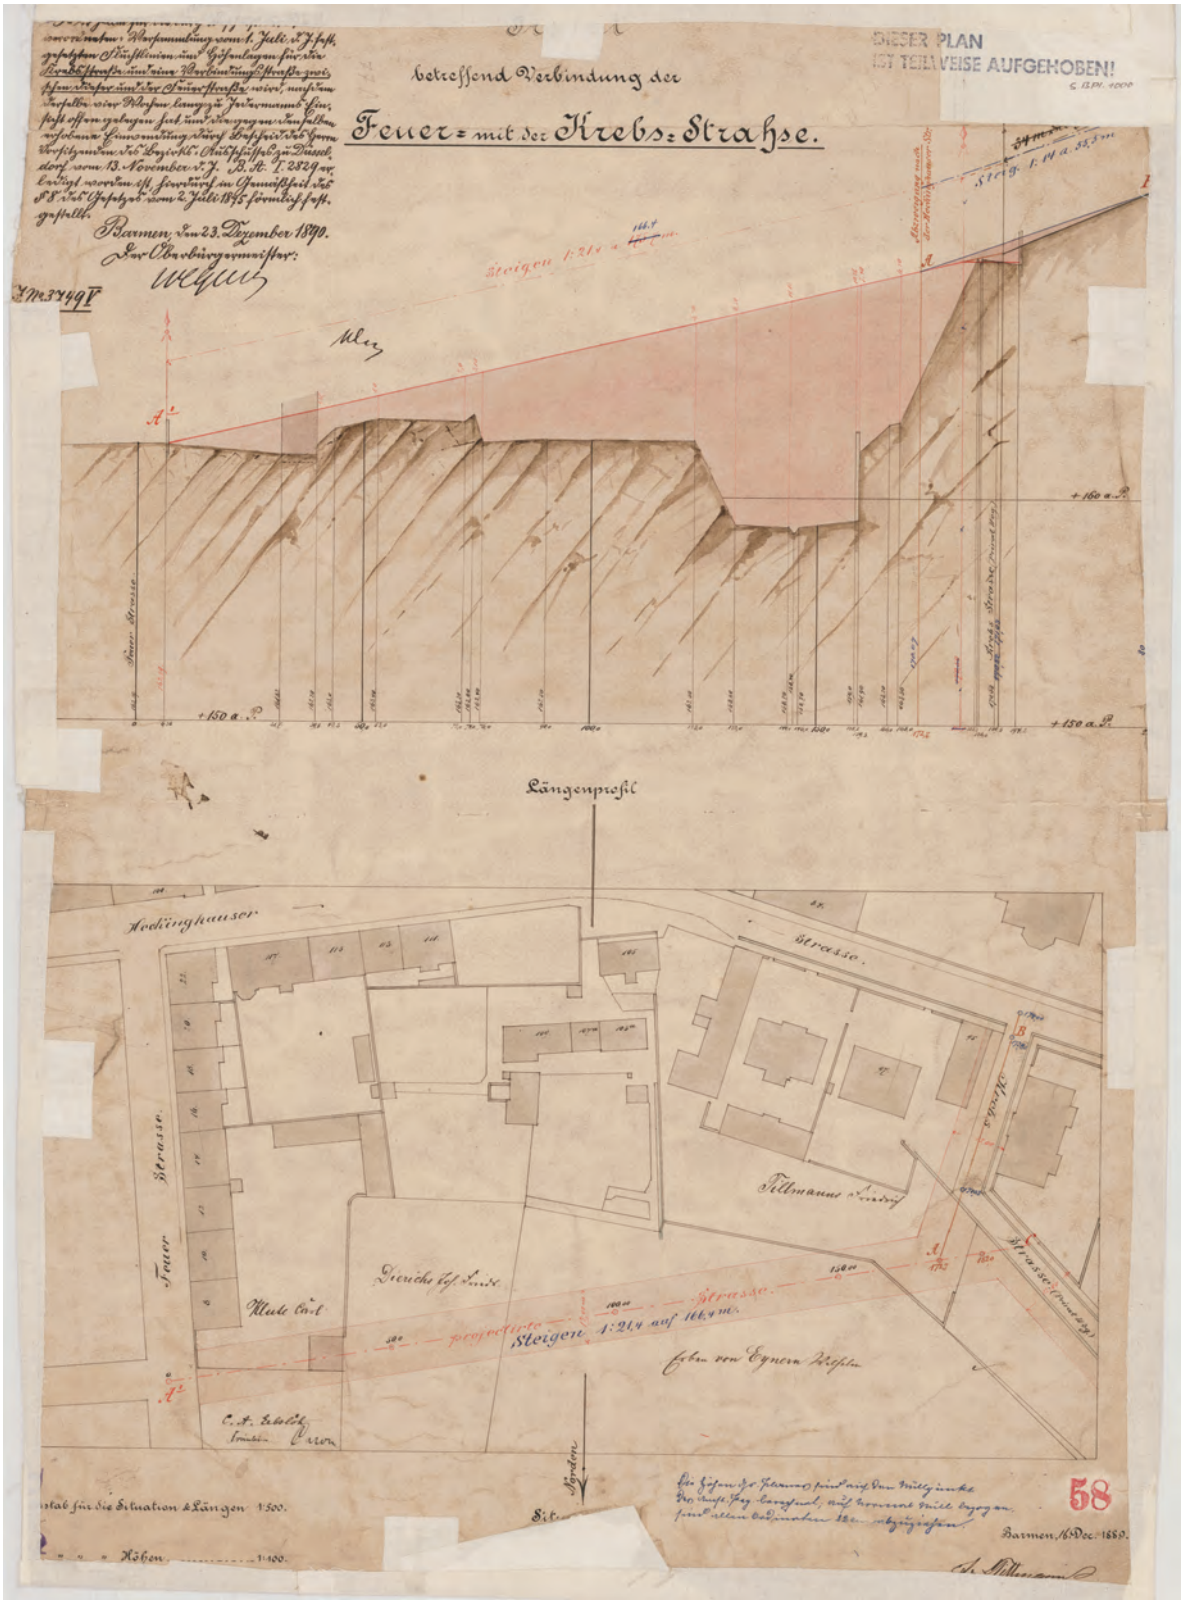

Offenlegungsbeschluss zur Aufhebung

Mit Genehmigung des Ressorts 102
laut Rahmenvereinbarung

STADT WUPPERTAL

Ressort
Bauen und Wohnen
R 105.1

Projekt:
Fluchtlinienplan 58
Offenlegungsbeschluss zur Aufhebung

Maßstab:	*Bearbeitet:*	*Gezeichnet:*	*Datum:*
ohne	Gronemeier	Tkocz	2018-11-14

Plan-Nr.: 058-Off-z-Aufheb-Anl-05.3-tko-2018-11-14.cdr