
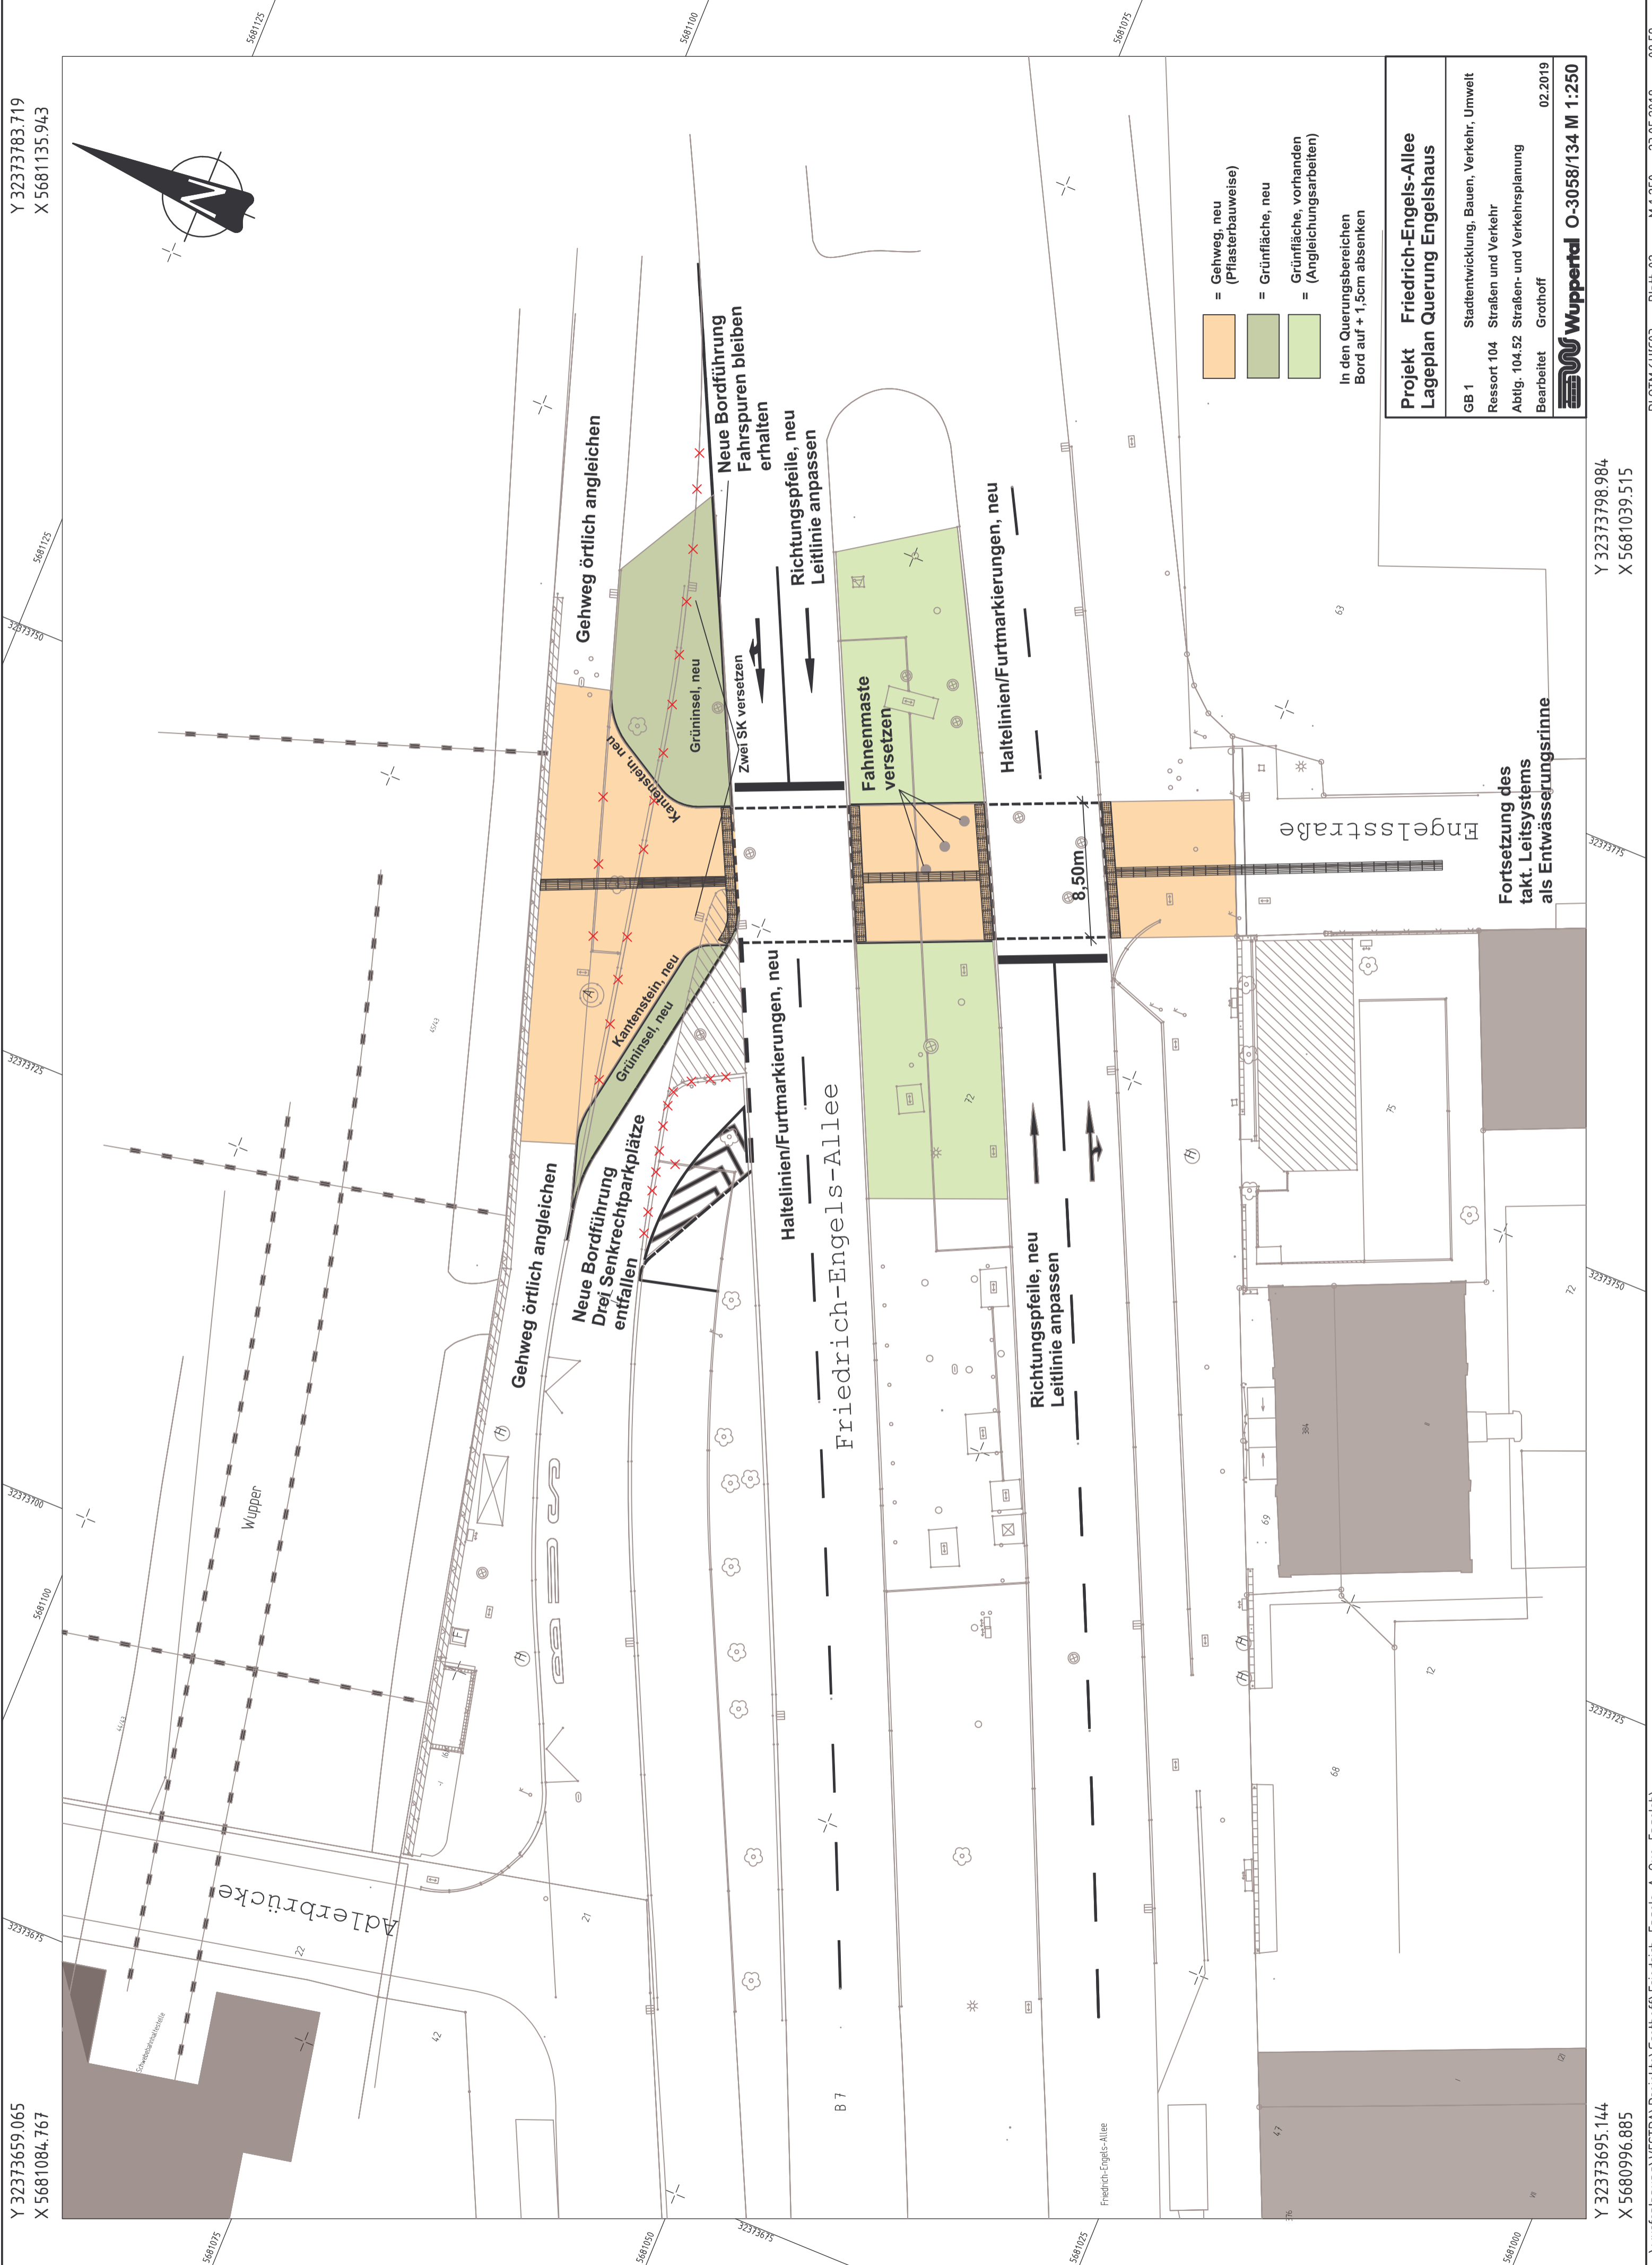


Y 32373659.065  
X 5681084.767

Y 32373783.719  
X 5681135.943

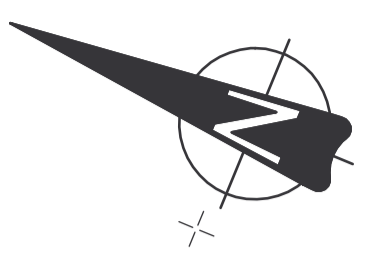

- = Gehweg, neu (Pflasterbauweise)
  - = Grünfläche, neu
  - = Grünfläche, vorhanden (Angleichungsarbeiten)
- In den Querungsbereichen  
Bord auf + 1,5cm absenken

**Projekt Friedrich-Engels-Allee  
Lageplan Querung Engelshaus**

GB 1 Stadtentwicklung, Bauen, Verkehr, Umwelt  
Ressort 104 Straßen und Verkehr  
Abtfg. 104.52 Straßen- und Verkehrsplanung  
Bearbeitet Grothoff 02.2019

**Wuppertal O-3058/134 M 1:250**

Y 32373625  
X 5681084.767

Y 32373695.144  
X 5680996.885

Y 32373798.984  
X 5681039.515