

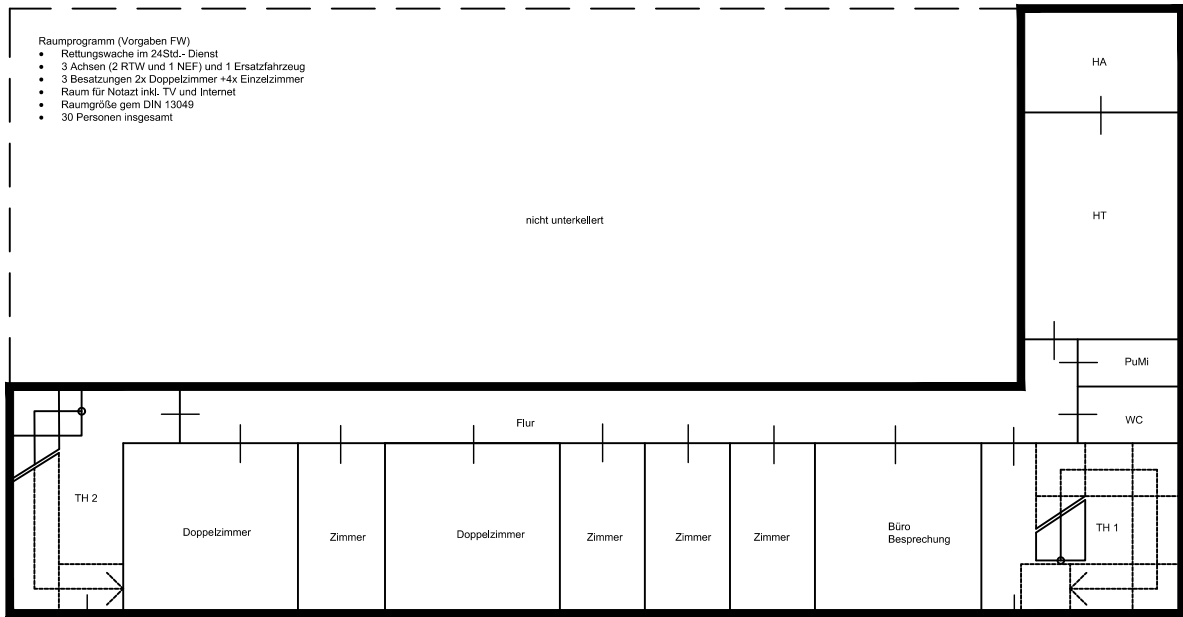


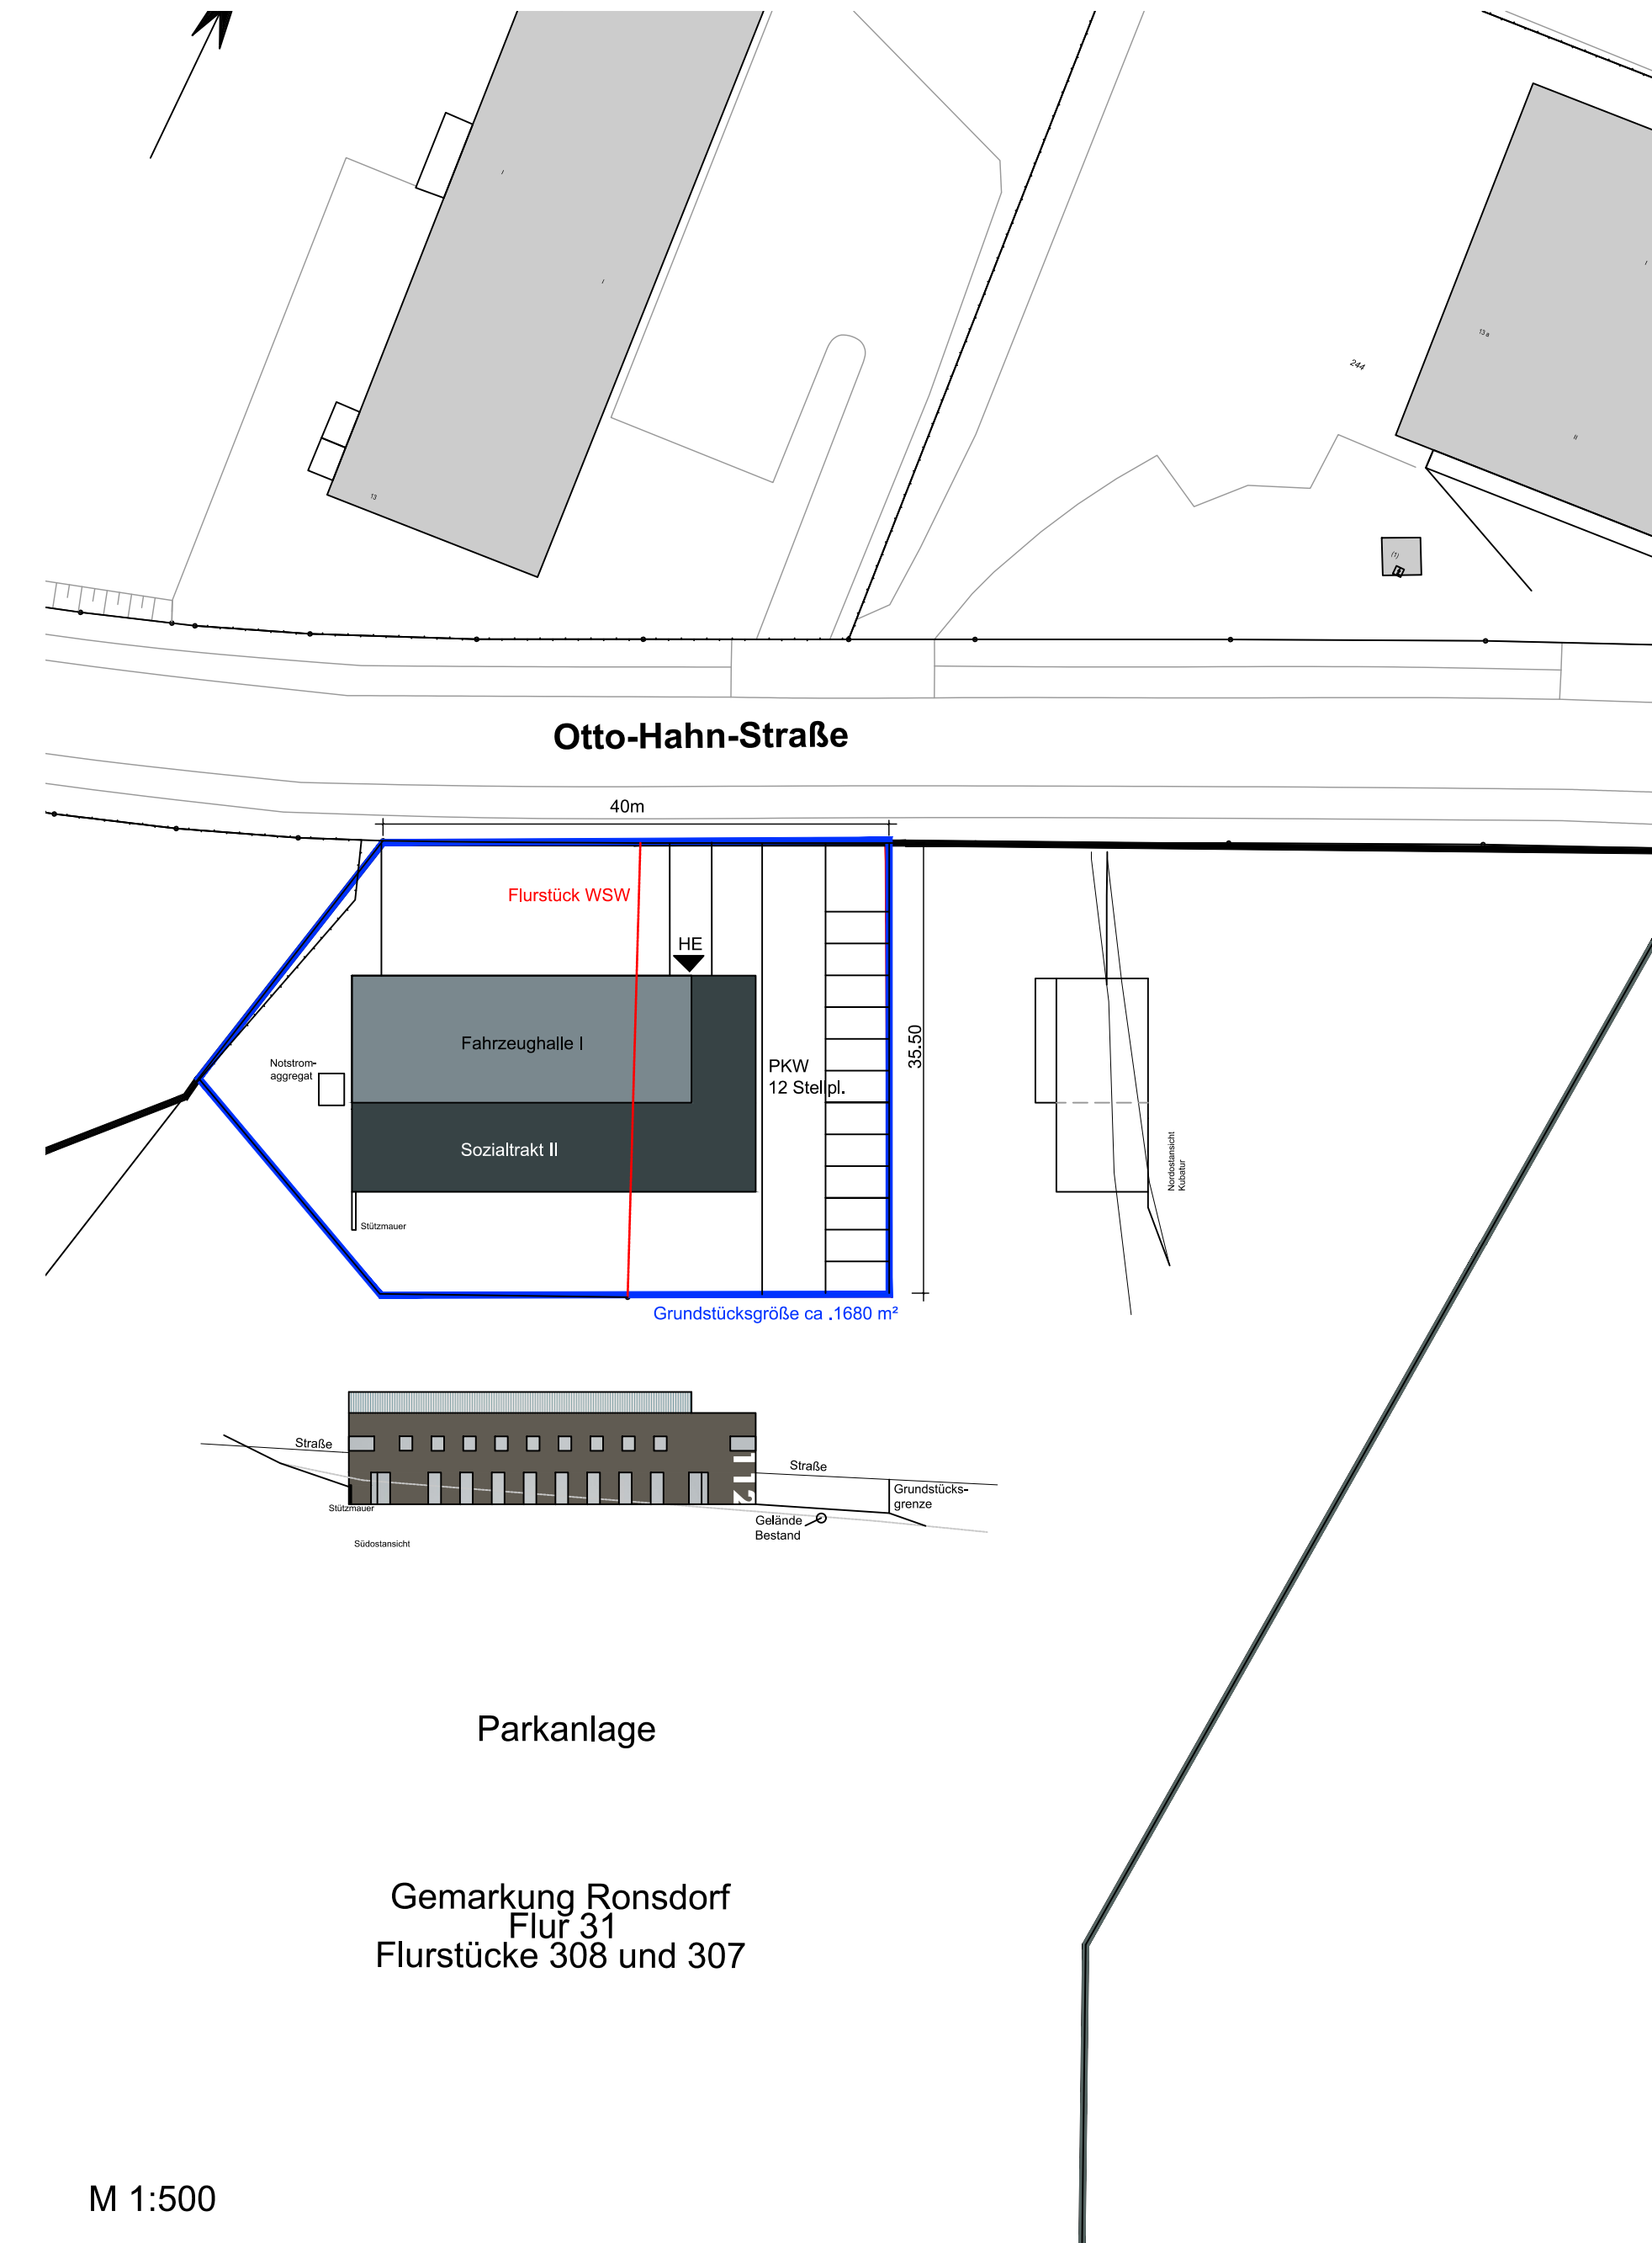

Untergeschoss
BGF ca.270 m²

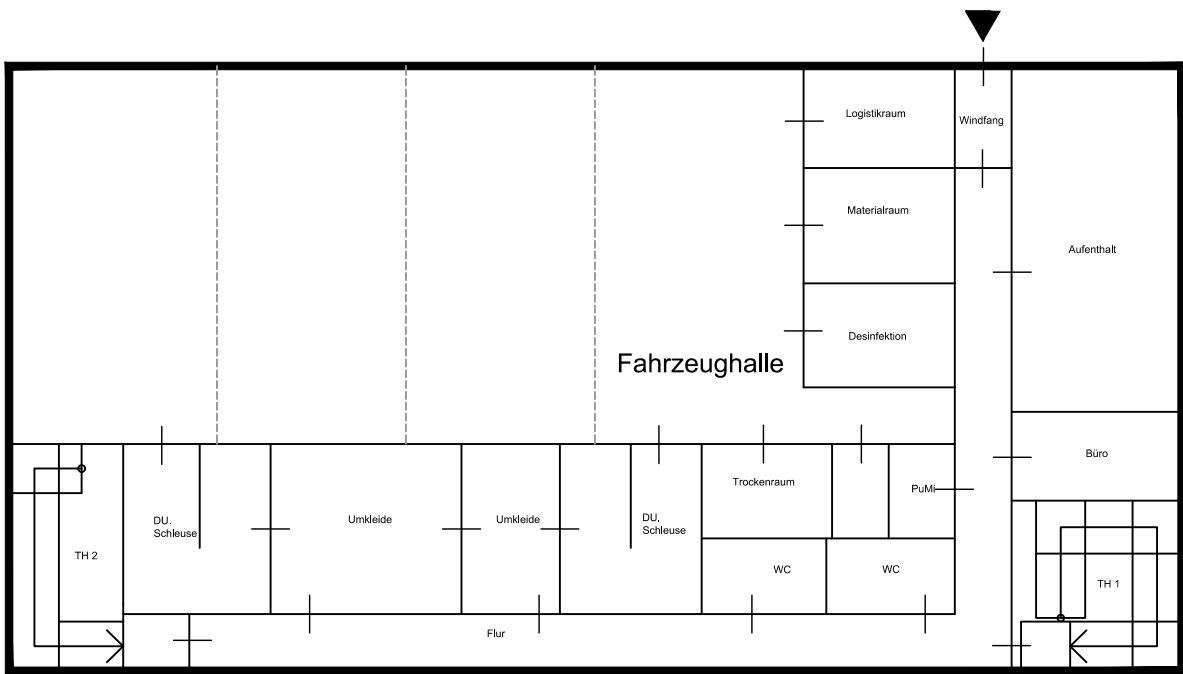

Erdgeschoss
BGF ca.540 m²

M 1:200