


Y 32376499.172
X 5681407.623

Y 32376619.617
X 5681468.043

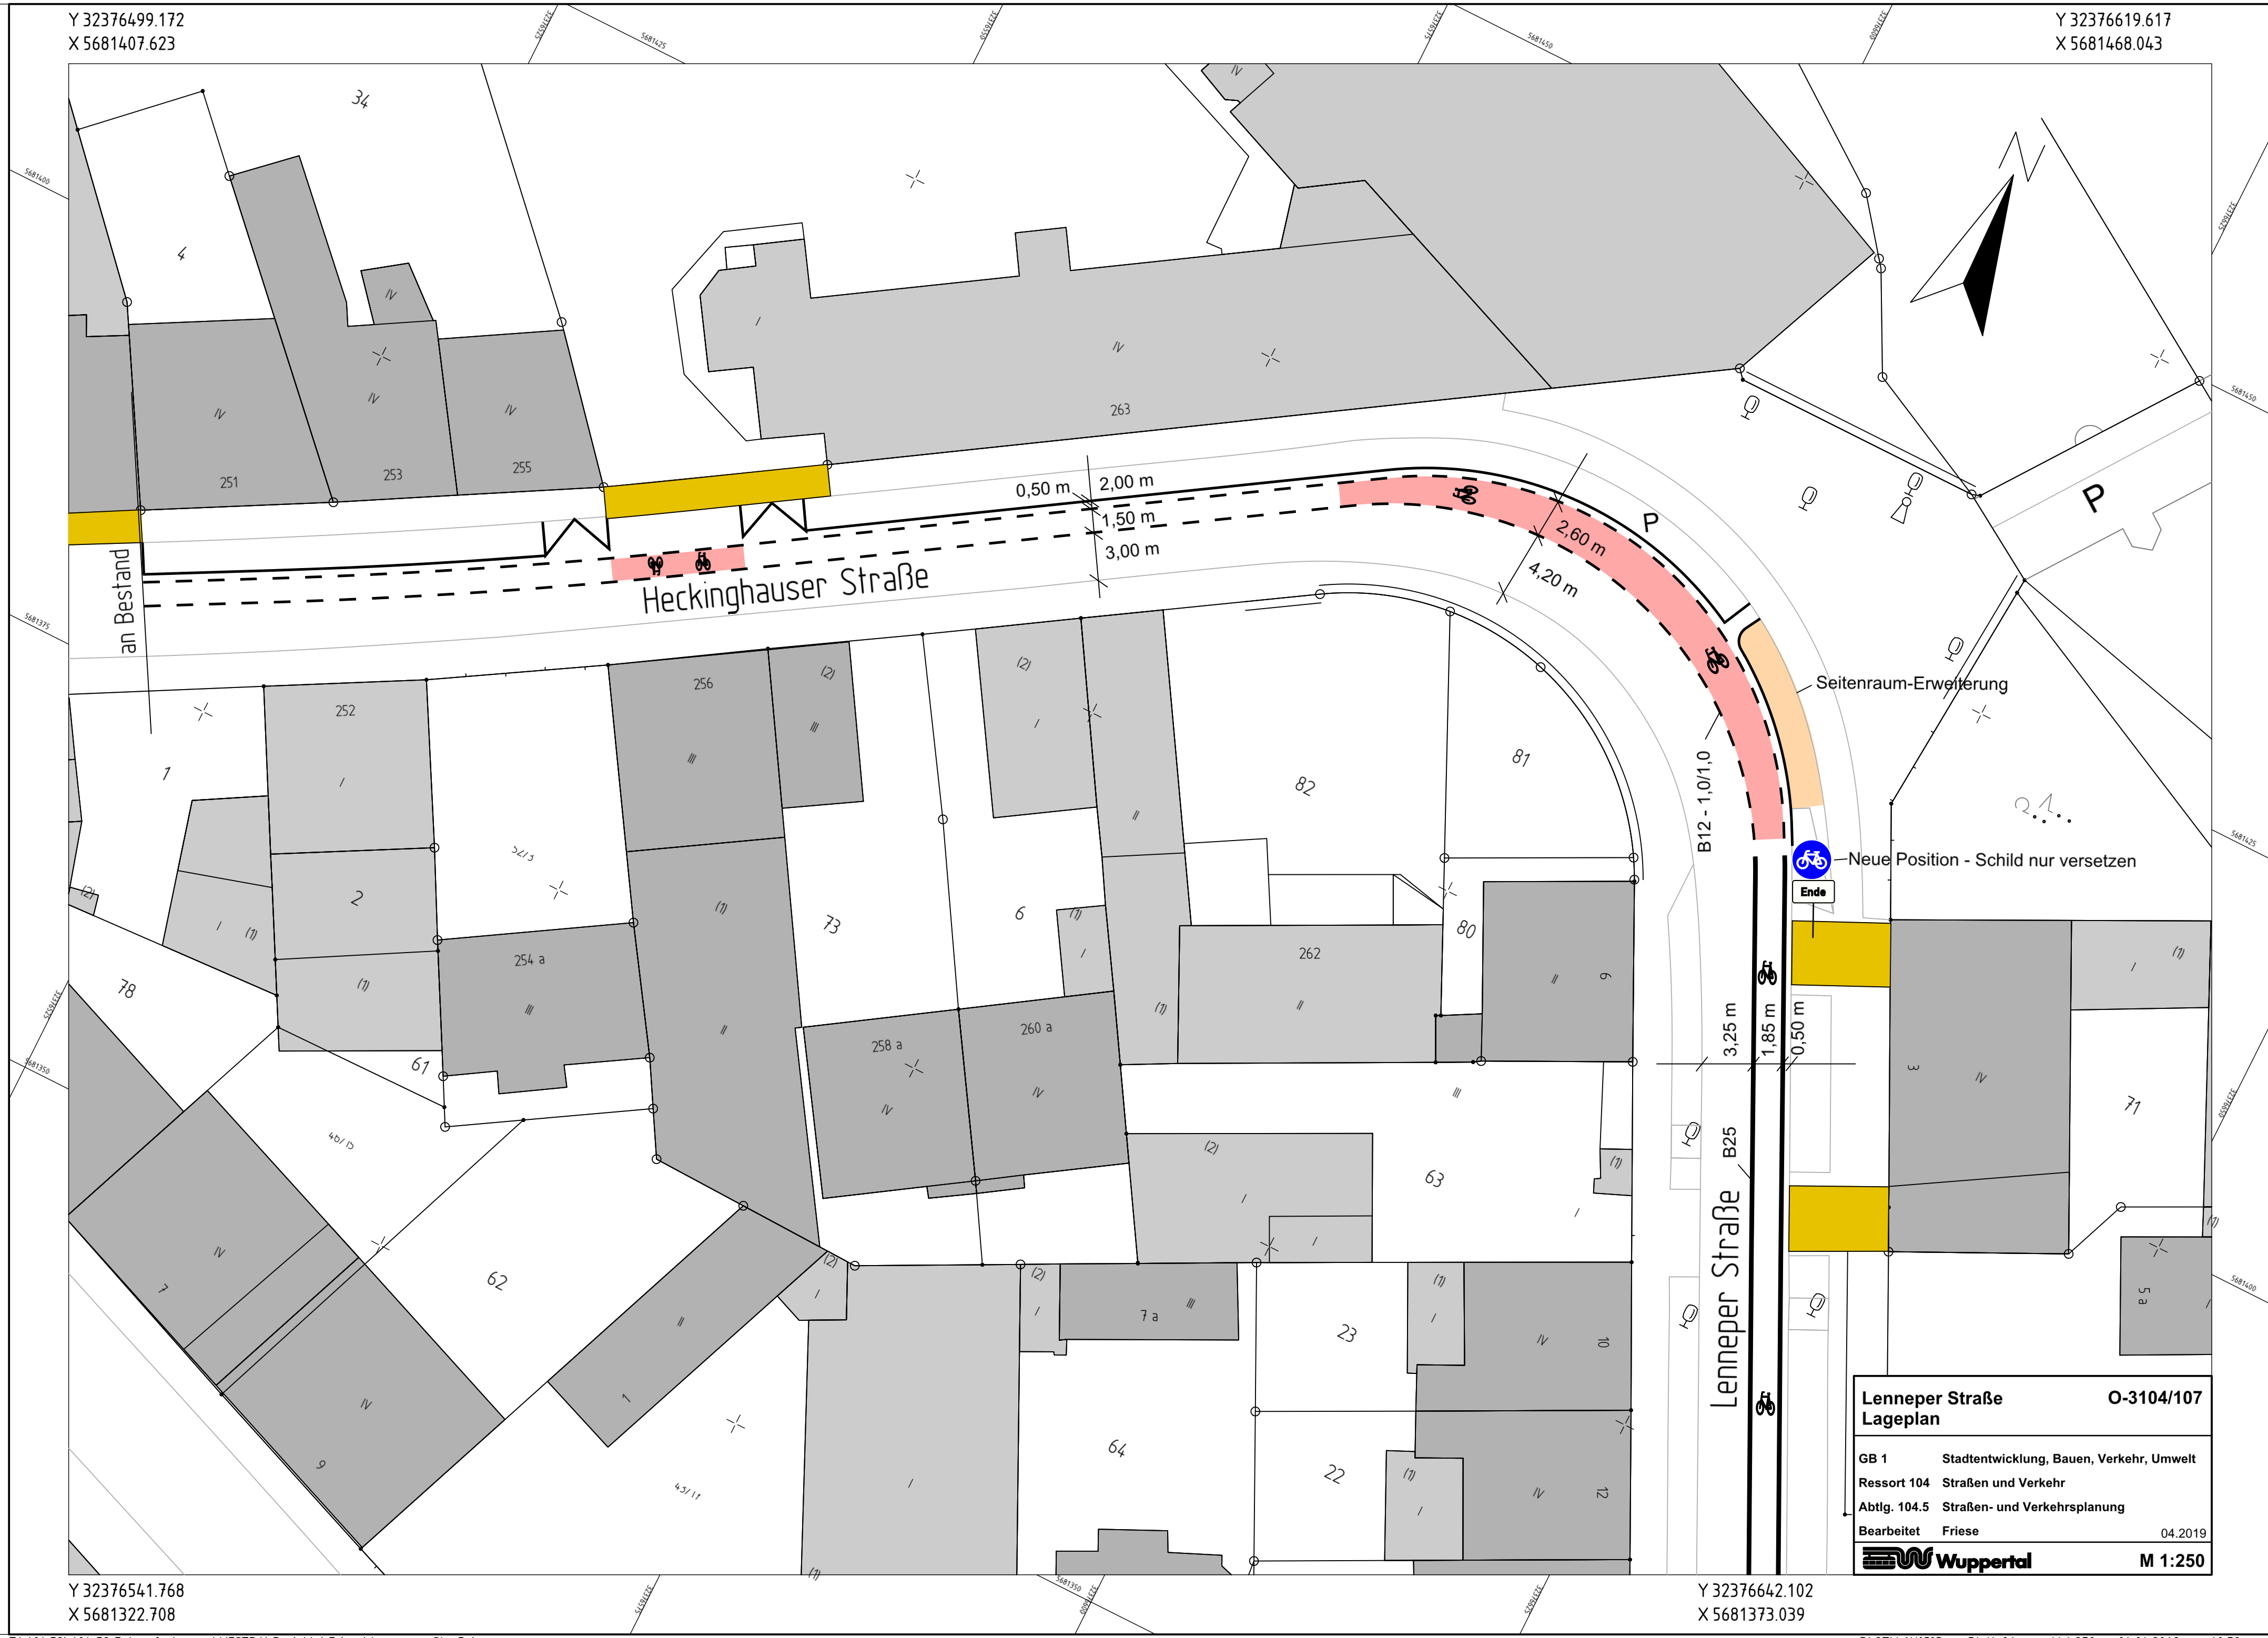

Y 32376541.768
X 5681322.708

Y 32376642.102
X 5681373.039

Lenneper Straße		O-3104/107
Lageplan		
GB 1	Stadtentwicklung, Bauen, Verkehr, Umwelt	
Ressort 104	Straßen und Verkehr	
Abtlg. 104.5	Straßen- und Verkehrsplanung	
Bearbeitet	Frieze	04.2019
		M 1:250