
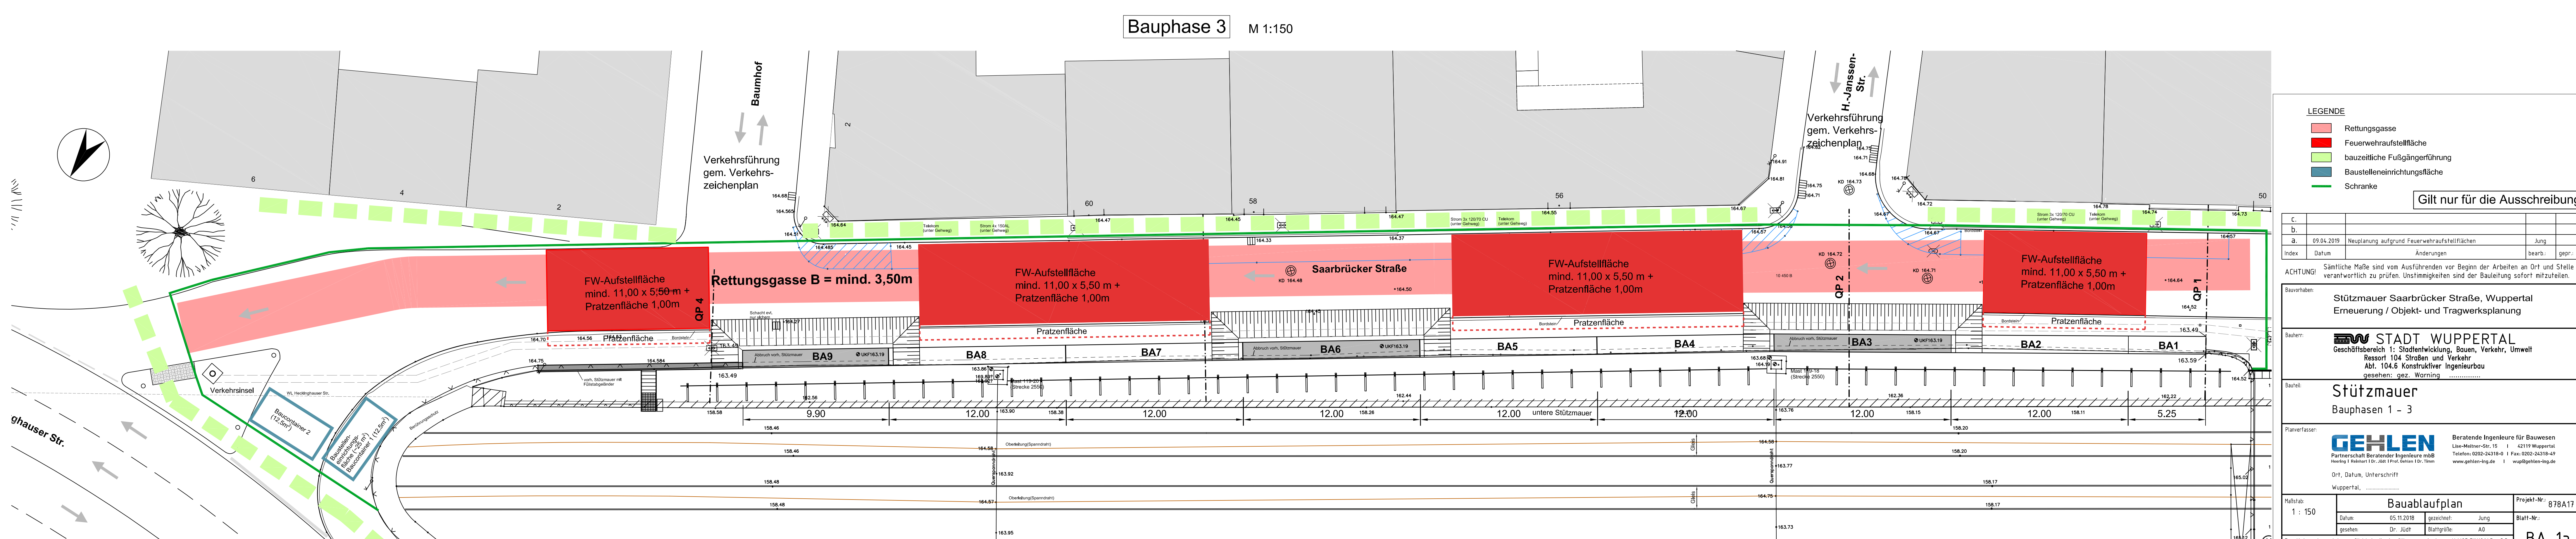
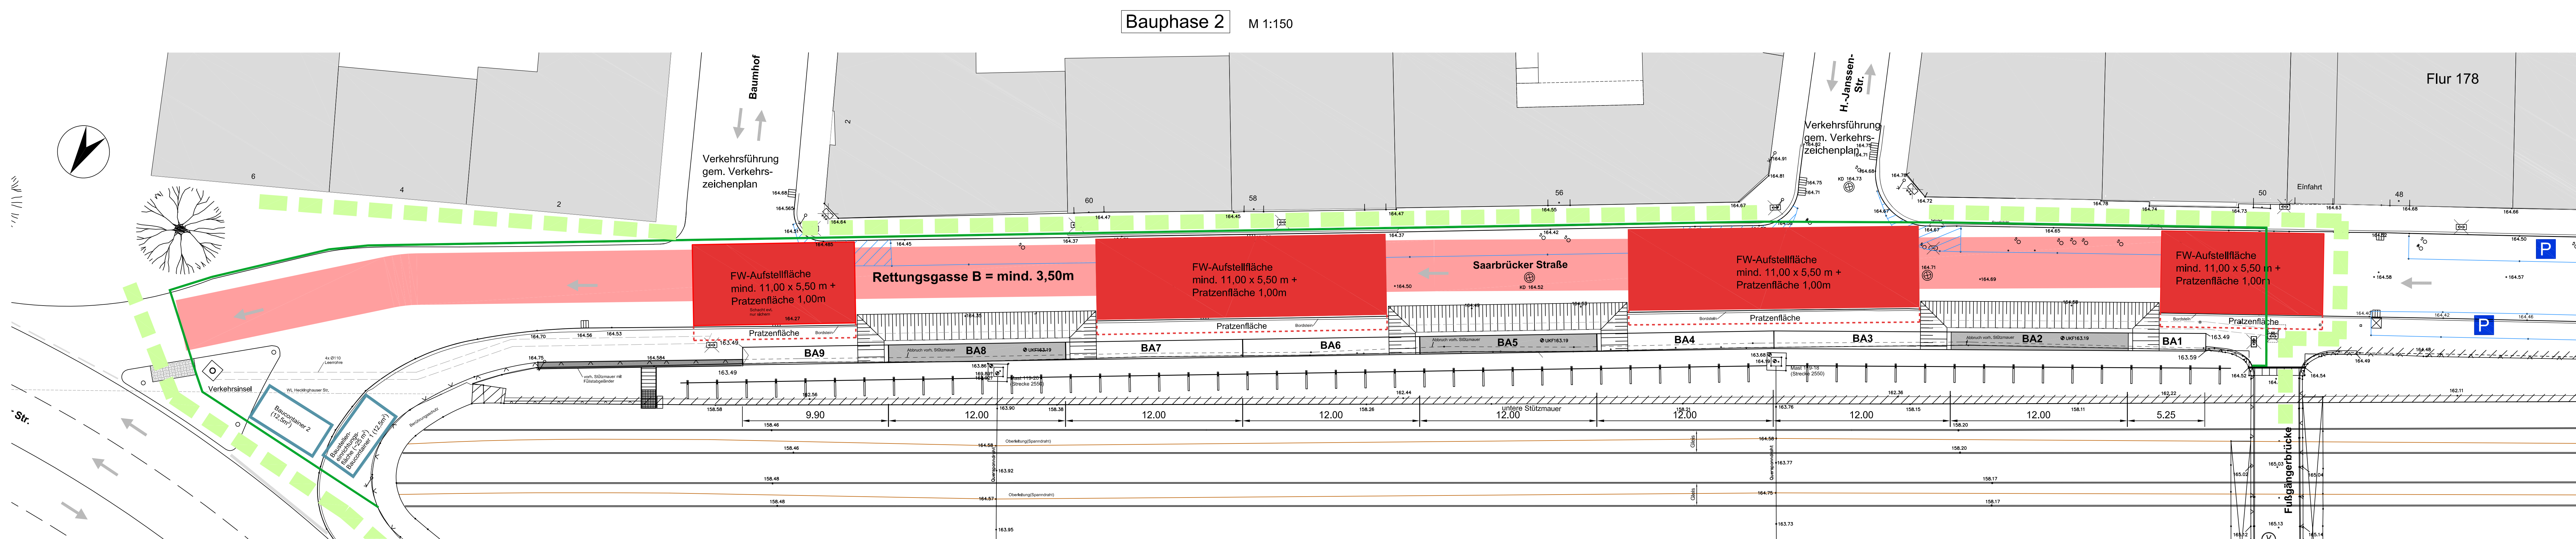


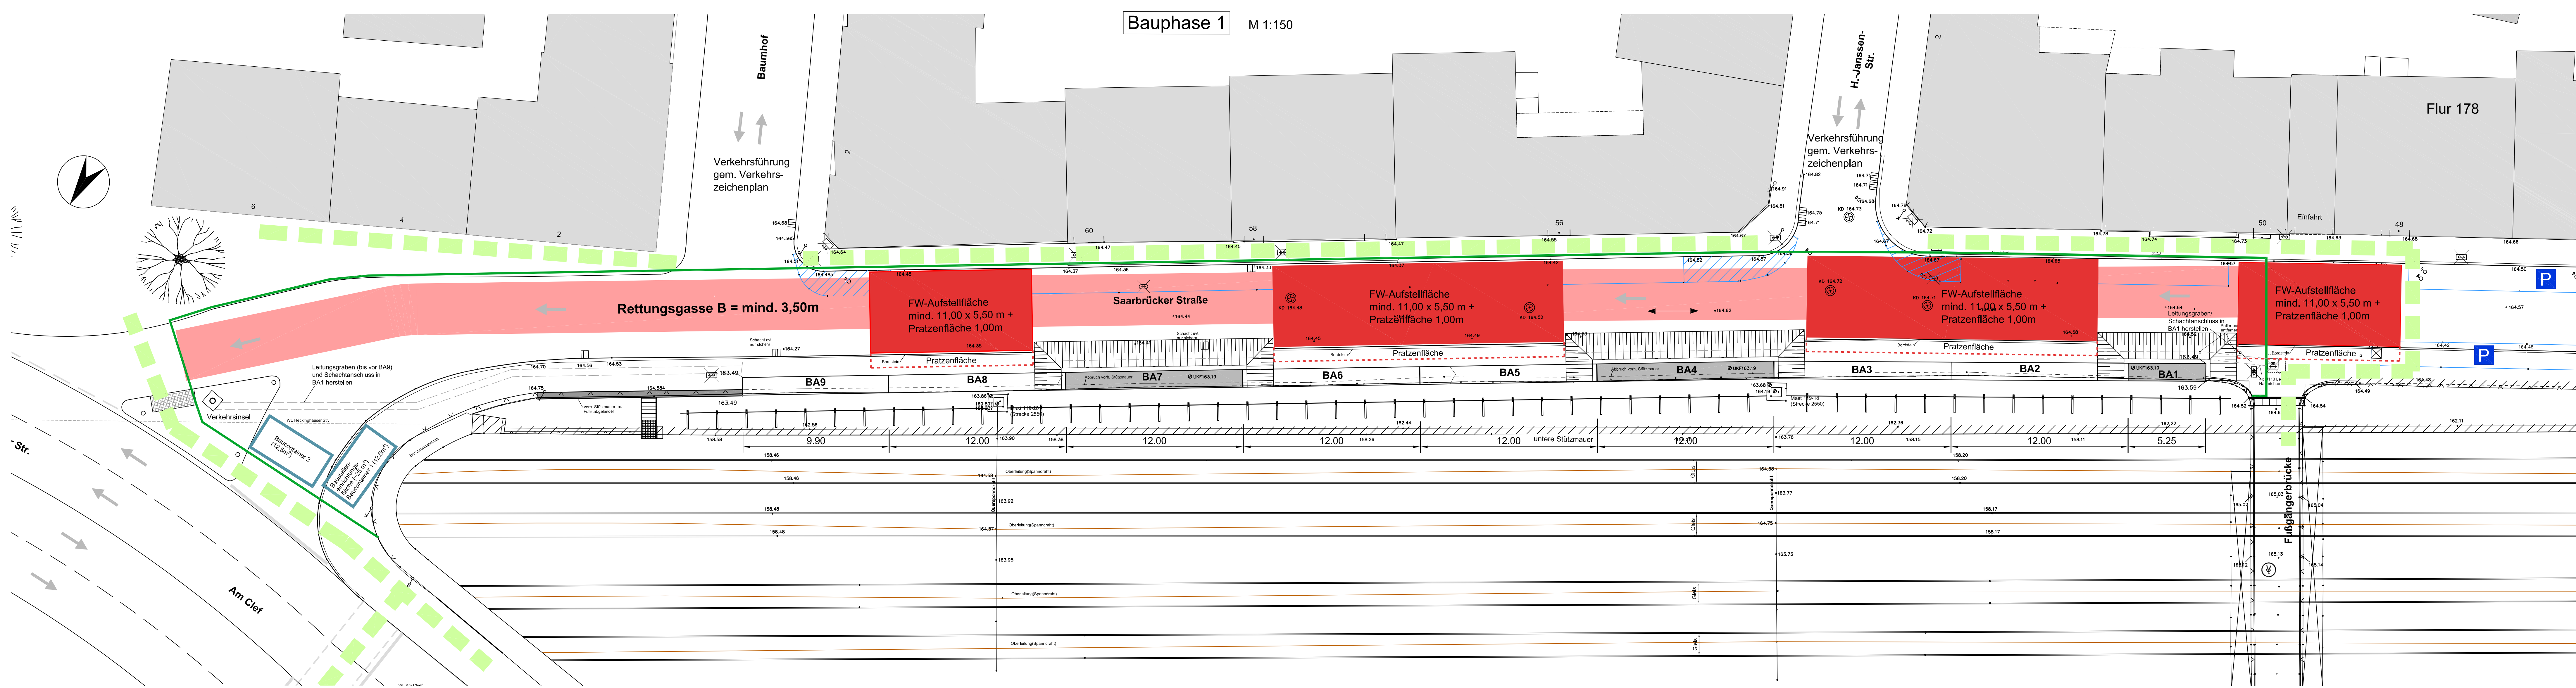

LEGENDE

- Rettungsgasse
- Feuerwehraufstellfläche
- bauzeitliche Fußgängerführung
- Baustelleneinrichtungsfläche
- Schranke

Gilt nur für die Ausschreibung

C	09.04.2019	Neuplanung aufgrund Feuerwehraufstellflächen	Jung
D			
Index	Datum	Änderungen	Benutzer
ACHTUNG! Sämtliche Maße sind vom Ausführer vor Beginn der Arbeiten an Ort und Stelle verantwortlich zu prüfen. Unstimmigkeiten sind der Bauleitung sofort mitzuteilen.			
Bauherr:	Stützmauer Saarbrücker Straße, Wuppertal		
Bauherr:	STADT WUPPERTAL Geschäftsbereich 11: Stadtentwicklung, Bauen, Verkehr, Umwelt Resort 104 Straßen und Verkehr Abt. 104.6 Konstruktiver Ingenieurbau gestaltet, plant, überwacht		
Bauart:	Stützmauer Bauphasen 1 - 3		
Planverfasser:	Beratende Ingenieure für Bauwesen Land-Neubau-Str. 15 • 42117 Wuppertal Telefon: 0202-24318-0 • Fax: 0202-24318-49 www.gehlen-ingenieur.de • mail@gehlen-ingenieur.de		
Planverfasser:	Bauablaufplan		
Hubraum:	Projekt-Nr. 878A17		
1 : 150	Datum: 05.12.2018	gezeichnet: Jung	Bauart-Nr.:
	gezeichnet: Dr. Kutz	Bauart-Nr.: AB	
Der Unternehmer ist verpflichtet, die Ausführungsunterlagen (i.V.M. DIN 9163 Par 3.3) zu prüfen und den Aufsteller auf enträtselte oder veränderte Mängel hinzuweisen!			

BA-1a