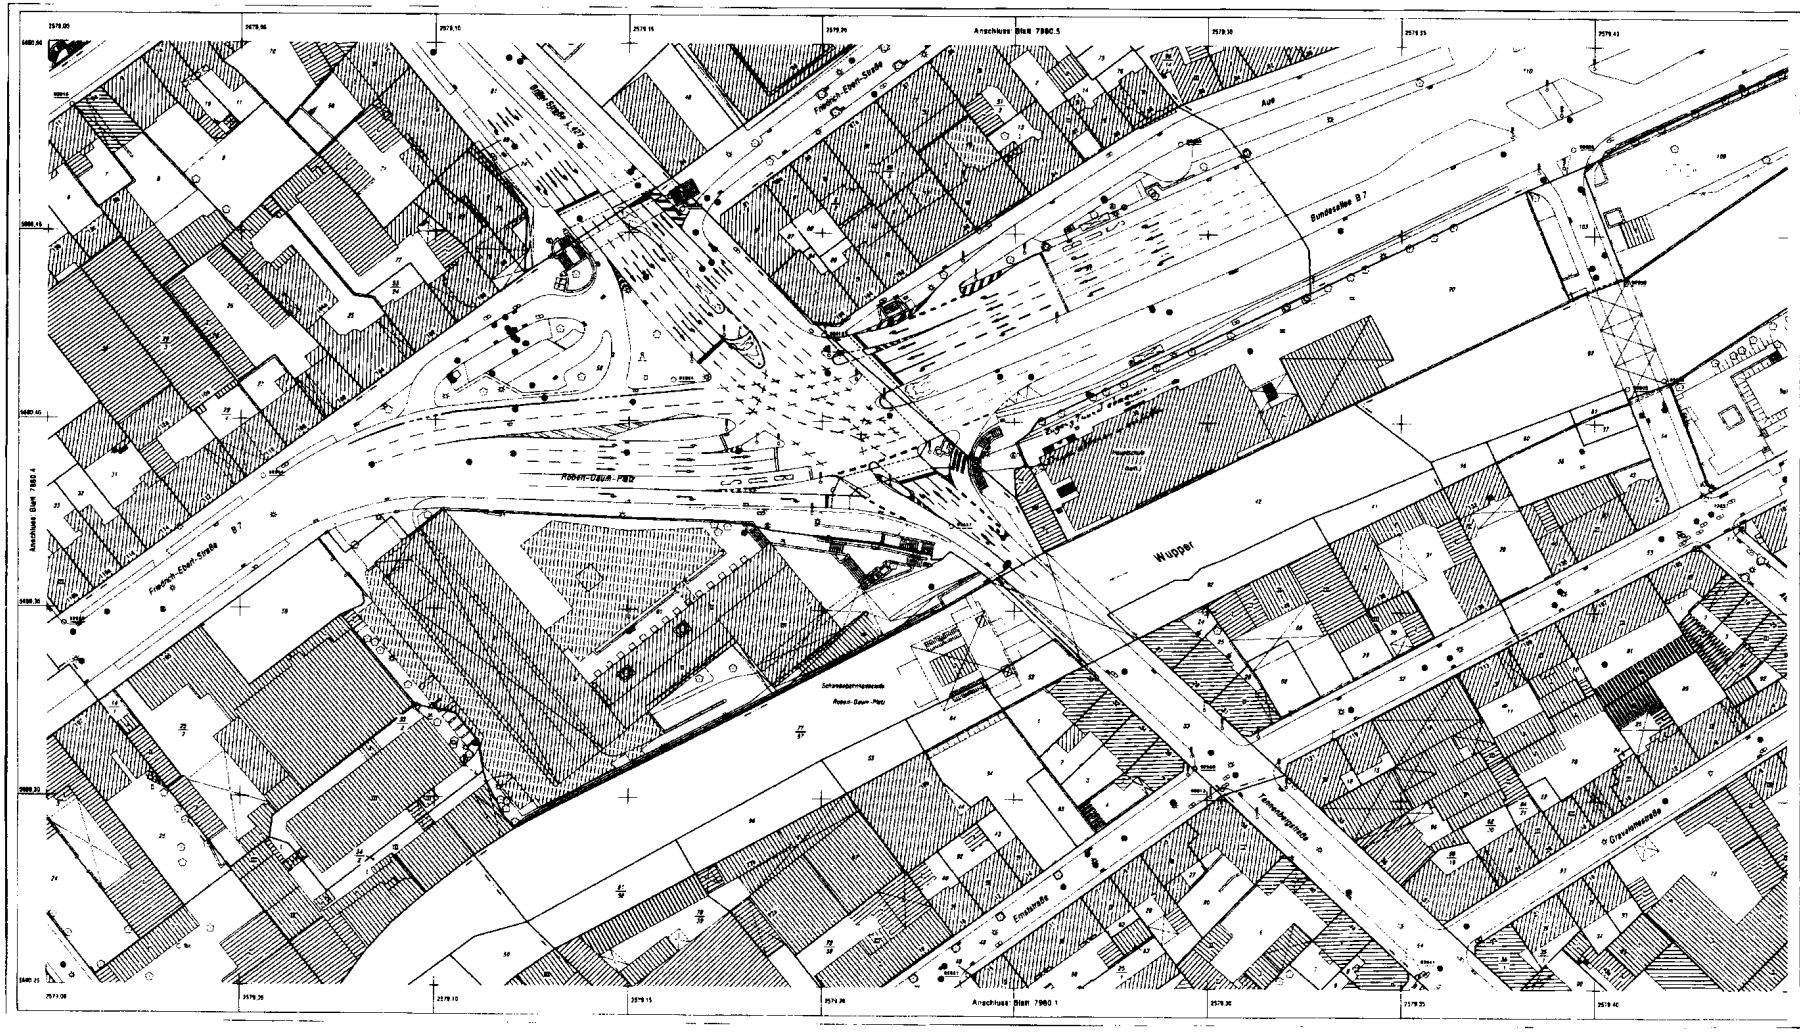

Weitergabe sowie Vervielfältigung dieser Unterlage, Verwertung und Mitteilung ihres Inhalts ist nicht gestattet, soweit nicht ausdrücklich zugestanden.
Zuwiderhandlungen verpflichten zu Schadenersatz.
Alle Rechte vorbehalten.

Ausfertigung | Anlage

Geschäftsbereich 1.2: Stadtentwicklung, Bauen und Verkehr
Ressort: Straßen und Verkehr
Abt.: 104.2 Straßenneubau

(Bereich)			
4.2002	09.02		

Geschäftsbereich 1.1: Umwelt, Grünflächen und Geodaten
Ressort: Vermessung, Kataster und Geodaten
Abt.: 102.1 Stadtvermessung

104.2		1428/95	

Robert-Daum-Platz

1:500

W-11 / 20

Stadt Wuppertal