


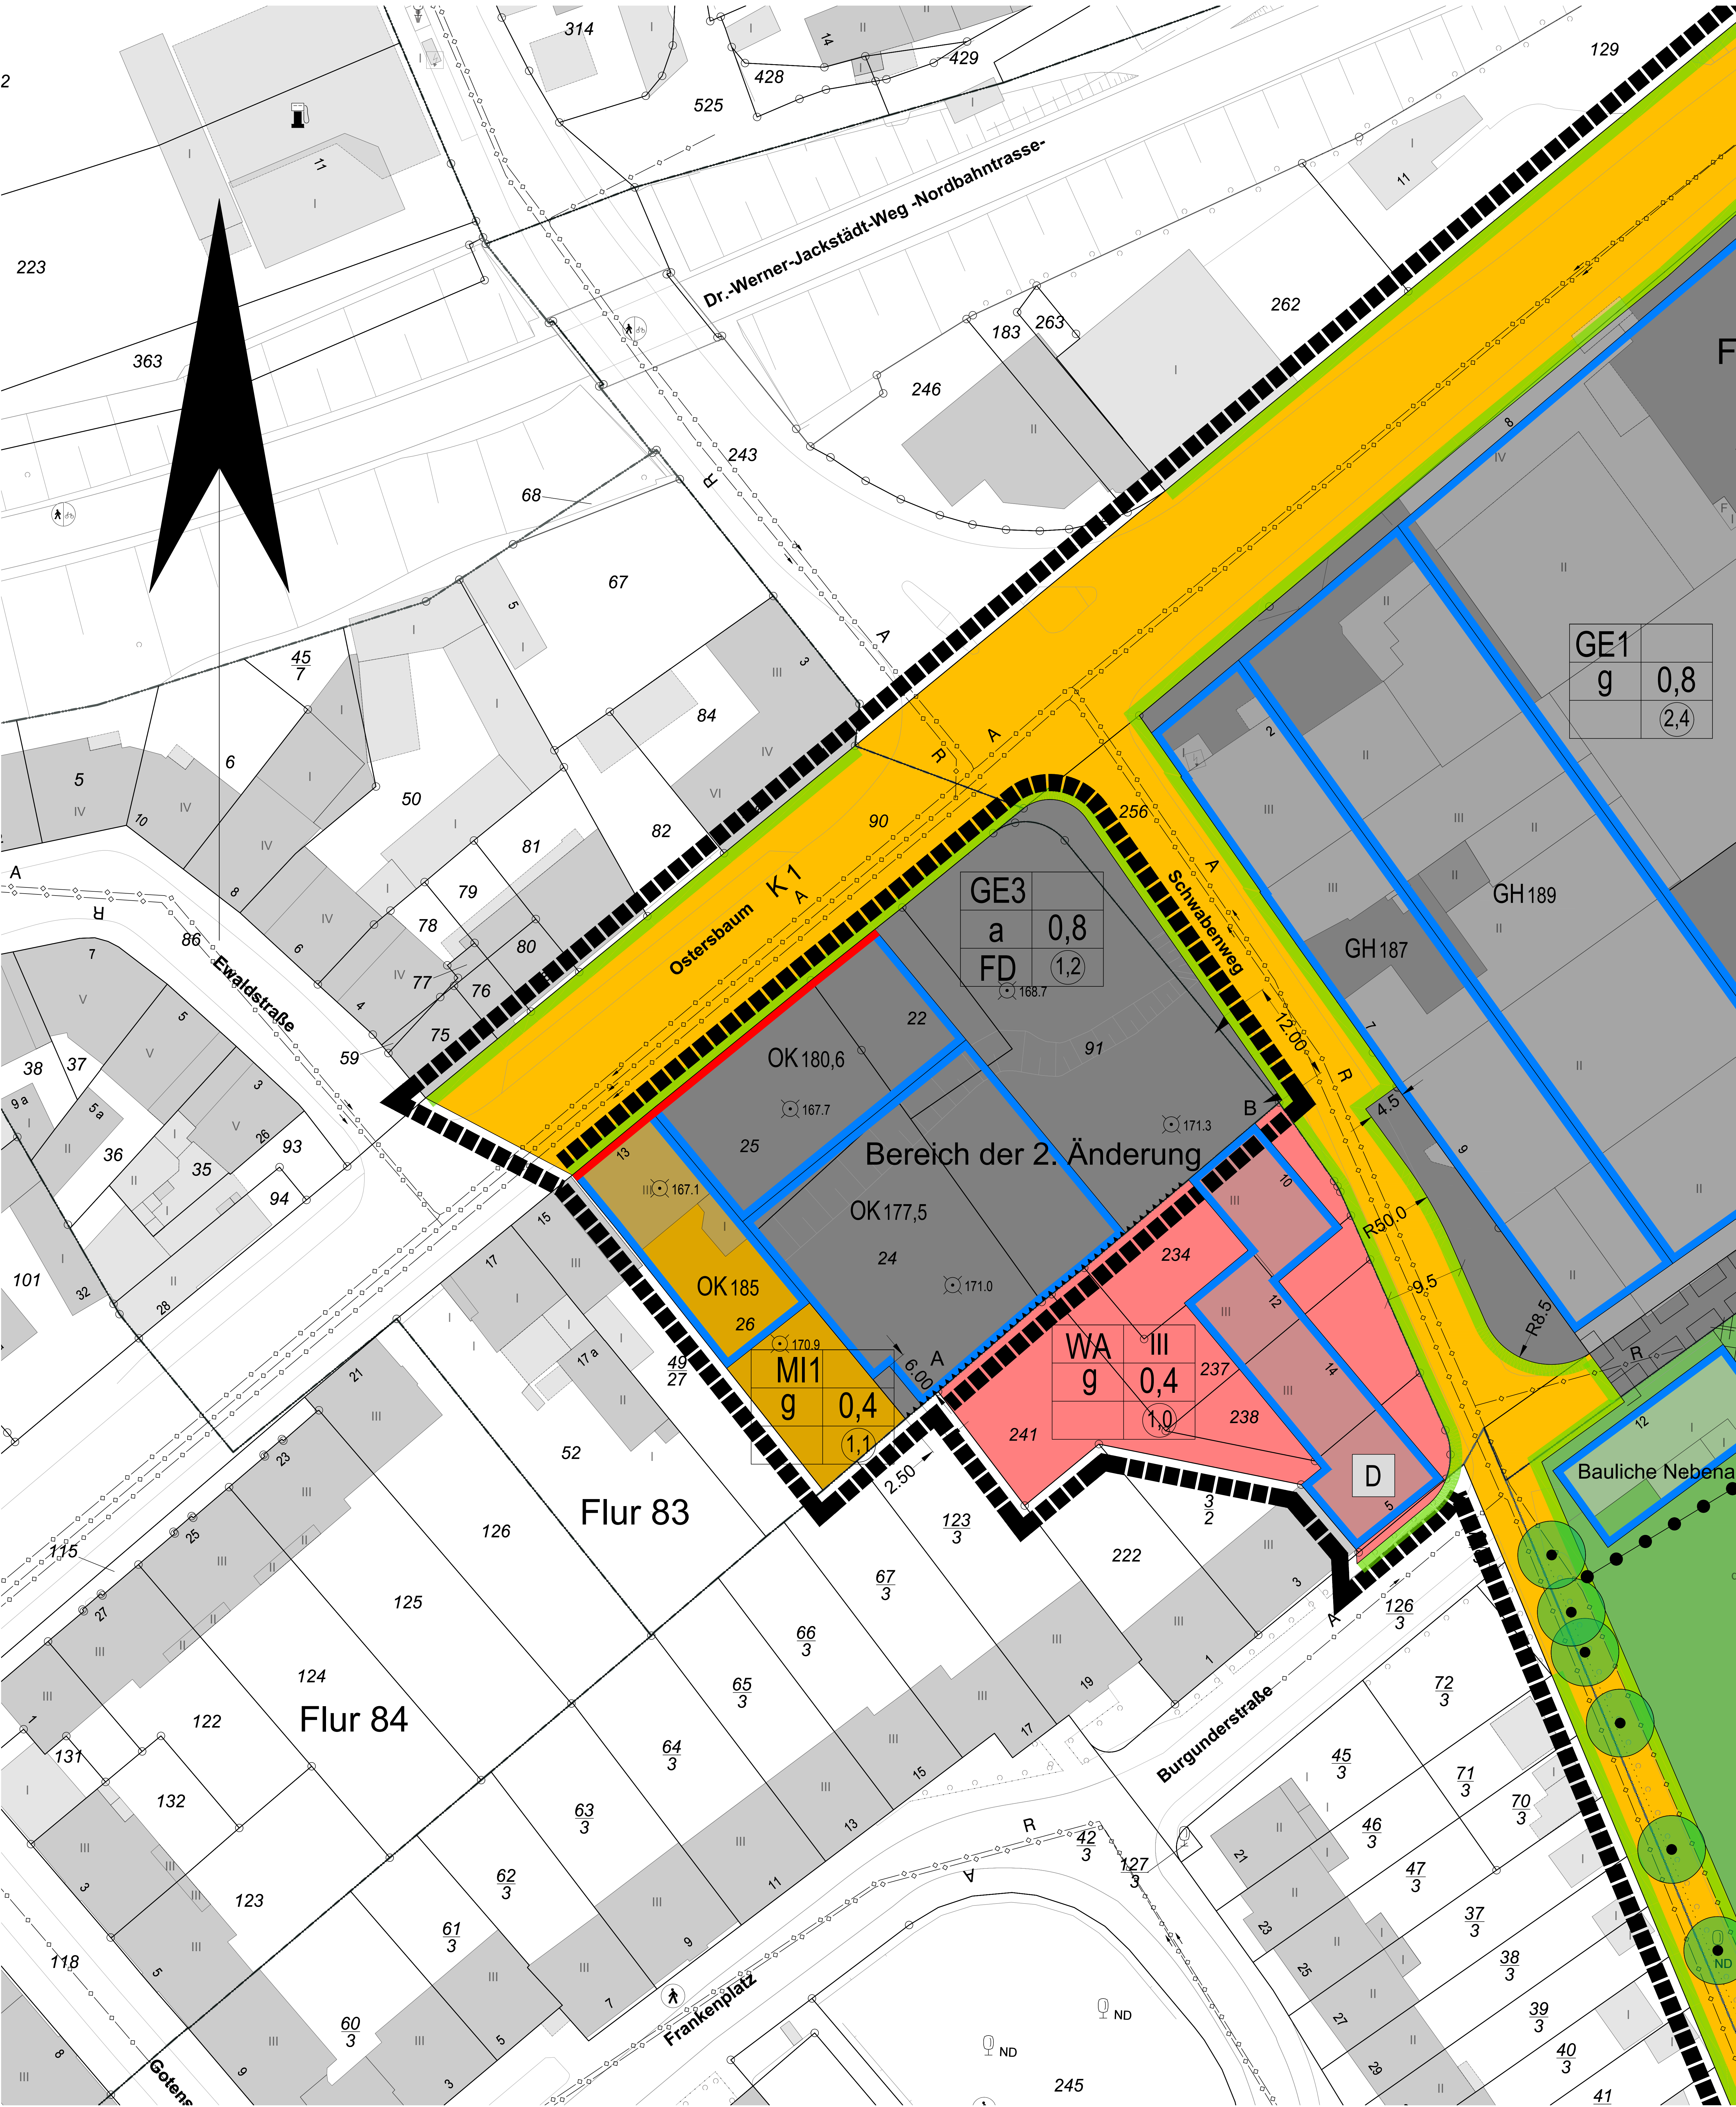

Maßstab: 1 : 250		
0m 20m 40m 60m		
Hardt / Schwabenweg		
Bebauungsplan 682 - Bereich der 2. Änderung		