


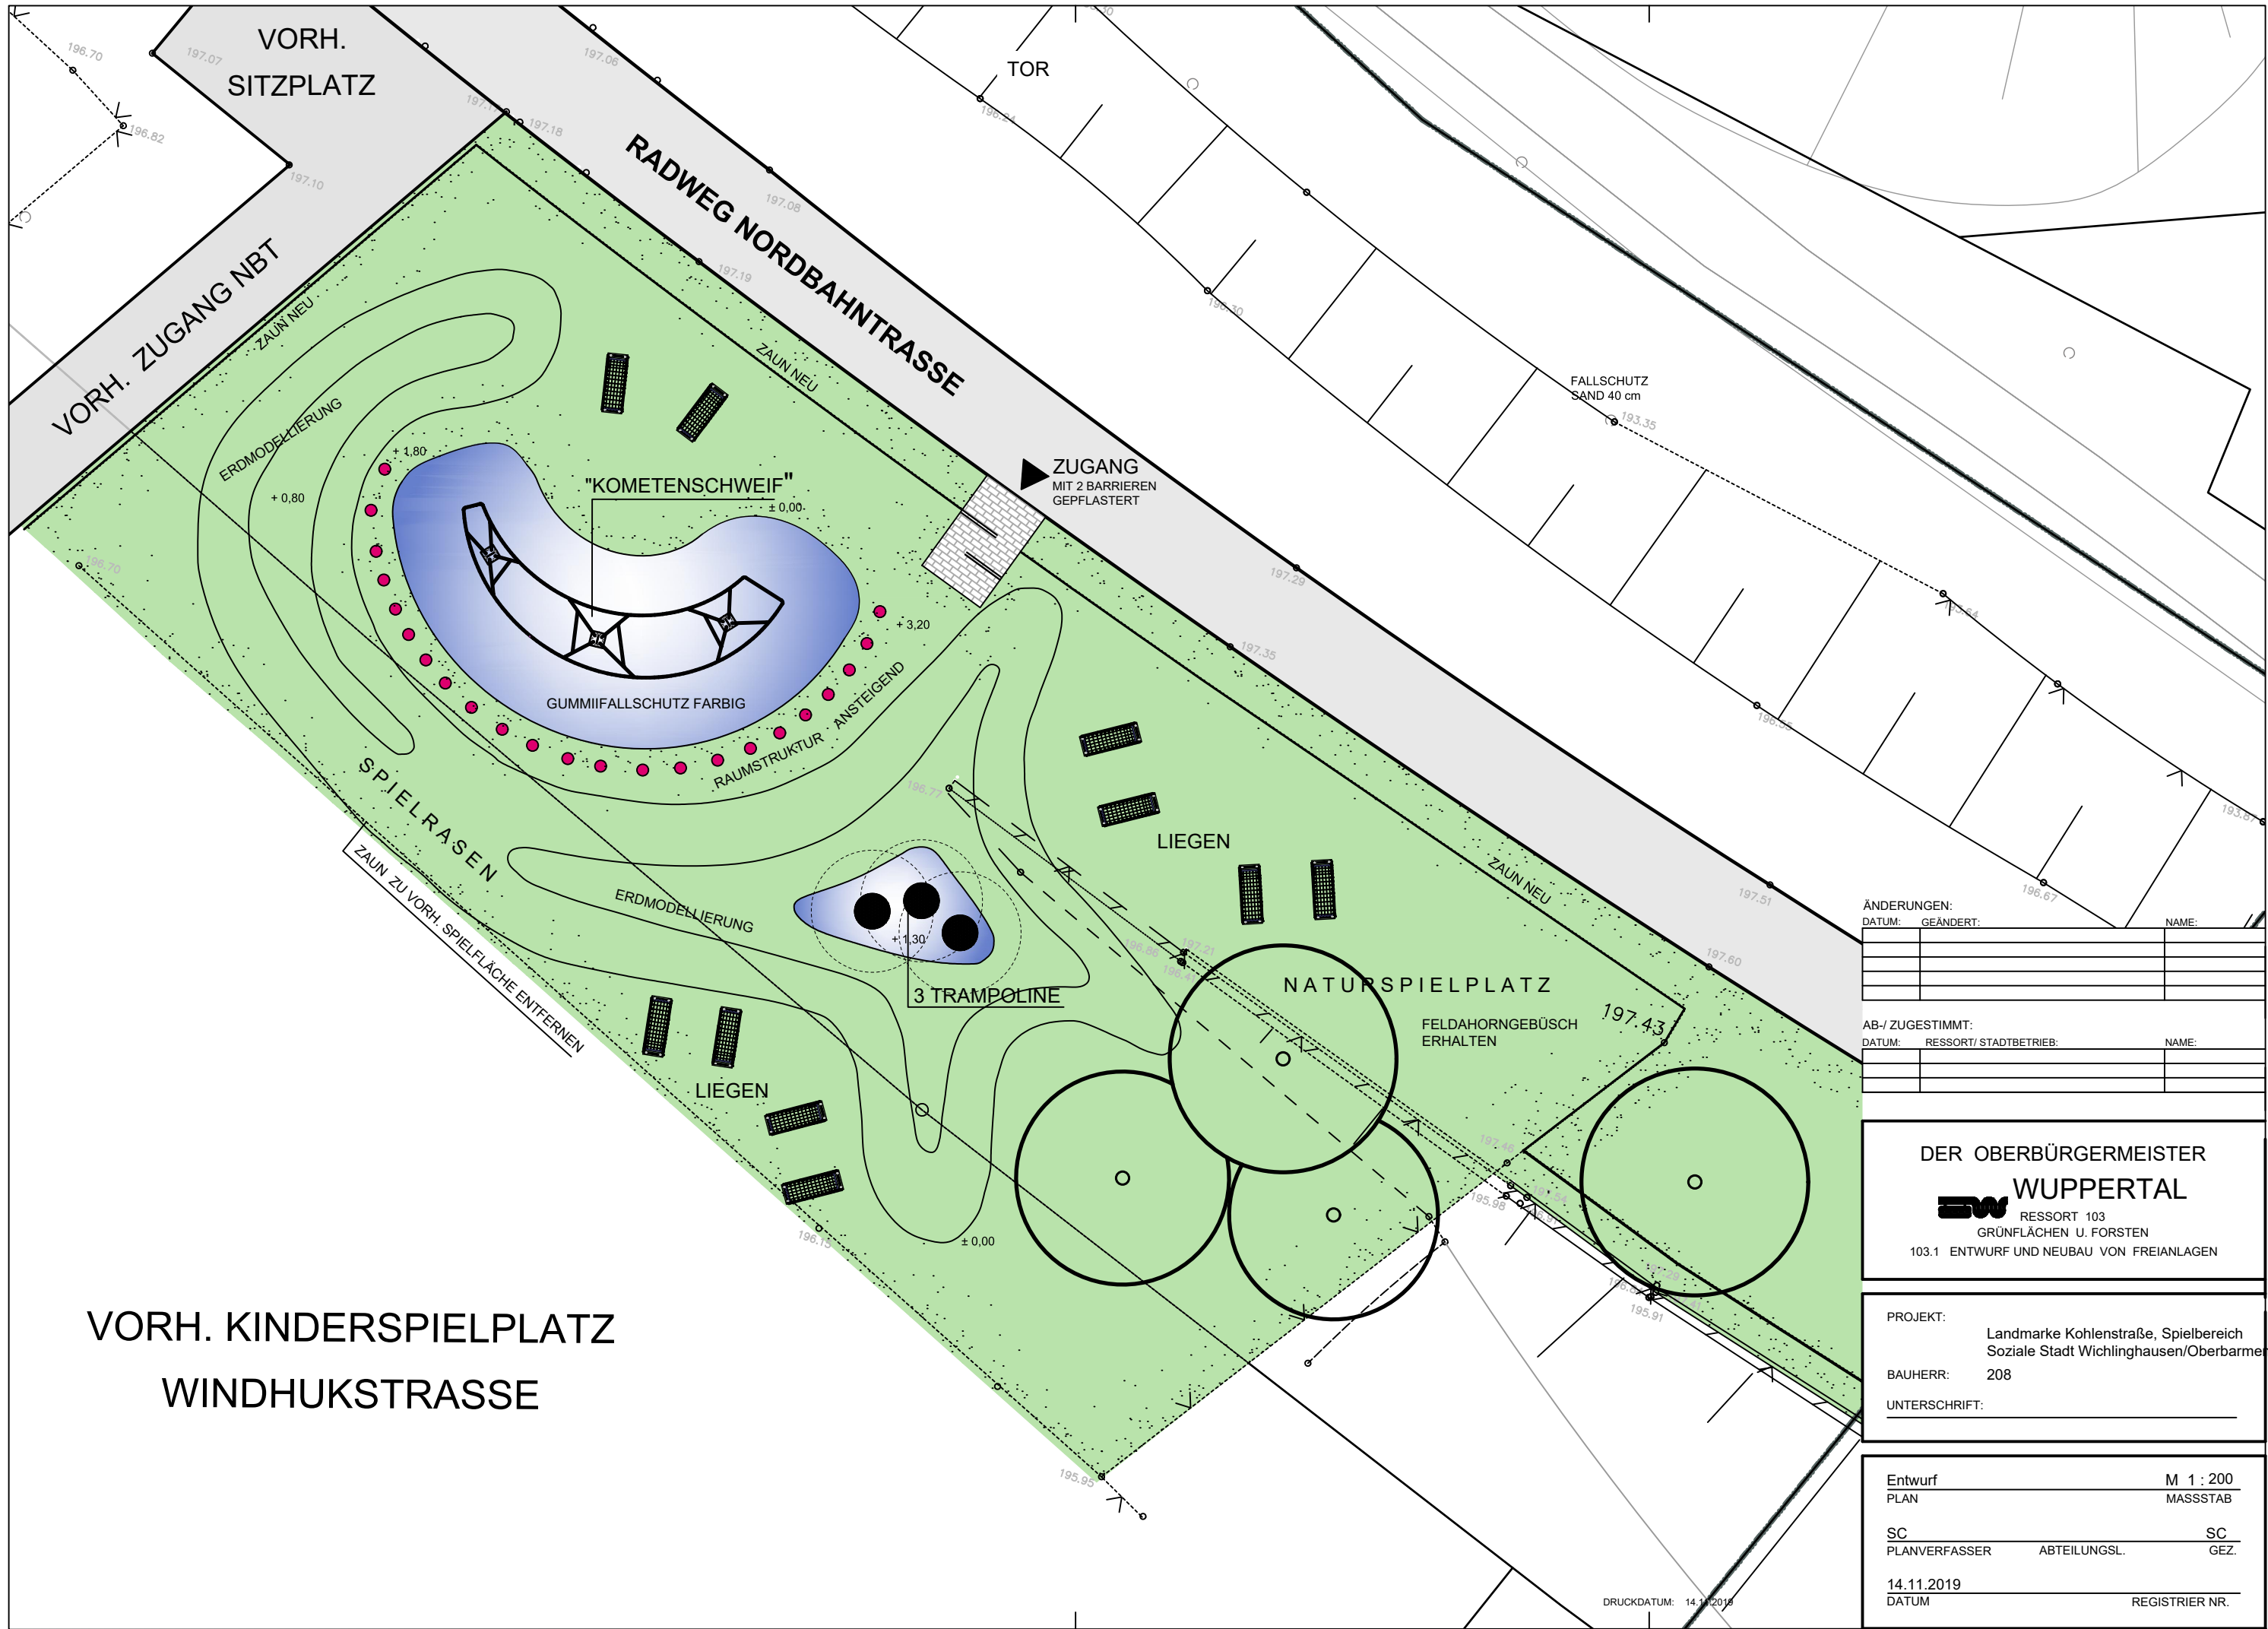

ÄNDERUNGEN:		
DATUM:	GEÄNDERT:	NAME:
AB-/ ZUGESTIMMT:		
DATUM:	RESSORT/ STADTBETRIEB:	NAME:

DER OBERBÜRGERMEISTER

WUPPERTAL

RESSORT 103

GRÜNFLÄCHEN U. FORSTEN

103.1 ENTWURF UND NEUBAU VON FREIANLAGEN

PROJEKT:	Landmarke Kohlenstraße, Spielbereich Soziale Stadt Wichlinghausen/Oberbarmen
BAUHERR:	208
UNTERSCHRIFT:	

Entwurf	M 1 : 200
PLAN	MASSTAB
SC	SC
PLANVERFASSER	ABTEILUNGSL. GEZ.
14.11.2019	
DATUM	REGISTRIER NR.

DRUCKDATUM: 14.11.2019