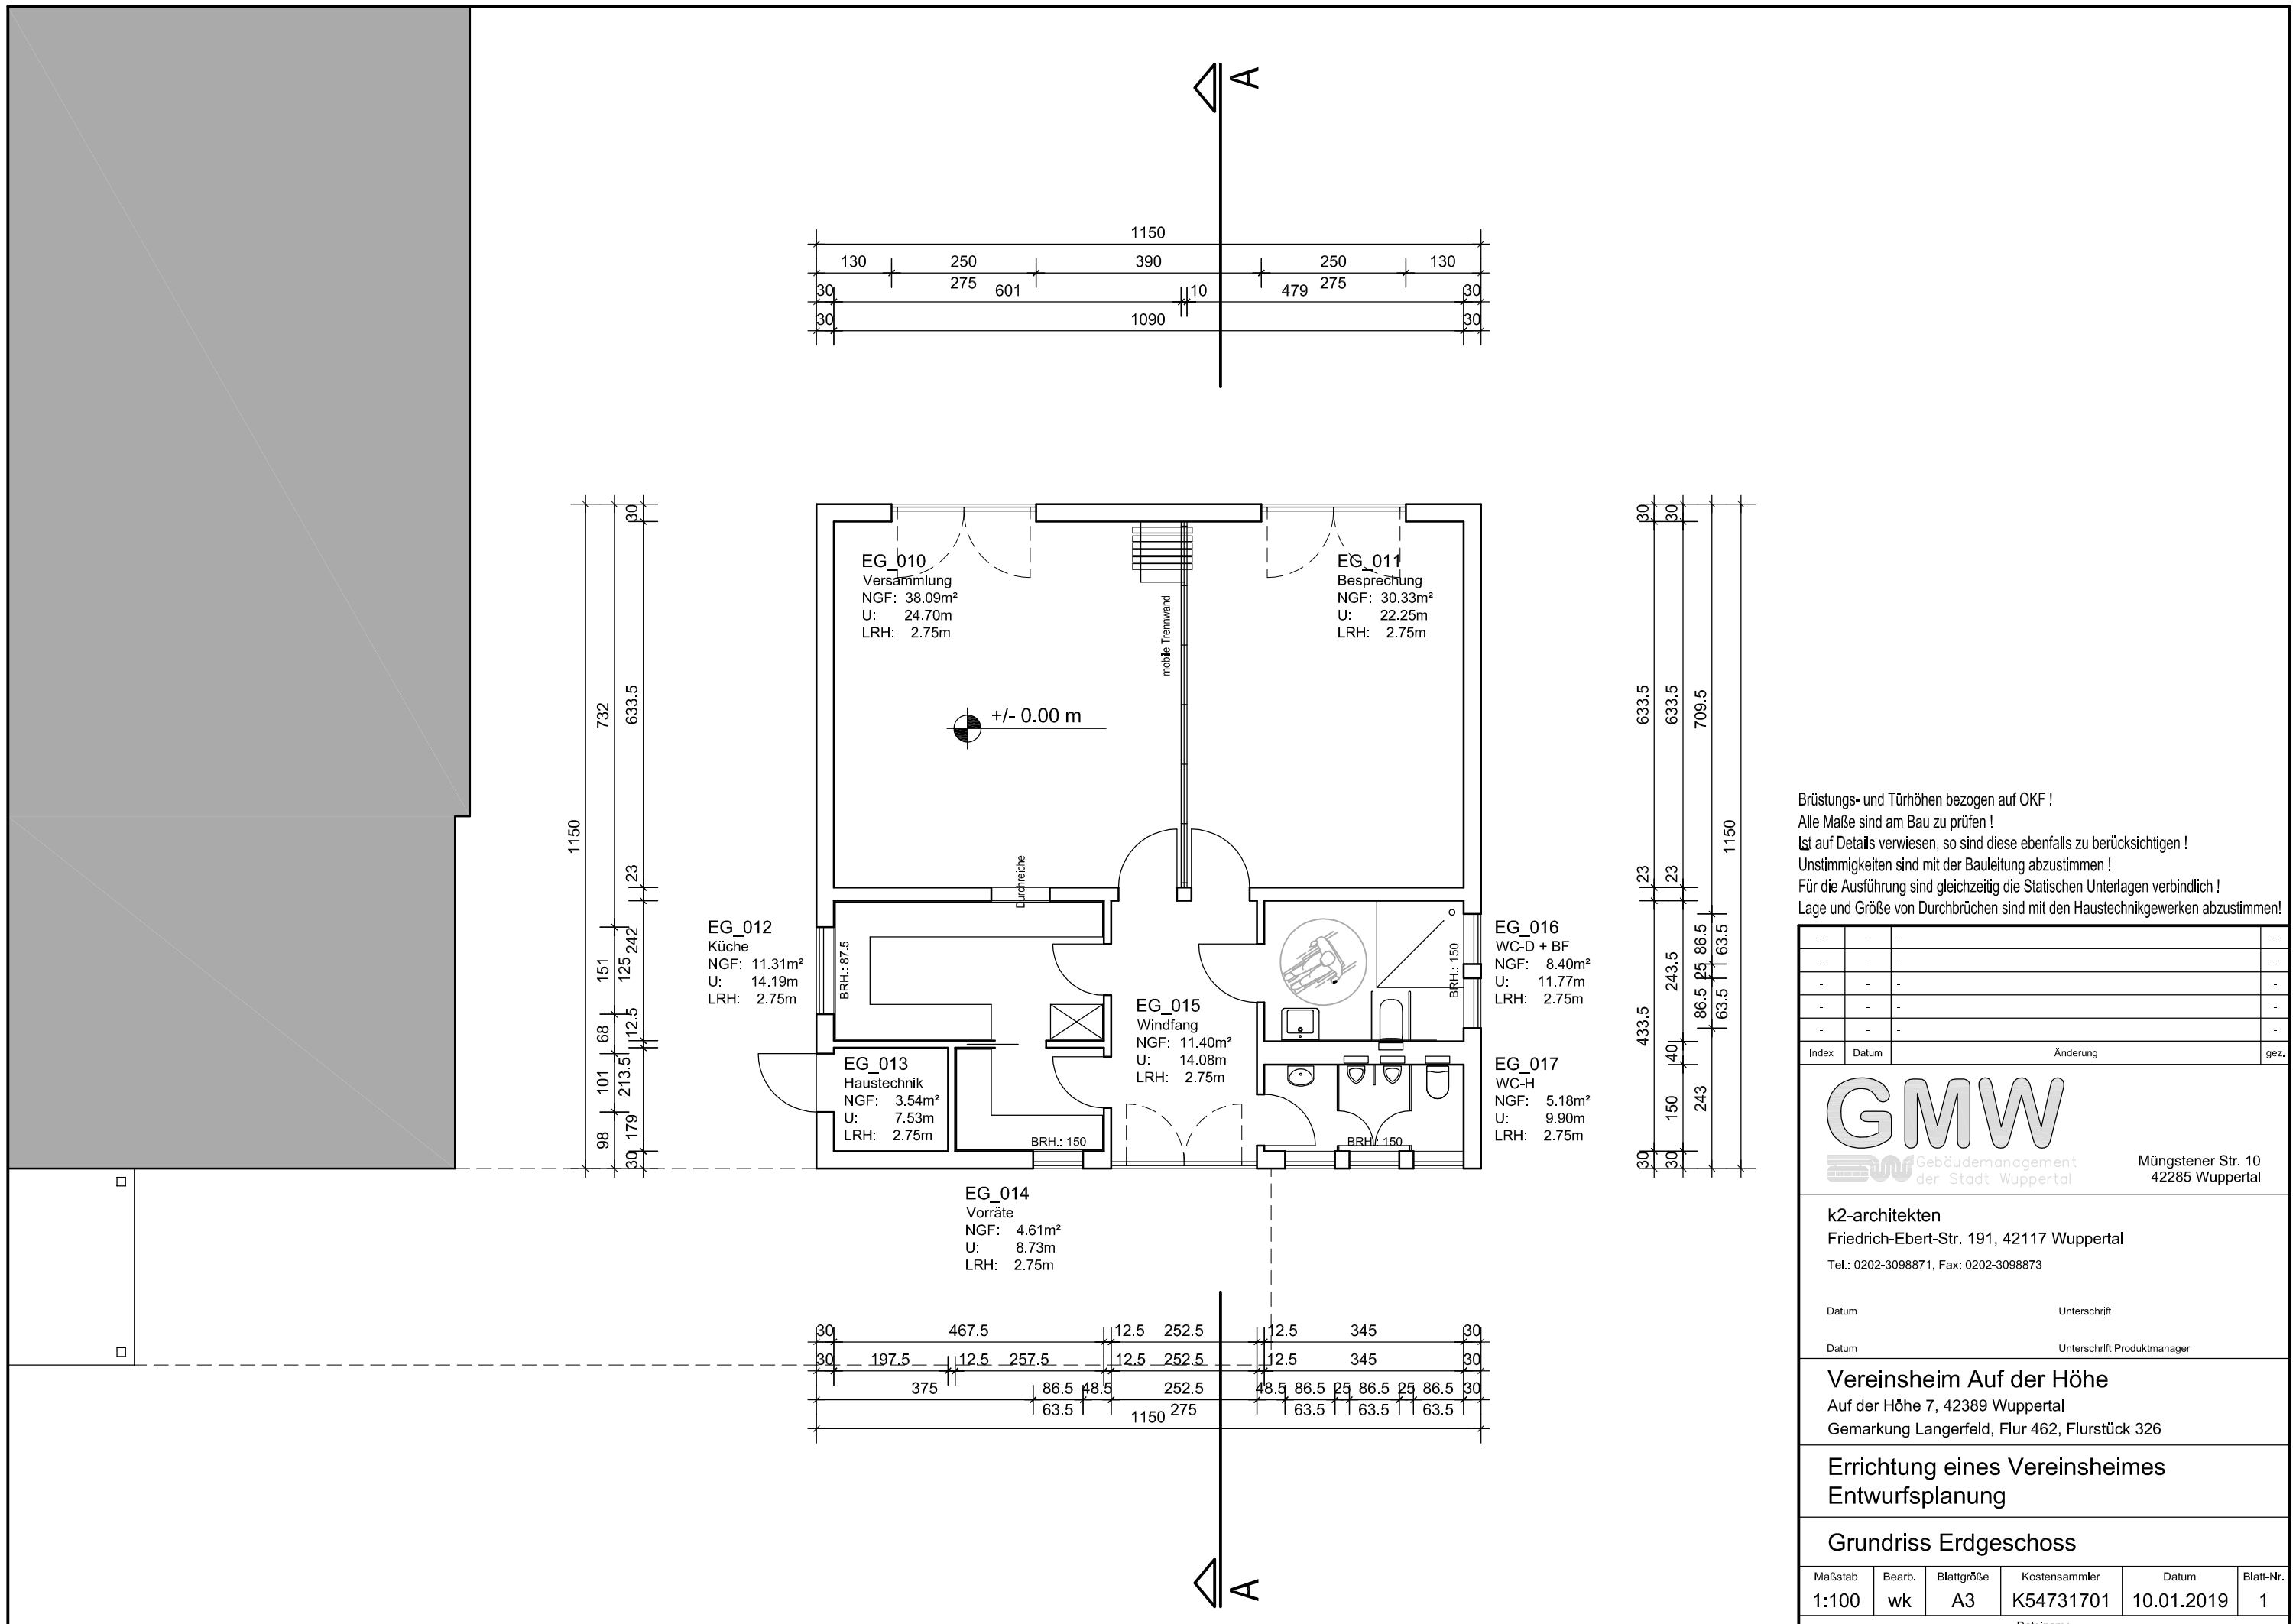

Brüstungs- und Türhöhen bezogen auf OKF !
Alle Maße sind am Bau zu prüfen !
Ist auf Details verwiesen, so sind diese ebenfalls zu berücksichtigen !
Unstimmigkeiten sind mit der Bauleitung abzustimmen !
Für die Ausführung sind gleichzeitig die Statischen Unterlagen verbindlich !
Lage und Größe von Durchbrüchen sind mit den Haustechnikgewerken abzustimmen!

Index	Datum	Änderung	gez.
-	-	-	-
-	-	-	-
-	-	-	-
-	-	-	-
-	-	-	-

GMW Gebäudemanagement der Stadt Wuppertal
Müngstener Str. 10
42285 Wuppertal

k2-architekten
Friedrich-Ebert-Str. 191, 42117 Wuppertal
Tel.: 0202-3098871, Fax: 0202-3098873

Datum Unterschrift

Datum Unterschrift Produktmanager

Vereinsheim Auf der Höhe

Auf der Höhe 7, 42389 Wuppertal
Gemarkung Langerfeld, Flur 462, Flurstück 326

Errichtung eines Vereinsheimes
Entwurfsplanung

Grundriss Erdgeschoss

Maßstab	Bearb.	Blattgröße	Kostensammler	Datum	Blatt-Nr.
1:100	wk	A3	K54731701	10.01.2019	1

Dateiname
M-17-00081_190110_0749_AEG_EG.dwg