


50
Flur 190

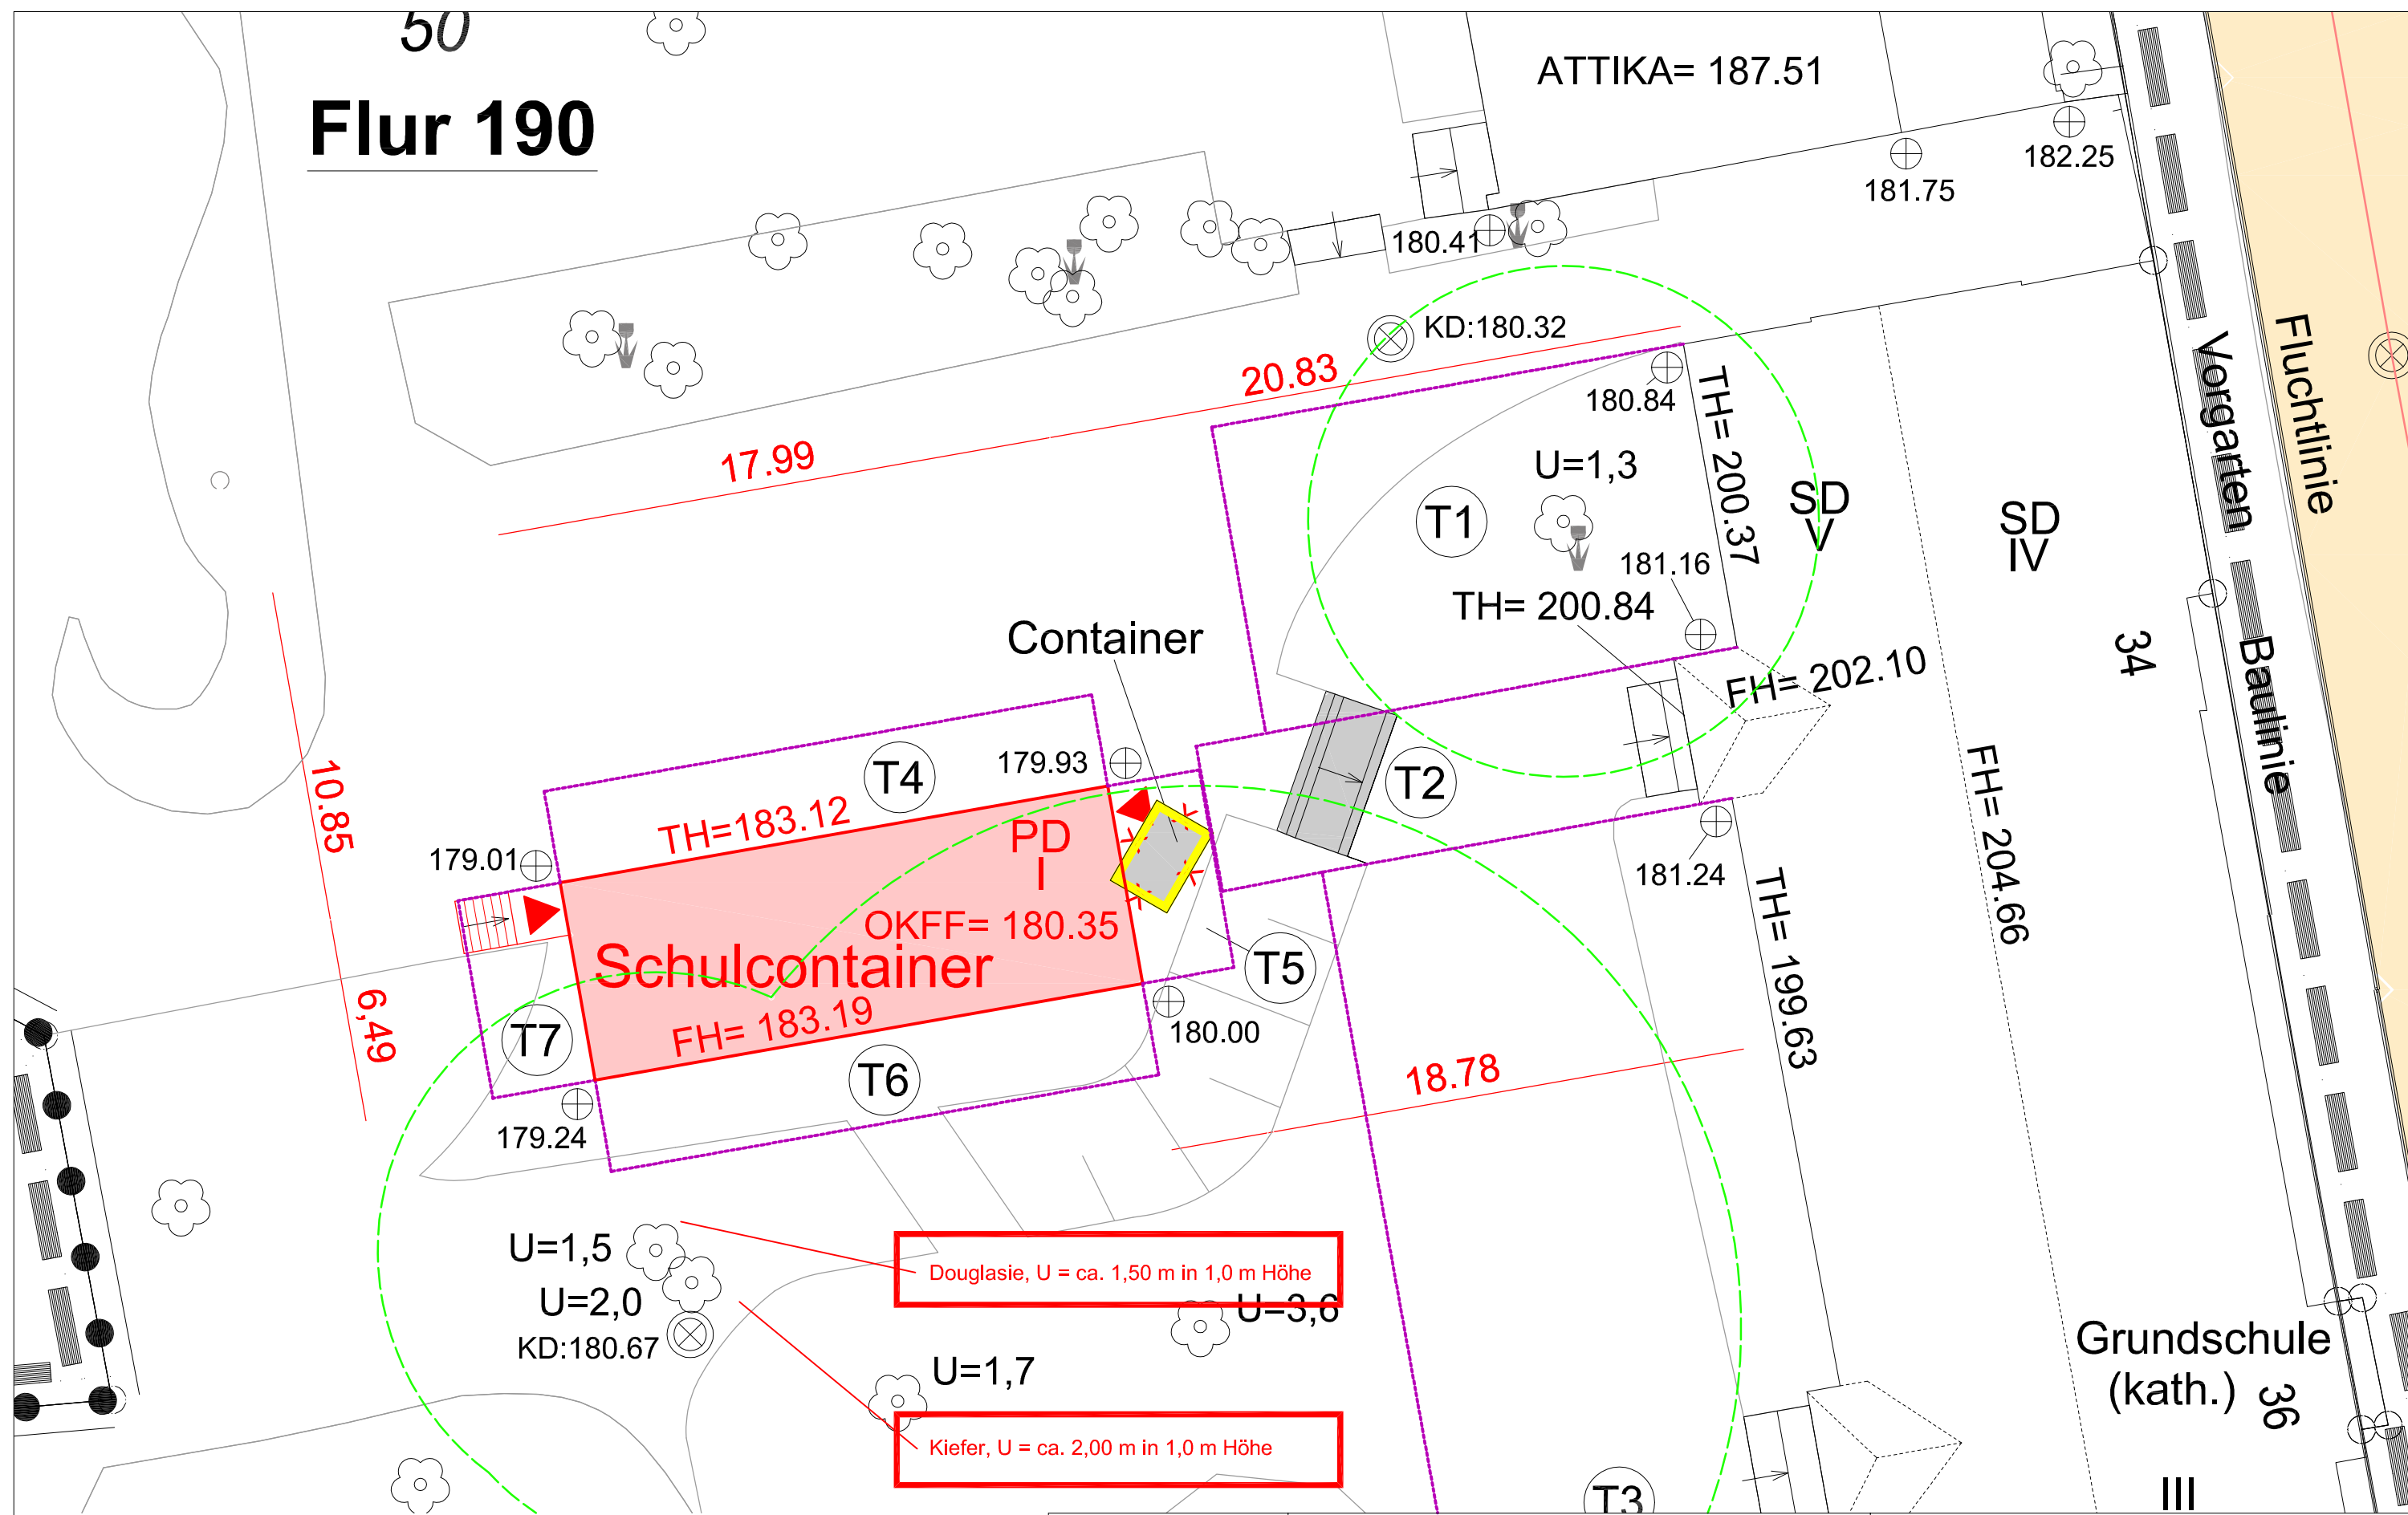

	Grundschule Reichsgrafenstr. 26, 42119 Wuppertal		 FB 1 Team 1		Müngstener Str. 10 42285 Wuppertal		
	Neubau Betreuungspavillon						
	Lageplan (Auszug a.d. amtl. Lageplan) Gemarkung Elberfeld, Flur 190, Flurstück 50		Maßstab o.M.	Bearb. JS	Blattgröße A3	Kostensammler S-0855-1801	Datum 16.01.2020