




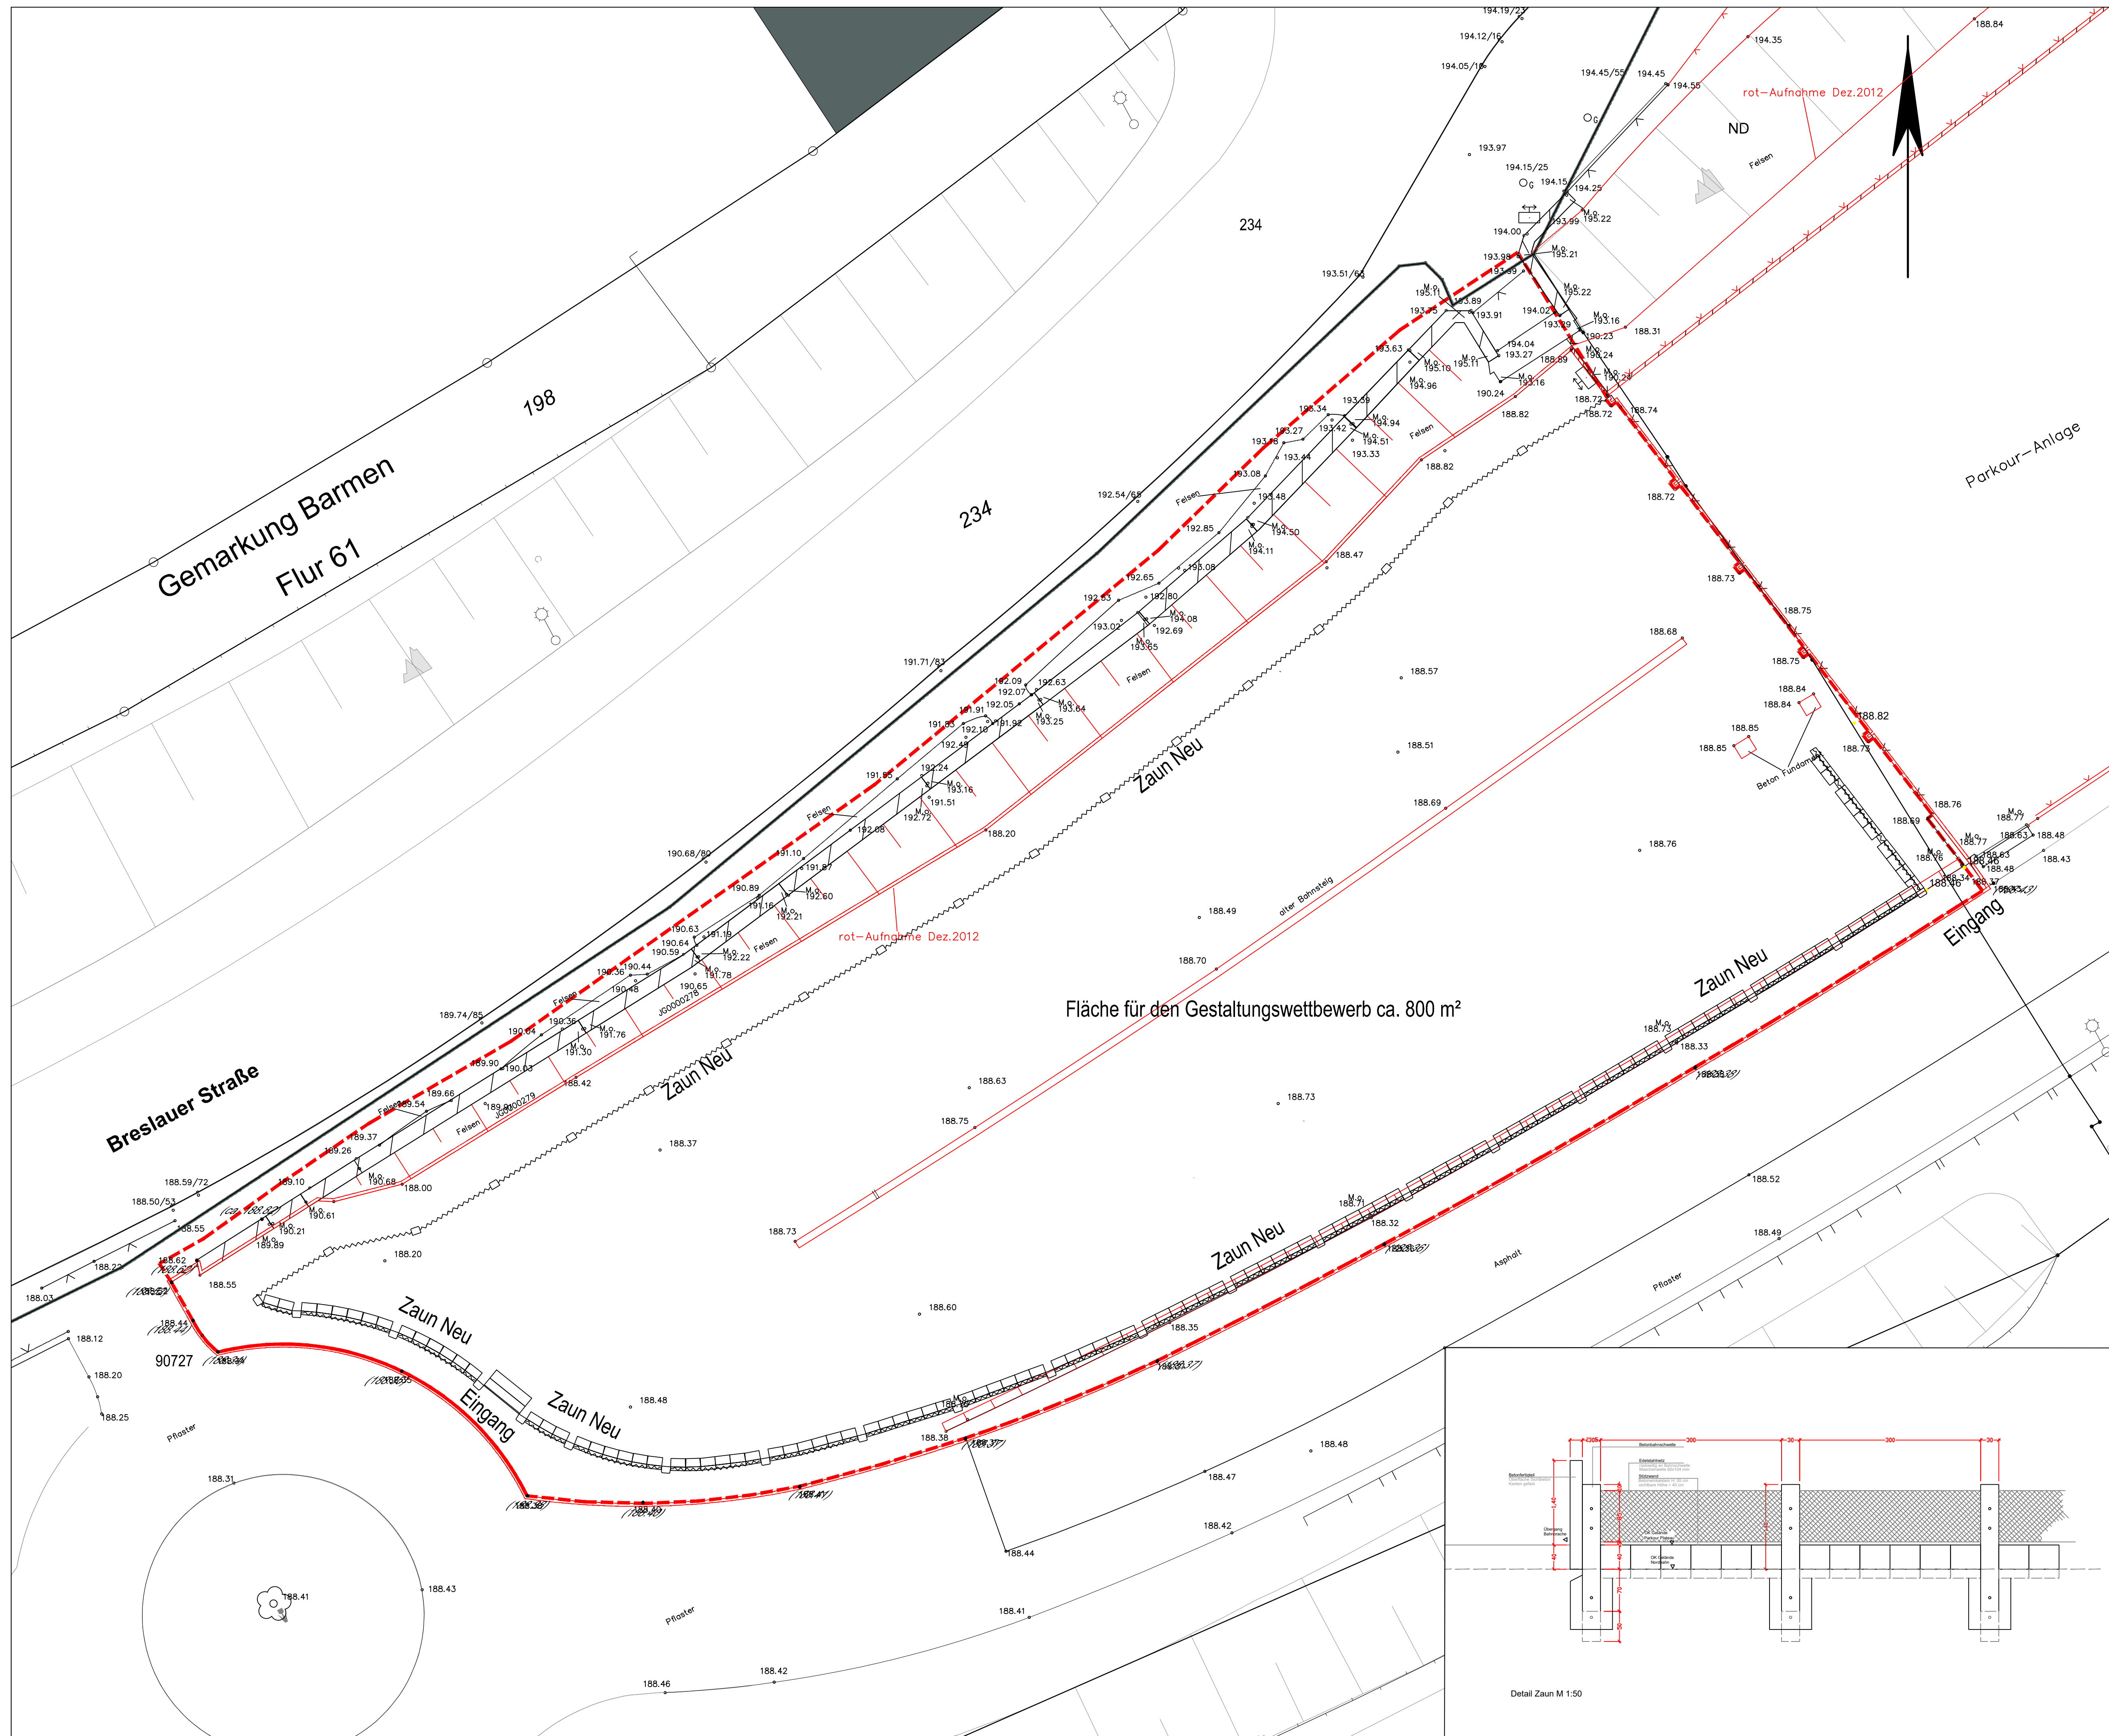

rot-Aufnahme Dez.2012

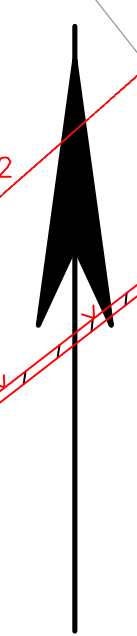

Fläche für den Gestaltungswettbewerb ca. 800 m²

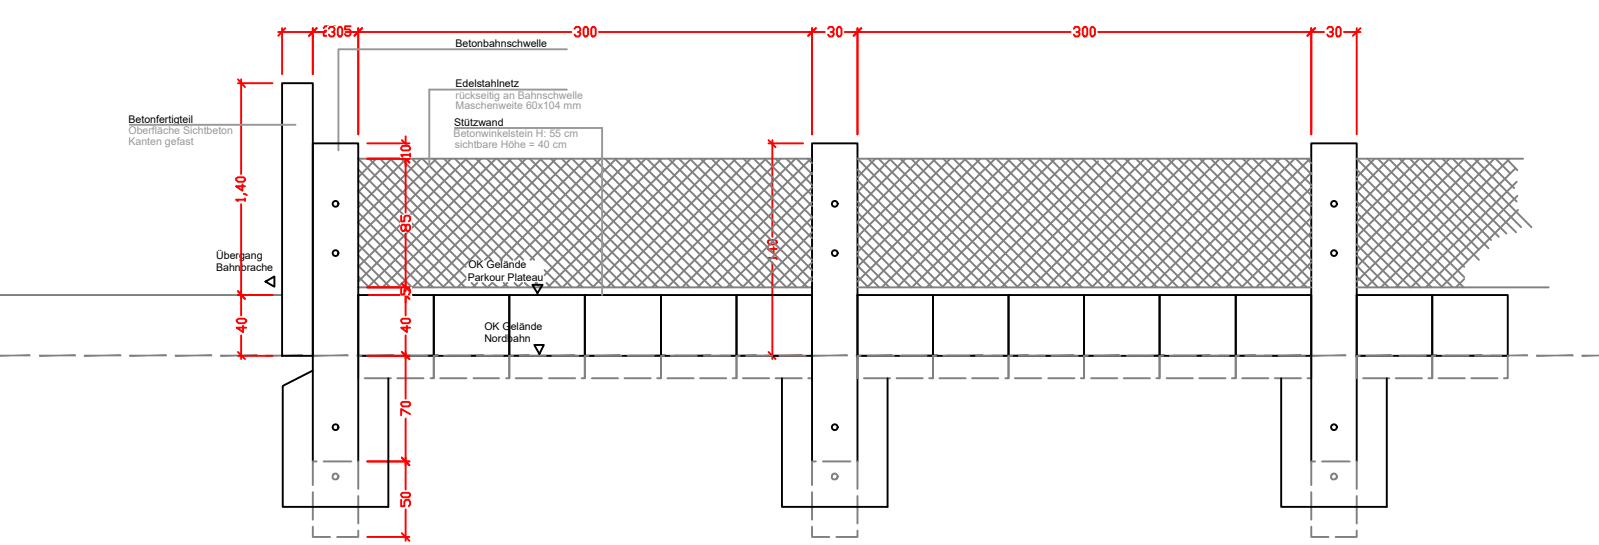

Detail Zaun M 1:50

ÄNDERUNGEN:		
DATUM:	GEÄNDERT:	NAMEN:
AB-/ ZUGESTIMMT:		
DATUM:	RESSORT/ STADTBETRIEB:	NAMEN:

DER OBERBÜRGERMEISTER
WUPPERTAL
RESSORT 103
GRÜNFLÄCHEN- U. FÜRSTEN
103.11 PLANUNG UND BAU VON FREIANLAGEN

PROJEKT: Erlebnisplatz Breslauer Straße
BAUHERR: Ressort Kinder, Jugend und Familie - Jugendamt
UNTERSCHRIFT: _____

Bearbeitungsfläche Erlebnisplatz M 1 : divers
PLAN MASSSTAB
DAGHIGHIAN DA
PLANVERFASSEN ABTEILUNGSLEITER GEZ.
23.07.2019 DATUM
REGISTRIER NR.