


- Ordnungsnr., Maßnahme Kurztext
- 1.005 RWB Schwarzbach
 - 1.009 Schöls Lünenbeck, Umgehungsgrinne
 - 1.011 Mulde Eschenbeck
 - 1.011_a SRKRRB Wihelm-Raabe-Weg
 - 1.011_b Filterschacht Vohwinkel
 - 1.013 RRB Oberdüssel-Weg
 - 1.018 RWB Kottsepen
 - 1.022 Mühlgengraben als RW-Ableitung
 - 1.023 OT Holtshäuser Heide, SW-Erschließung
 - 1.024 Kinderbuschbach (1): RKB/RRB Vohwinkel Süd
 - 1.025 Brennkampbach (2): RKB/RRB Vohwinkel Süd
 - 1.026 Neuzand Sengen II: RKB/RRB Vohwinkel Süd
 - 1.029 Zur Tal R-Kanal u. Versickerungsmulde
 - 1.030 Tannenbaumer Weg, RW-SW-Kanal
 - 1.032 RWB Dieselstraße II
 - 1.033 Telekombehaltung Rauental
 - 1.034 RWB Gennrecker Straße
 - 1.035 RWB Rauental Süd
 - 1.036 RKB Lennep-er Straße
 - 1.037 RWB Gewerhof, westl. Diesel-/Jesinghauser Str.)
 - 1.038 RWB Gewerhof, (östl. Diesel-/Jesinghauser Str.)
 - 1.039 RWB "Am Wupperstollen"
 - 1.041 RKB "Auf der Bleiche"
 - 1.042 RWB Waldeckstraße / Ritterhauser Brücke
 - 1.043 Filterschacht Lennep-er Straße / Alte Zollbrücke
 - 1.044 RKB Schöneberger Ufer (ehem. Wöhltinghauser Bach)
 - 1.045 Feilerbach / Bruchbach
 - 1.050 Molenwieschenbach II / Hagenkammer Bach
 - 1.051 Brackener Bach, Untersuchung DE
 - 1.052 Lisa Siefen, dez. RWBRückhaltung Hohenrath Str.
 - 1.053 Murenbach - verrohrter Bereich
 - 1.056 Henrichhauser Bach
 - 1.060 Hager Bach, R-Kanal mit Anschluss an vorh. HRB
 - 1.061 Hager Siefen, DE, strukturiert, Maßnahme
 - 1.062 Investition und Instandhaltung Maßnahmen (Pausch.)
 - 1.064 SW-Sammeler (Absch. 6, 8) / MW-Sammeler (Absch. 9)
 - 1.070 RRB Porschestr., San vorh. RRB Unterbruch
 - 1.071 VZW 76 - Lünterbeck, anlag. Ableitungssystem
 - 1.072 Bendahler Bach, Sanierung einer DE
 - 1.073 Flutmulde Otto-H.-Ring, Drosselbwl. NBT
 - 1.074 VZW Eugen-Langen-Str., anteilig Ableitungssystem
 - 1.077 RKB Am Dieb
 - 1.078 RWB Weller Str.
 - 1.079 RKB Schellenbeck
 - 1.080 Unterkuhluth, SW-Erschließung
 - 1.081 Transportsammeler Adlerbrücke
 - 1.082 Neuzandweg, SW-RWB-Kanal
 - 1.085 RWB In der Fleute / VZW 80
 - 1.087 Eisenbahnquerung Waldeckstr., SW-Sammeler
 - 1.088 Neuzandweg, SW-RWB-Kanal, VZW
 - 1.089 Neuzandweg, SW-RWB-Kanal, VZW
 - 1.090 Versickerungsmulden Kottsepen/L418
 - 1.100 Bendahler Bach, Filterbecken (L418)
 - 1.101 Am Hütter Busch / Händler Str., Filterschacht
 - 1.102 Biombach/Erbecht, SW-Erschließung
 - 1.103 Hengese Neuhaus, SW-Erschließung
 - 1.104 Am Langen Bruch, SW-Erschließung
 - 1.105 Molenwieschen, SW-Erschließung
 - 1.106 Lamellenfilter Grundstraße
 - 1.107 RWB In der Fleute II, Kohlenstraße Nord
 - 1.109 Tannenbaumer Weg, SRK
 - 1.110 RWB Kohlerer Bach
 - 1.111 RWB Zoonbach
 - 1.112 RWB, Holzer Bach, VZW 48.2
 - 1.113 RWB (RW-Nez 70.11)
 - 1.114 RWB, ESW/VZW 112
 - 1.115 RWB (RW-Nez 66.15)
 - 1.116 RWB (RW-Nez 66.17)
 - 1.117 RWB (RW-Nez 70.12)
 - 1.118 RWB (RW-Nez 66.11)
 - 1.119 RWB (RW-Nez 66)
 - 1.120 ESW-VZW 16.1, Fischerkater Bach
 - 1.120 RWB (RW-Nez 22.06)
 - 1.130 Kottsepen / Südstraße, RW-Kanal
 - 1.135 Hermannshöhe, RW- und SW-Kanaleinweisung
 - 1.136 Kirschbaumstr., Sanierung RW-Kanal
 - 1.137 Heusenstraße
 - 1.138 RRB In der Beek, Abdichtung RRB, Abflusssteuerung
 - 1.139 Hesseiberg
 - 1.140 Heister Berg, RW- und SW-Kanalsanierung
 - 1.141 Lünen Mass. und Drosselwerk Rüterb. Weg
 - 1.142 Filterschacht Containerbahnhof
 - 1.143 VZW Rottschewke-Stackenberger Bach
 - 1.145 Neugestaltung Döppenberg
 - 1.146 RKB Clausewitzstraße, Nachrüstung/Umbau
 - 1.147 RKB Klienhammerweg, Nachrüstung/Umbau
 - 1.148 RKB Flutpöppe, Nachrüstung/Umbau
 - 1.149 RKB Spitzelstraße, Nachrüstung/Umbau
 - 1.150 RKB Vor der Beek, Nachrüstung/Umbau
 - 1.151 RKB Otto-Hahn-Str., Nachrüstung/Umbau
 - 1.152 SRK Horather Str.
 - 1.153 RWB Horather Str.
 - 1.154 Netzerweiterung L418
 - 1.155 RW-Sammeler Uellendahler Str.
 - 1.156 RRB/RRB Bomberg, Minker Bach
 - 1.157 Sanierung RW-Kanal, Nord und Süd
 - 1.158 RWB Hohen, inkl. RWB Grundstraße Ost/West
 - 1.159 Minker Bach, Los 4, Instandsetzung
 - 1.161 Abdichtung RRB Murenbach
 - 1.162 RWB Biombacher Bach (L58), Neukonzeption
 - 1.163 TB + R-Kanal H.-Böcker Str. / Bach am Gebrannten
 - 1.164 Haupt- und Haselner Str., R- und S-Kanaleinweisung
 - 1.165 Ravensberger Straße I
 - 2020.001 Verlegung ESW
 - 2020.002 R-Kanaleinweisung, Lillenthalstraße
 - 2020.003 M-Kanaleinweisung, Schopstreck
 - 2020.004 R-Kanaleinweisung, Neue Friedrichstraße II
 - 2020.005 Uellendahler Straße II
 - 2020.006 Friedrich-Engels-Allee, Abschnitt II
 - 2020.007 RRB Siebenercker Straße in Velbert Neviges
 - 2020.008 Sanierung RW-Hauptsammeler 6 (Abschnitt 9)
 - 2020.009 Sanierung SW-Spitzelstraße I (Abschnitt 6)
 - 2020.010 Mogenberg
 - 2020.011 Sanierung SW-Hauptsammeler 1 (Abschnitt 6)
 - 2020.019 Zilertaler Straße 39-52, SW-Erschließung
 - 2020.020 RWB Kohlenstraße Süd
 - 2020.021 RWB Pahlkestraße I
 - 2020.022 Schadstromanweisung, Rückstauberung Filterschacht
 - 2020.023 Anbindung RW-Nez 77.02 an RW-Nez 77.94
 - 2020.024 RWB Zur Schafbrücke/Röderger Straße
 - 2020.025 RWB Bembelgroppe
 - 2020.026 RWB Bleicherstraße
 - 2020.027 Verkehrswamschlicher Unterführung Heuweg
 - 2020.028 RWB Hespeler Straße
 - 2020.029 RWB Schellenbeck
 - 2020.030 Pflanz. Straßenterrassierung
 - 2020.031 Platten, Espenstr. / VZ-SW / Neubau RW-Kanal
 - 2020.032 Retentionskonzept Leimbach
 - 2020.033 R-Kanaleinweisung, Augustastr.
 - 2020.034 R-Kanaleinweisung, Wesendonkstraße
 - 2020.035 R-Kanaleinweisung, Hötter / Wesendonkstraße
 - 2020.036 R-Kanaleinweisung, In den Birken
 - 2020.037 R-Kanaleinweisung, Dorstheustraße
 - 2020.038 R-Kanaleinweisung und Rückhaltung, Clausenstraße
 - 2020.039 R-Kanaleinweisung, Hötter
 - 2020.040 Überflutungsschutz, Sedanstraße
 - 2020.041 Kanaleinweisung Bachverrohrung, Britter Straße
 - 2020.042 R-Kanaleinweisung, Konsumstraße
 - 2020.043 S-Kanalneubau, Emilstraße
 - 2020.044 R-Kanaleinweisung u. Mulde, Grüne Tift/Heuweg
 - 2020.045 Pfl. Rüterbecker Weg - ESW 2.1
 - 2020.046 VZW 64, Neubau Schacht
 - 2020.047 MW-Hauptsammeler, Hofbau
 - 2020.048 MW-Hauptsammeler, Mauerchen
 - 2020.049 MüD, Entlastungssammeler Wupper
 - 2020.050 Spitzerstraße, Transportkanäle RS

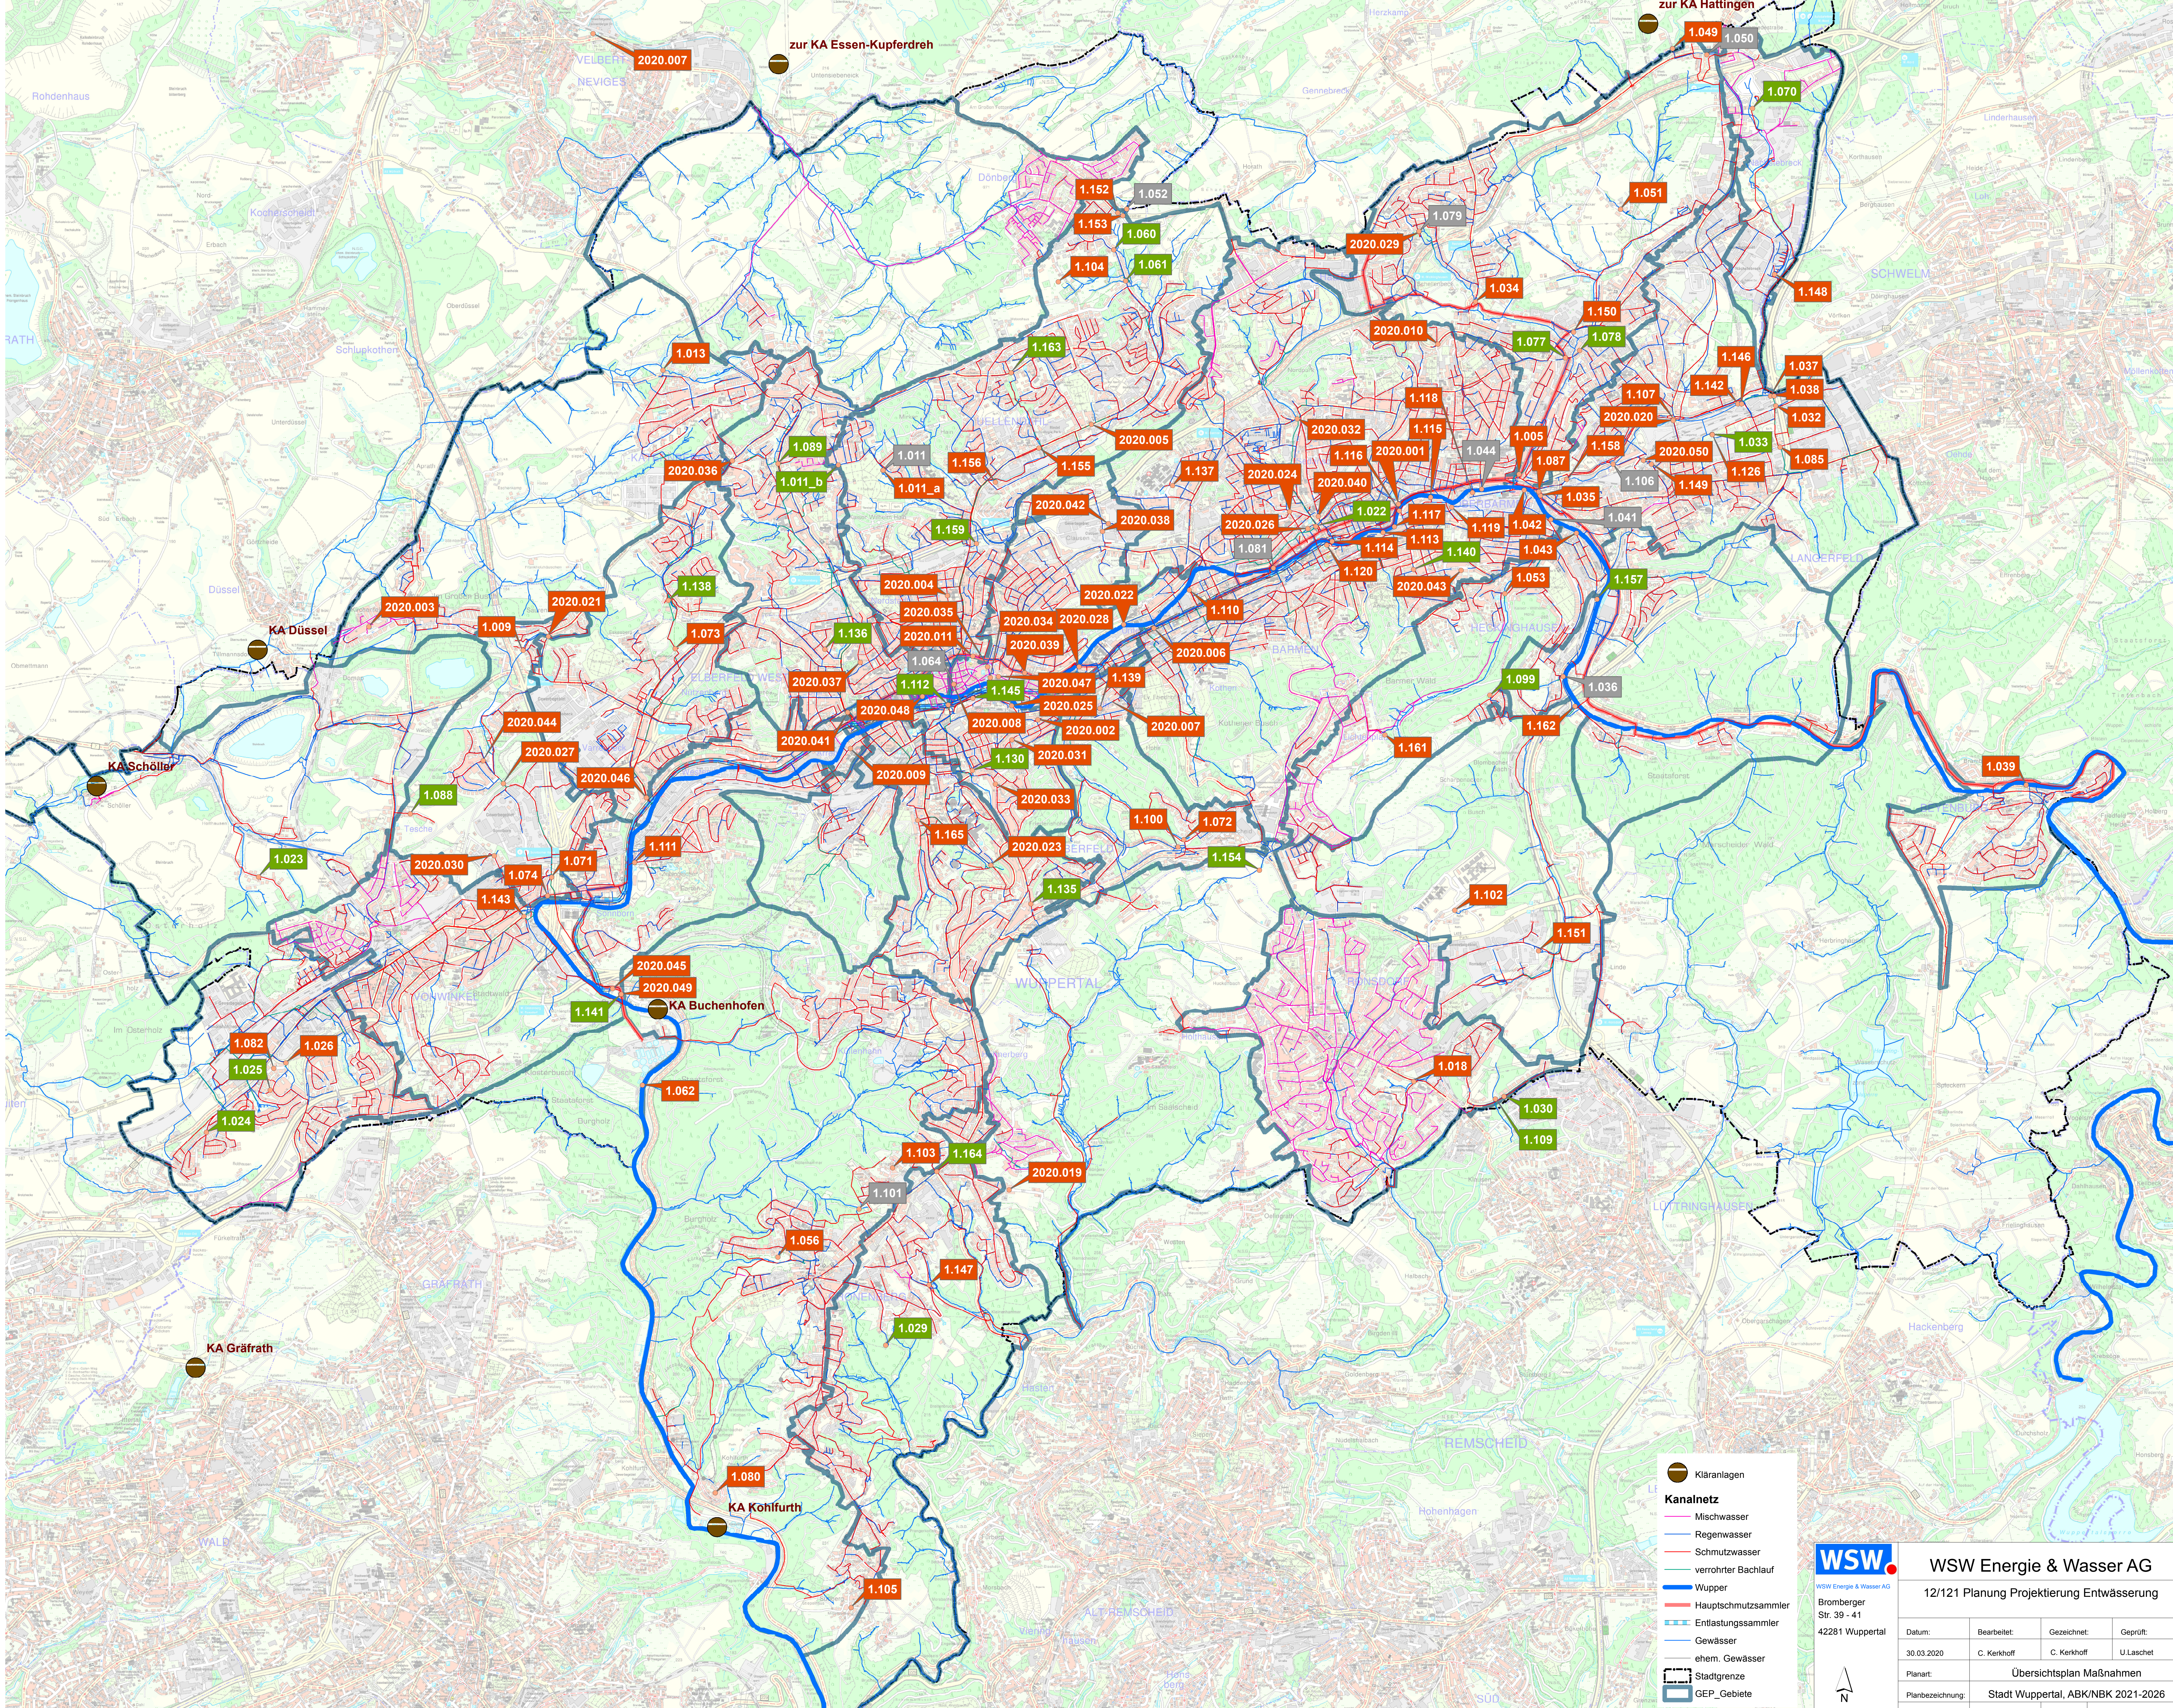

- Legende
- Kläranlagen
 - Kanalnetz
 - Mischwasser
 - Regenwasser
 - Schmutzwasser
 - verrohrter Bachlauf
 - Wupper
 - Hauptschmutzsammeler
 - Entlastungssammeler
 - Gewässer
 - ehem. Gewässer
 - Stadtgrenze
 - GEP_Gebiete



WSW Energie & Wasser AG
Bromberger Str. 39 - 41
42281 Wuppertal

WSW Energie & Wasser AG

12/121 Planung Projektierung Entwässerung

Datum:	Bearbeitet:	Gezeichnet:	Geprüft:
30.03.2020	C. Kerkhoff	C. Kerkhoff	U. Lischet

Planart: Übersichtsplan Maßnahmen

Planbezeichnung: Stadt Wuppertal, ABK/NBK 2021-2026

Maßstab: 1:20000 Plan-Nr.: ÜLP-03