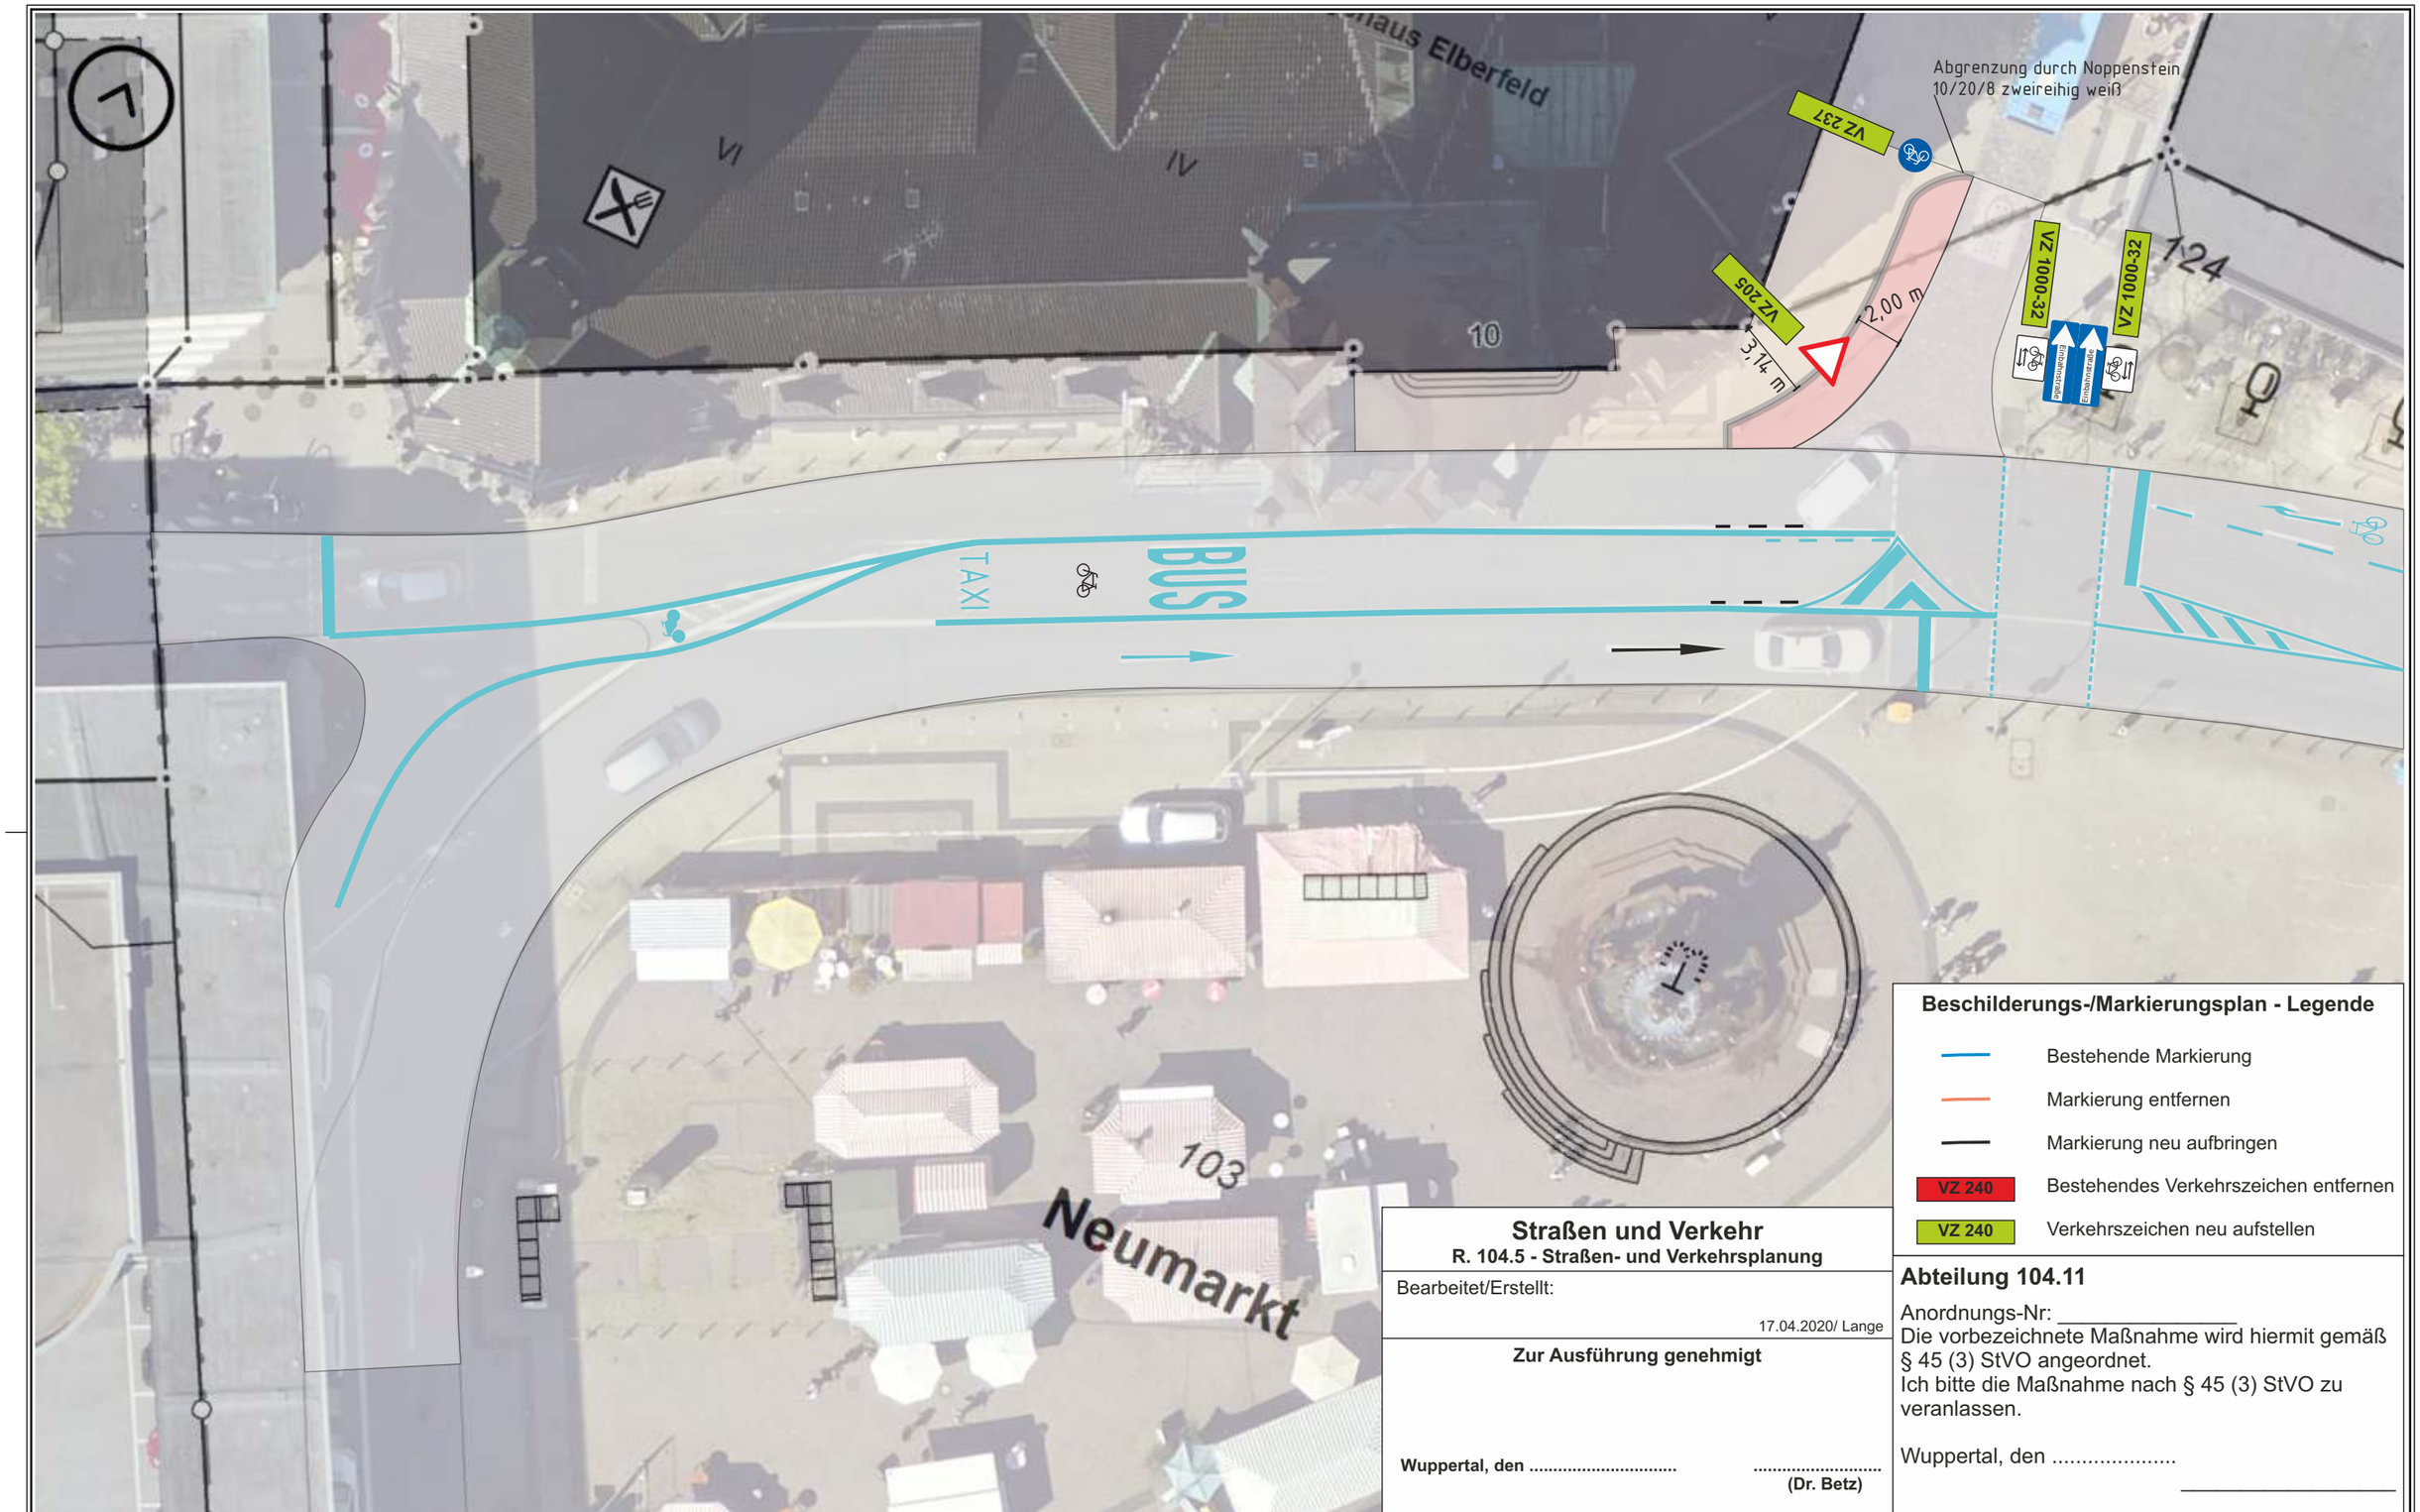

Beschilderungs-/Markierungsplan - Legende

	Bestehende Markierung
	Markierung entfernen
	Markierung neu aufbringen
VZ 240	Bestehendes Verkehrszeichen entfernen
VZ 240	Verkehrszeichen neu aufstellen

Straßen und Verkehr
R. 104.5 - Straßen- und Verkehrsplanung

Bearbeitet/Erstellt:
17.04.2020/ Lange

Zur Ausführung genehmigt

Wuppertal, den ..... **.....**
(Dr. Betz)

Abteilung 104.11

Anordnungs-Nr: _____
Die vorbezeichnete Maßnahme wird hiermit gemäß § 45 (3) StVO angeordnet.
Ich bitte die Maßnahme nach § 45 (3) StVO zu veranlassen.

Wuppertal, den .....
_____

Herausgeber:
Stadt Wuppertal
Ressort Vermessung, Katasteramt und Geodaten

Anbindung NBT Elberfeld / Abschnitt Neumarkt
Dirk Lange / 104.54

W_462_08_LP_250

Maßstab 1:250
Erstellt am 29.07.2019

Dieser Ausdruck ist gesetzlich geschützt!
Vervielfältigungen, Umarbeiten, Veröffentlichungen oder die Weitergabe an Dritte nur mit Zustimmung des Herausgebers, ausgenommen Vervielfältigungen und Umarbeitungen zur innerbetrieblichen Verwendung bei Behörden oder zum eigenen Gebrauch.