


Y 32369420.889
X 5673504.671

Y 32369420.887
X 5673701.173

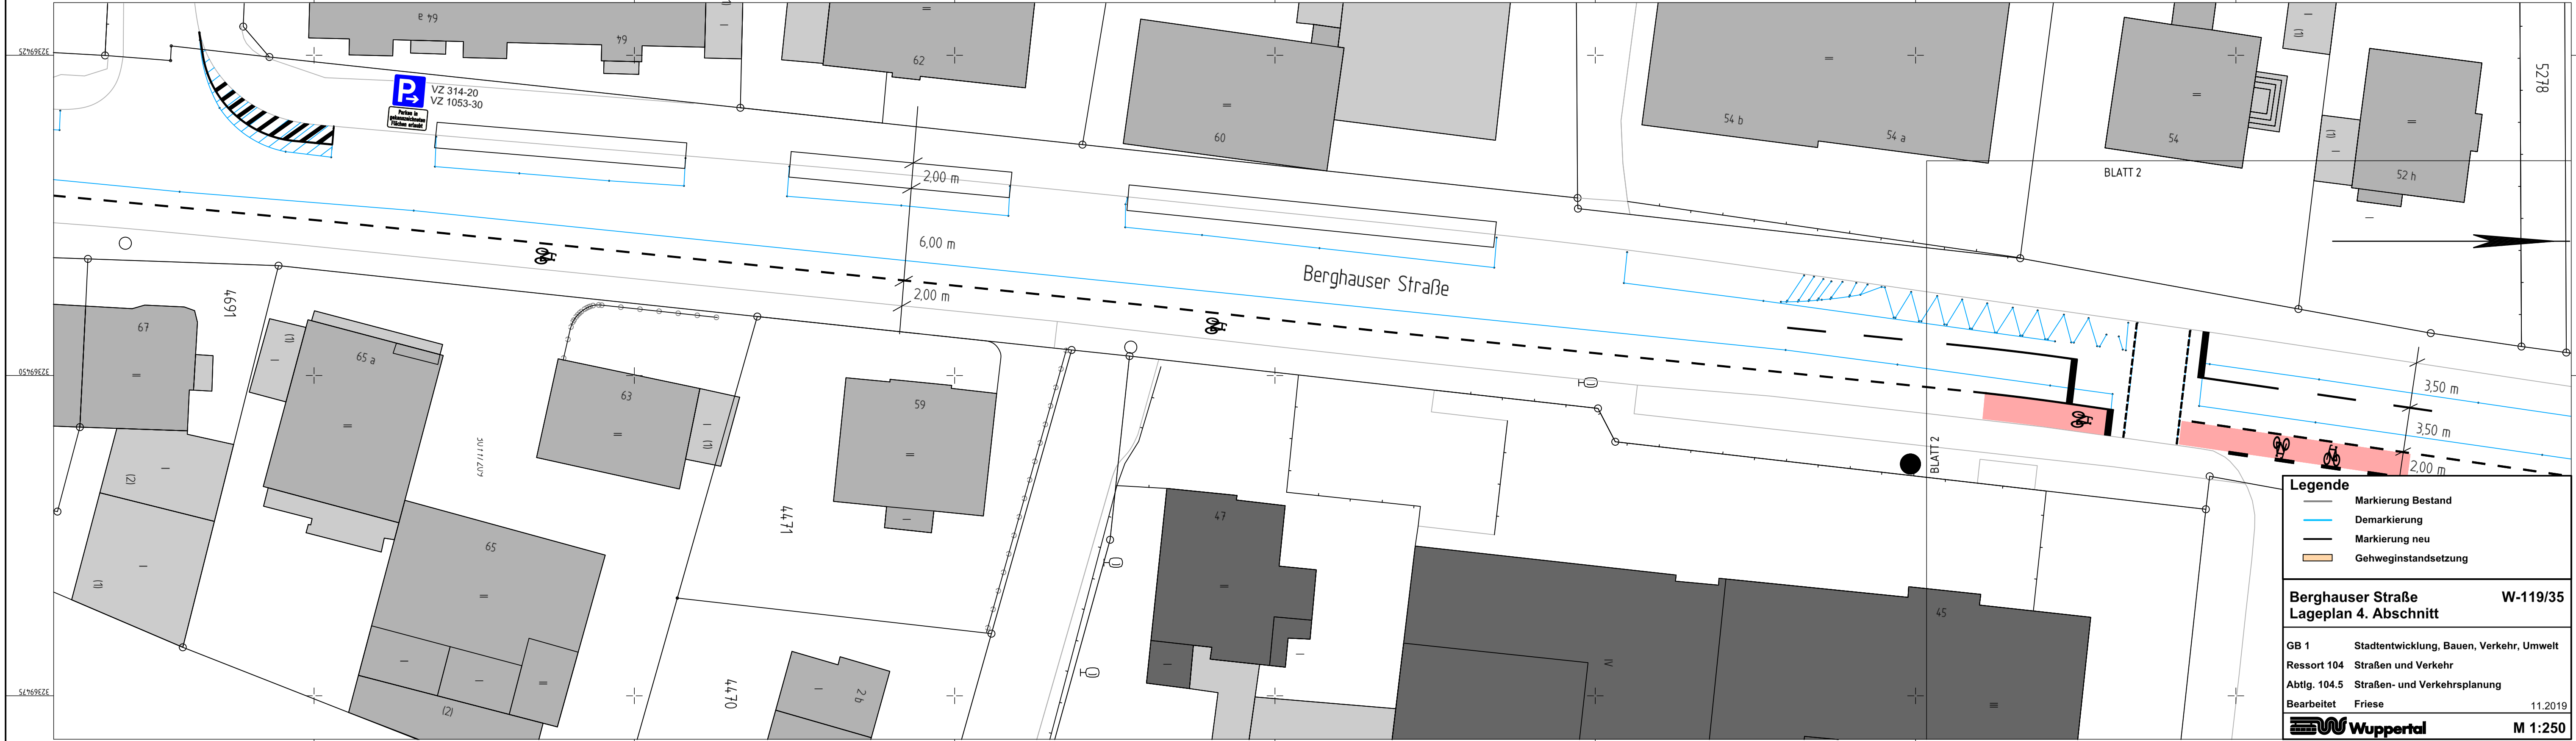

Legende

- Markierung Bestand
- Demarkierung
- Markierung neu
- Gehweginstandsetzung

Berghauser Straße **W-119/35**
Lageplan 4. Abschnitt

GB 1 Stadtentwicklung, Bauen, Verkehr, Umwelt
Ressort 104 Straßen und Verkehr
Abtlg. 104.5 Straßen- und Verkehrsplanung
Bearbeitet Friese 11.2019

Wuppertal **M 1:250**

Y 32369478.389
X 5673504.672

Y 32369478.387
X 5673678.673