


Y 32369432.635
X 5673982.307

Y 32369432.635
X 5674178.807

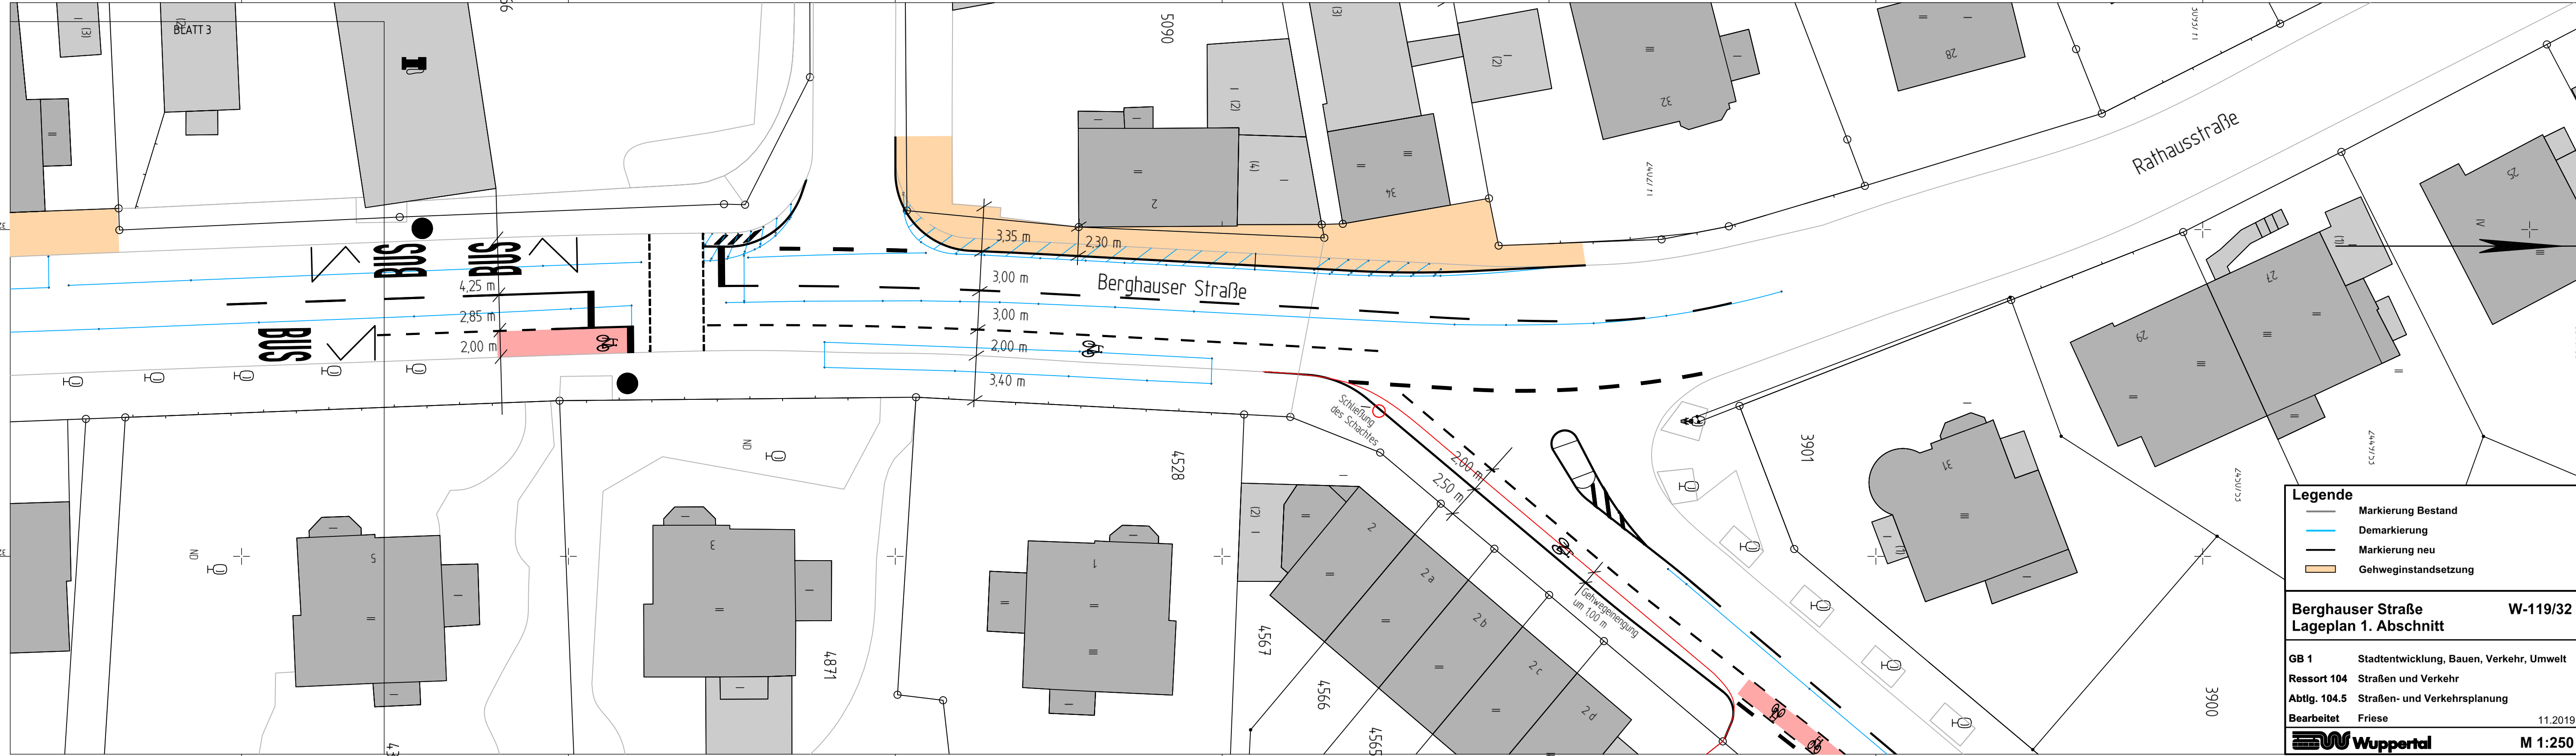

Legende

- Markierung Bestand
- Demarkierung
- Markierung neu
- Gehweginstandsetzung

Berghauser Straße
Lageplan 1. Abschnitt

W-119/32

GB 1 Stadtentwicklung, Bauen, Verkehr, Umwelt
Ressort 104 Straßen und Verkehr
Abtlg. 104.5 Straßen- und Verkehrsplanung
Bearbeitet Friese 11.2019

Wuppertal **M 1:250**

Y 32369490.135
X 5673982.307

Y 32369490.135
X 5674156.307