
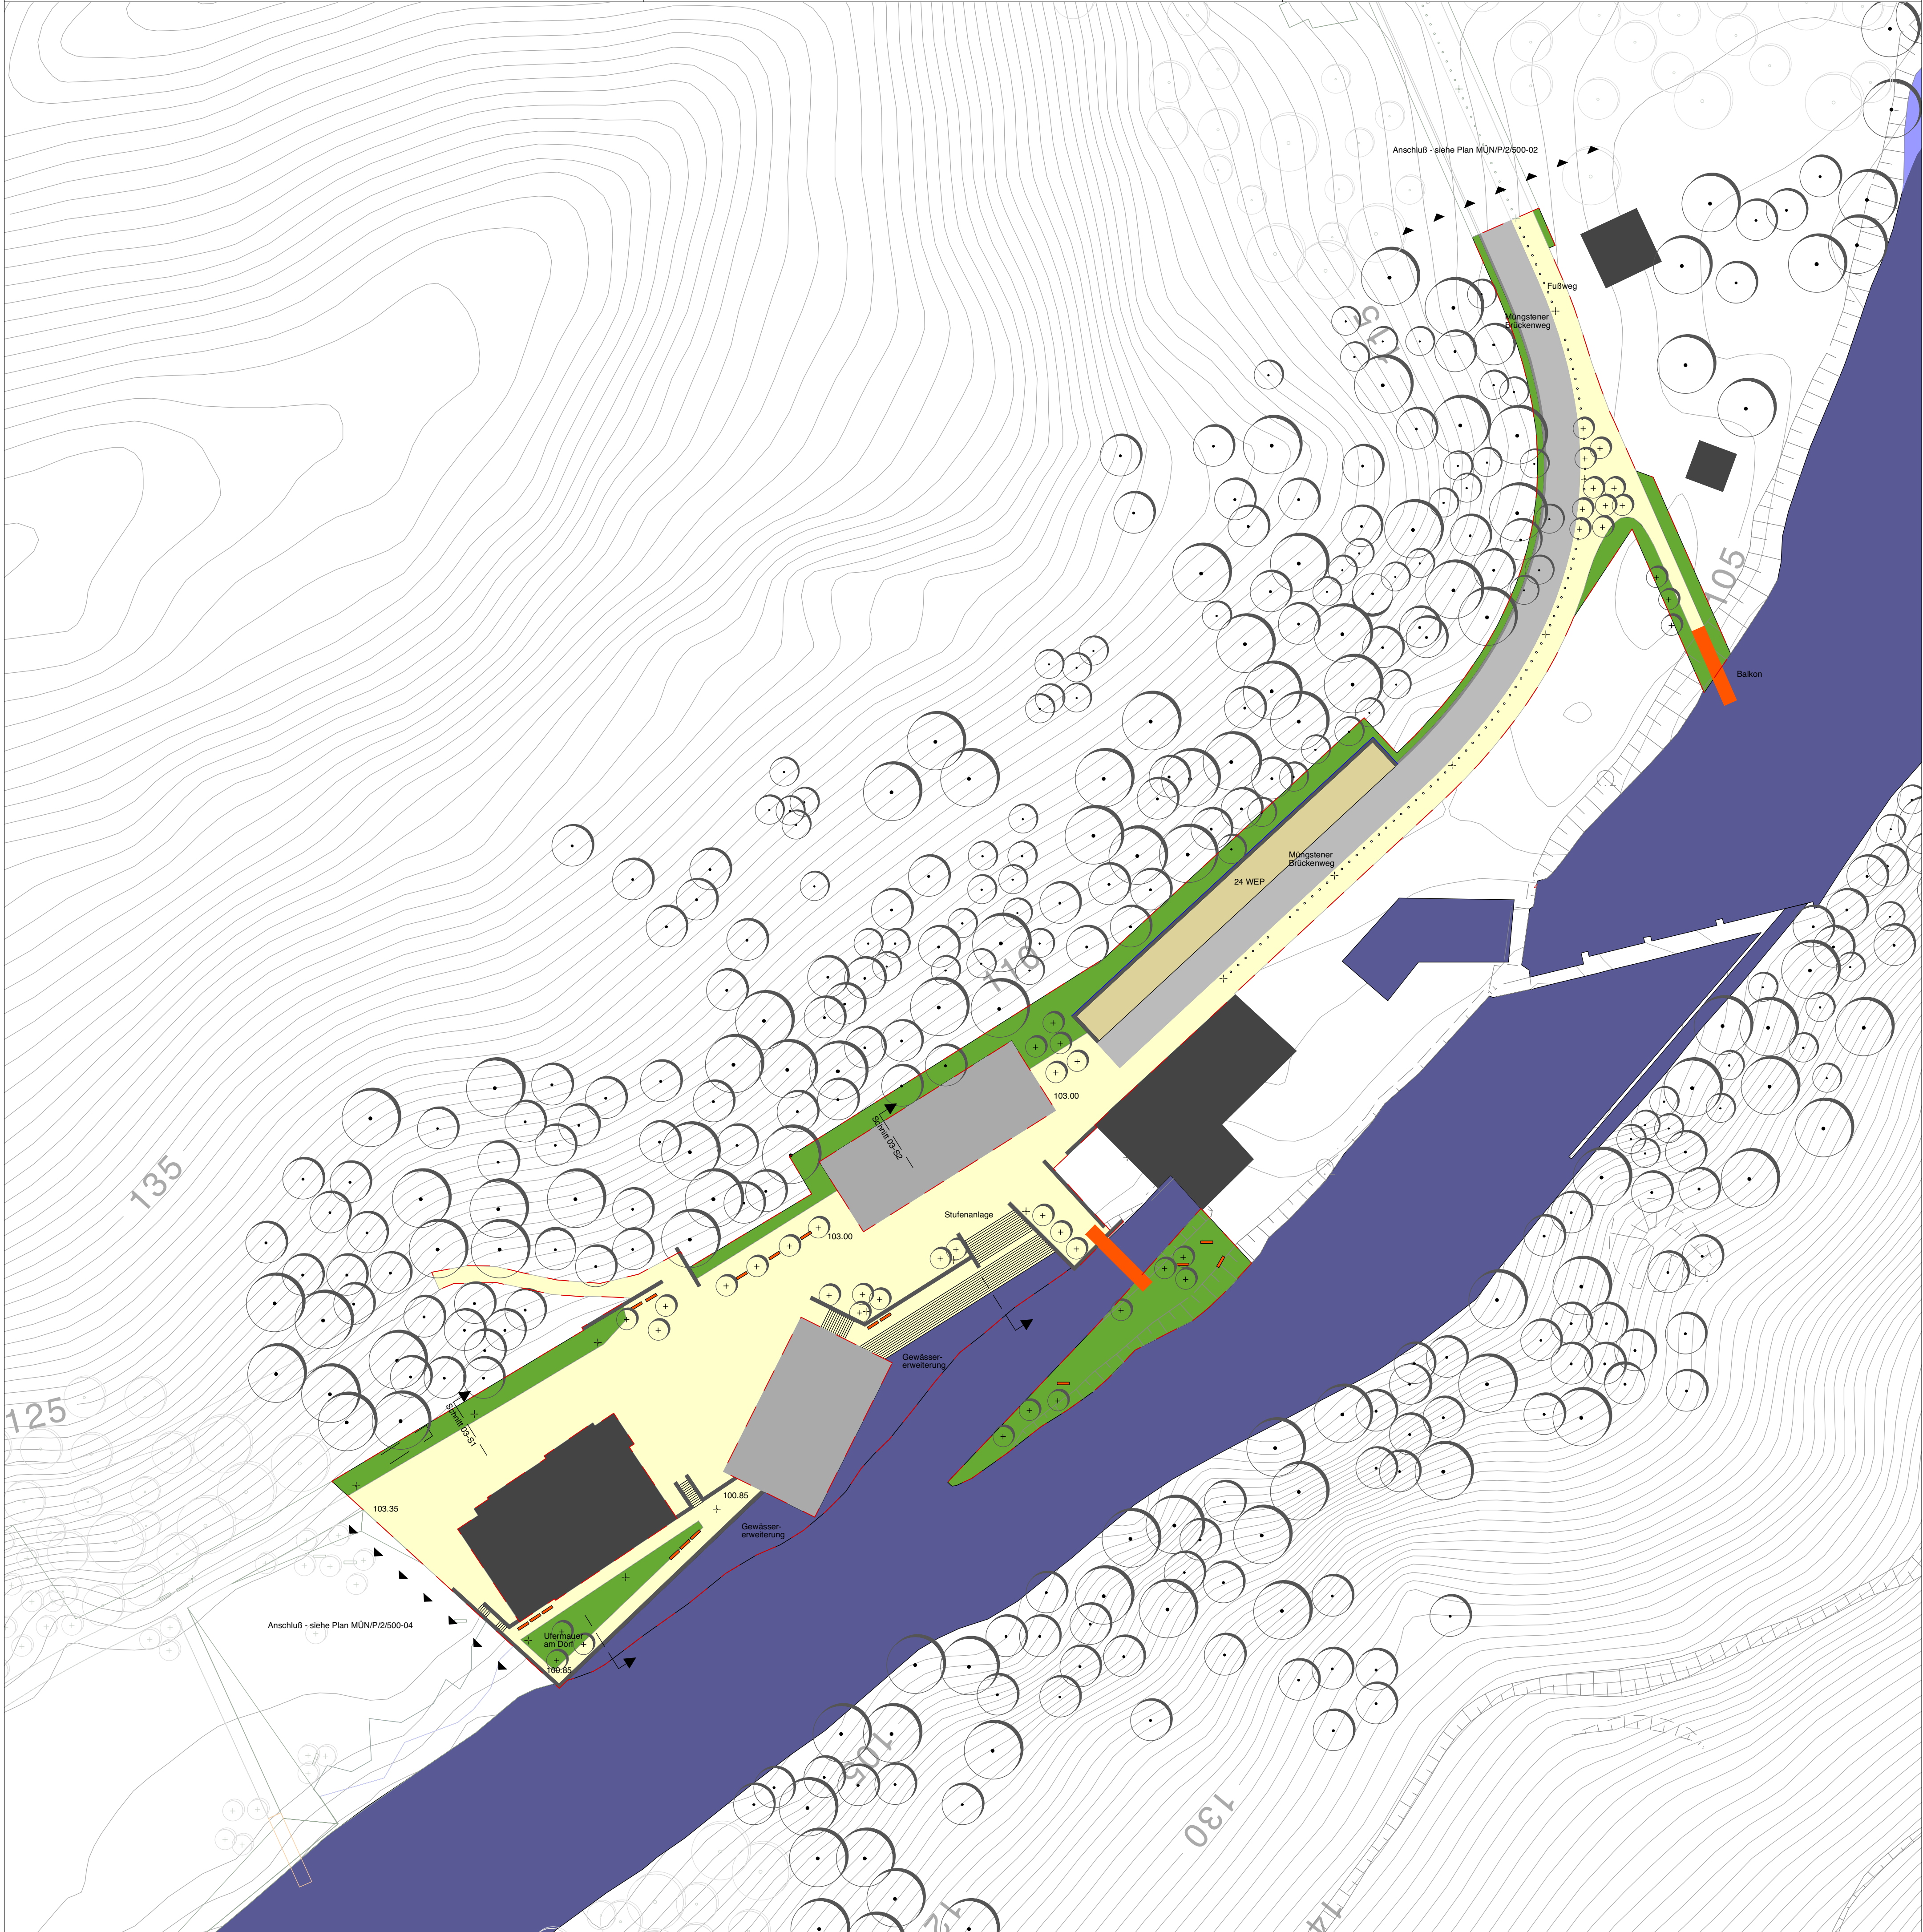
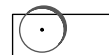
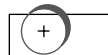
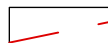
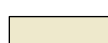
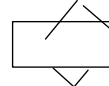
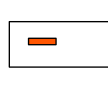
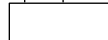
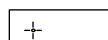
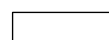
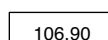
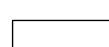
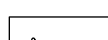
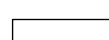
 
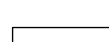
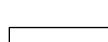
 
 
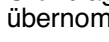
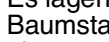


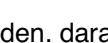

Legende		Baumbestand		Baumpflanzung
		Wasserfläche		Wasserfläche geplant
		Kiesflächen der Wupper		Planungsgrenze
		Böschungen		Schotterterrassen befahrbar
		Gebäudebestand		Kiesflächen befahrbar
		Straßen im Bestand		Wege
		Fußwege im Bestand		Brücken / Balkone
		Gebäudeabriss		Parkbänke
				Gebäudeplanung
				Treppen
				PKW Stellplatz
				Bus Stellplatz
				Leuchten
				Höhen geplant ü.NN
				Mauern
				Straßenrand + 25 cm
				Granitpoller + 25 cm
				
Hinweise	Grundlagenpläne sind teilweise aus Luftbilddauswertungen übernommen worden. Es lagen keine Baumbestandskarten vor. Baumbestandorte sind anhand von Luftbildunterlagen und eigenen Messungen eingetragen worden. Bestandshöhen sind nur zum Teil vorhanden, daraus resultierende Geländestufen sind geschätzt worden.			