



GMW
Gebäudemanagement
der Stadt Wuppertal

Müngstener Str. 10
42285 Wuppertal

pbs architekten

Planungsgesellschaft mbH
Gerlach Wolf Böning
Tel 0204 194 9238-0 Fax 943238-62
Erfelder Str. 109 42070 Anrath

Datum

Unterschrift

Datum

Unterschrift Produktmanager

GymBay Wuppertal


Bayreuther Straße 35, 42115 Wuppertal
Gemarkung x, Flur x, Flurstück x

LP3 Entwurf
Umbau & Erweiterung

Schnitt

Maßstab	Bearb.	Blattgröße	Kostensammler	Datum	Blatt-Nr.
1:100	cs/kh	A1	S 1234 0001	10.07.2020	1

Dateiname
M-1-23-45678_110701_a_1234_AUG_EG.dwg

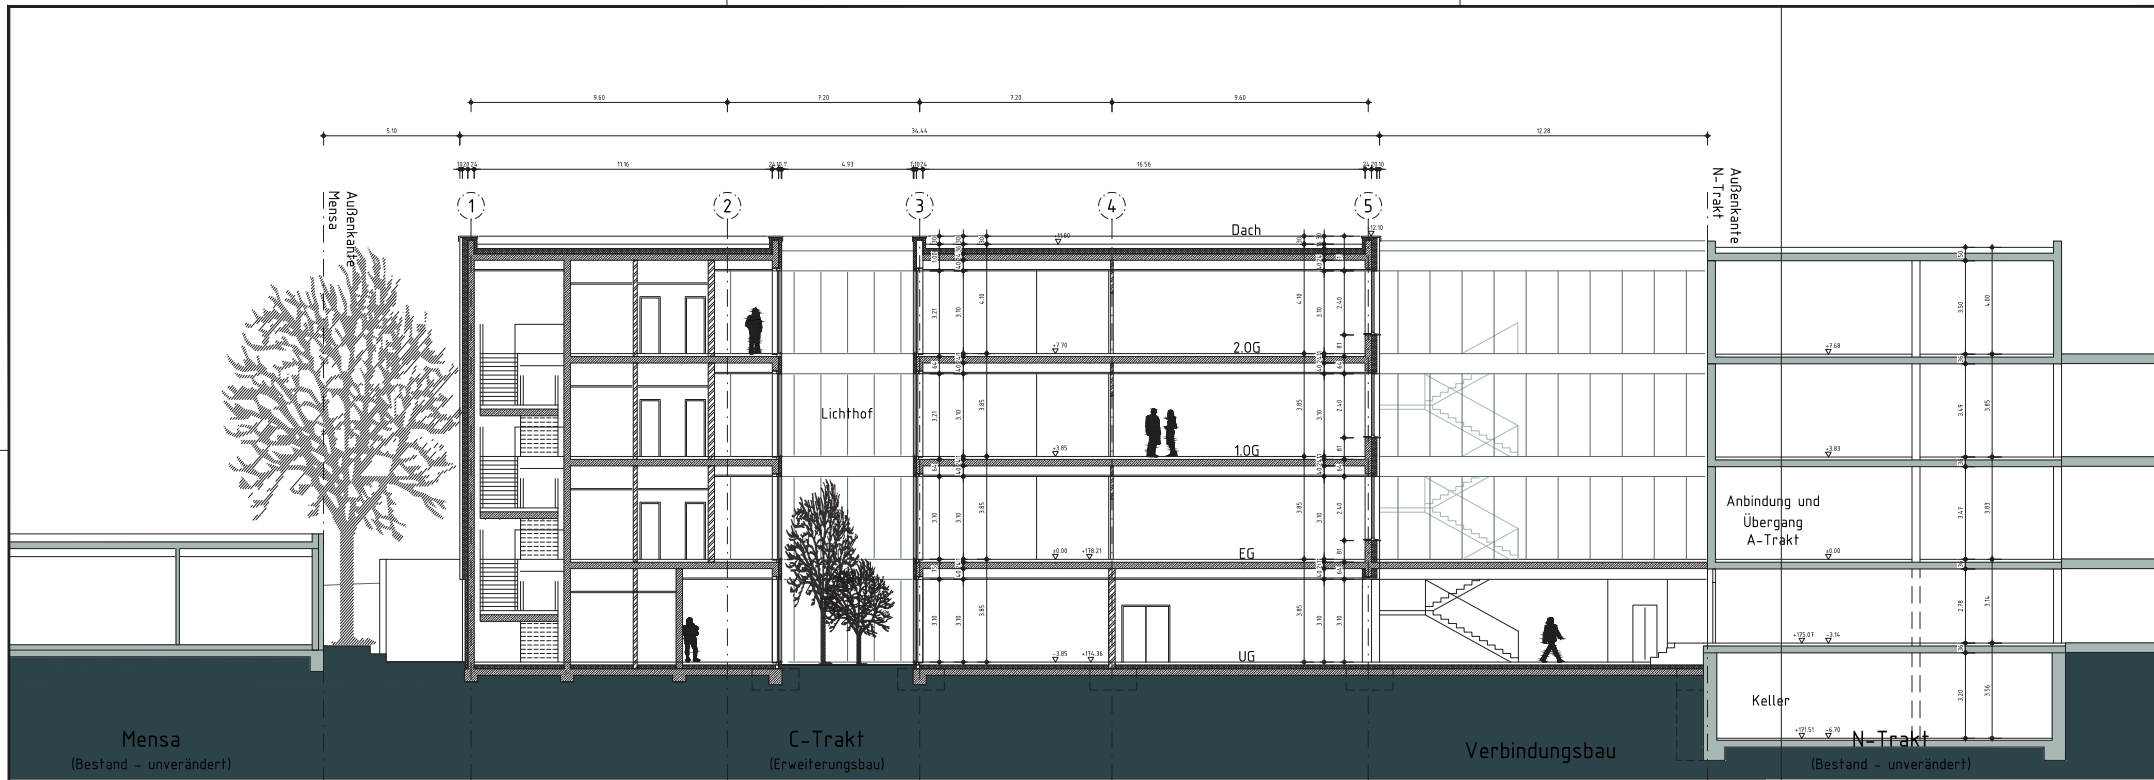

GMW
Gebäudemanagement
der Stadt Wuppertal

Müngstener Str. 10
42285 Wuppertal

pbs architekten
Planungsgesellschaft mbH
Gerlach · Wolf · Böhring
Tel. 0204 194 3238-0 · Fax 943238-62

Datum: _____ Unterschrift: _____
Datum: _____ Unterschrift Produktmanager: _____

GymBay Wuppertal
Bayreuther Straße 35, 42115 Wuppertal
Gemarkung x, Flur x, Flurstück x

LP3 Entwurf
Umbau & Erweiterung

Schnitt

Maßstab	Bearb.	Blattgröße	Kostensammler	Datum	Blatt-Nr.
1:100	cs/kh	A1	S 1234 0001	10.07.2020	1
Dateiname					

M-1-23-45678_110701_a_1234_AUG_EG.dwg