Schwelmer Straße

L 726

Ehrenberger Straße

Beyeröhde

Eisenstraße

Thüringer Straße

Gibichostraße

Ehrenberger Straße

STOP

Einbahnstraße

Legende:

VZ 220-10 bzw. 20 vorhanden
ZZ 1000-32 ergänzen

VZ 267 vorhanden
ZZ 1022-10 ergänzen

VZ 306 vorhanden
VZ 209-30 und
ZZ 1022-10 ergänzen

VZ 209-20 vorhanden
ZZ 1022-10 ergänzen

VZ 205 und
VZ 209-30 vorhanden
ZZ 1022-10 ergänzen

frei


Herausgeber:
Stadt Wuppertal
Ressort Vermessung, Katasteramt und Geodaten

Ehrenberger Straße

Maßstab 1:750

Erstellt am 11.08.2020

Dieser Ausdruck ist gesetzlich geschützt!
Vervielfältigungen, Umarbeiten, Veröffentlichungen oder die Weitergabe an Dritte nur mit Zustimmung des Herausgebers, ausgenommen Vervielfältigungen und Umarbeitungen zur innerbetrieblichen Verwendung bei Behörden oder zum eigenen Gebrauch.

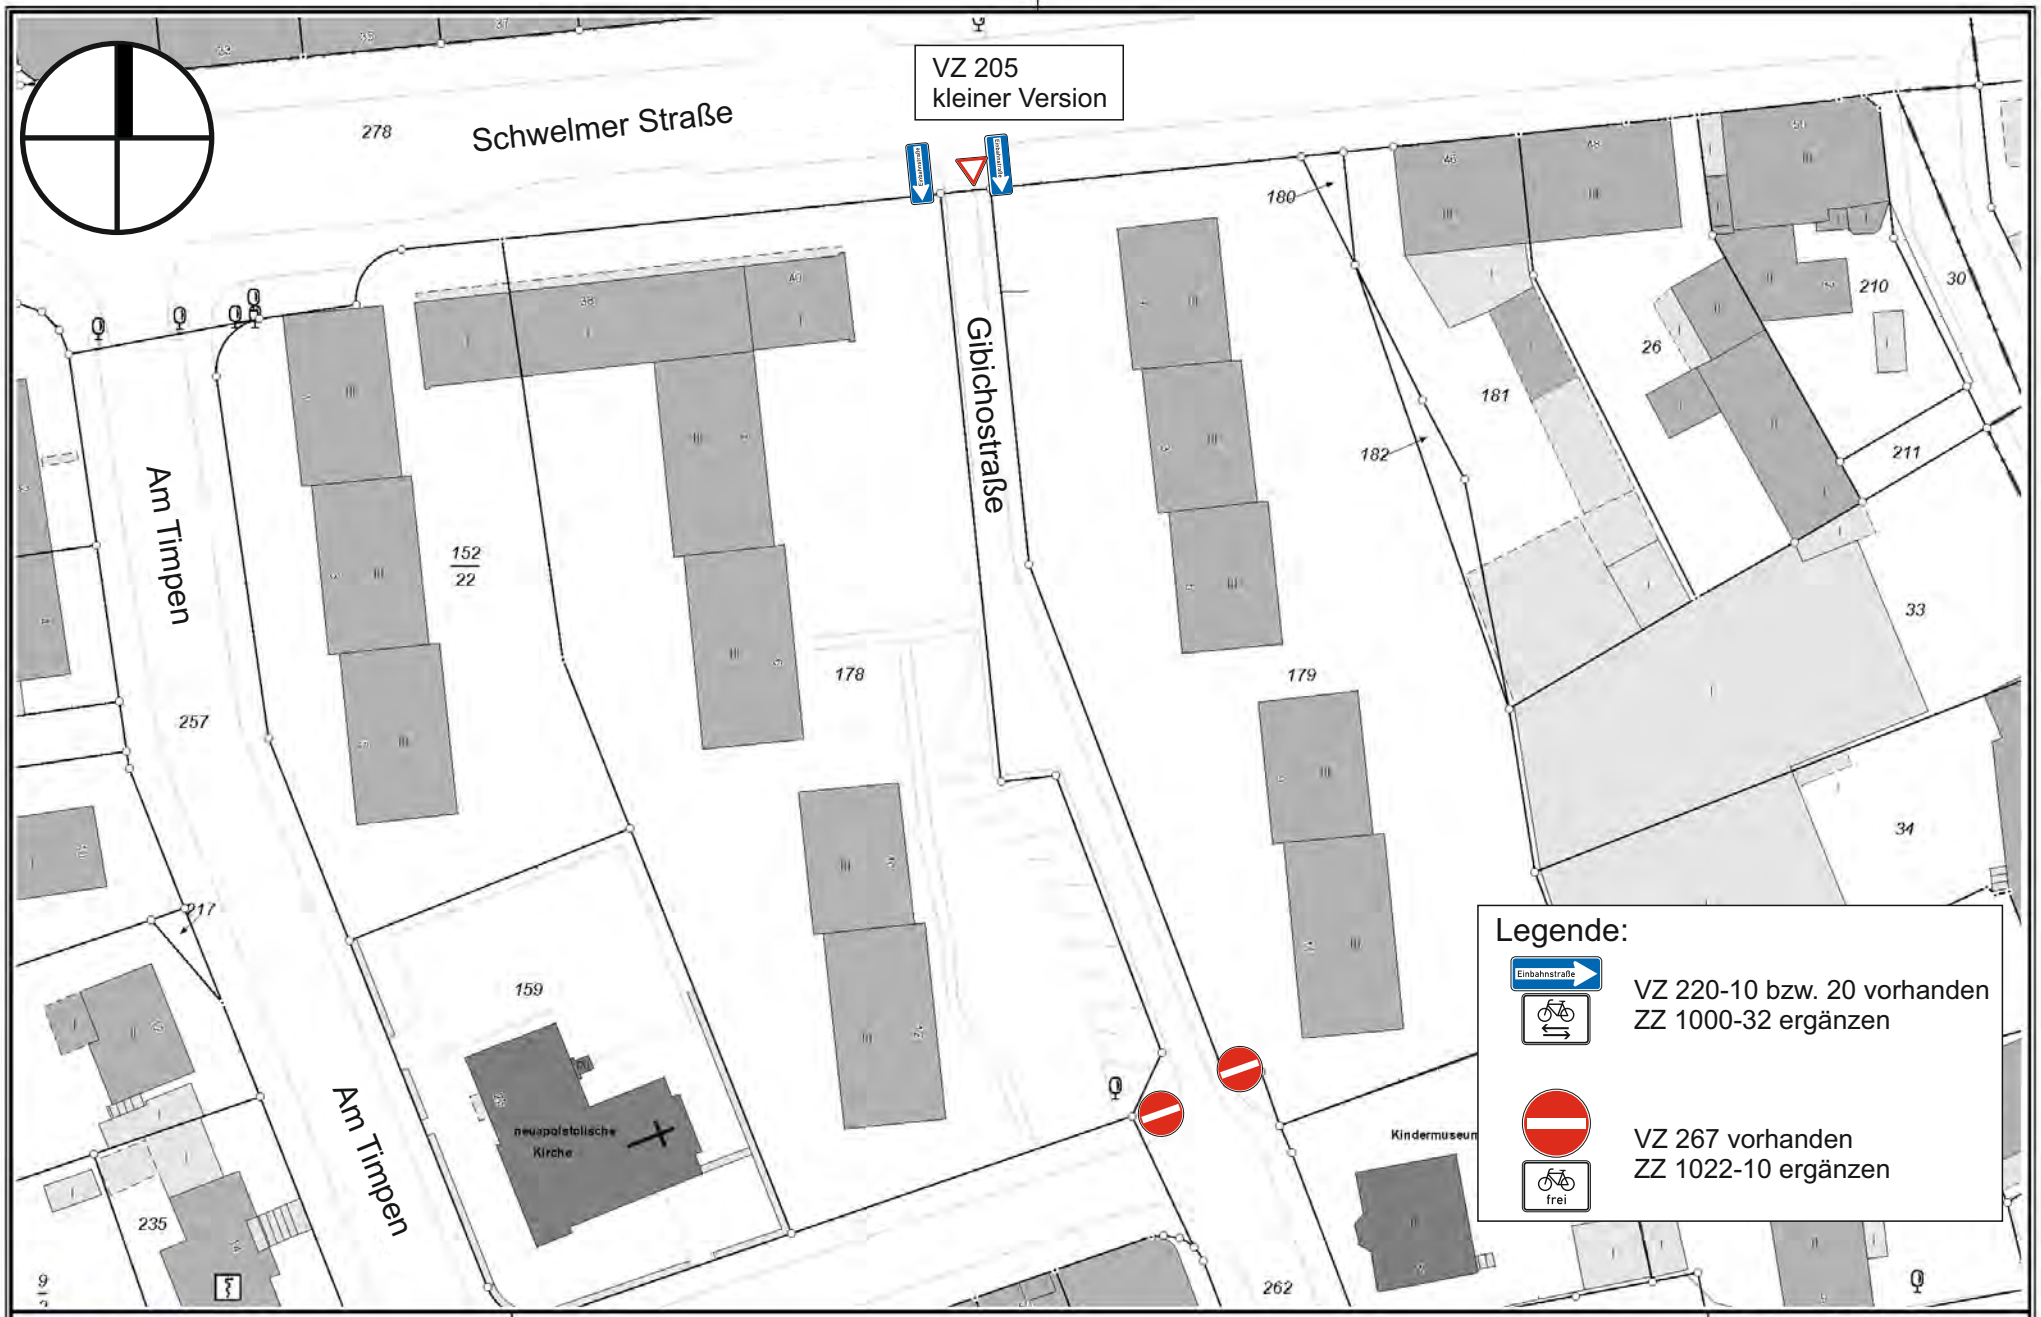


Herausgeber:
Stadt Wuppertal
Ressort Vermessung, Katasteramt und Geodaten

Gibichostraße

Maßstab 1:750

Erstellt am 11.08.2020

Dieser Ausdruck ist gesetzlich geschützt!
Vervielfältigungen, Umarbeiten, Veröffentlichungen oder die Weitergabe an Dritte nur mit Zustimmung des Herausgebers, ausgenommen Vervielfältigungen und Umarbeitungen zur innerbetrieblichen Verwendung bei Behörden oder zum eigenen Gebrauch.

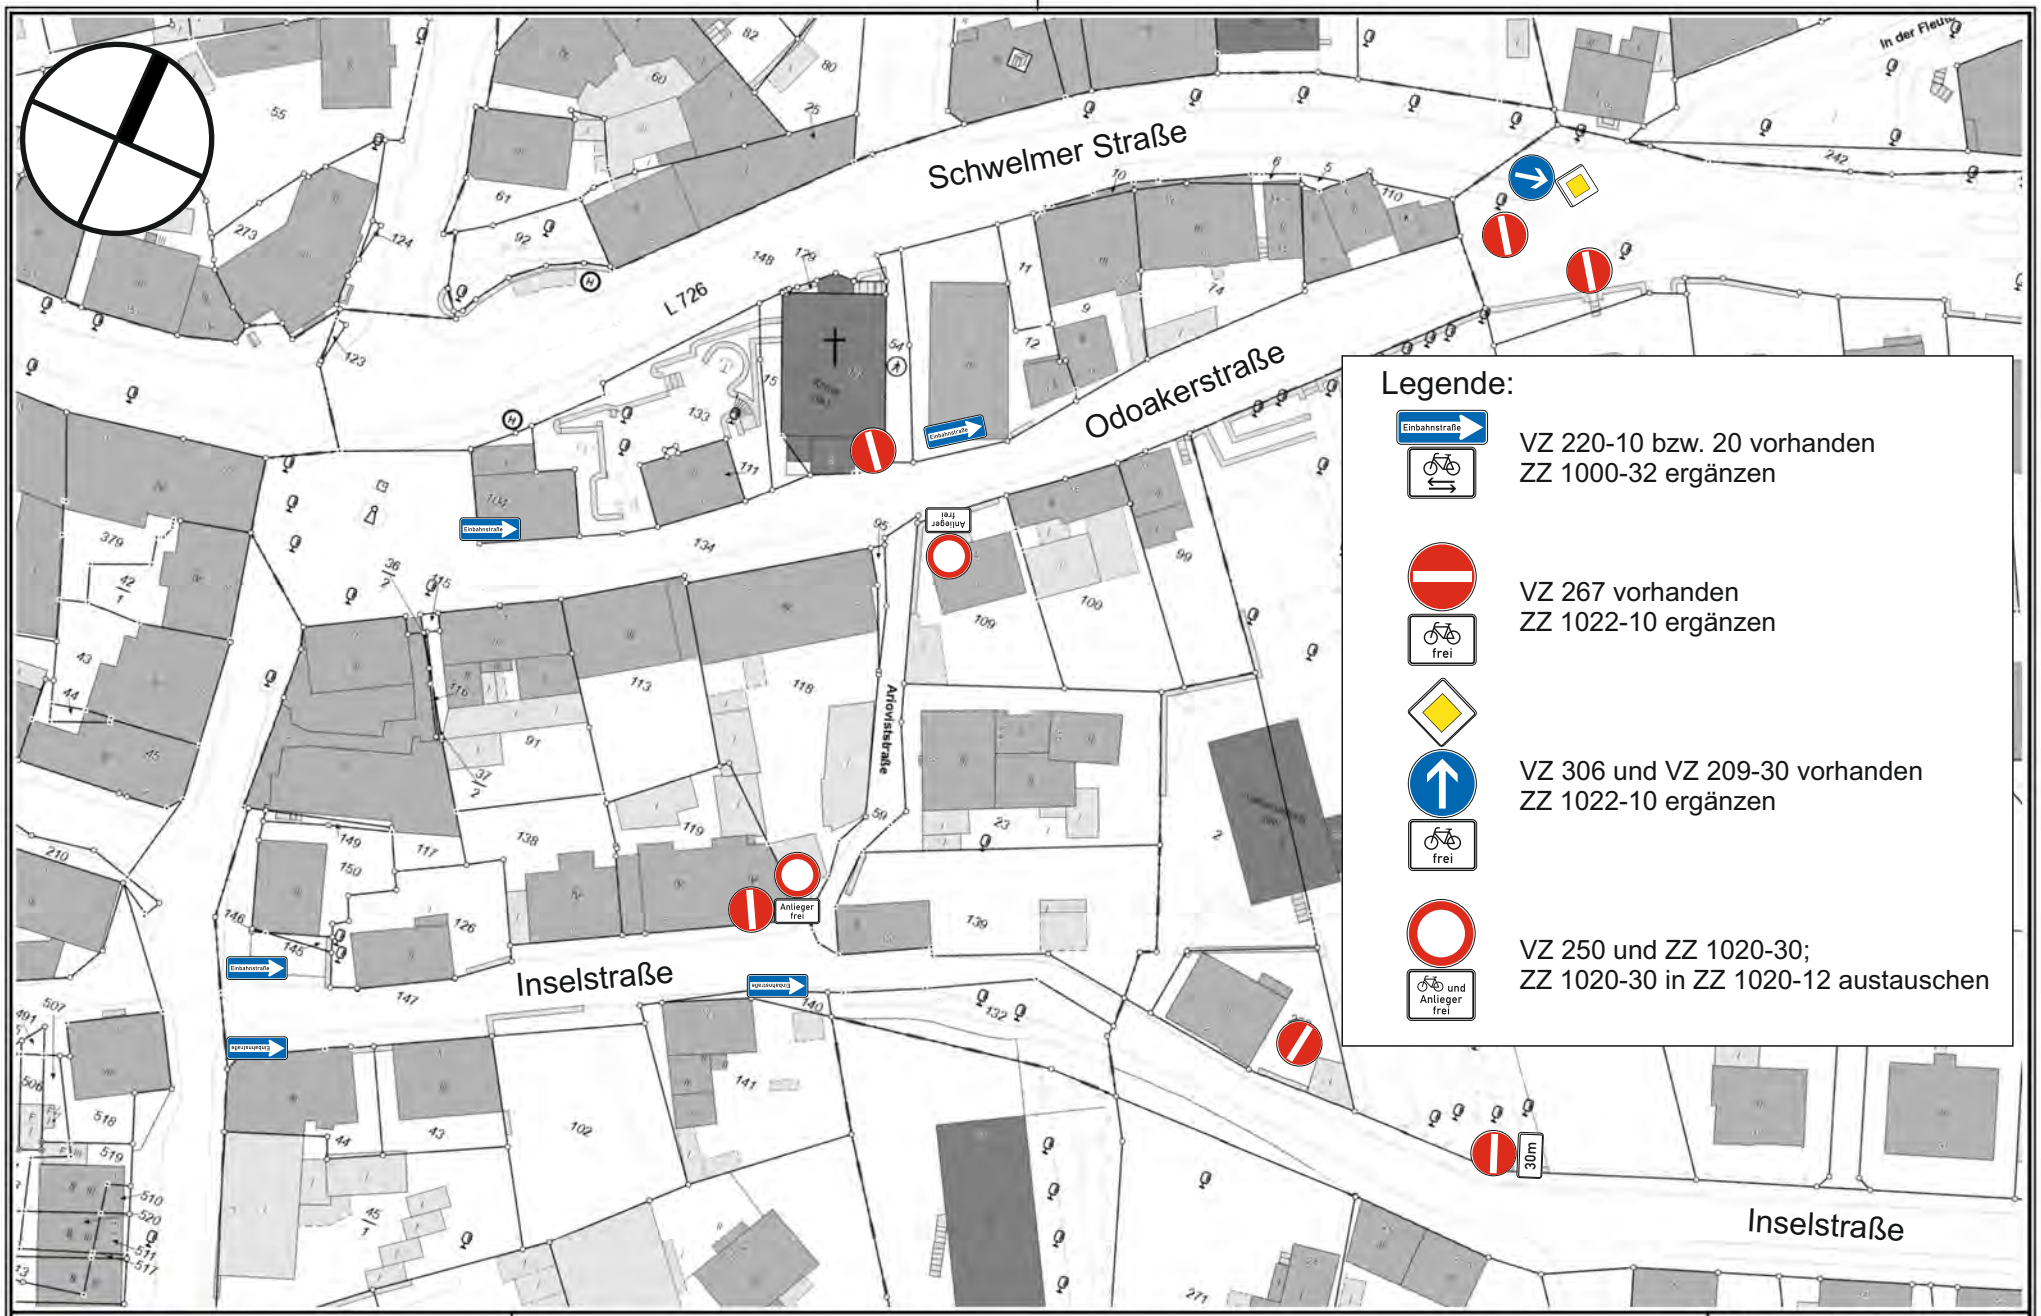


Herausgeber:
Stadt Wuppertal
Ressort Vermessung, Katasteramt und Geodaten

Odoakerstraße und Inselstraße

Maßstab 1:1000

Erstellt am 11.08.2020

Dieser Ausdruck ist gesetzlich geschützt!
Vervielfältigungen, Umarbeiten, Veröffentlichungen oder die Weitergabe an Dritte nur mit Zustimmung des Herausgebers, ausgenommen Vervielfältigungen und Umarbeitungen zur innerbetrieblichen Verwendung bei Behörden oder zum eigenen Gebrauch.

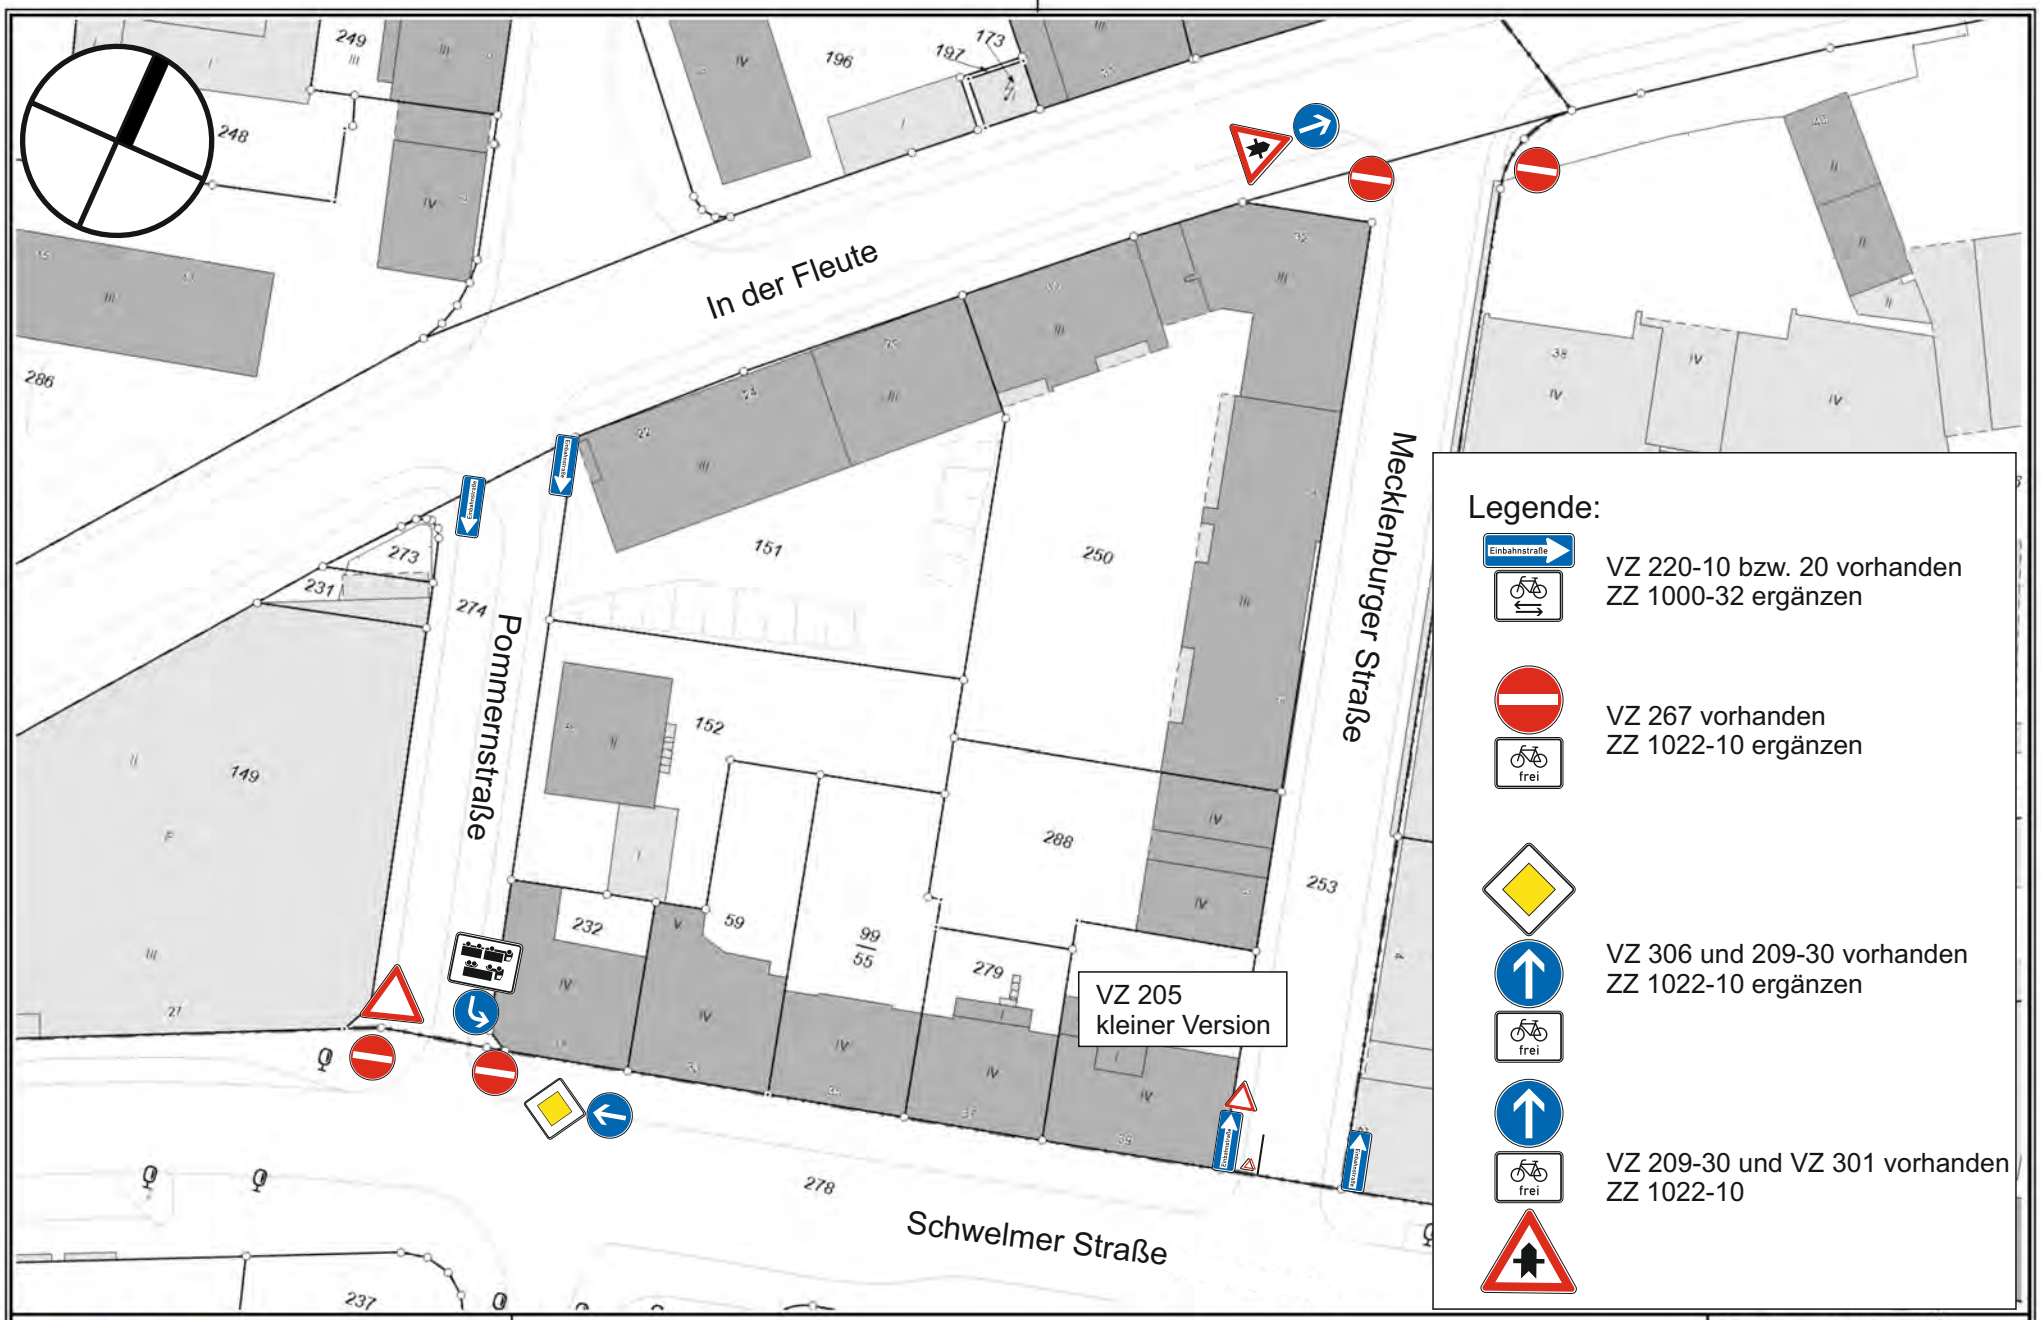


Herausgeber:
Stadt Wuppertal
Ressort Vermessung, Katasteramt und Geodaten

Pommernstraße und Mecklenburger Straße

Maßstab 1:750

Erstellt am 11.08.2020

Dieser Ausdruck ist gesetzlich geschützt!
Vervielfältigungen, Umarbeiten, Veröffentlichungen oder die Weitergabe an Dritte nur mit Zustimmung des Herausgebers, ausgenommen Vervielfältigungen und Umarbeitungen zur innerbetrieblichen Verwendung bei Behörden oder zum eigenen Gebrauch.

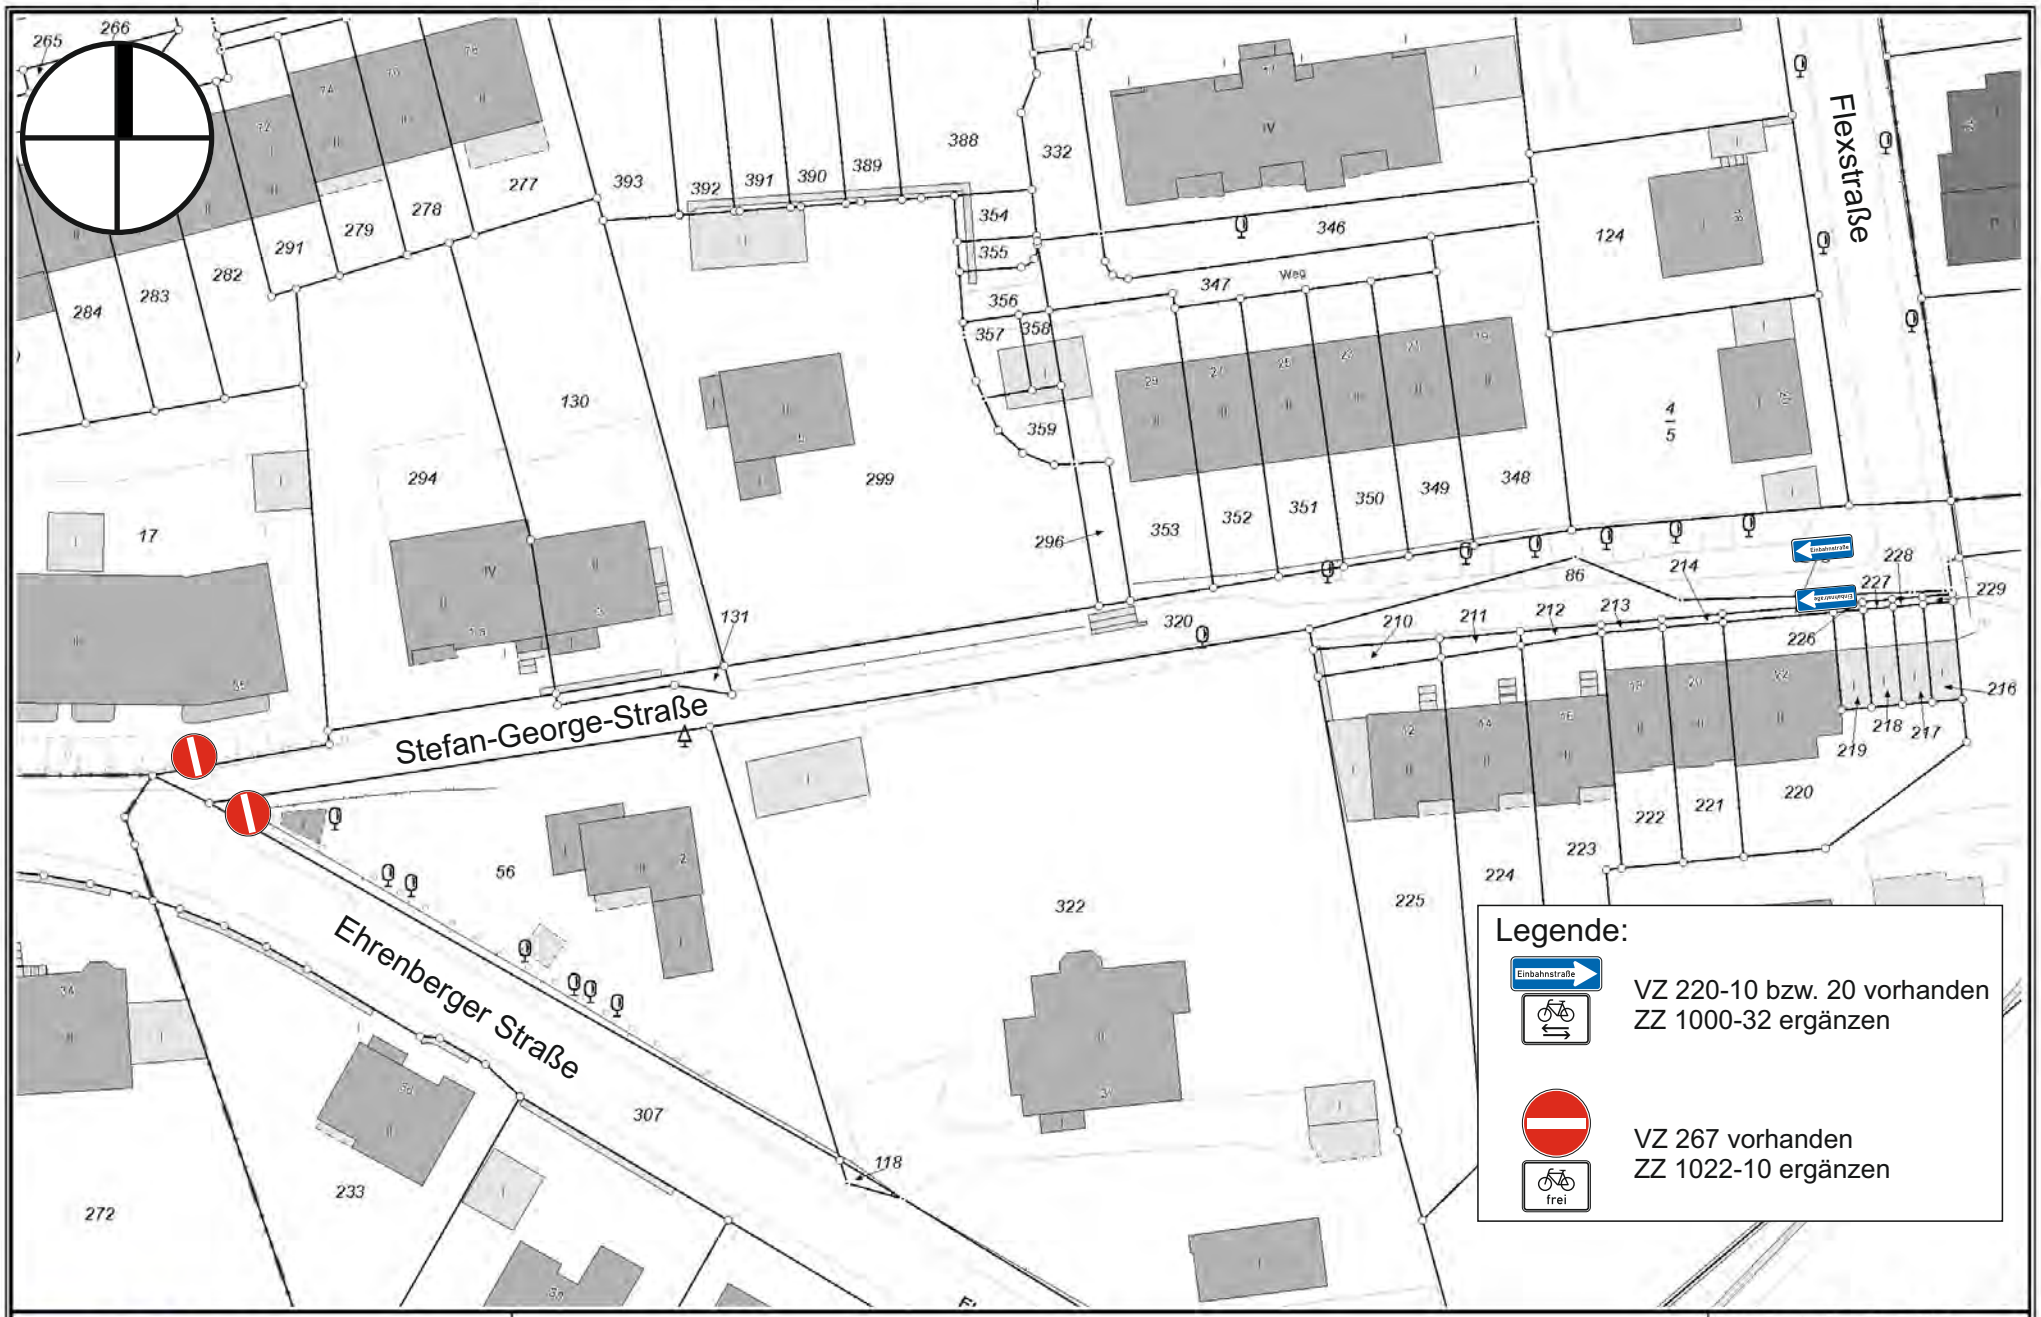

Herausgeber:
Stadt Wuppertal
Ressort Vermessung, Katasteramt und Geodaten

Stefan-Georg-Straße

Maßstab 1:750

Erstellt am 11.08.2020

Dieser Ausdruck ist gesetzlich geschützt!
Vervielfältigungen, Umarbeiten, Veröffentlichungen oder die Weitergabe an Dritte nur mit Zustimmung des Herausgebers, ausgenommen Vervielfältigungen und Umarbeitungen zur innerbetrieblichen Verwendung bei Behörden oder zum eigenen Gebrauch.