


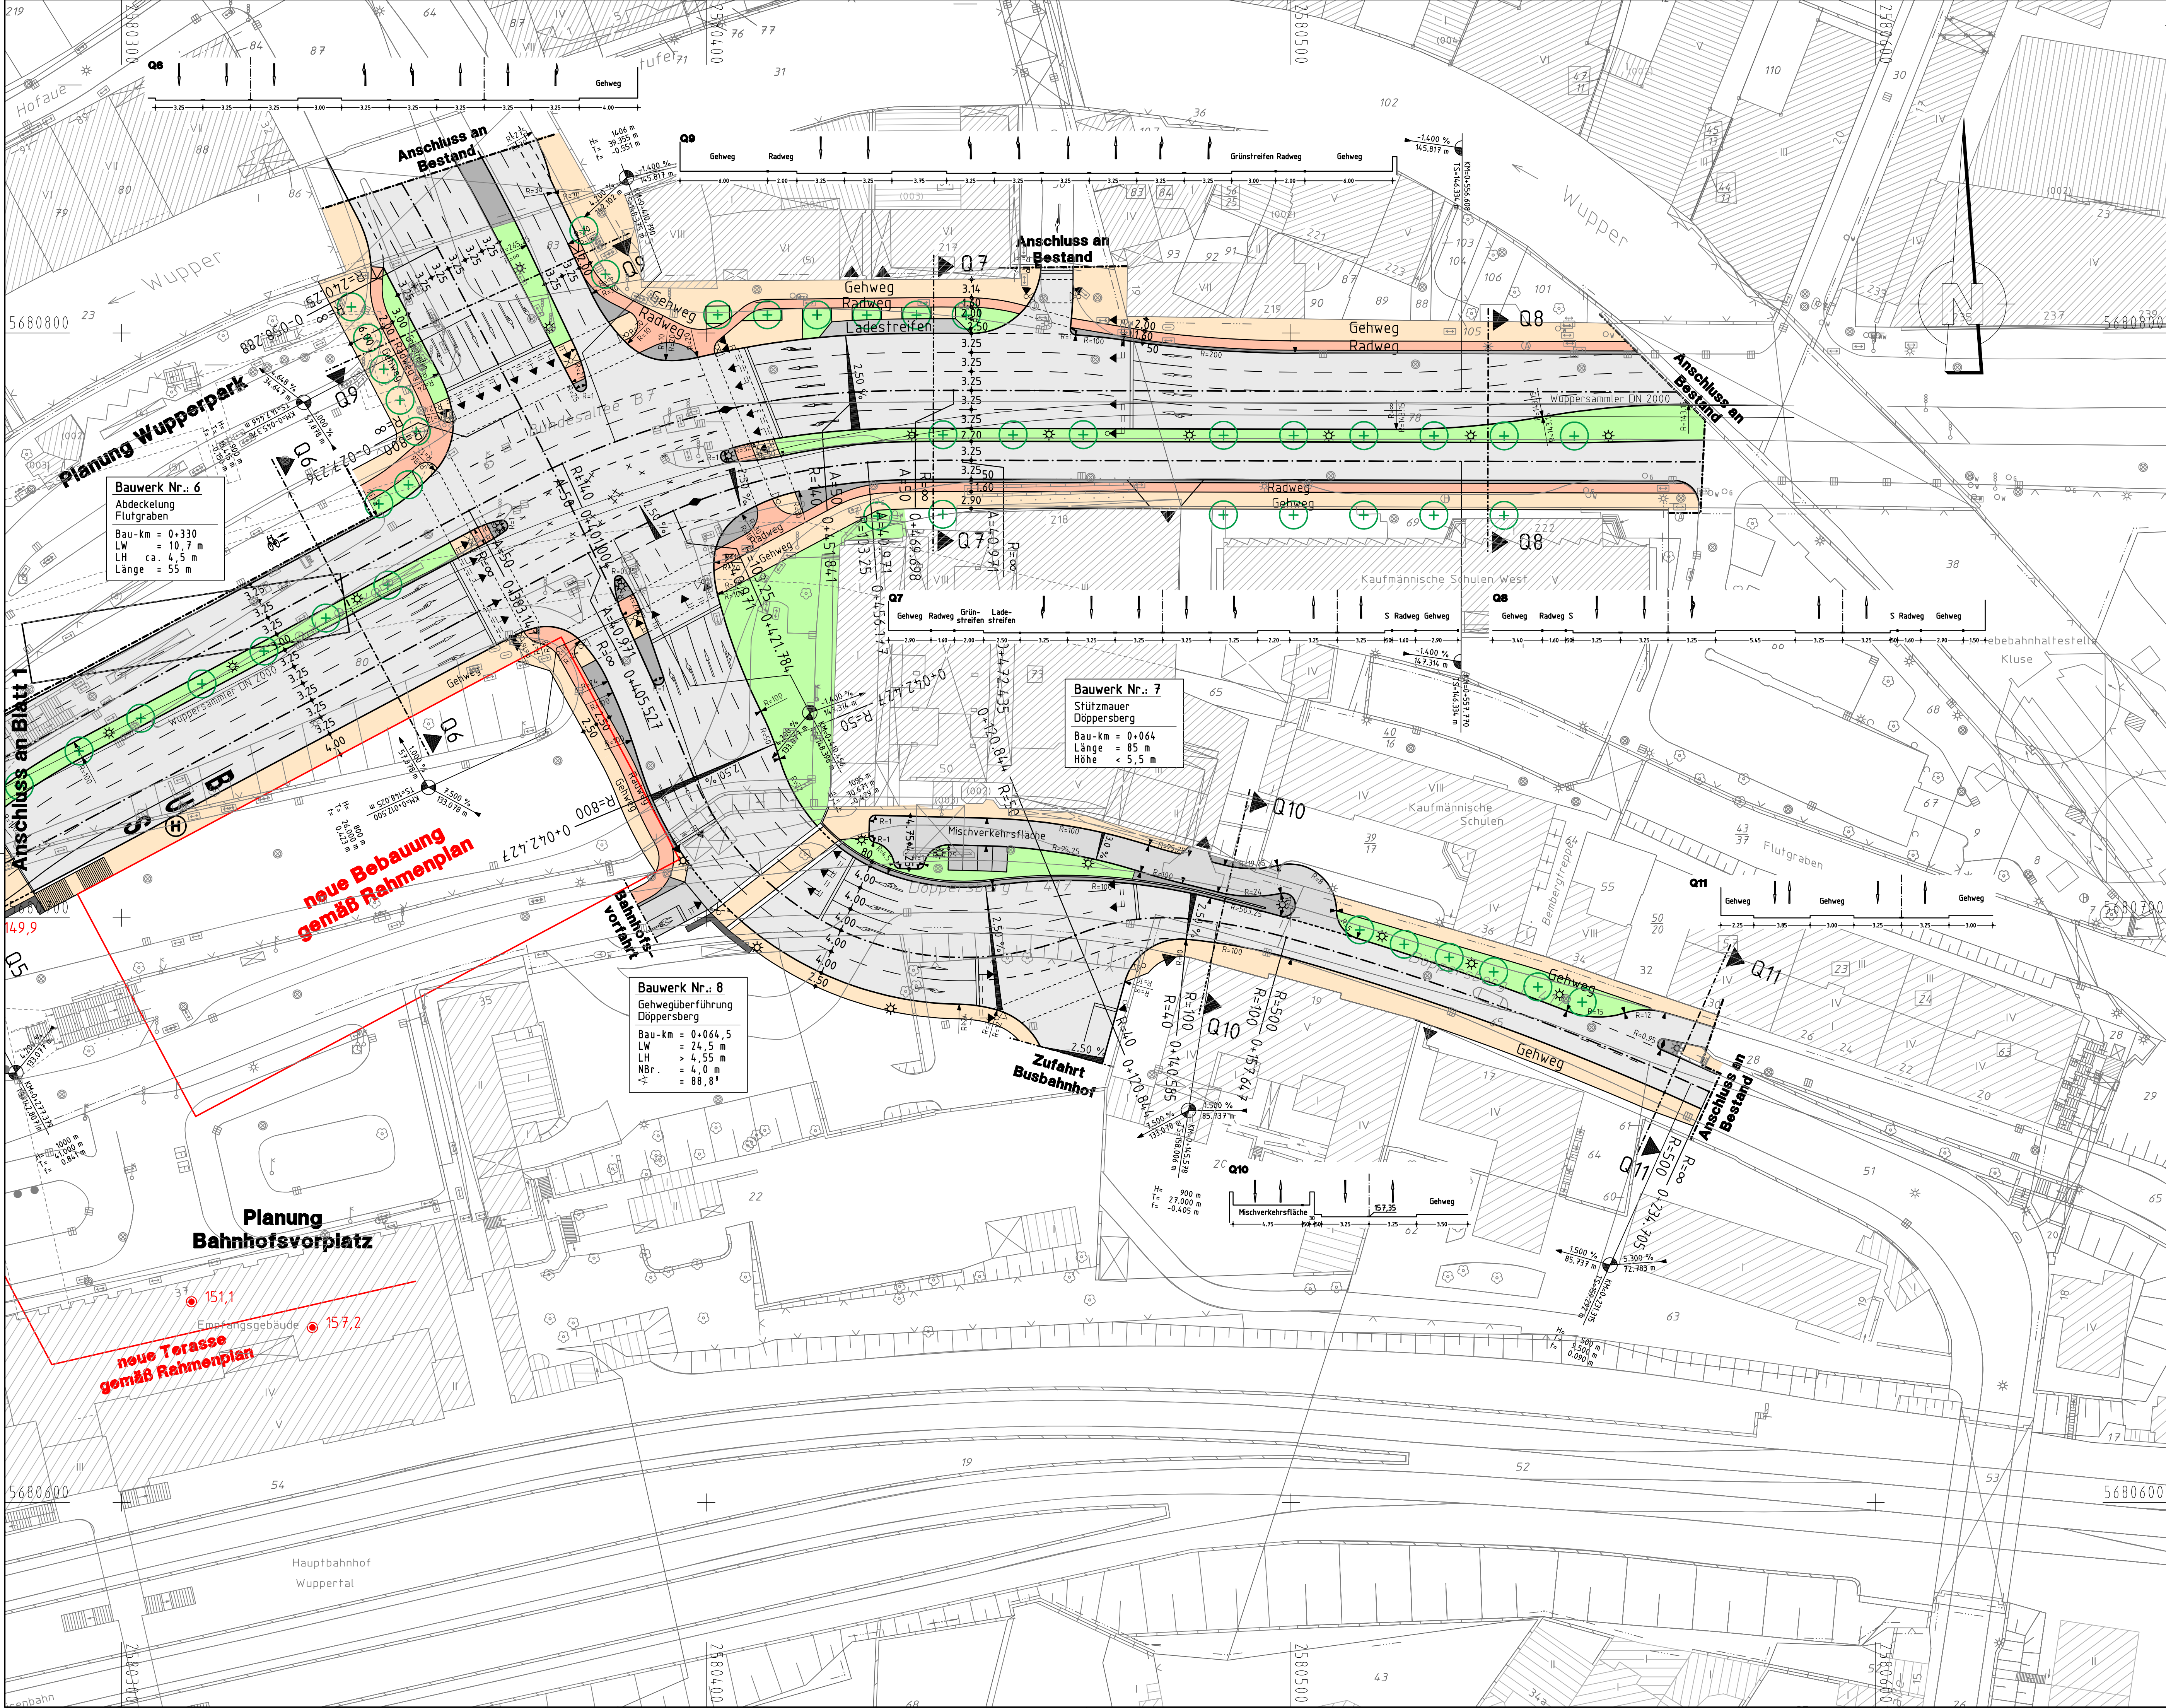

Legende :	
	Fahrbahnen
	Gehweg
	Radweg
	Bösung
	Trenn- u. Seitenstreifen, Verkehrsinseln
	Grünfläche

- FINANZIERUNGSANTRAG -

Arbeitsgemeinschaft		Datum	Name
	Schöbler-Plan	beurteilt	Ma 2003
	Ingenieurgesellschaft für Bau- und Verkehrswesen	gezeichnet	Ma 2003
		Köln, den	

Ausfertigung: — Anlage: 5.3.2

GB 1.2 Stadtentwicklung, Bauen und Verkehr

Ressort Straßen und Verkehr

Abteilung 104.2 - Straßenneubau

Gesehen:	Bearbeitet:	Erstellt:	Änderungen:
a)			f)
b)			g)
c)			h)
d)			i)
e)			k)

Projekt:	
----------	--

Planart:	Lageplan	Maßstab:	1 : 500
----------	----------	----------	---------

Blatt 2, 1. Baustufe	Weitergabe sowie Vervielfältigung dieser Unterlage, Verwertung und Mitteilung ihres Inhalts ist nicht gestattet, soweit nicht ausdrücklich zugestanden. Zuwiderhandlungen verpflichten zu Schadensersatz. Alle Rechte vorbehalten.
----------------------	--

