


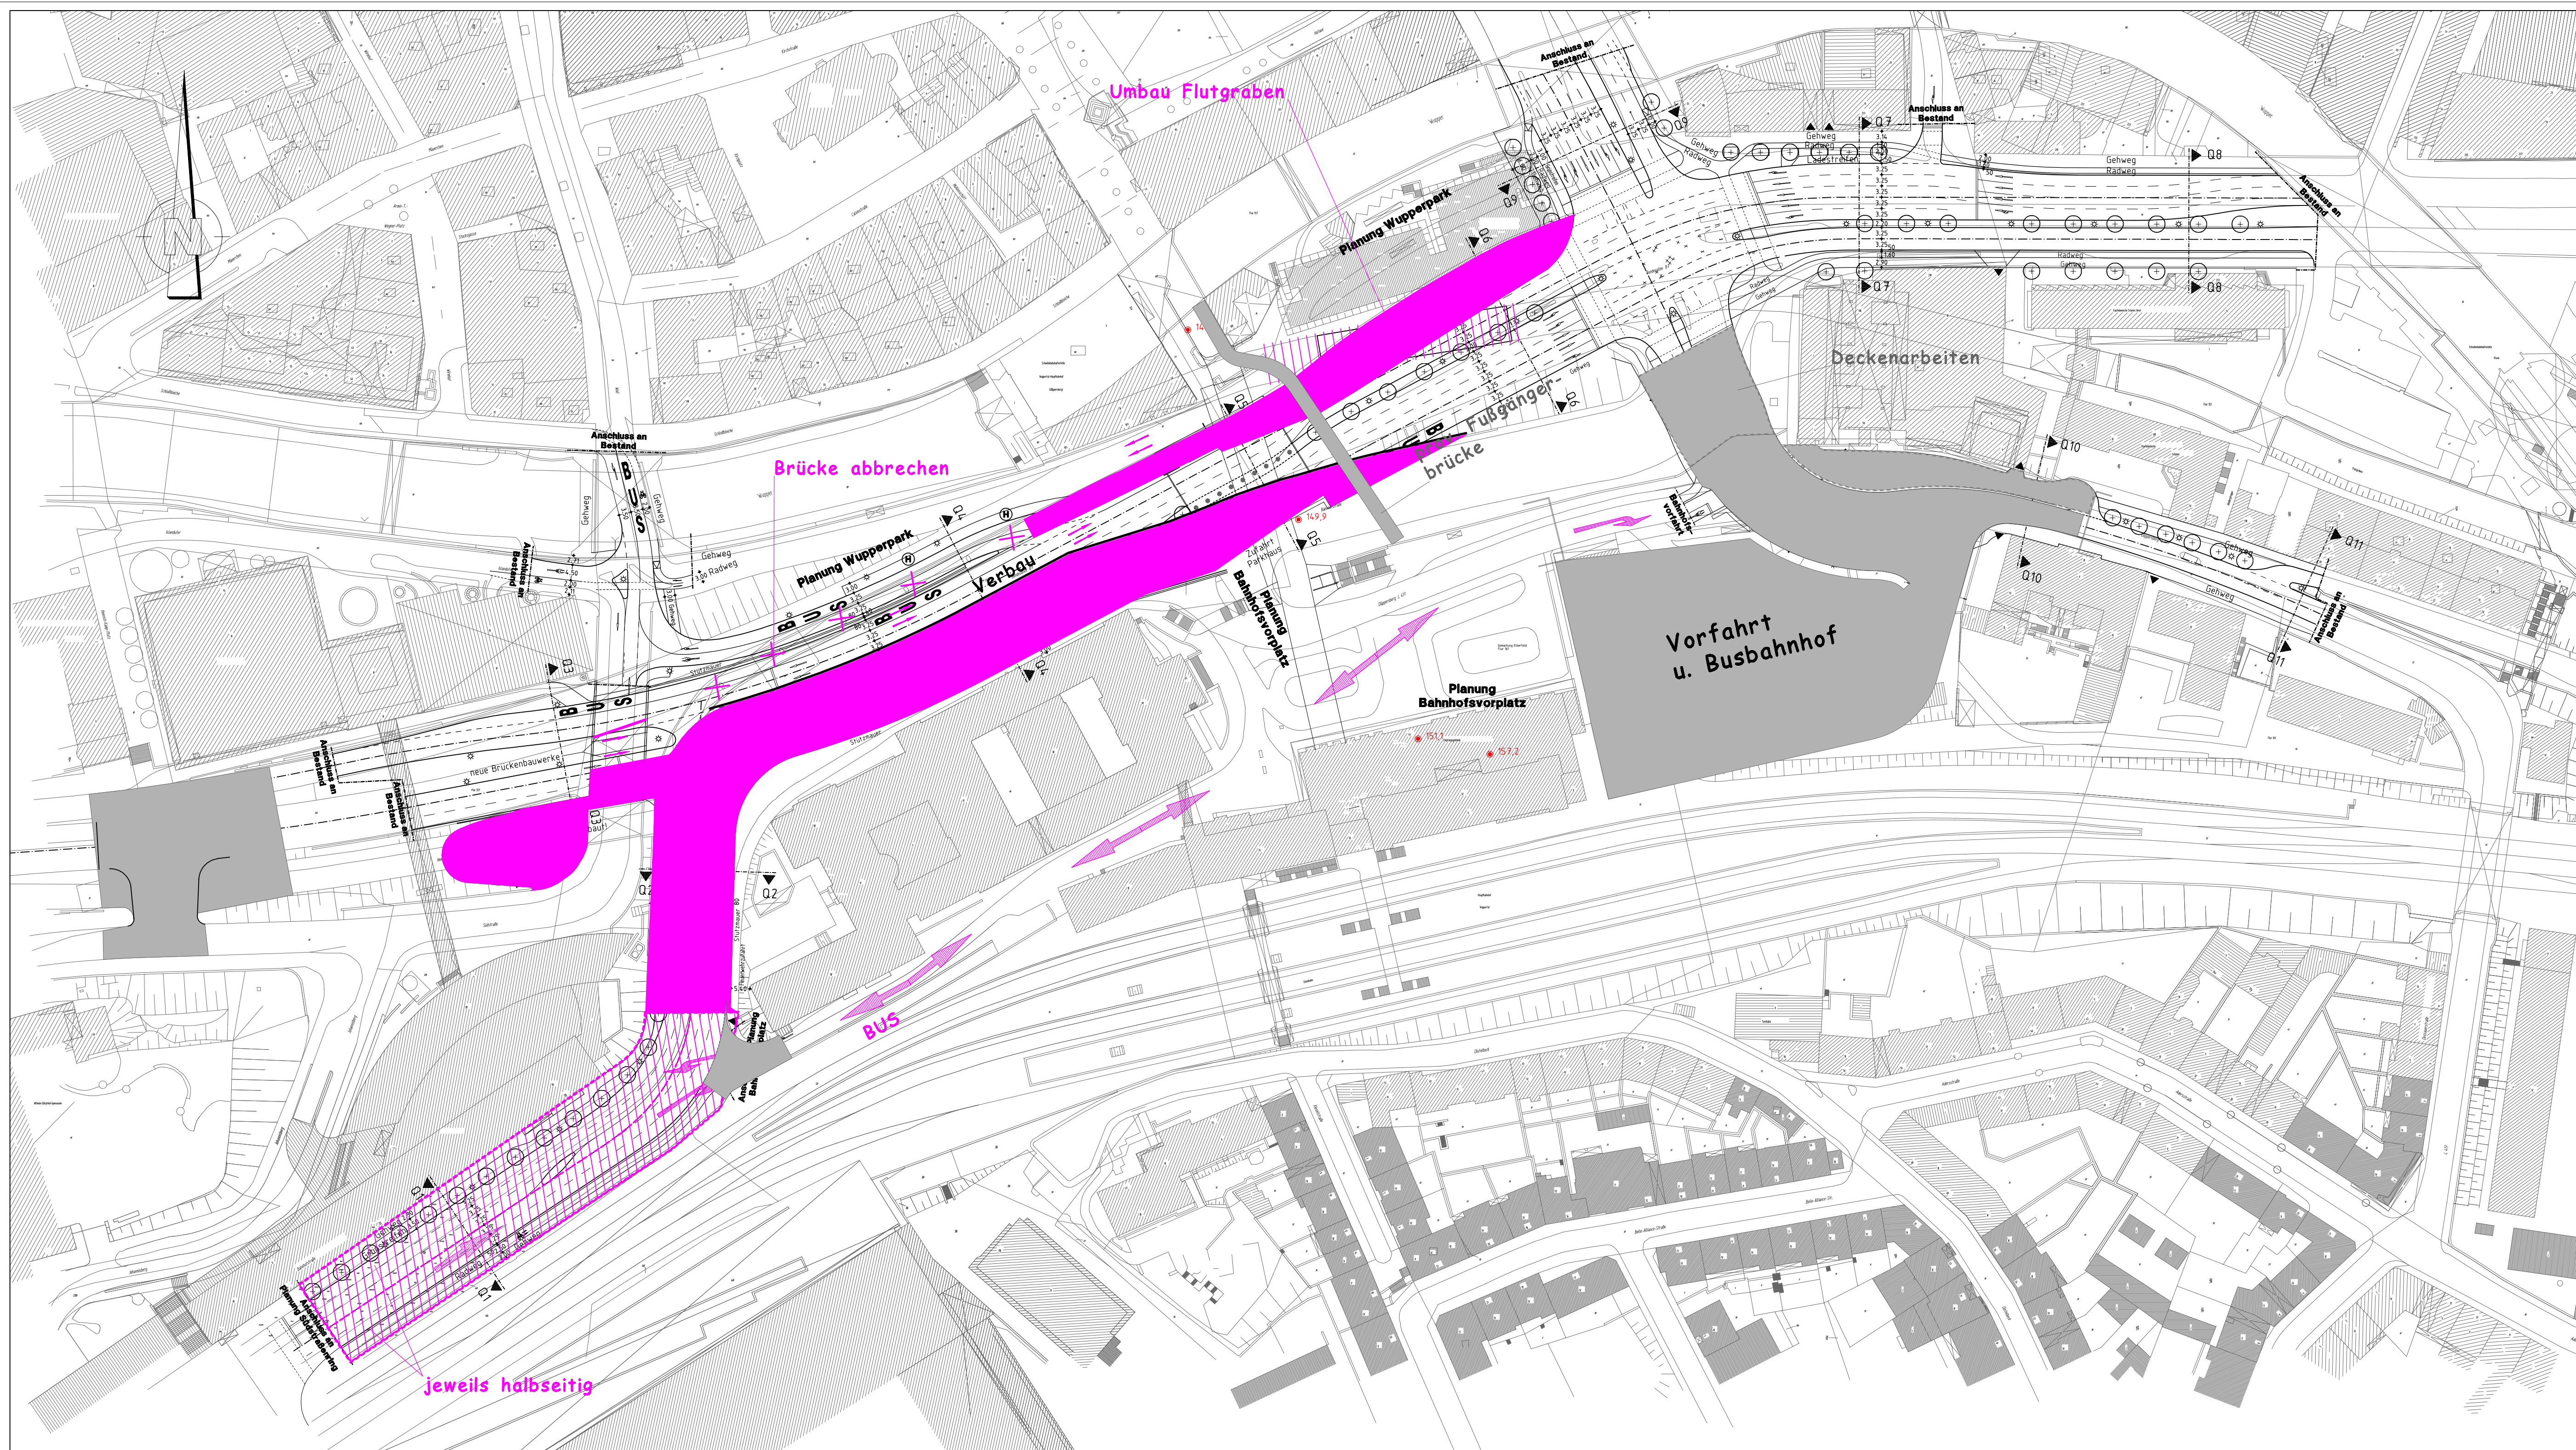

– FINANZIERUNGSANTRAG –

Arbeitsgemeinschaft

Schüler-Plan
 Jugendgesellschaft
 für Bau- und
 Verkehrswegplanung


 Telefon: 0171 / 925043-0
 Fax: 0171 / 925043-7
 Heister Straße 361-363
 50623 Köln

	Datum	Name
bearbeitet	Mai 2003	Skurica
gezeichnet	Mai 2003	Kern

Köln, den

Ausfertigung: _____ Anlage: 5.9.

GB 1.2 Stadtentwicklung, Bauen und Verkehr

Ressort Straßen und Verkehr

Abteilung 104.2 – Straßenneut

Gesehen:	Bearbeitet:	Erstellt:	Änderungen:	
			a)	f)
			b)	g)
			c)	h)

Datum:	Datum:	Datum:	d)	e)
			e)	k)
Projekt:				

Planart: Bauphasenplan

1 : 1.000

Bauphase



Weitergabe sowie Vervielfältigung dieser Unterlage, Verwertung und Mitteilung ihres Inhalts ist nicht gestattet, soweit nicht ausdrücklich zugestanden. Zuwiderhandlungen verpflichten zu Schadenersatz. Alle Rechte vorbehalten.