


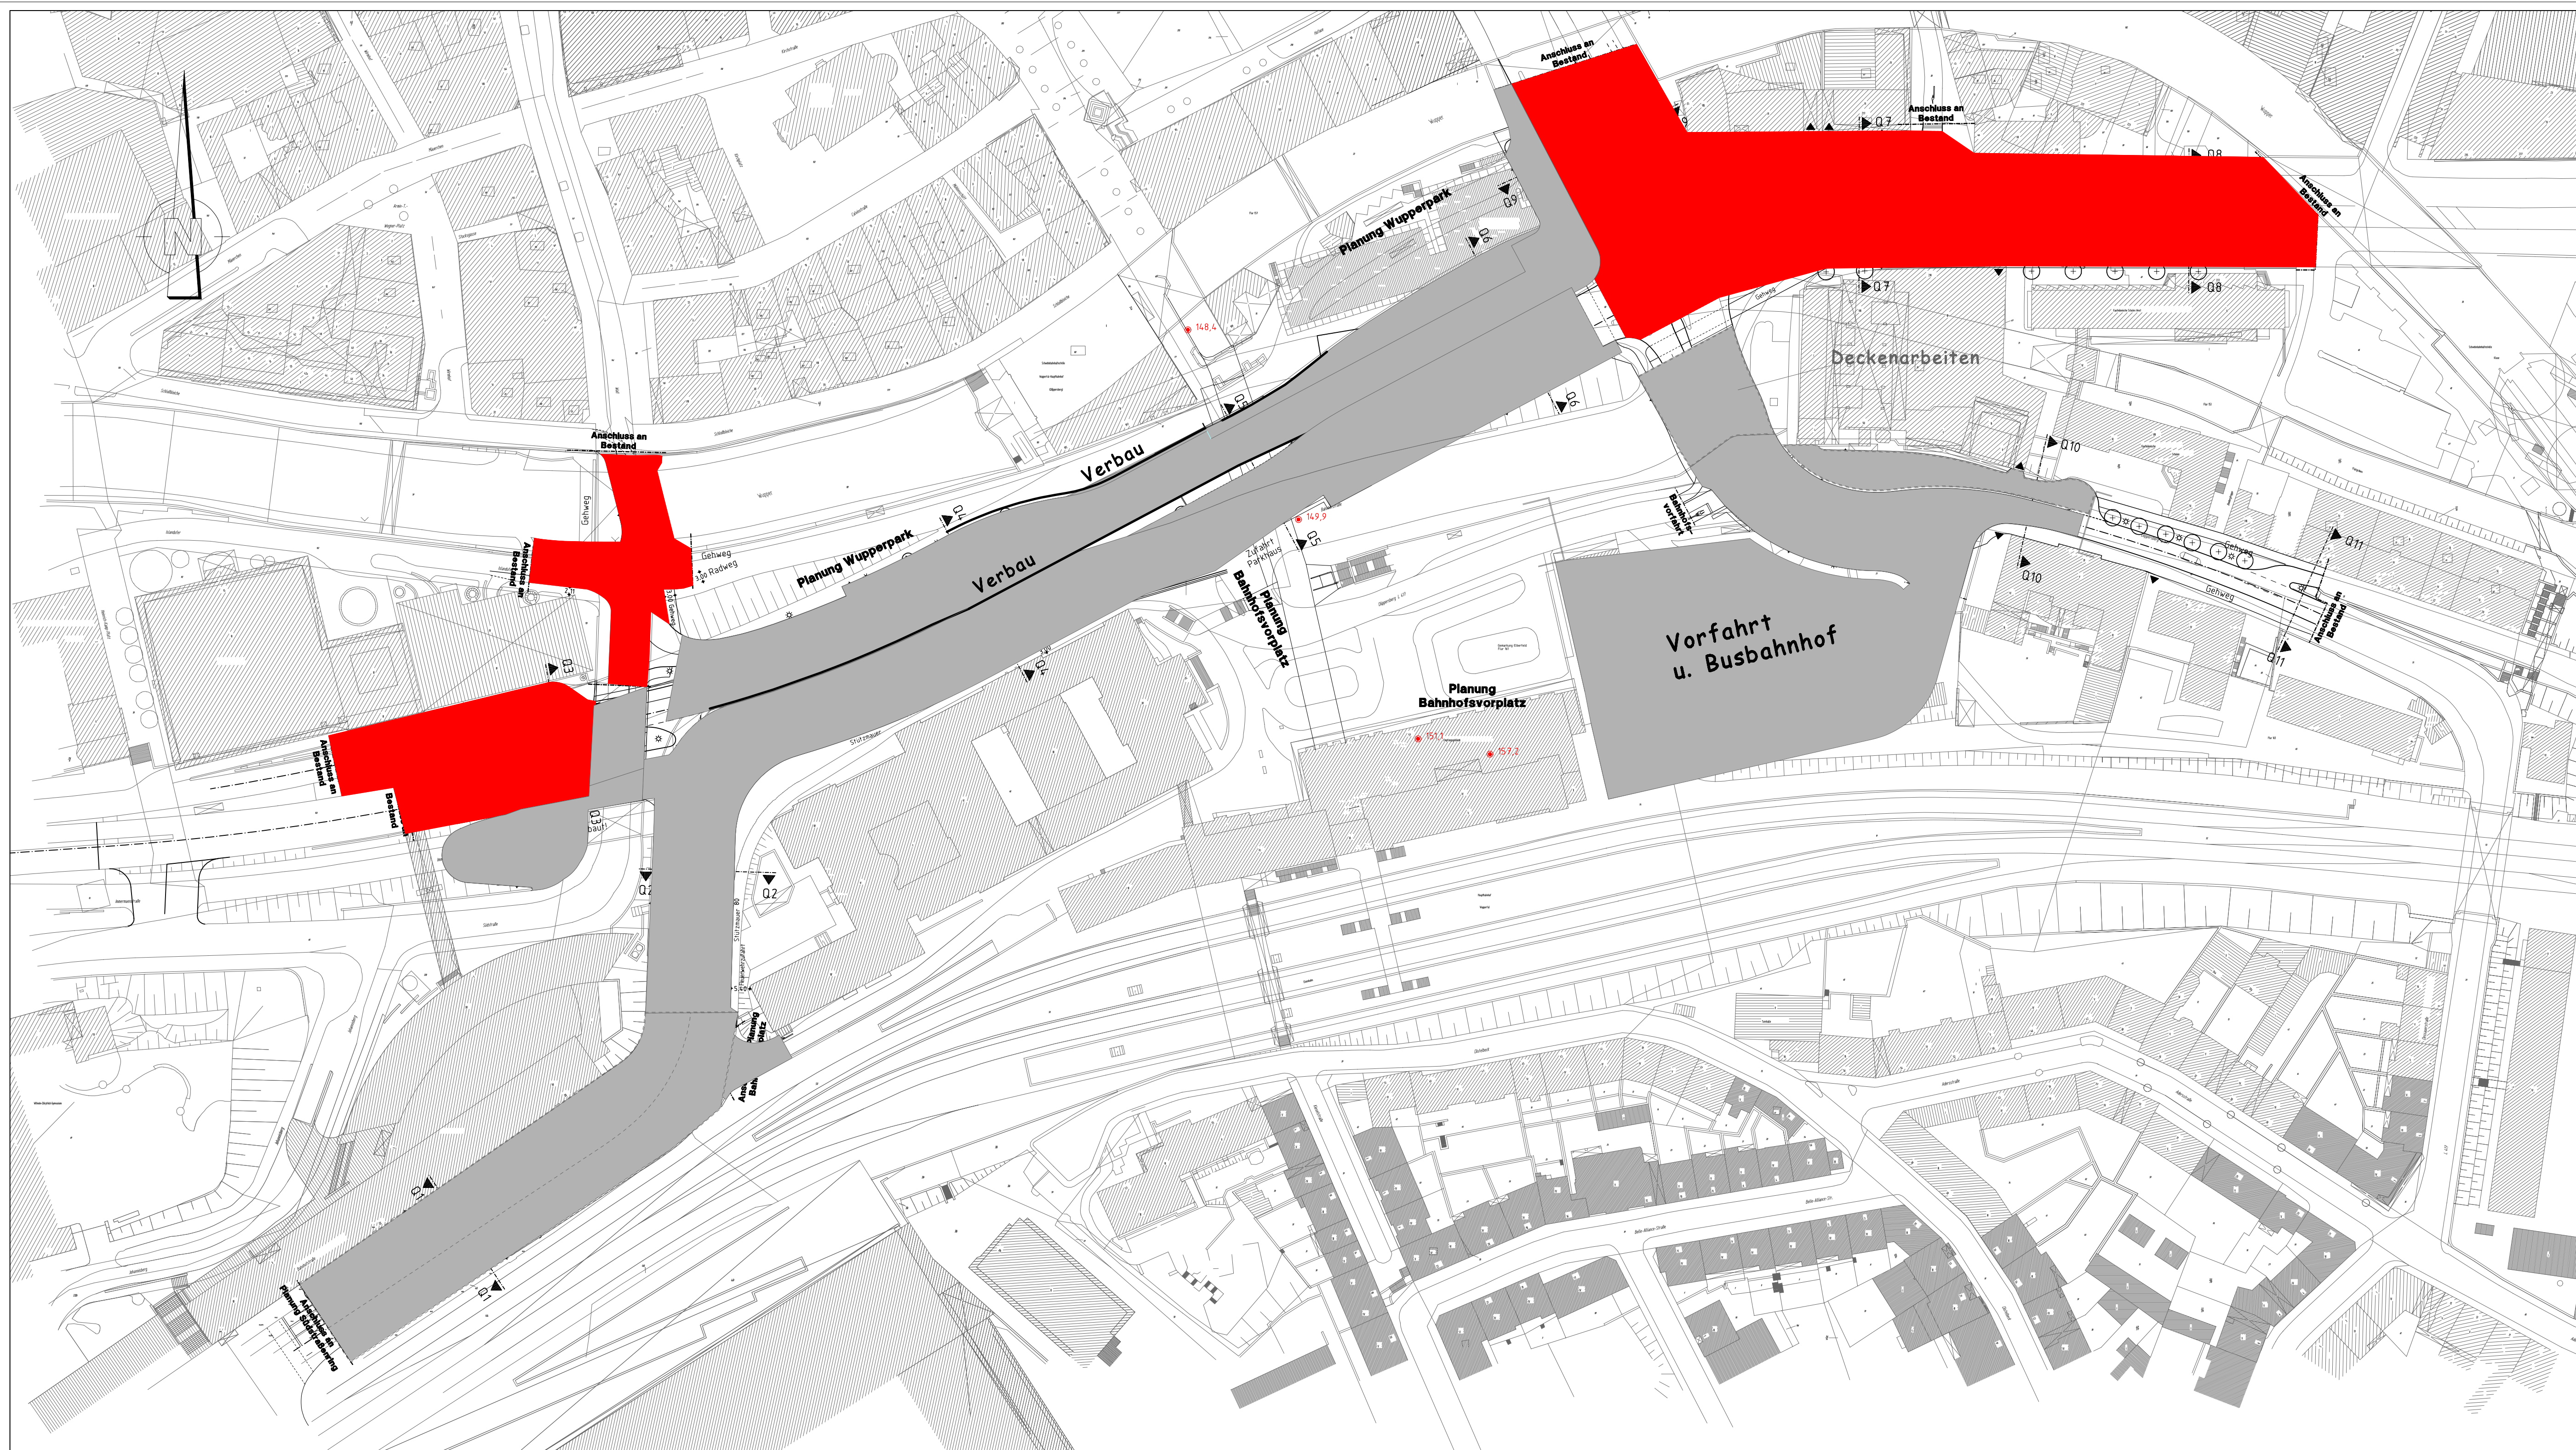

– FINANZIERUNGSANTRAG –

Arbeitsgemeinschaft  Schüler-Plan Jugendgesellschaft für Bau- und Verkehrsgestaltung	 Politik und Verkehr	Telefon: 0131 / 93983-4 Fax: 0131 / 93983-7 Postfach 301-303 50853 Köln	<table> <tr> <th></th> <th>Datum</th> <th>Name</th> </tr> <tr> <td>beurteilt</td> <td>Mai 2003</td> <td>Skurca</td> </tr> <tr> <td>gezeichnet</td> <td>Mai 2003</td> <td>Kiers</td> </tr> </table>		Datum	Name	beurteilt	Mai 2003	Skurca	gezeichnet	Mai 2003	Kiers
			Datum	Name								
		beurteilt	Mai 2003	Skurca								
gezeichnet	Mai 2003	Kiers										
Köln, den _____ 2003												
Unterschrift des Vertreters der AG Schüler-Plan: _____												

Ausfertigung: _____ Anlage: 5.9.8

GB 1.2 Stadtentwicklung, Bauen und Verkehr
Ressort Straßen und Verkehr
Abteilung 104.2 – Straßenneubau

Gesehen:	Bearbeitet:	Erstellt:	Änderungen:	
			a)	f)
			b)	g)
			c)	h)

Datum:	Datum:	Datum:	c)	e)
			d)	i)
			e)	k)
Projekt:				

Planart: Bauphasenplan	Maßstab: 1 : 1.000
------------------------	--------------------

Bauphase 5	Weitergabe sowie Vervielfältigung dieser Unterlage, Verwertung und Mitteilung ihres Inhalts ist nicht gestattet, soweit nicht ausdrücklich zugestanden. Zuwiderhandlungen verpflichten zu Schadenersatz.
------------	--



Weitergabe sowie Vervielfältigung dieser Unterlage, Verwertung und Mitteilung ihres Inhalts ist nicht gestattet, soweit nicht ausdrücklich zugestanden. Zuwiderhandlungen verpflichten zu Schadenersatz. Alle Rechte vorbehalten.