
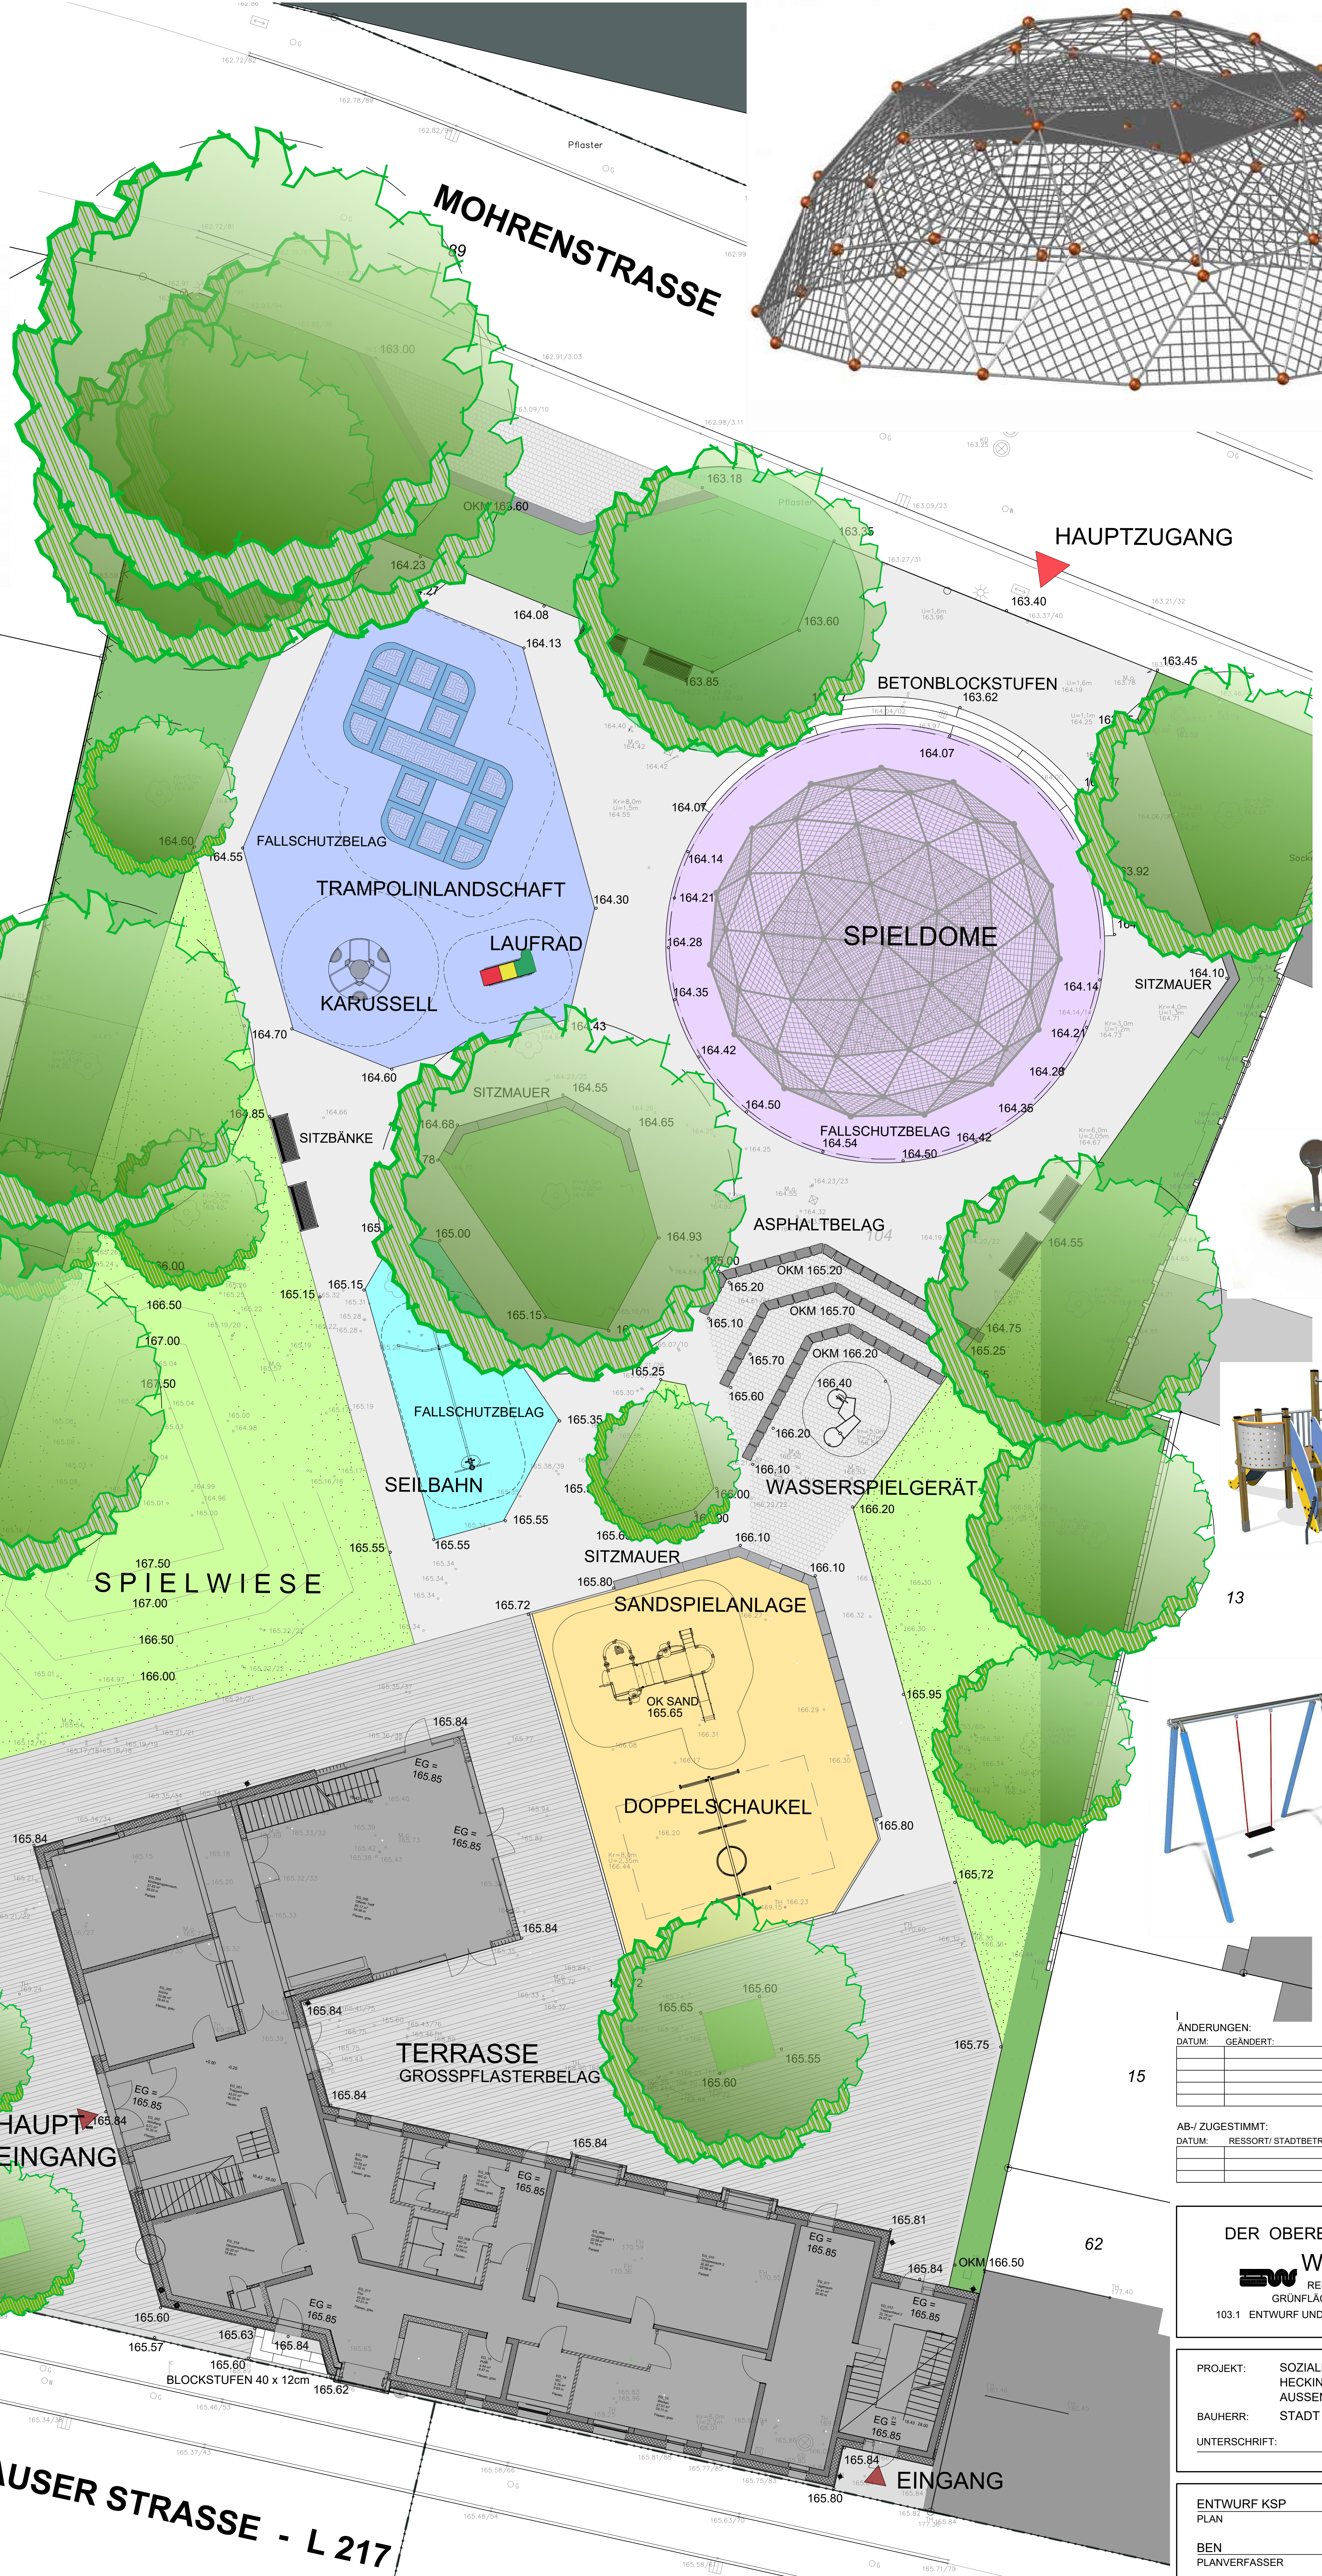
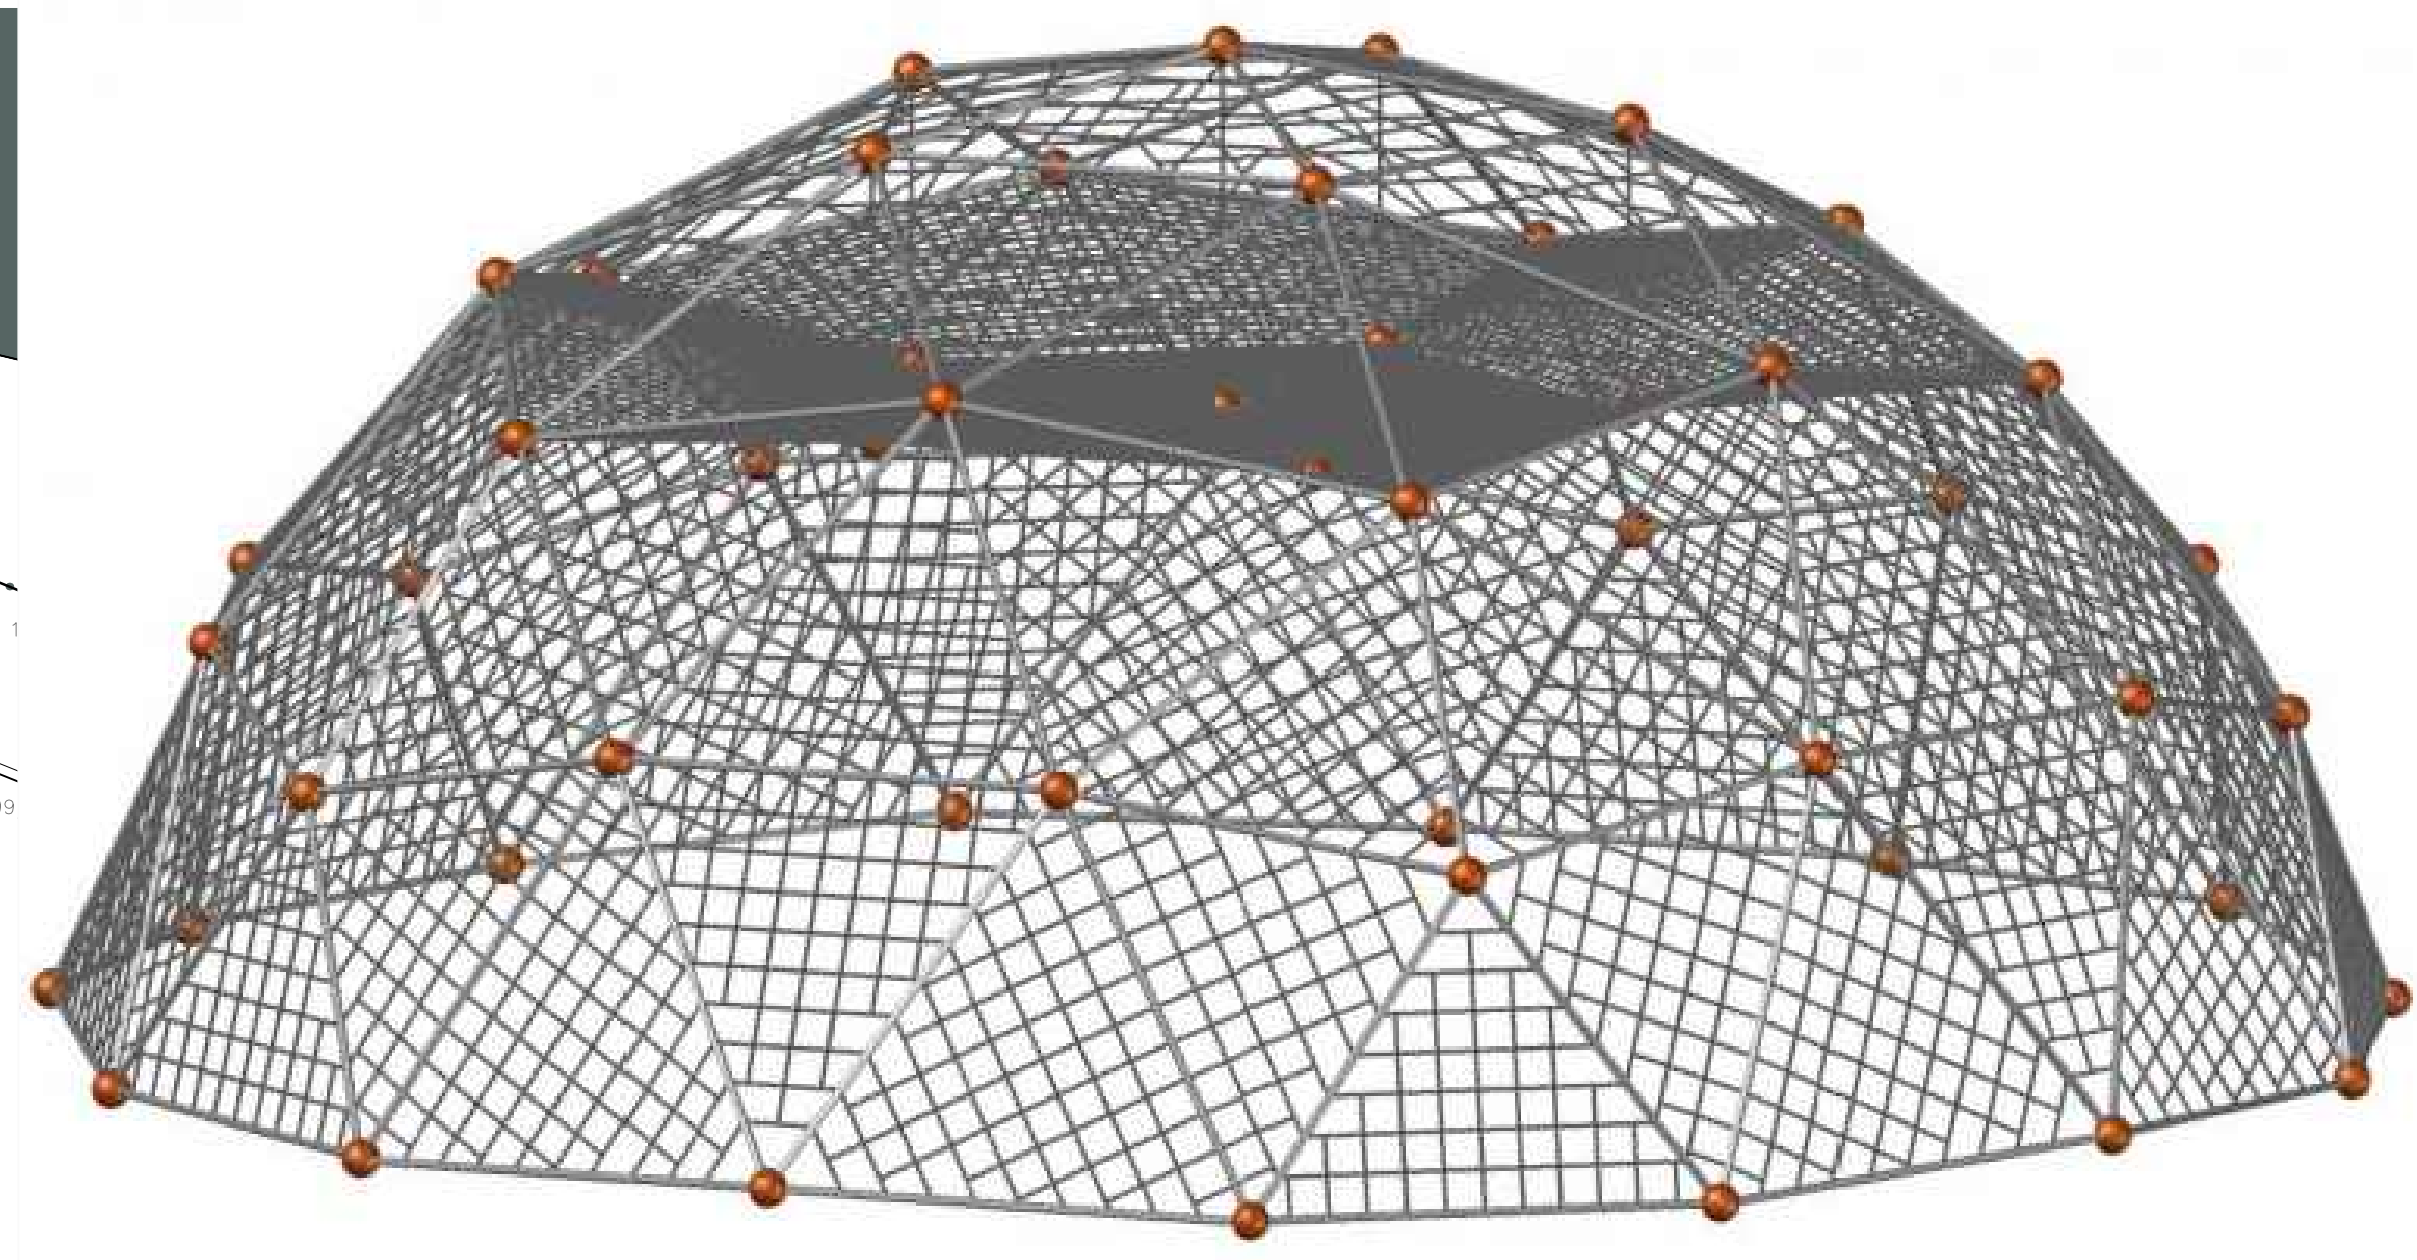
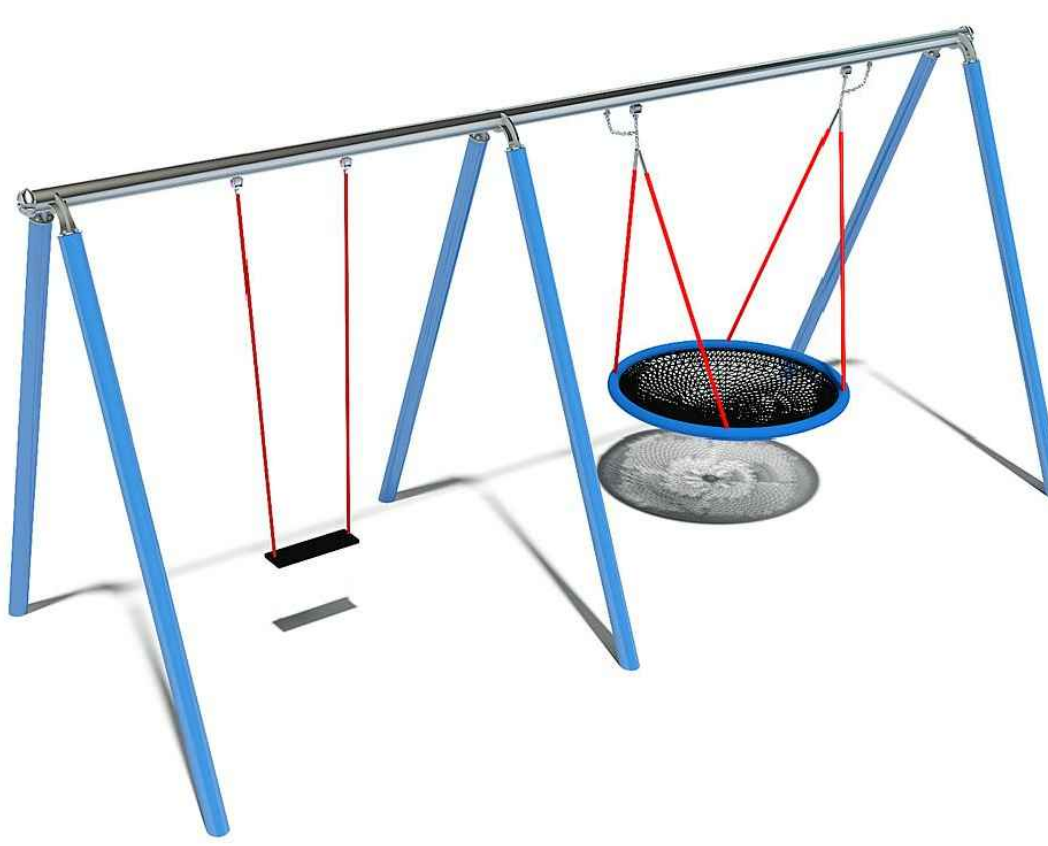
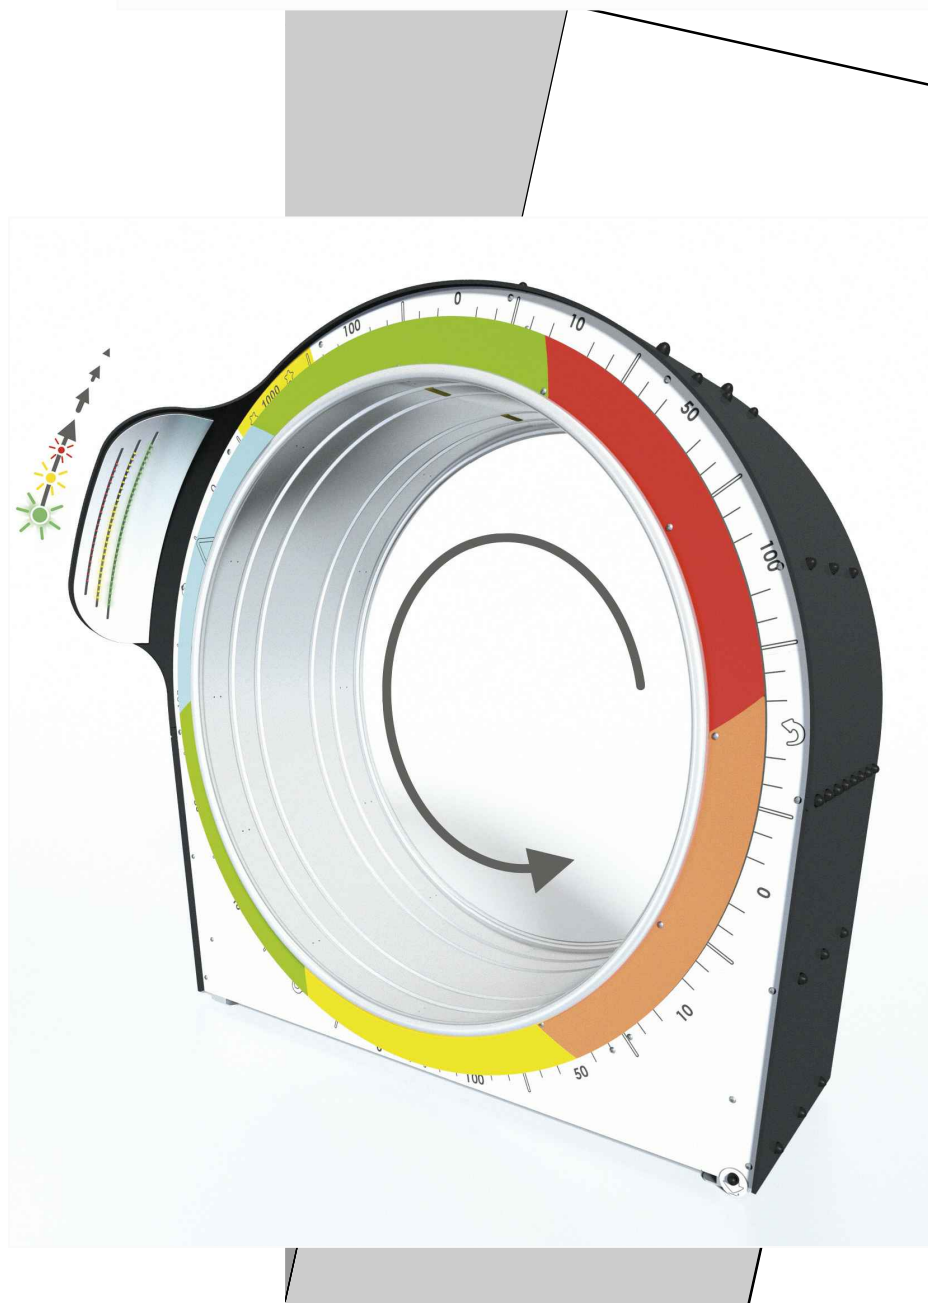


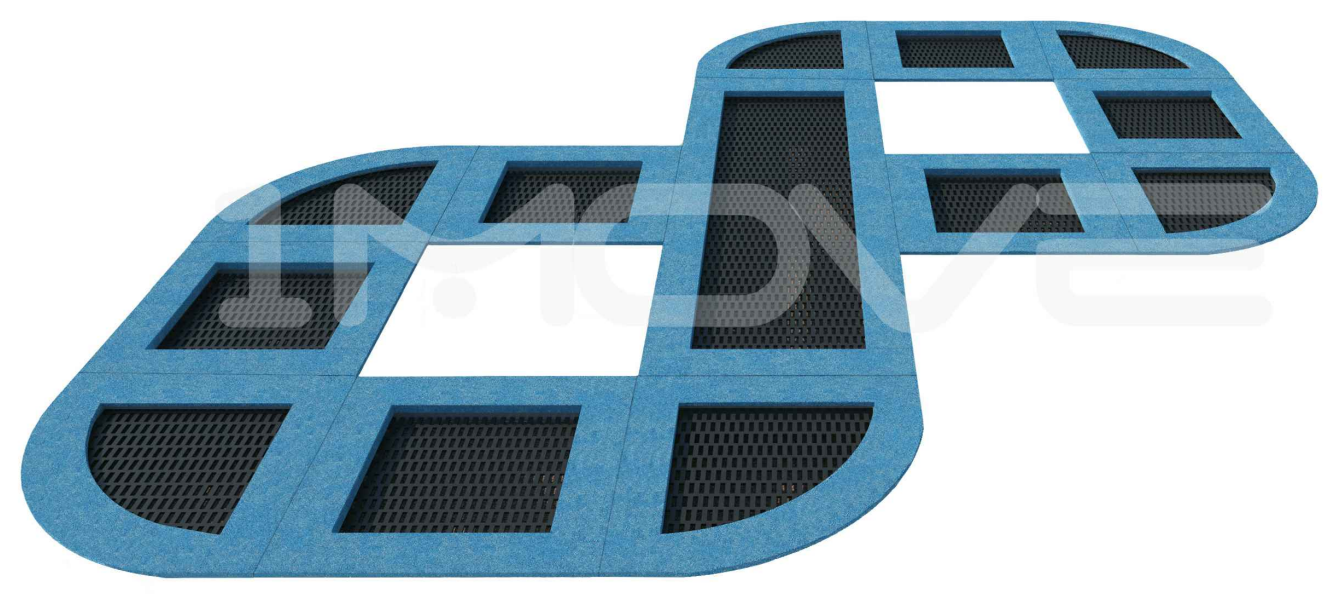

ÄNDERUNGEN:		
DATUM:	GEÄNDERT:	NAME:
AB-/ ZUGESTIMMT:		
DATUM:	RESSORT/ STADTBETRIEB:	NAME:

DER OBERBÜRGERMEISTER	
WUPPERTAL	
RESSORT 103	
GRÜNLÄCHEN U. FORSTEN	
103.1 ENTWURF UND NEUBAU VON FREIANLAGEN	
PROJEKT: SOZIALER ZUSAMMENHALT	
HECKINGHAUSEN	
AUSSENANLAGE STADTEILZENTRUM	
BAUHERR: STADT WUPPERTAL R208	
UNTERSCHRIFT:	

ENTWURF KSP	M 1 : 100
PLAN	MASSSTAB
BEN	KRASCH
PLANVERFASSER	ABTEILUNGSL.
GEZ.	GEZ.
22.07.2020	REGISTRIER NR.
DATUM	

HECKINGHAUSER STRASSE - L 217