


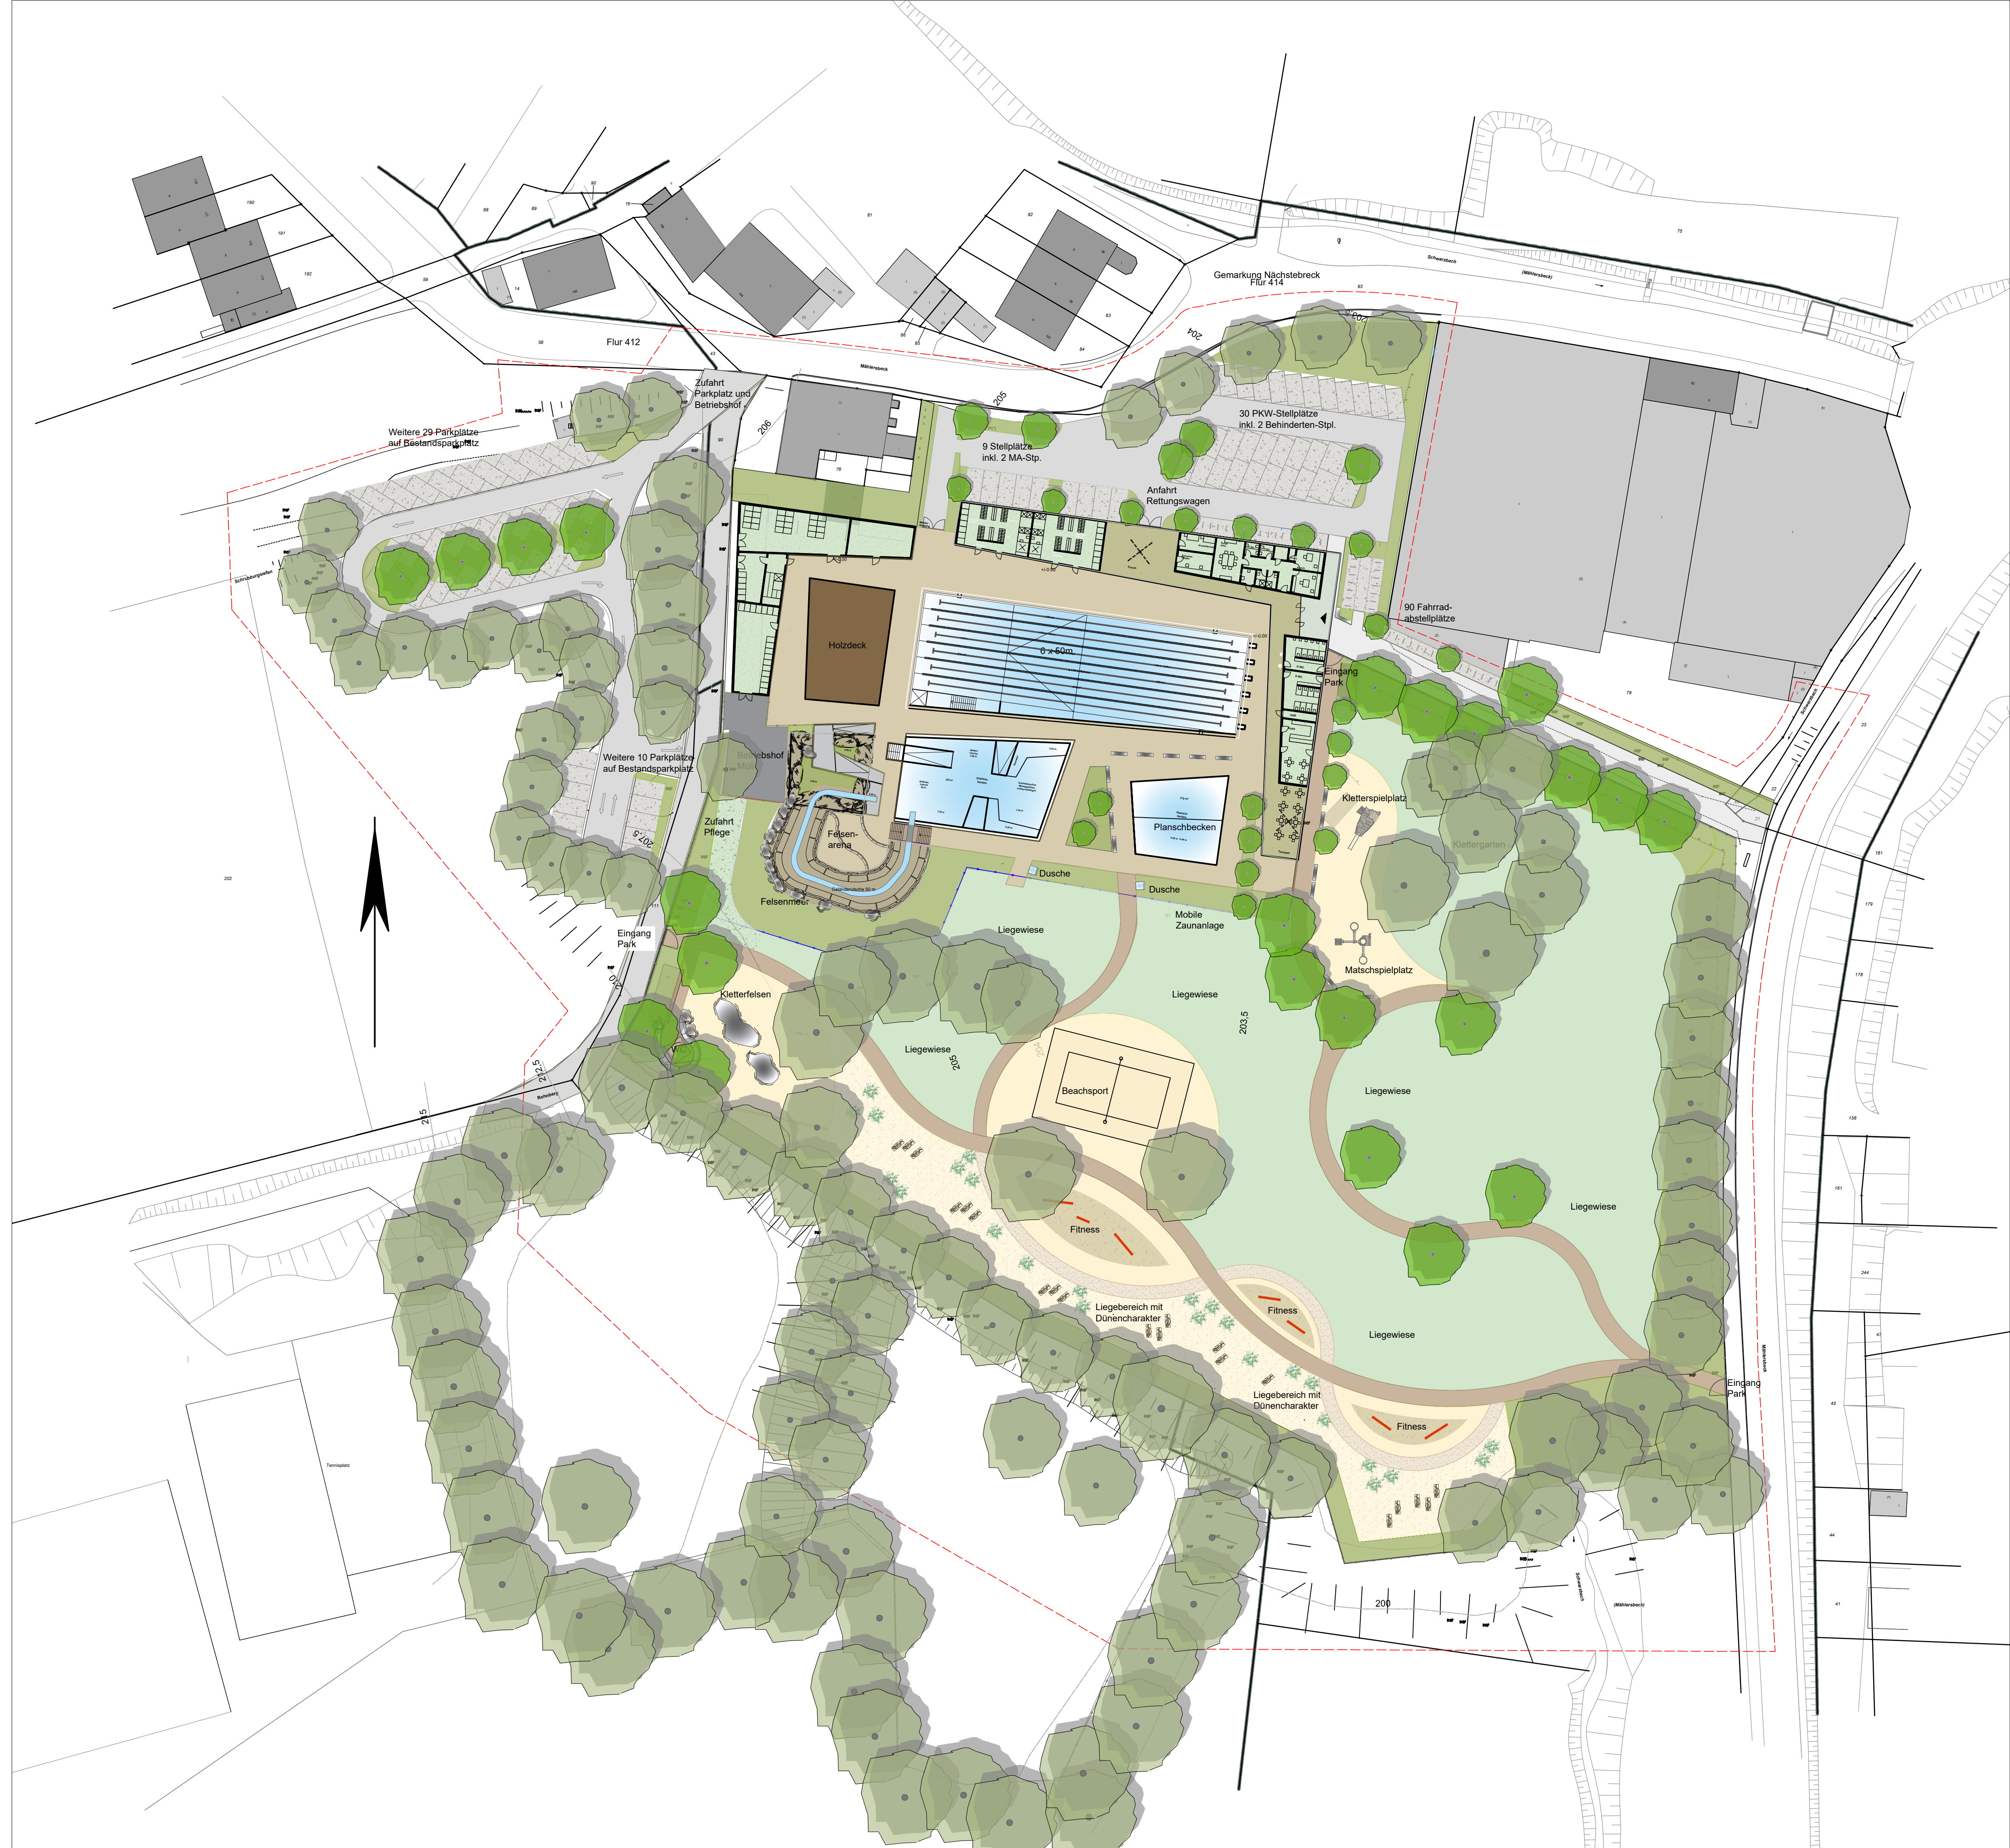

Vorentwurfsplanung						
PROJEKT		Freibad Wuppertal-Mählersbeck Umbau und Neuordnung				
BAUHERR		Stadt Wuppertal				
LANDSCHAFTS-ARCHITEKT		Schröder Landschaftsarchitekten & Ingenieure				
		Byfangerstr. 100 45257 Essen			(0201) 4398530 (0201) 4398531 gla.schröder@ancor.de	
ZEICHNUNG		Übersichtsplan mit Lageplan				0.00m = 205.00
BLATTGRÖSSE	GEZEICHNET	PROJEKTLEITUNG	DATUM	MASSTAB	ZEICHNUNGSNR.	
A1	AK	AS	21.12.2020	1:500		
UNTERSCHRIFT ARCHITEKT:			UNTERSCHRIFT BAUHERR:			INDEX