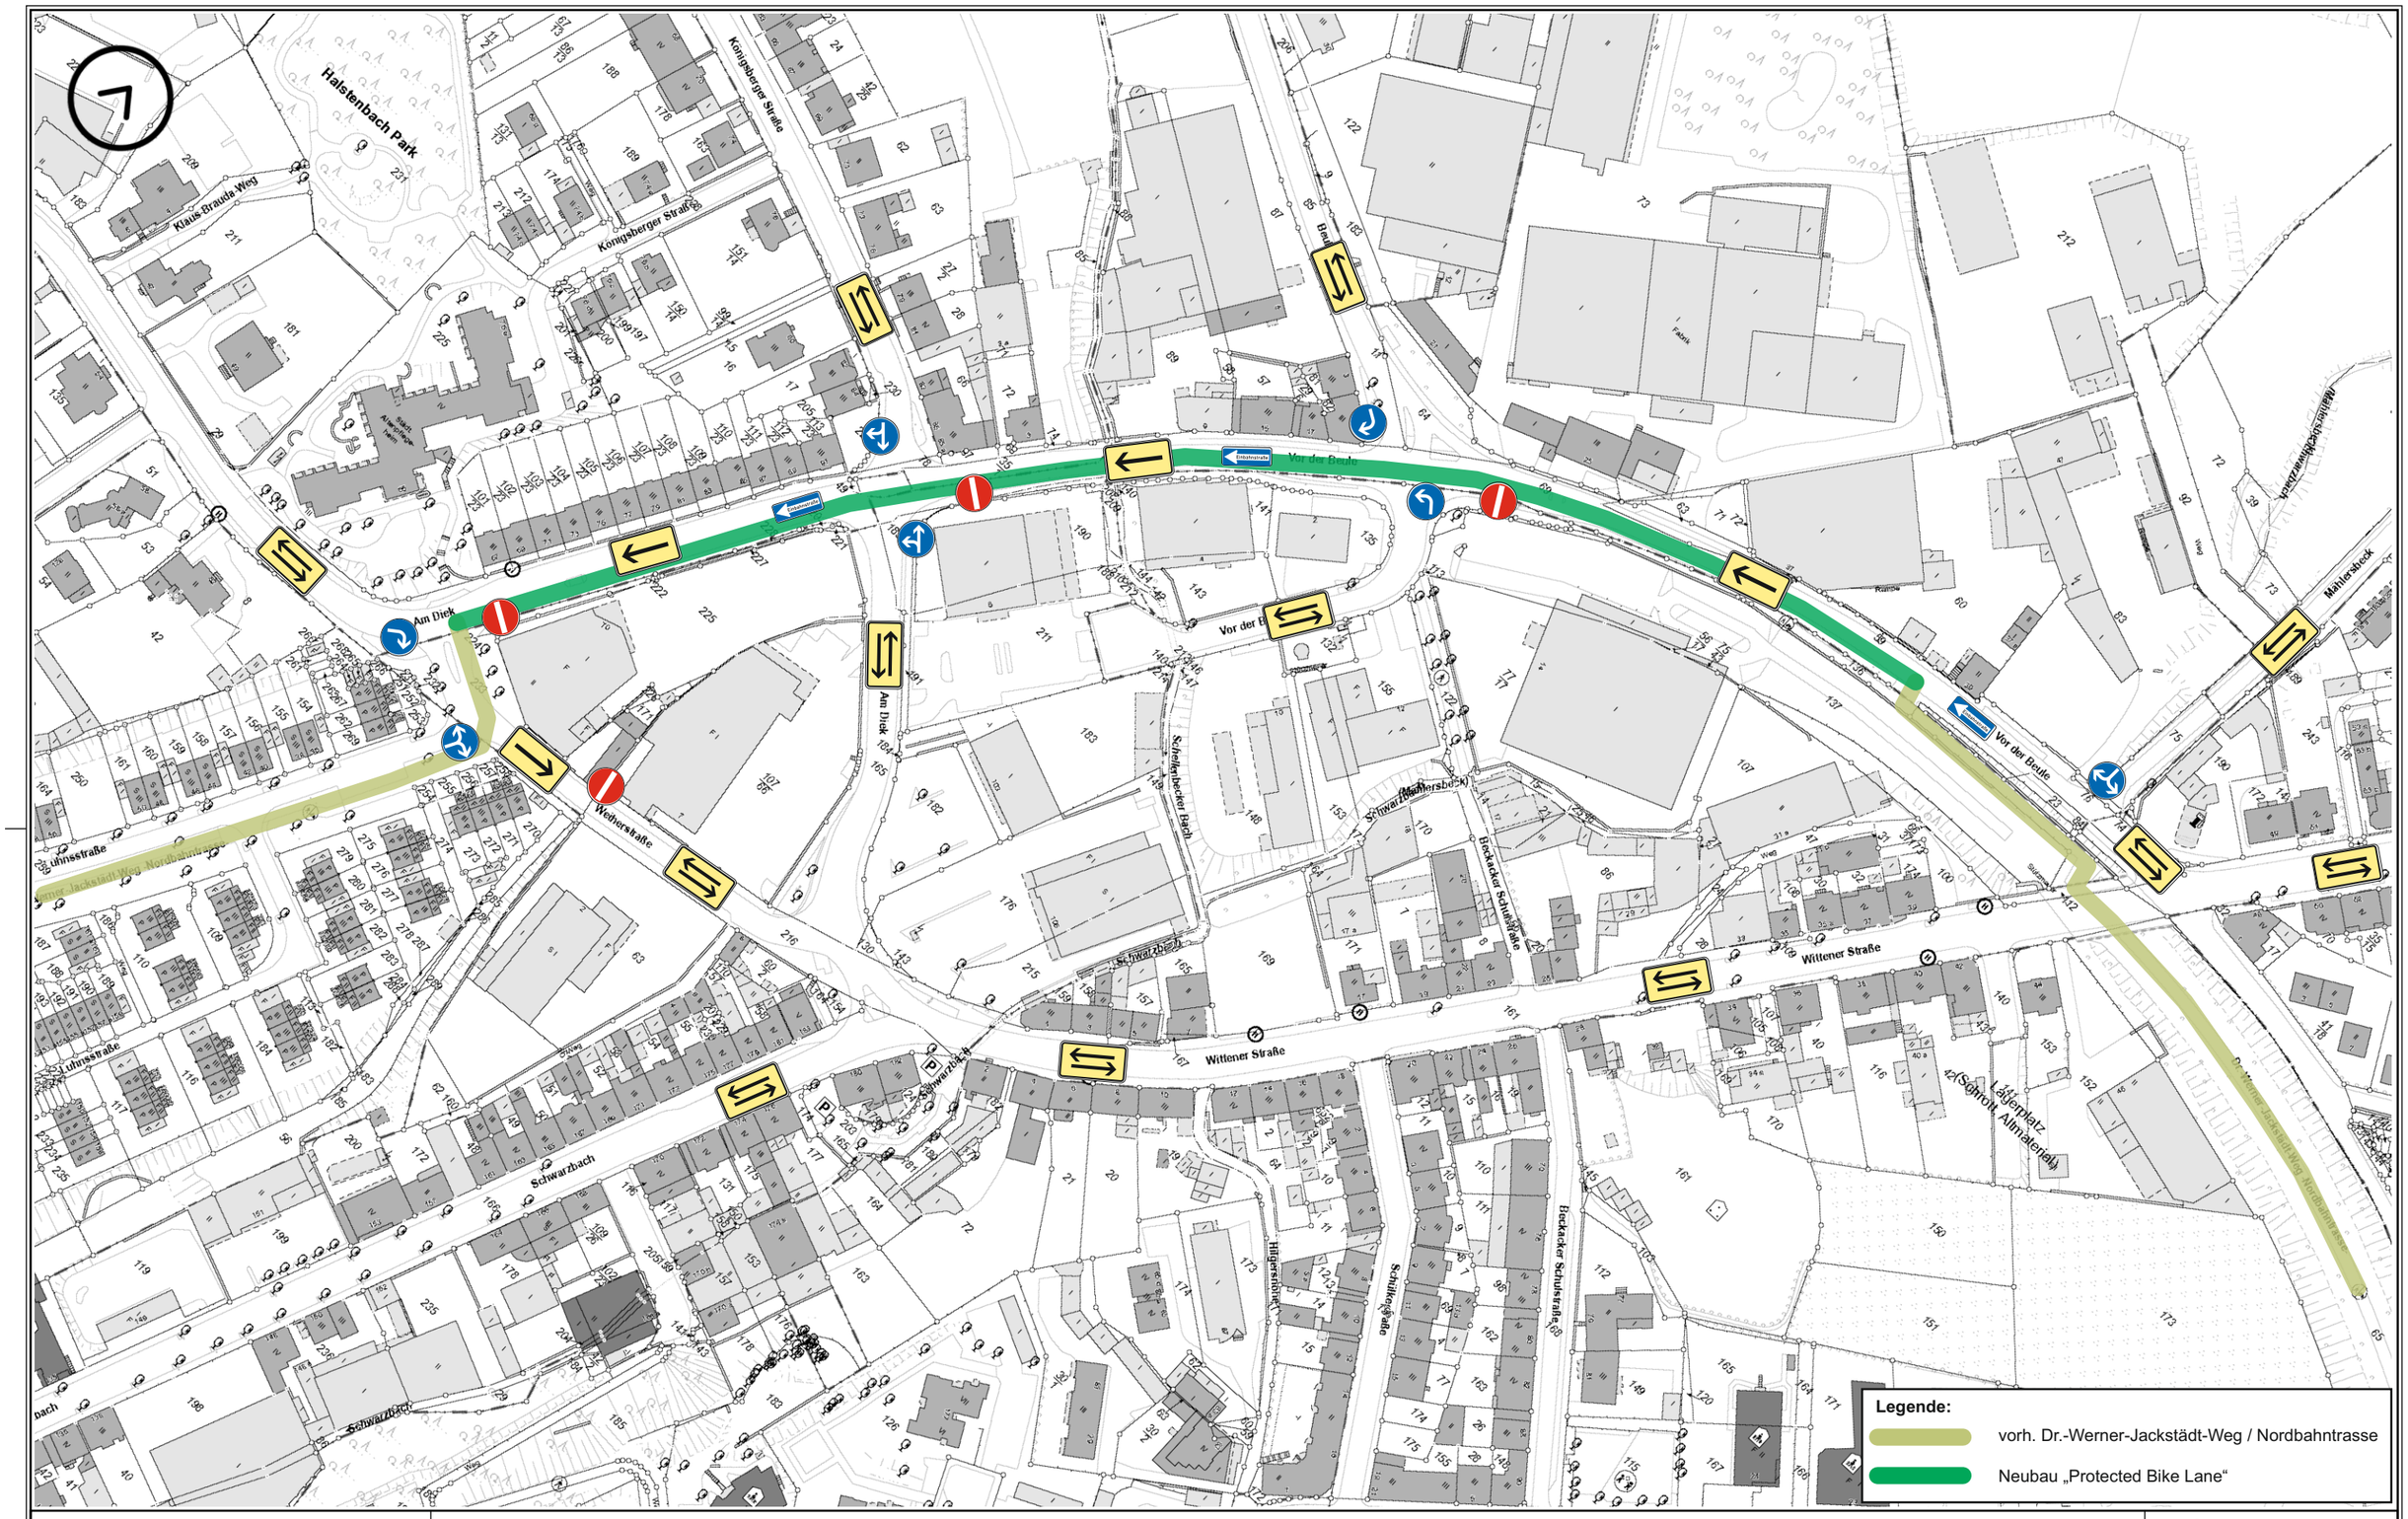


Herausgeber:
Stadt Wuppertal
Ressort Vermessung, Katasteramt und Geodaten


Verkehrsführung - Am Diek / „Protected Bike Lane“ - Variante 01

Henrik Mücher

Maßstab 1:2000

Erstellt am 17.08.2020

Dieser Ausdruck ist gesetzlich geschützt!
Vervielfältigungen, Umarbeiten, Veröffentlichungen oder die Weitergabe an Dritte nur mit Zustimmung des Herausgebers, ausgenommen Vervielfältigungen und Umarbeitungen zur innerbetrieblichen Verwendung bei Behörden oder zum eigenen Gebrauch.

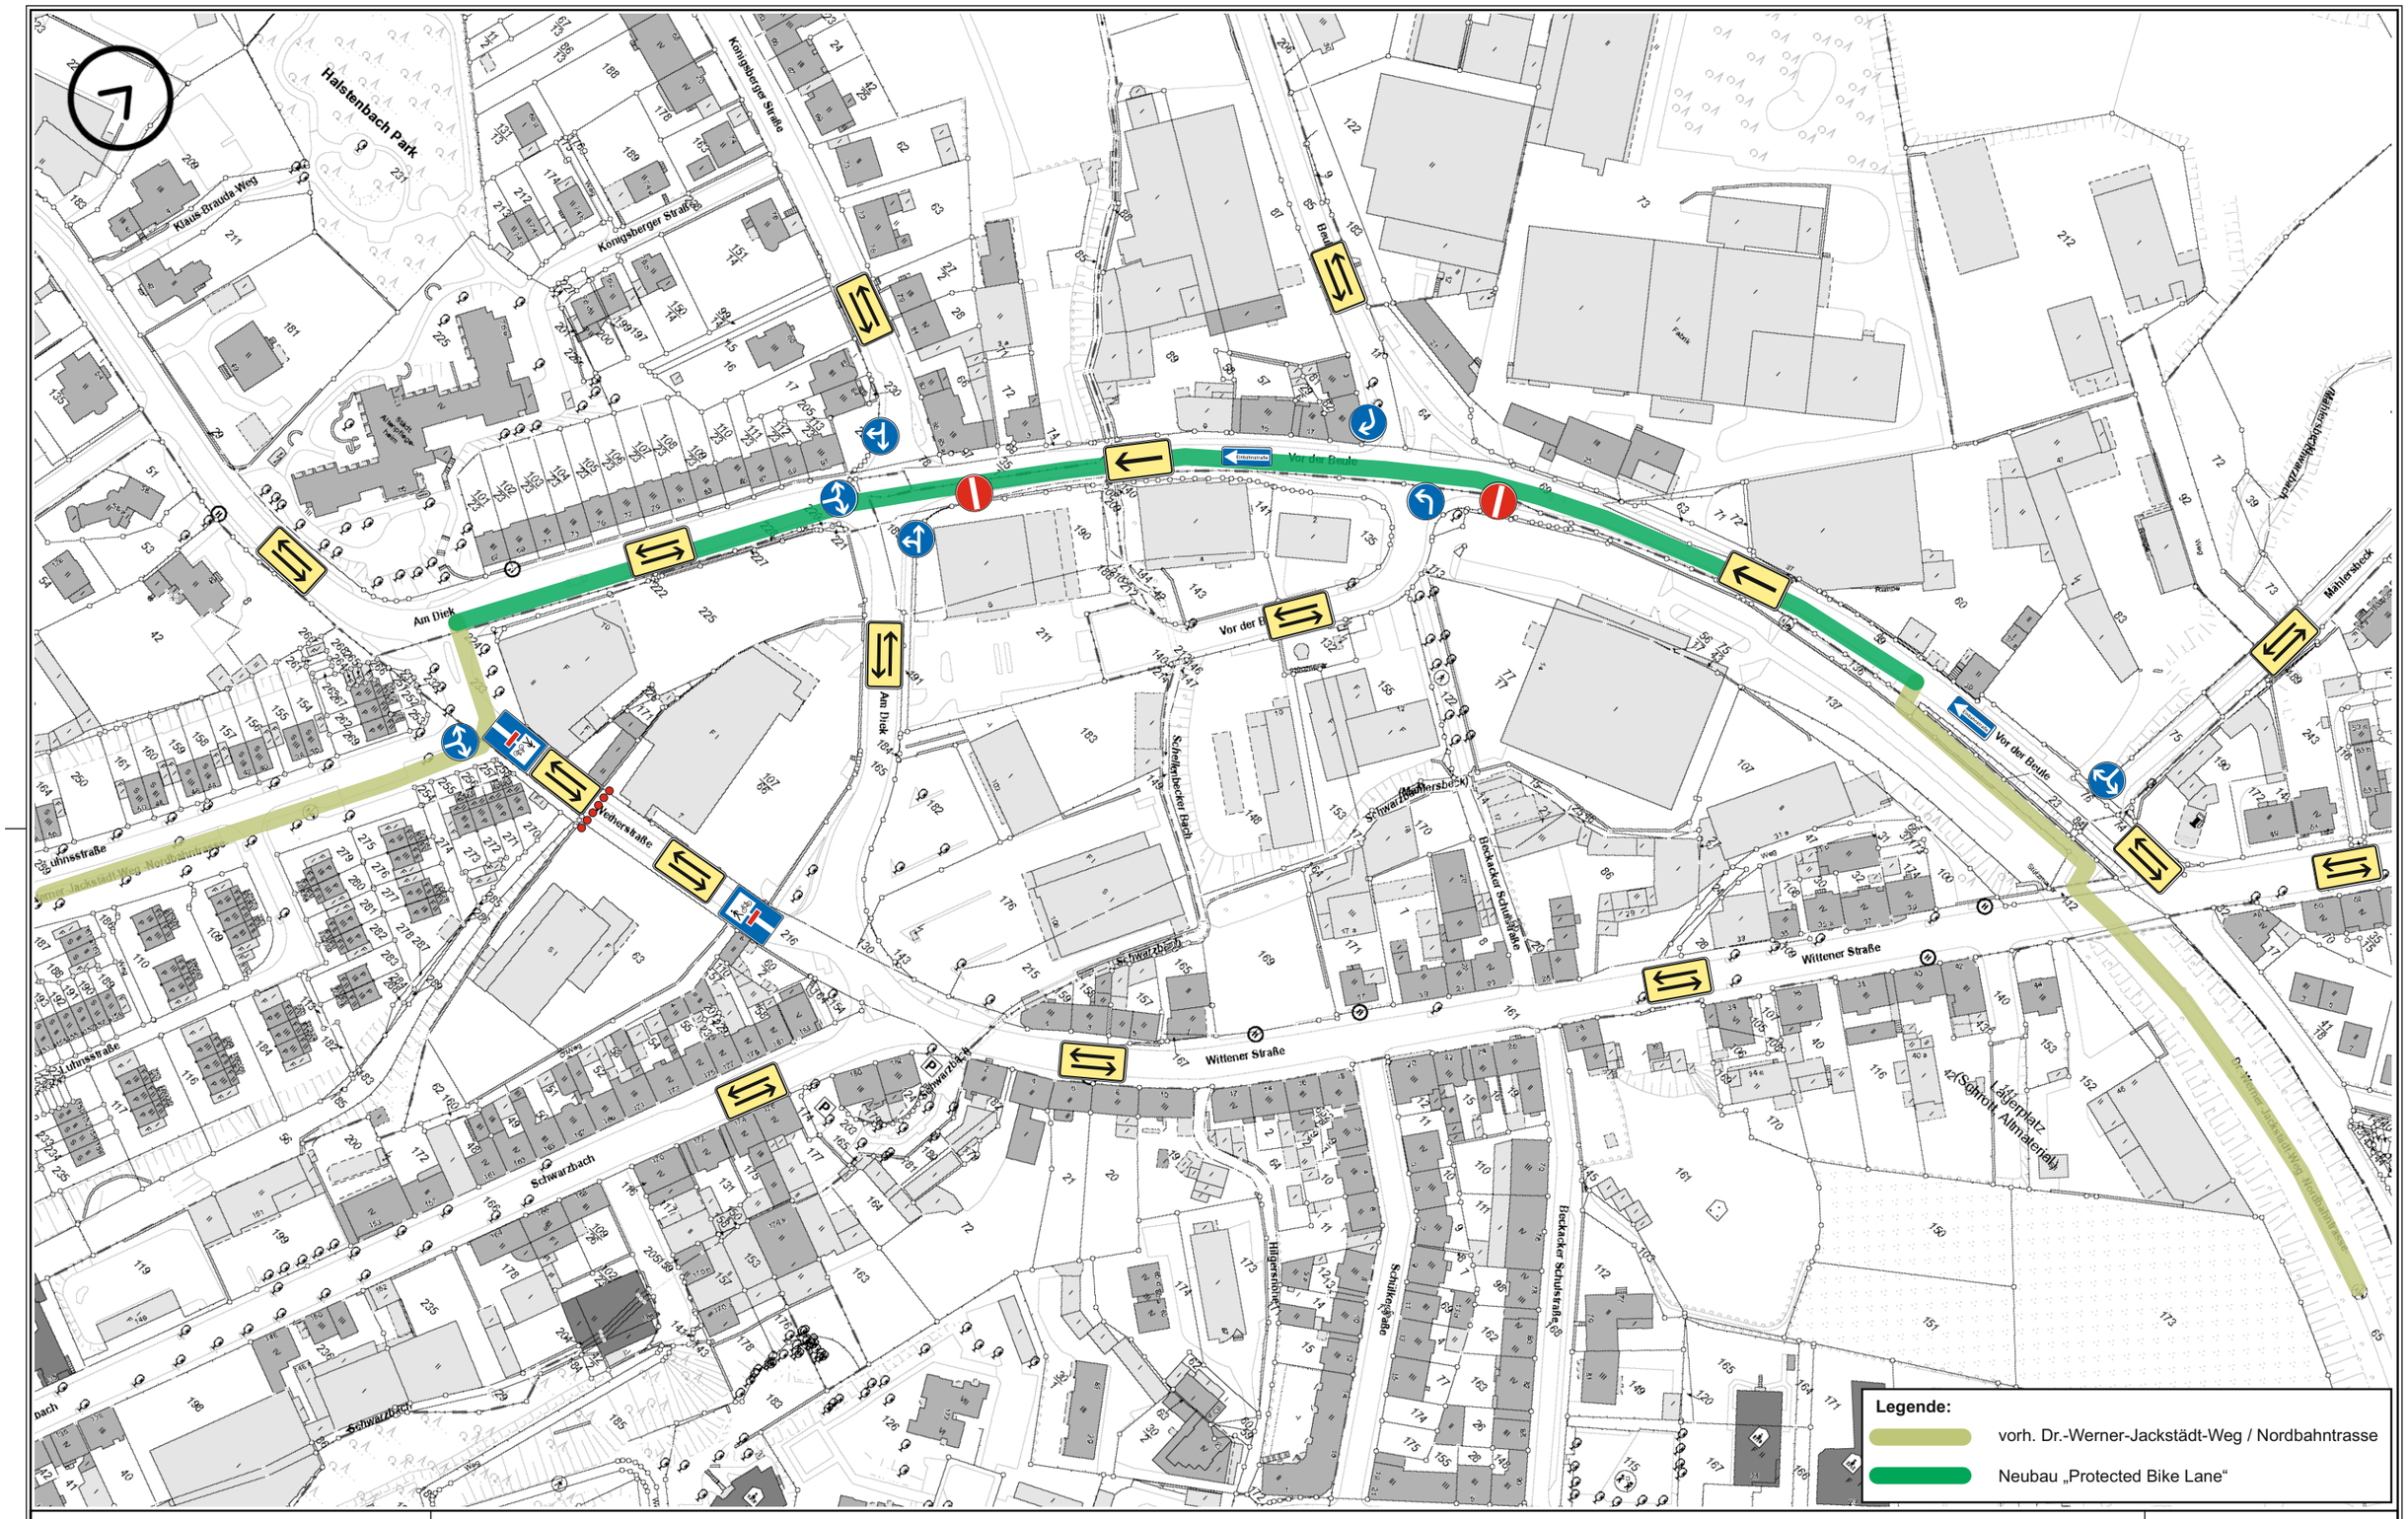

Herausgeber:
Stadt Wuppertal
Ressort Vermessung, Katasteramt und Geodaten

Verkehrsführung - Am Diek / „Protected Bike Lane“ - Variante 02

Henrik Mücher

Maßstab 1:2000

Erstellt am 17.08.2020

Dieser Ausdruck ist gesetzlich geschützt!
Vervielfältigungen, Umarbeiten, Veröffentlichungen oder die Weitergabe an Dritte nur mit Zustimmung des Herausgebers, ausgenommen Vervielfältigungen und Umarbeitungen zur innerbetrieblichen Verwendung bei Behörden oder zum eigenen Gebrauch.