


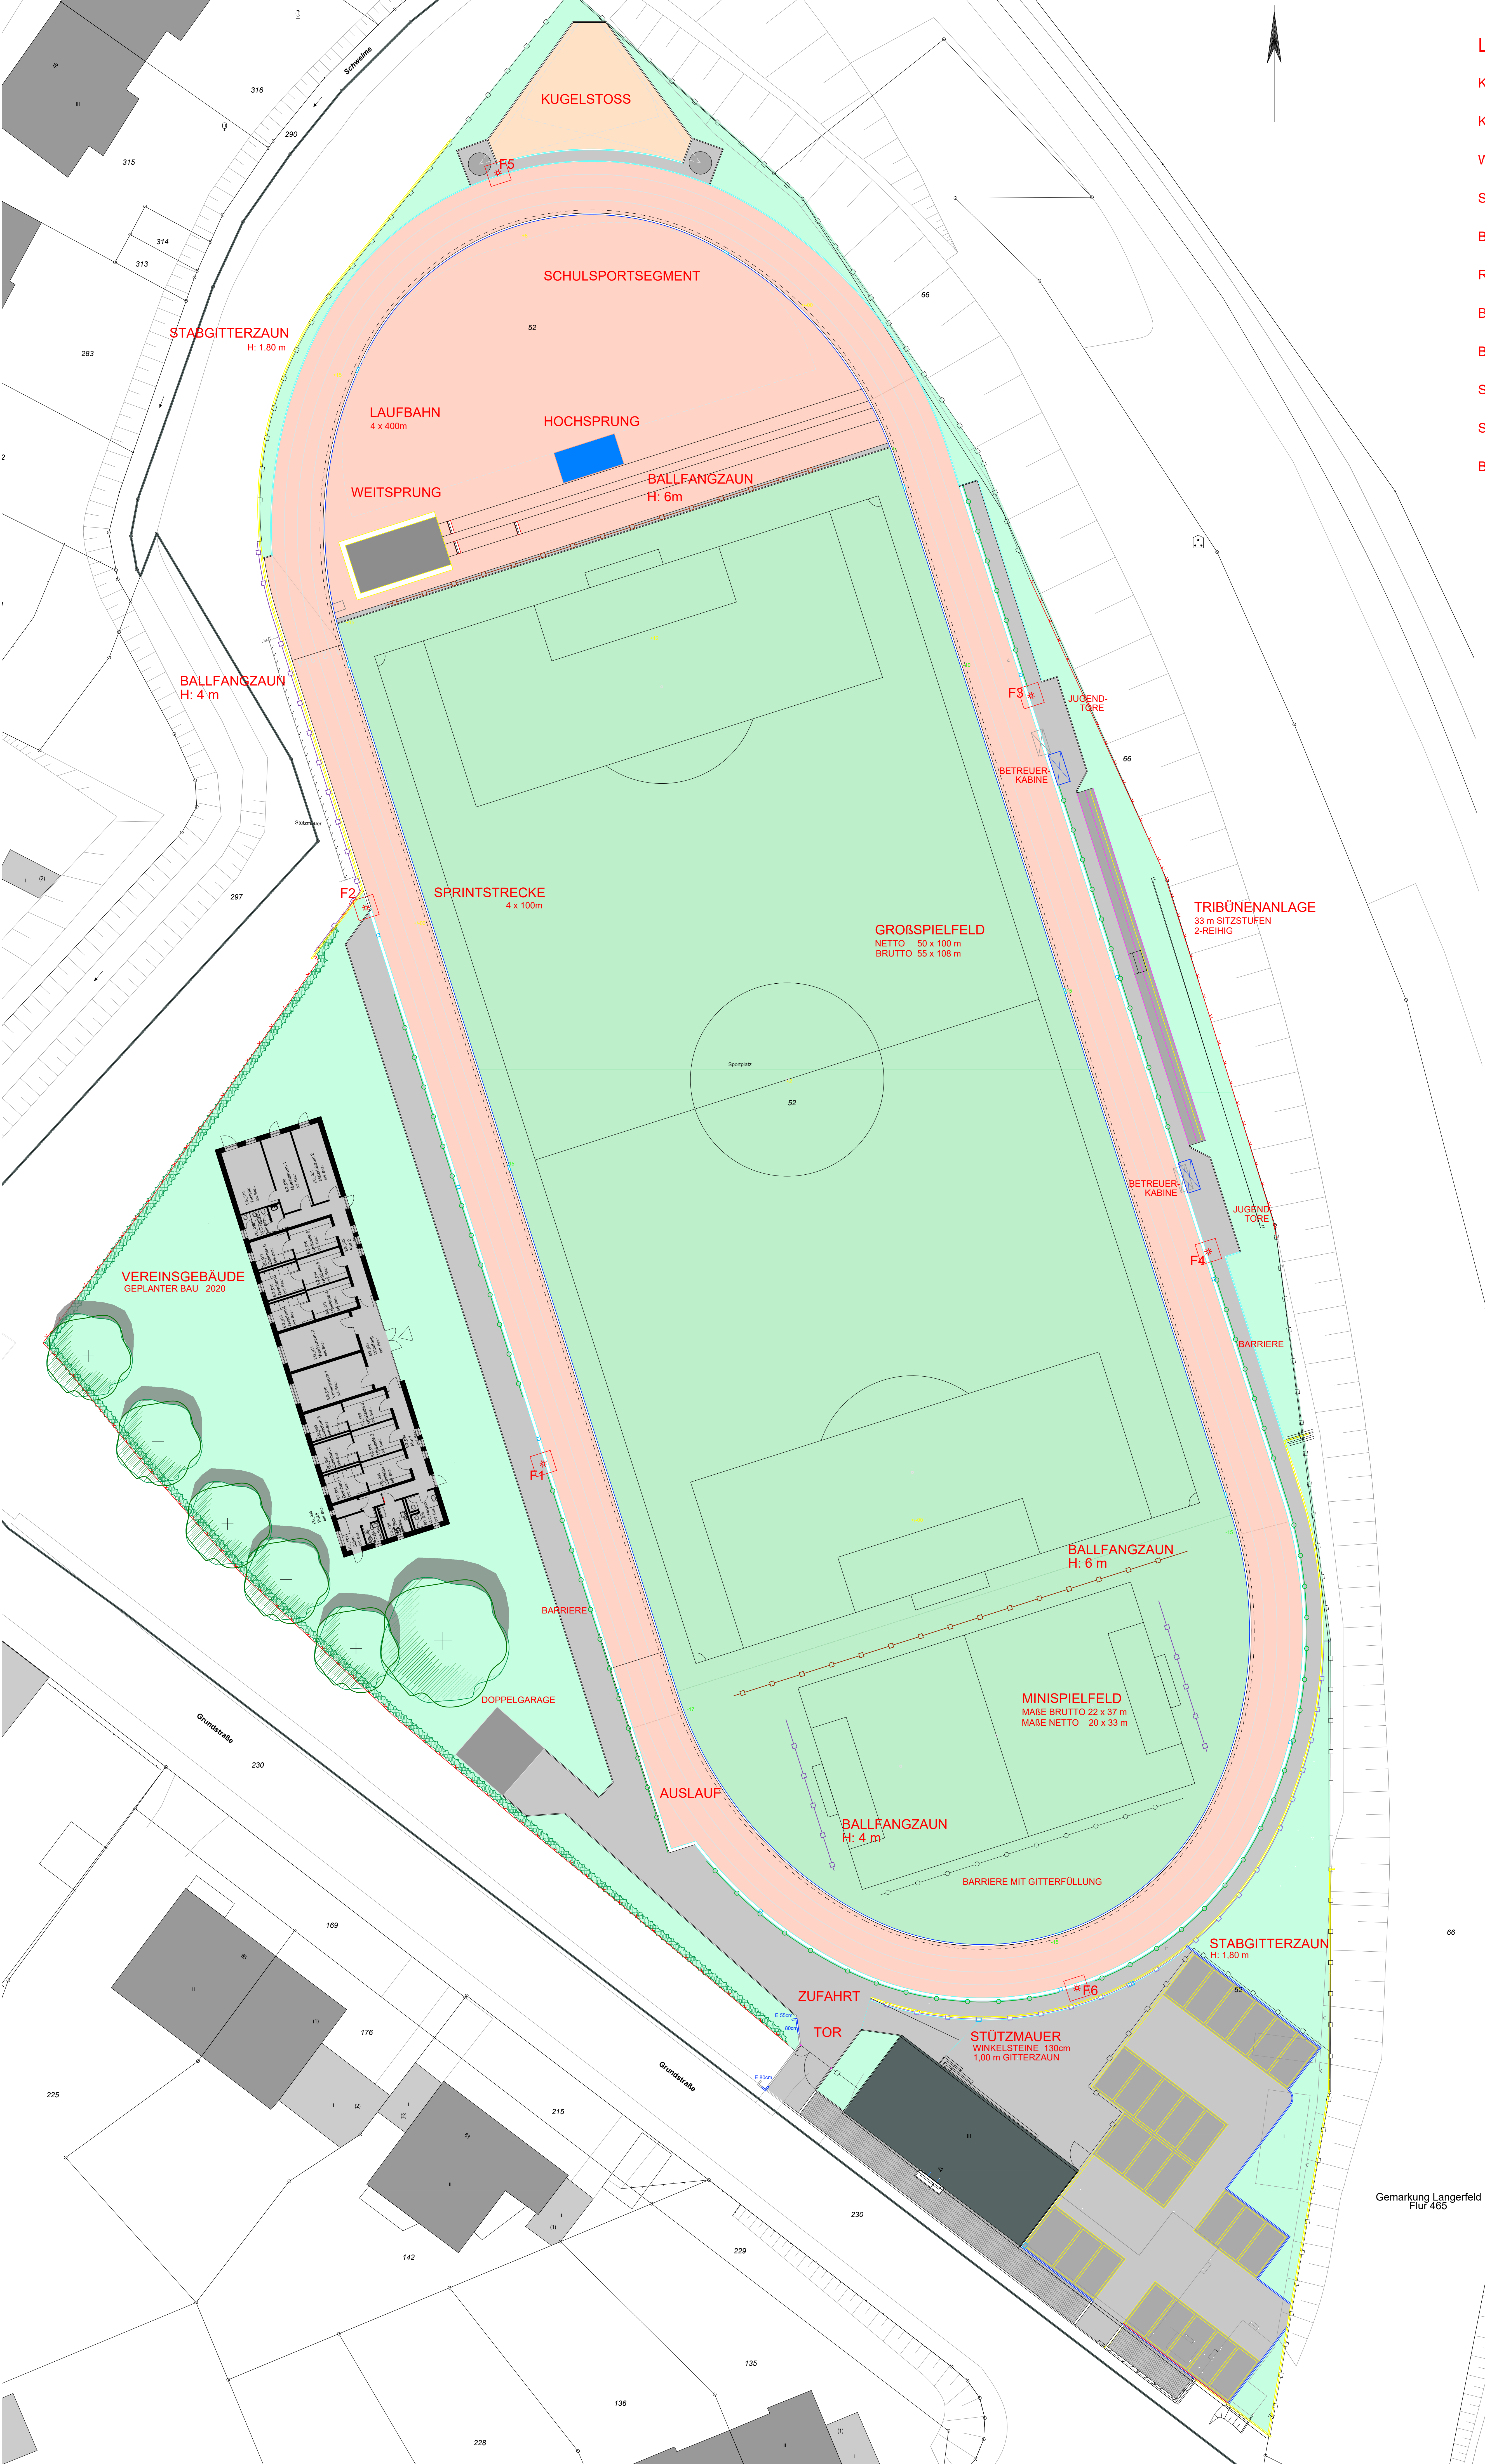

- LEGENDE
- KUNSTSTOFFFRASEN

KUNSTSTOFFBELAG

WASSERGEB. DECKE

SPRUNGRUBE / SAND

BEFESTIGTE FLÄCHE

RASENFLÄCHE

BALLFANGZAUN 6m

BALLFANGZAUN 4m

STABGITTERZAUN 1.80m

STABGITTERZAUN 1.00m

BARRIERE

ÄNDERUNGEN:

DATUM: 05.02.2018

GEÄNDERT: BALLFANGZAUNE / AUFGANG TRIBÜNE

NAME: BEN

AB-/ZUGESTIMMT:

DATUM:

RESSORT/STADTBETRIEB:

NAME:

DER OBERBÜRGERMEISTER

 WUPPERTAL

RESSORT 103

GRÜNFLÄCHEN U. FORSTEN

103.14 PLANUNG UND BAU VON FREIANLAGEN

PROJEKT: SANIERUNG SPA GRUNDSTRASSE

BAUHERR: STADT WUPPERTAL

UNTERSCHRIFT:

HUA-Plan

PLAN

BENSCH

PLANVERFASSTER

20.05.2019

DATUM

M 1 : 200

MASSSTAB

BEN

GEZ.

REGISTRIER NR.

Gemarkung Langerfeld  
Flur 465