


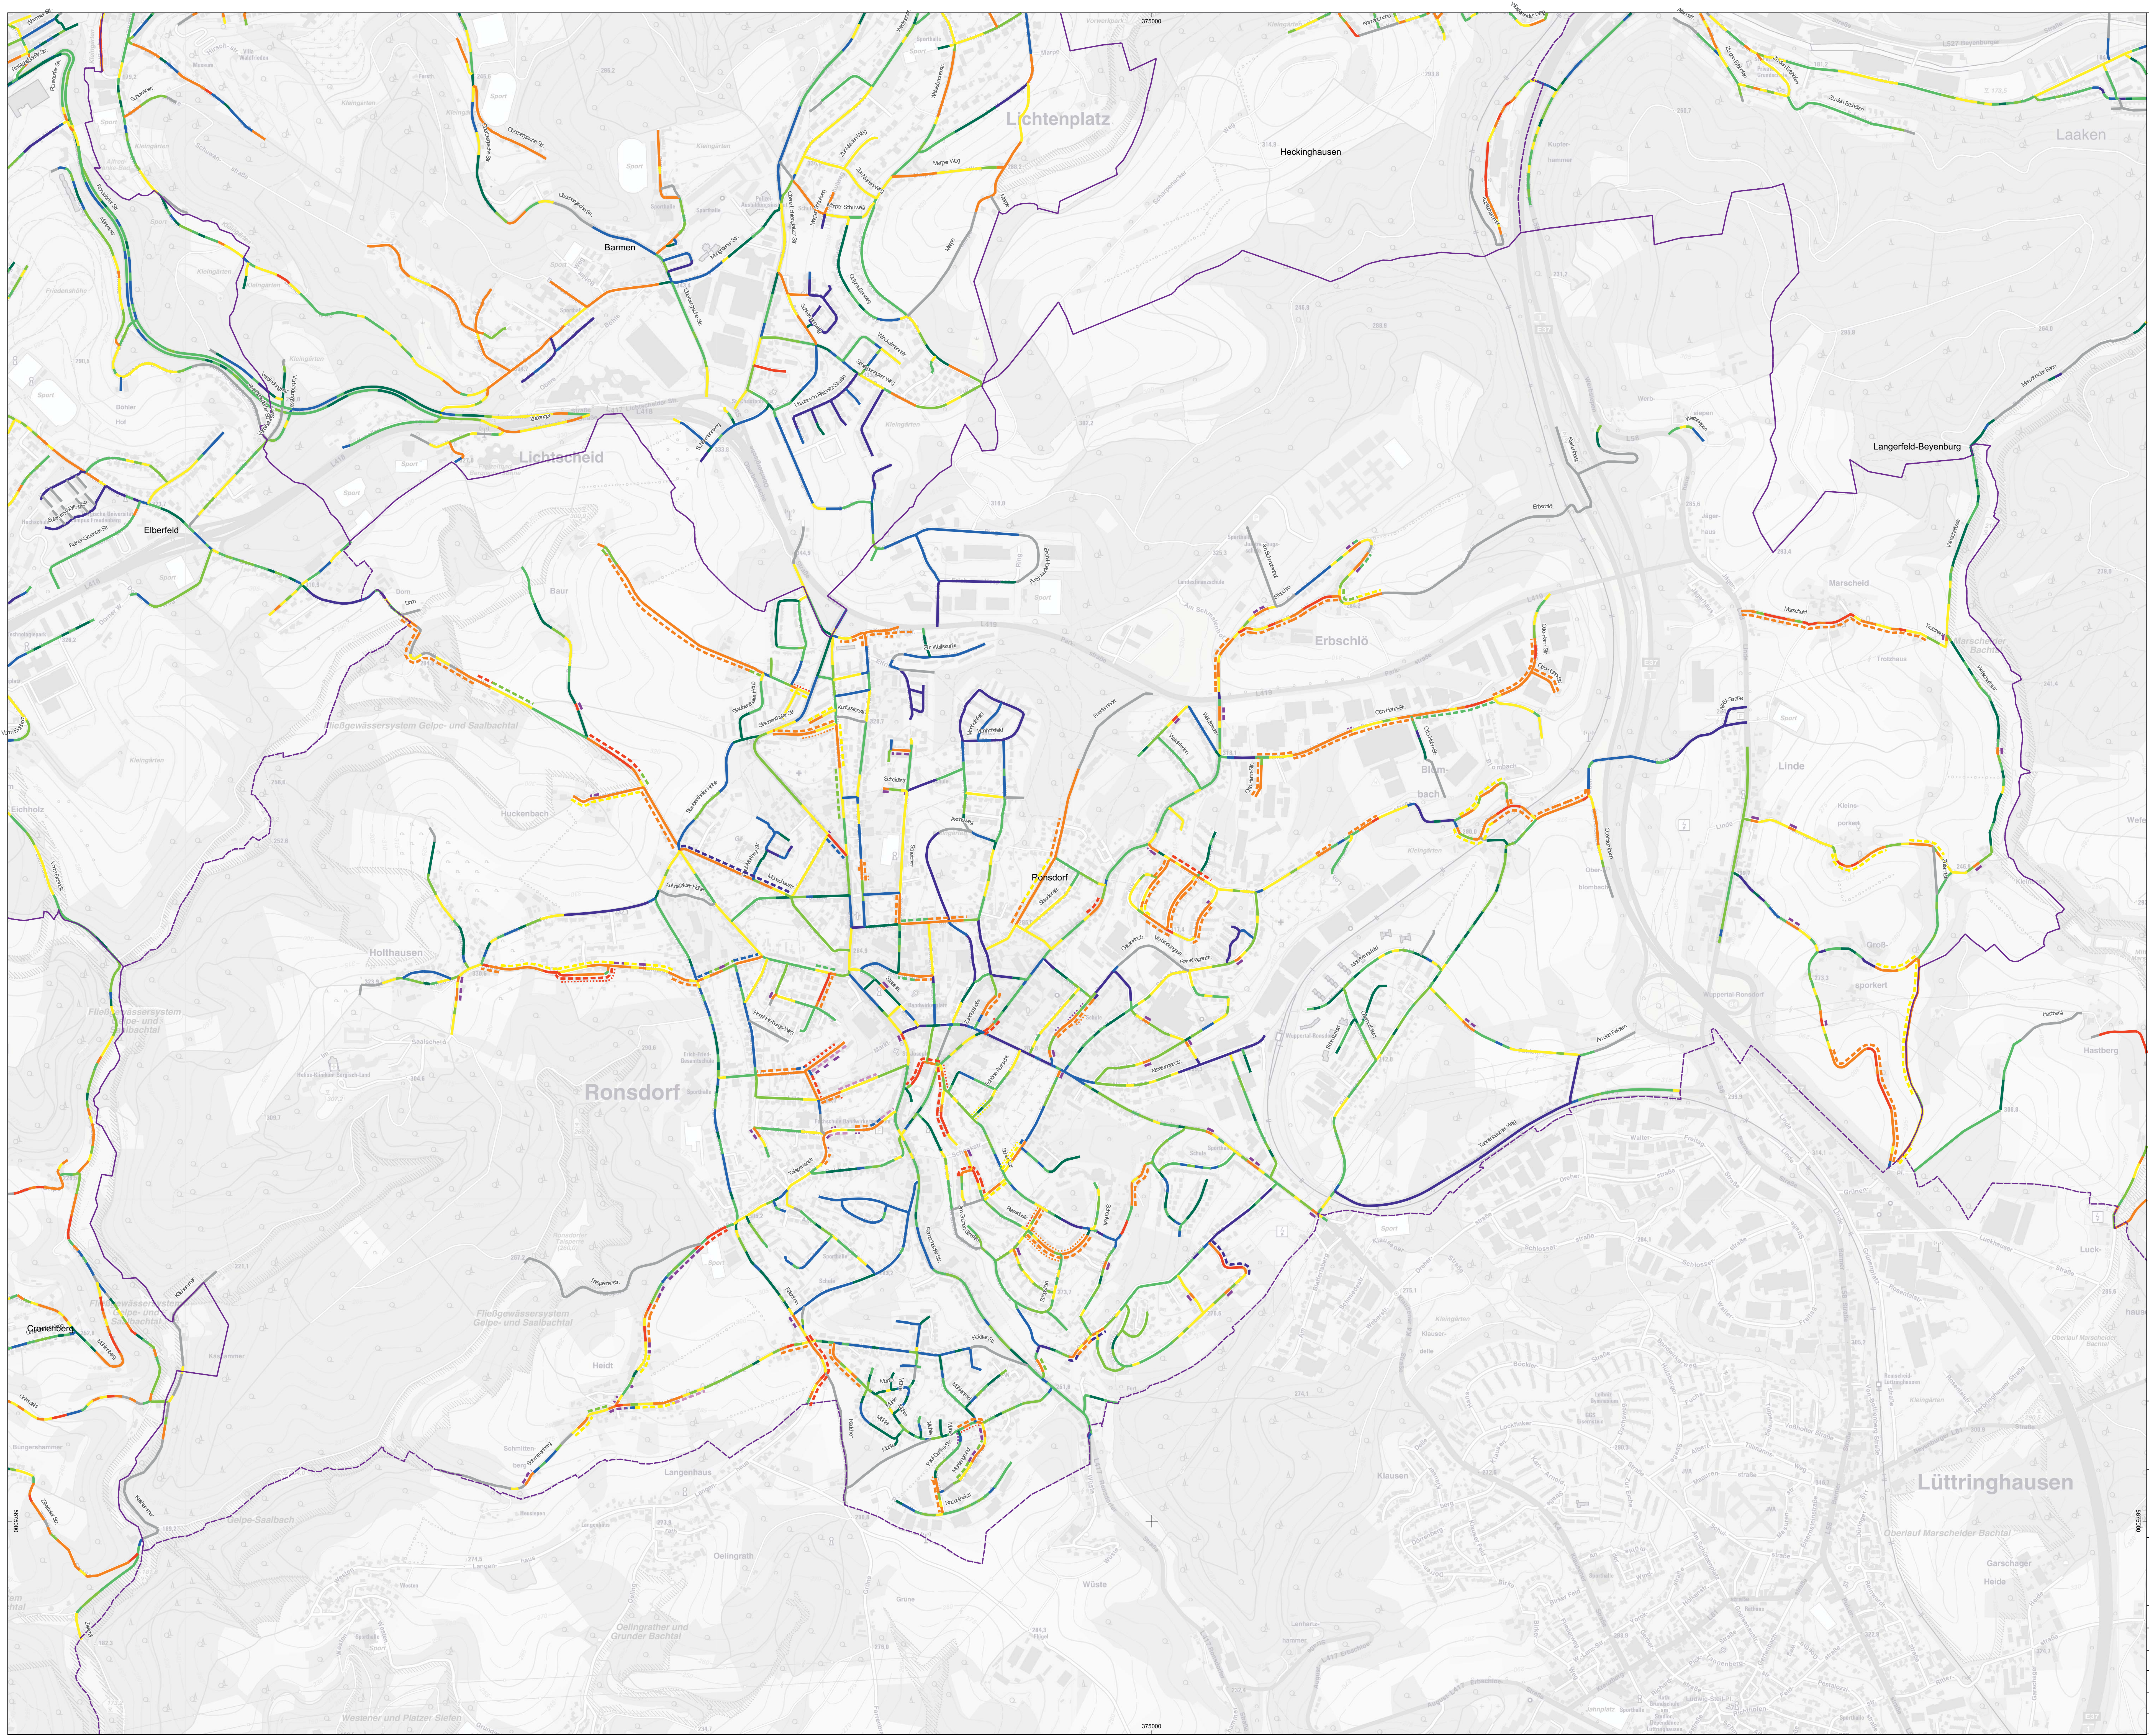

Stadtbezirke

Zustandsklasse ZK8

1

2

3

4

5

6

7

8

keine

Prioritätsstufen Straßenhaltungsmaßnahmen

Prioritätsstufe 1

Prioritätsstufe 2

Prioritätsstufe 3

Prioritätsstufe 4 bis 6

Prioritätsstufe 7 bis 8

Punktueller Sanierung

Nahtsaniierung

Prioritätsstufen Gehweg - Erhaltungsmaßnahmen

Prioritätsstufe 1

Prioritätsstufe 2

Prioritätsstufe 3

Auftraggeber:  
Stadt Wuppertal  
Ressort Straßen und Verkehr  
Stadtvermessung (102.1) und Straßenbau (104.2)  
Johannes-Rau-Platz 1  
42275 Wuppertal

Squadra+ Part G mbR  
Fleiterstraße 112  
41061 Mönchengladbach  
Tel.: +49 (0) 2161 - 623 690  
Fax: +49 (0) 2161 - 623 6929



Straßenhaltungsmaßnahmen  
- Prioritätsstufen -  
  
Stadtbezirk: Ronsdorf

|                       |                    |                                      |
|-----------------------|--------------------|--------------------------------------|
| Projekt:<br>Wuppertal | Plan Größe: DIN A0 | Ronsdorf<br>Blatt Nr.: 1             |
| Datum: 19.06.2020     | Maßstab: 1:6500    | Projektion:<br>ETRS89 / UTM Zone 32N |

|                |            |  |
|----------------|------------|--|
| bearbeitet:    | Bemerkung: |  |
| gezeichnet: SL |            |  |
| geprüft:       |            |  |