


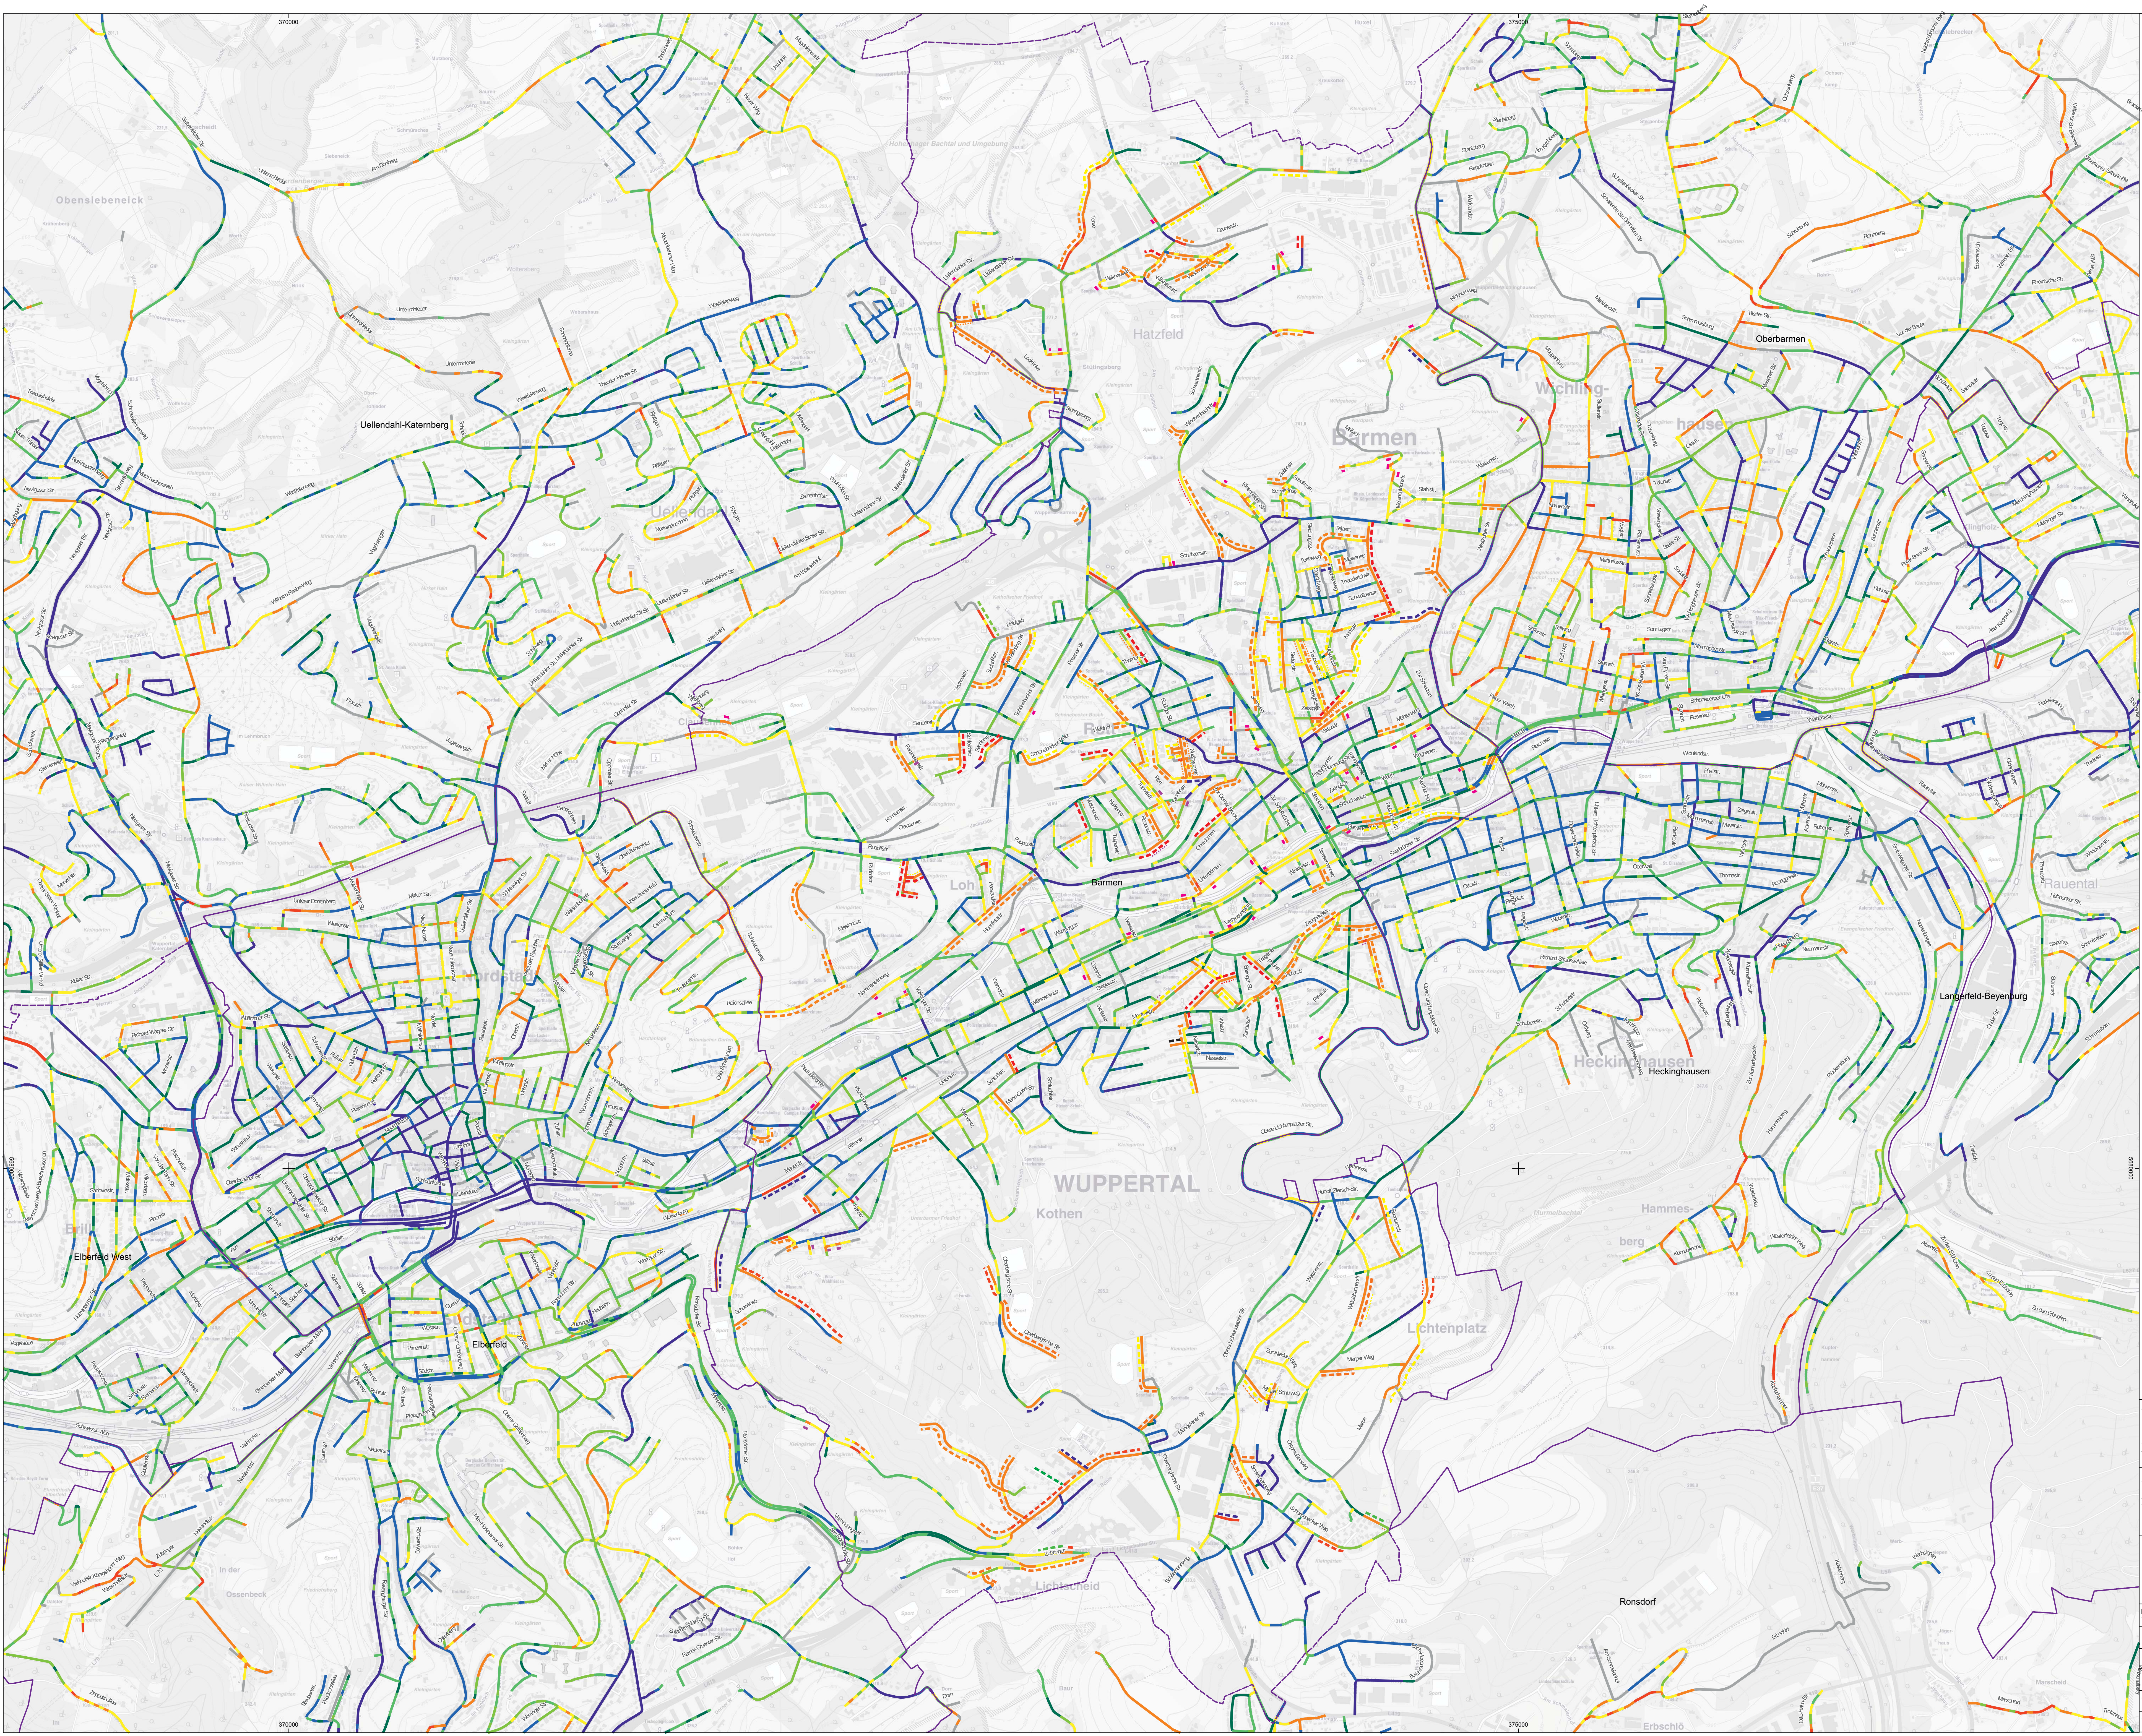

- Stadtbezirke

Zustandsklasse ZK8

1

2

3

4

5

6

7

8

keine

Prioritätsstufen Straßen Erhaltungsmaßnahmen

Prioritätsstufe 1

Prioritätsstufe 2

Prioritätsstufe 3

Prioritätsstufe 4 bis 6

Prioritätsstufe 7 bis 8

Punktueller Sanierung

Nahtsanierung

Prioritätsstufen Gehweg - Erhaltungsmaßnahmen

Prioritätsstufe 1

Prioritätsstufe 2

Prioritätsstufe 3

Auftraggeber:
Stadt Wuppertal
Ressort Straßen und Verkehr
Stadtvermessung (102.1) und Straßenbau (104.2)
Johannes-Rau-Platz 1
42275 Wuppertal

Squadra+ Part G mBHR
Pfeilstraße 112
41061 Mönchengladbach
Tel.: +49 (0) 2161 - 823 690
Fax: +49 (0) 2161 - 823 6929

Straßen Erhaltungsmaßnahmen
- Prioritätsstufen -

Stadtbezirk: Barmen

Projekt: Wuppertal	Plan Größe: DIN A0	Barmen Blatt Nr.: 1
Datum: 03.02.2021	Maßstab: 1:8500	Projektion: ETRS89 / UTM Zone 32N

bearbeitet: MM	Bemerkung:	
gezeichnet: MM		
geprüft: SL		