
 
 
 
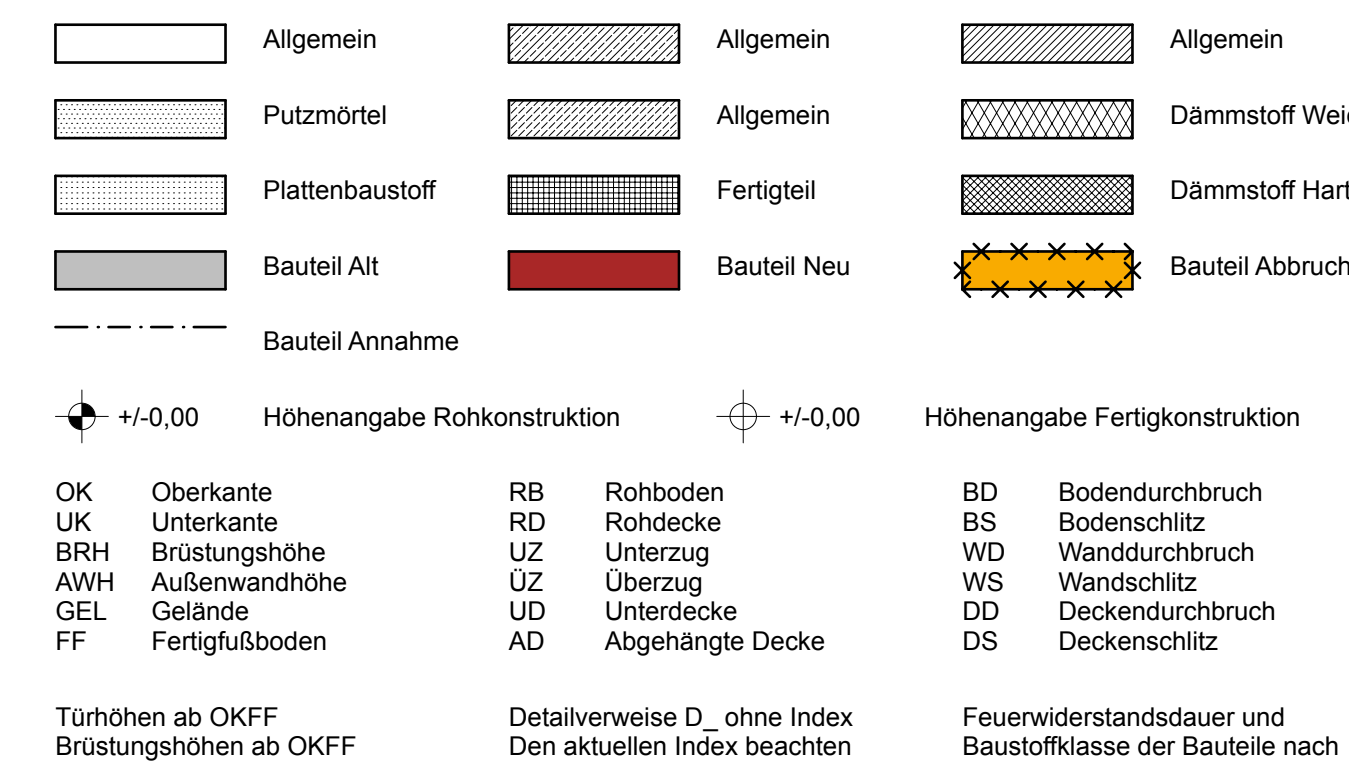


	Allgemein		Allgemein		Allgemein			
	Putzmörtel		Allgemein		Dämmstoff Weich			
	Plattenbaustoff		Fertigteil		Bauteil Hart			
	Bauteil Alt		Bauteil Neu		Bauteil Abbruch			
	Bauteil Annahme							
 Höhenangabe Rohkonstruktion		 +/- 0,00		 Höhenangabe Fertigkonstruktion				
OK	Oberanteile	RB	Rohboden	BD	Bodendurchbruch			
UK	Unteranteile	RD	Rohdecke	BS	Bodenschlitz			
BWH	Betriebshalle	UZ	Unterzug	WD	Wanddurchbruch			
AWH	Außenwandbohle	ÜZ	Überzug	WS	Wandschlitz			
GF	Gelände	UD	Unterdecke	DD	Deckendurchbruch			
FF	Fertigboden	AD	Abgehängte Decke	DS	Deckenschlitz			
Türenbohle an OK/BF Brüstungsbohle an OK/BF			Detailsweise D_ohne index beachten Den aktuellen index beachten			Feuerwiderstandsbau- und Bauteilklasse der Bauteile nach Brandschutzkonzept		

[illegible]

[illegible]

EG_001 Klasse 4 F Soll: 57,00 m² F Ist: 58,74 m² NUF 5 R	EG_002 Aufenthaltsraum F Soll: 57,50 m² F Ist: 60,37 m² NUF 1 R	EG_003 Klasse 2 F Soll: 57,00 m² F Ist: 57,63 m² NUF 5 R	EG_004 Klasse 3 F Soll: 57,00 m² F Ist: 57,40 m² NUF 5 R	EG_TR01 Treppenraum F: 19,97 m² VF R	EG_FL01 Flur F: 18,22 m² VF R	EG_TR02 Treppenraum F: 65,00 m² VF R	EG_FL02 Flur F: 7,69 m² VF R	EG_005 Klasse 1 F Soll: 57,50 m² F Ist: 53,10 m² NUF 5 R	EG_006 Lehrküche F Soll: 38,00 m² F Ist: 36,52 m² NUF 5 R	EG_007 Maschinenraum F Soll: 36,00 m² F Ist: 35,01 m² NUF 5 R	EG_008 Fahrradwerkstatt F Soll: 36,00 m² F Ist: 30,44 m² NUF 5 R	EG_009 Werkraum F Soll: 50,00 m² F Ist: 75,36 m² NUF 5 R	EG_010 Lüftungsanlage F: 2,54 m² TF R
EG_004 Vorbereitungsraum F: 60,39 m² NUF 5 R	EG_002 TRH 1 F: 20,88 m² VF R	U1_002 TRH 1 F: 4,72 m² VF R	EG_003 Maschinenraum F: 62,01 m² NUF 5 R	EG_004 Werkraum F: 99,26 m² NUF 5 R	EG_005 Flur F: 18,31 m² VF R	EG_006 Klasse F: 59,04 m² NUF 5 R	EG_007 WC F: 30,19 m² NUF 7 R	EG_008 WC F: 18,27 m² NUF 7 R	EG_009 Vorraum F: 6,98 m² NUF 7 R	EG_010 WC F: 7,64 m² NUF 7 R	EG_011 WC F: 7,08 m² NUF 7 R	EG_012 Vorraum F: 3,74 m² NUF 7 R	

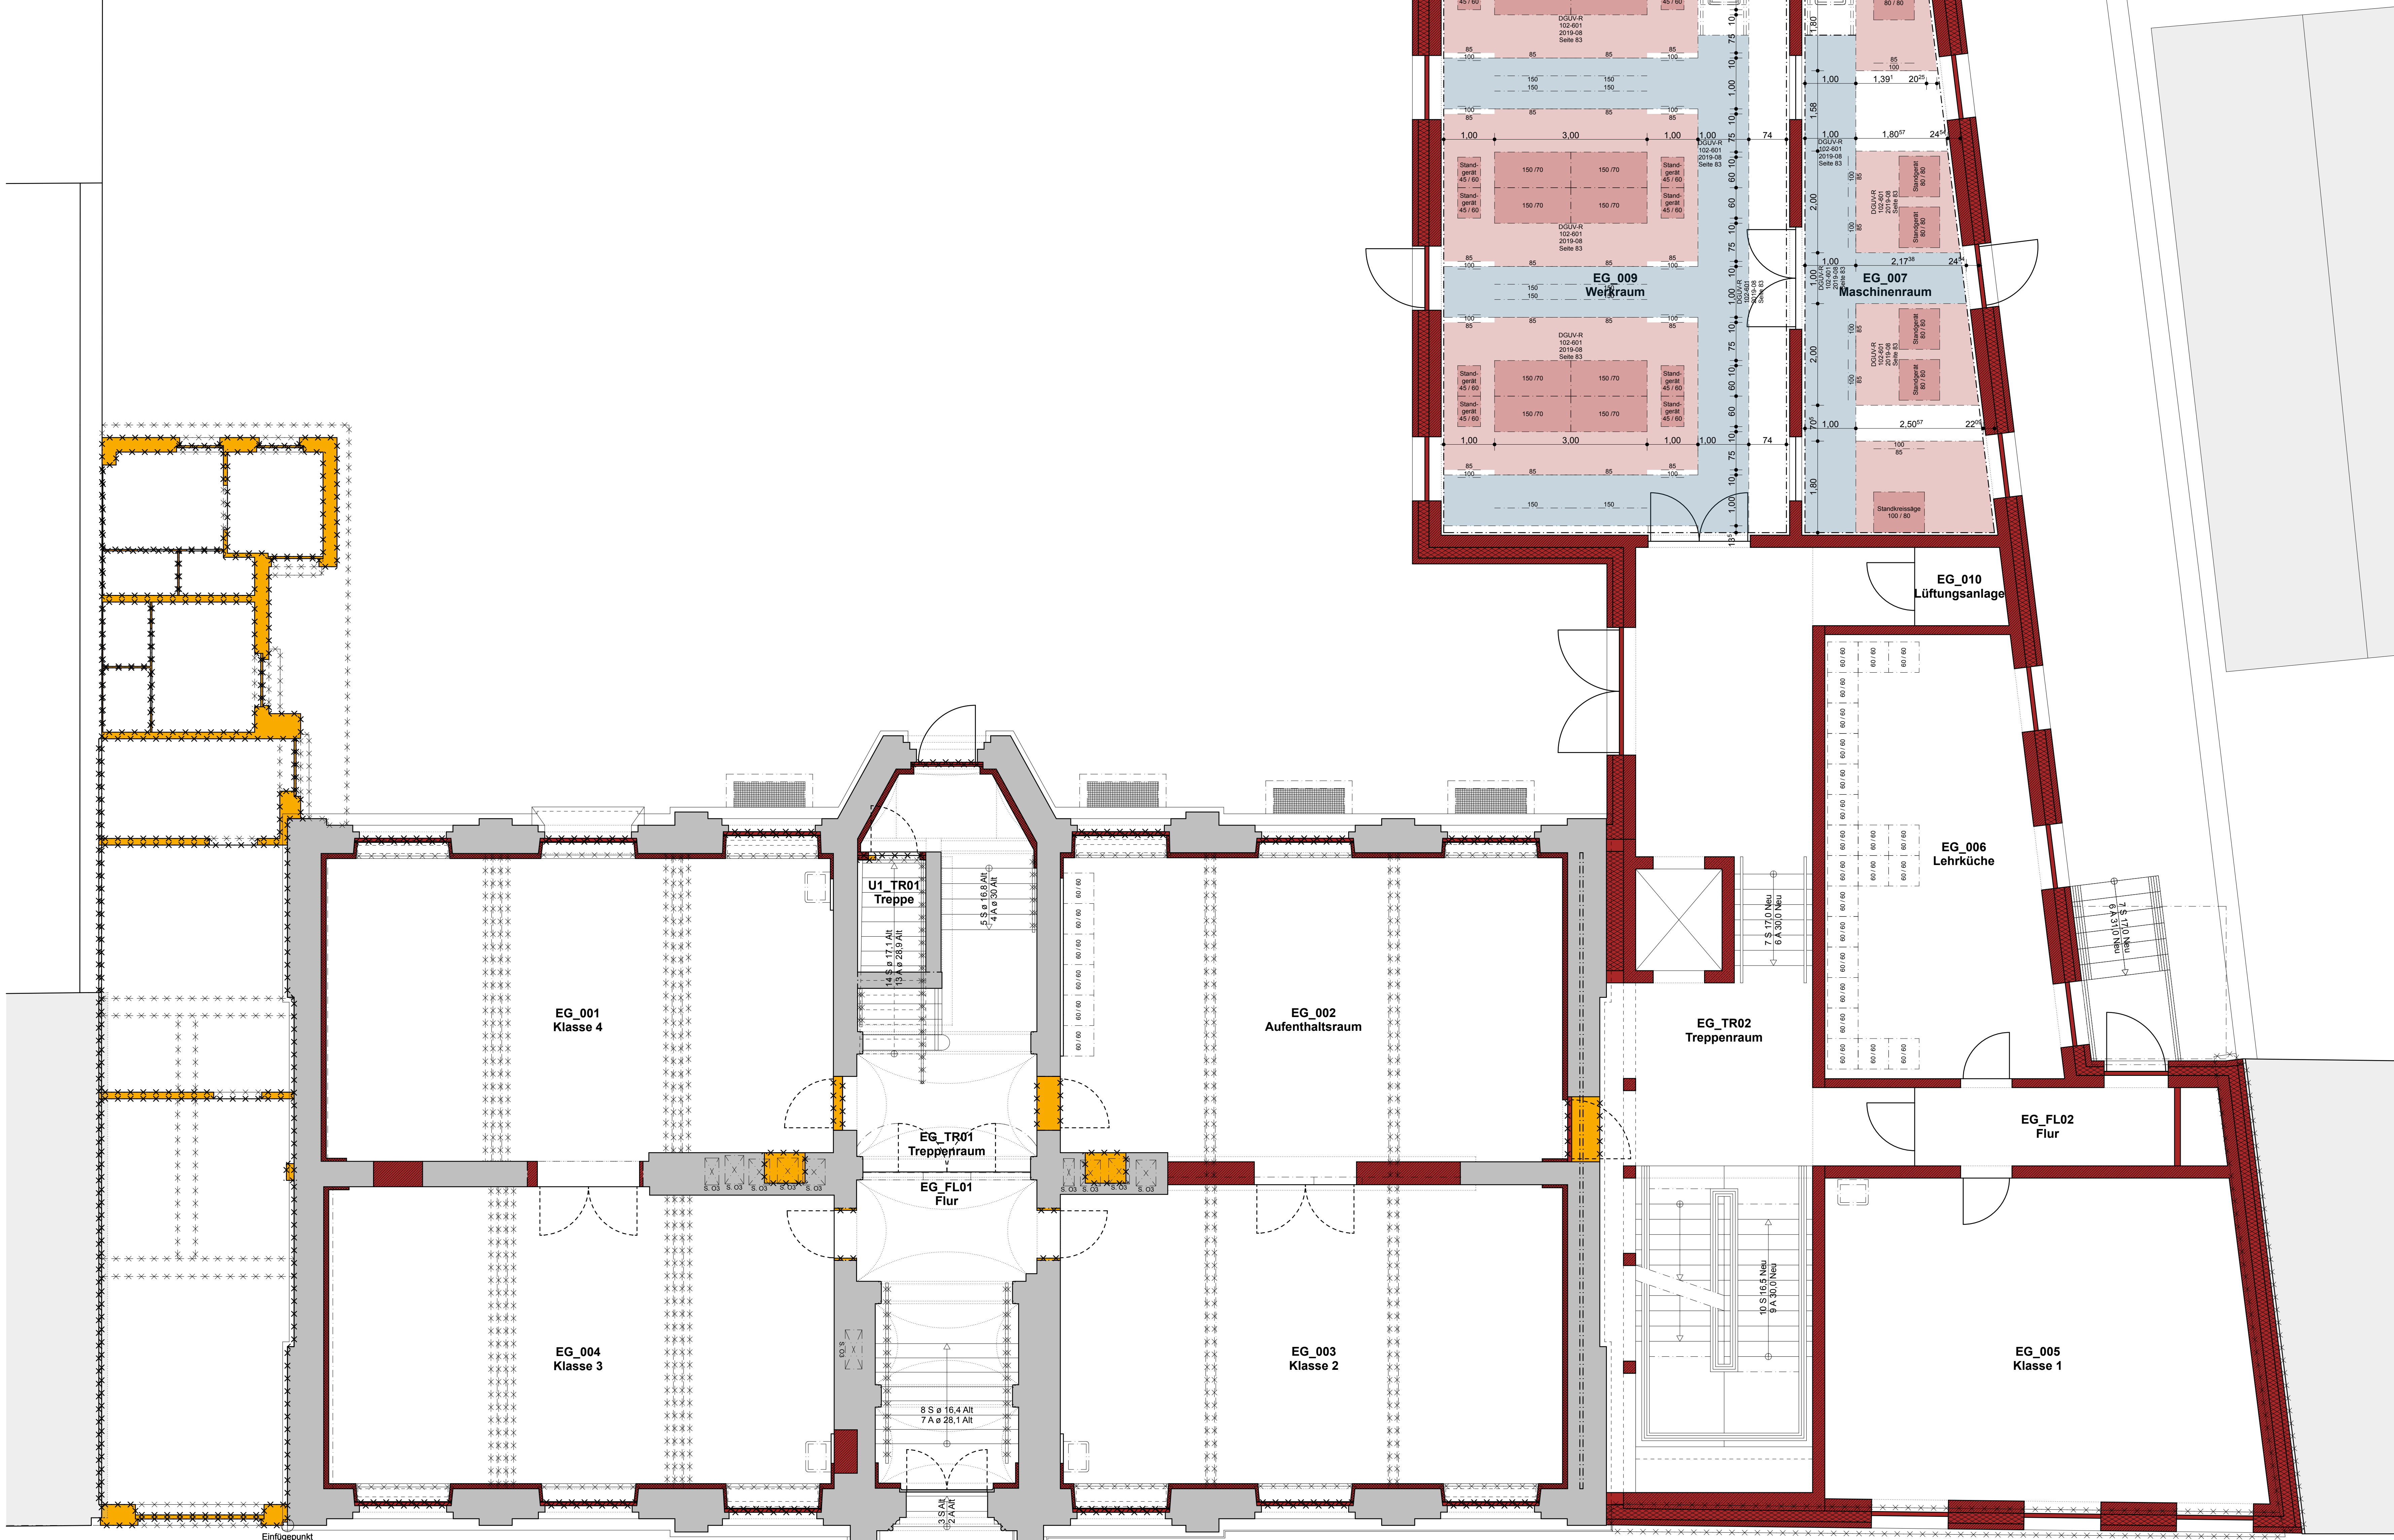

Abbruch
Toilettengebäude
Altbau
BGF: 80,12 m²
R

Hauptgebäude
Neubau
F: 379,37 m²
BGF: R


Hauptgebäude
Altbau
F: 388,99 m²
BGF: R

	Allgemein		Allgemein		Allgemein
	Putzmörtel		Allgemein		Dämmstoff Weich
	Plattenbaustoff		Fertigteile		Dämmstoff Hart
	Bauteil Alt		Bauteil Neu		Bauteil Abbruch
	Bauteil Annahme				
	Höhenangabe Rohkonstruktion		Höhenangabe Fertigkonstruktion		
OK Oberkante	RB Rohboden	BD Bodendurchbruch			
UK Unterkante	RD Rohdecke	BS Bodenschlitz			
BRH Brüstungshöhe	UZ Unterzug	WD Wanddurchbruch			
AWH Außenwandhöhe	UZ Überzug	WS Wandschlitz			
GEL Gelände	UD Unterdecke	DD Deckendurchbruch			
FF Fertigfußboden	AD Abgehängte Decke	DS Deckenschlitz			
Türhöhen ab OKFF Brüstungshöhen ab OKFF			Detailverweise D_ ohne Index Den aktuellen Index beachten		
			Feuerwiderstandsdauer und Baustoffklasse der Bauteile nach Brandschutzkonzept		


Bestandszeichnungen
0101_ABG_EG

Index		Datum		Änderung		ggü.	
GMW Gebäudemanagement der Stadt Wuppertal Müngstener Str. 10 42285 Wuppertal							
Projekt Förderschule Bartholomäusstraße - Gesamtansanierung und Erweiterung Bartholomäusstraße 70, 42277 Wuppertal Gemarkung Barmen Flurstück 9							
Planname Entwurfsplanung Hauptgebäude Detail 02 Beispieltellflächen Sonderräume Erdgeschoss							
Entwurfsverfasser Wenzel Architekten Spichernstraße 24, 50672 Köln Tel.: 0221 474496-0, Fax: 0221 474496-29							
Datum				Unterschrift			
Produktionsverfasser Datum							
Datum				Unterschrift			
Datum	Maßstab	Blatt	Blattgröße	Kostennummer	Datenname	Blatt-Nr.	
14.03.21	1:50	AS	DIN A0	I01011601	M-16-00075_210314 0101_AED_02.dwg		

O1_001 Klasse 8 F Soll: 57,00 m² F Ist: 58,46 m² NUF 5 R	O1_002 Klasse 5 F Soll: 57,00 m² F Ist: 58,22 m² NUF 5 R	O1_003 Klasse 6 F Soll: 57,00 m² F Ist: 57,38 m² NUF 5 R	O1_004 Klasse 7 F Soll: 57,00 m² F Ist: 58,14 m² NUF 5 R	O1_005 Besprechungsraum F Soll: 41,00 m² F Ist: 12,09 m² NUF 2 R	O1_TR01 Treppenraum F: 25,86 m² VF R	O1_FL01 Flur F: 7,53 m² VF R	O1_TR02 Treppenraum F: 40,94 m² VF R
O1_001 Lernstation 1 F: 60,11 m² NUF 5 R	O1_002 TRH 1 F: 33,80 m² VF R	O1_003 Lernstation 2 F: 59,86 m² NUF 5 R	O1_004 Lernstation 3 F: 59,01 m² NUF 5 R	O1_005 Abstellraum F: 12,47 m² NUF 7 R	O1_006 Lernstation 4 F: 59,78 m² NUF 5 R		

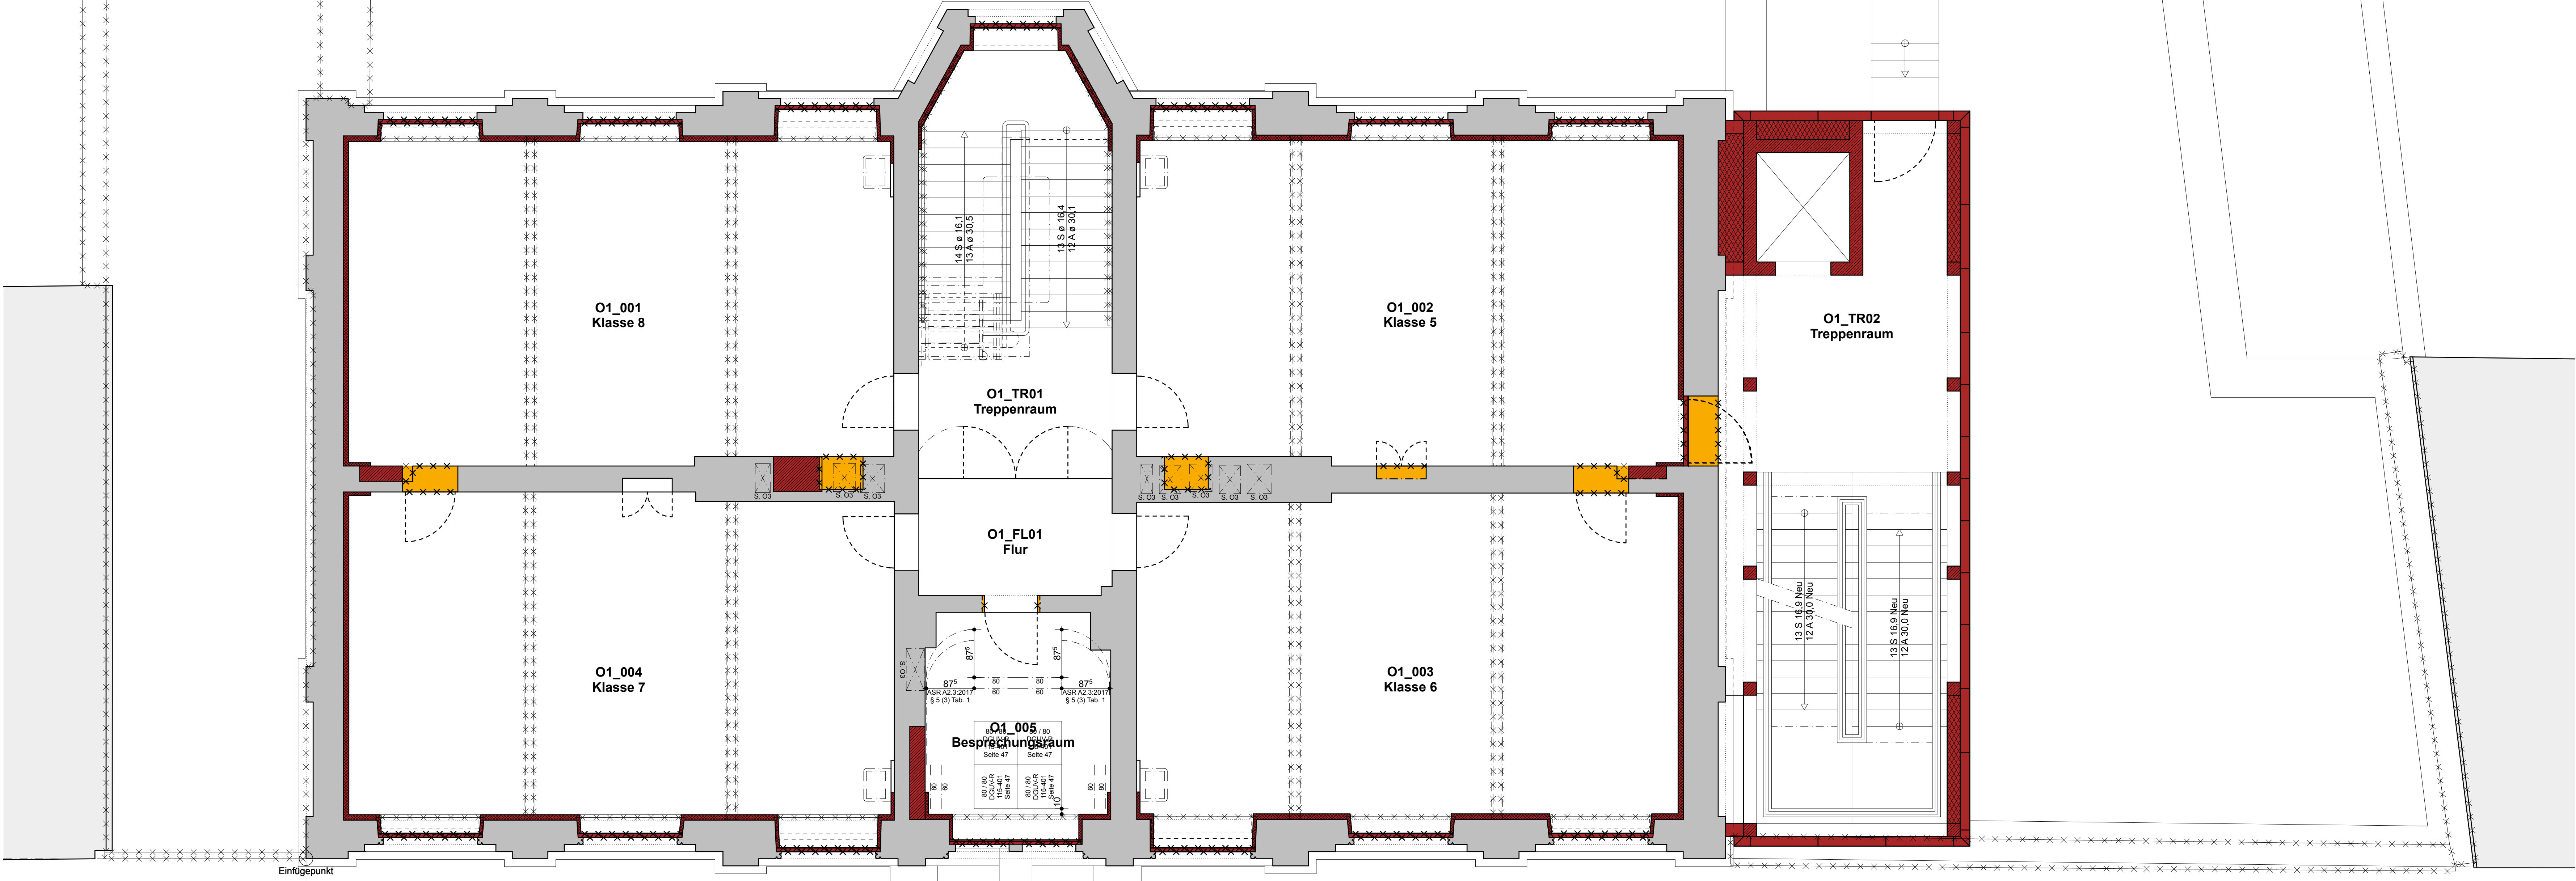

Hauptgebäude Neubau F: 56,68 m² BGF R	Hauptgebäude Altbau F: 368,34 m² BGF R
--	---

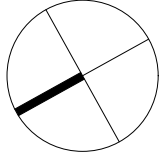


Allgemein	Allgemein	Allgemein
Putzmörtel	Allgemein	Dämmstoff Weich
Plattenbaustoff	Fertigteil	Dämmstoff Hart
Bauteil Alt	Bauteil Neu	Bauteil Abbruch
Bauteil Annahme		
Höhenangabe Rohkonstruktion	Höhenangabe Fertigkonstruktion	
OK Oberkante UK Unterkante BRH Brüstungshöhe AWH Außenwandhöhe GEL Gelände FF Fertigfußboden	RB Rohboden RD Rohdecke UZ Unterzug UD Unterdecke AD Abgehängte Decke	BD Bodendurchbruch BS Bodenschlitz WD Wandschlitz WS Wandschlitz DD Deckendurchbruch DS Deckenschlitz
Türhöhen ab OKFF Brüstungshöhen ab OKFF	Detailverweise D_ ohne Index Den aktuellen Index beachten	Feuerwiderstandsdauer und Baustoffklasse der Bauteile nach Brandschutzkonzept

Bestandszeichnungen
0101_ABG_O1

Index				Datum	Änderung		geo.
GMW Gebaudemangement der Stadt Wuppertal Müngstener Str. 10 42285 Wuppertal							
Projekt Förderschule Bartholomäusstraße - Gesamtanierung und Erweiterung Bartholomäusstraße 70, 42277 Wuppertal Gemarkung Barmen Flur 48 Flurstück 9							
Planname Entwurfsplanung Hauptgebäude Detail 03 Beispieltellflächen SonderräumeOberschoss							
Entwurfsvorleser Wenzel Architekten Spichernstraße 24, 50672 Köln Tel.: 0221 474496-0, Fax: 0221 474496-29							
Datum				Unterschrift			
Produktionsvorgang							
Datum				Unterschrift			
Datum	Maßstab	Blatt	Blattgröße	Kontrollnummer	Datensatz	Blatt Nr.	
14.03.21	1:50	AS	DIN A0	I01011601	M-16-00075_210314 0101_AED_03.dwg		

O2_TR02	
Treppenraum	
F:	40,94 m ²
VF	R


Hauptgebäude	
Altbau	
F:	368,34 m ²
BGF	R

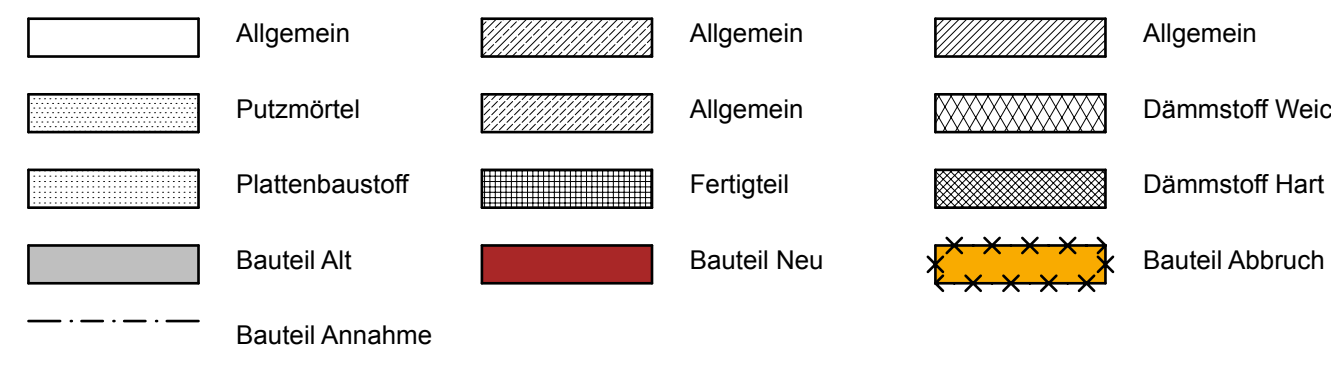

Türhöhen ab OKFF
Brüstungshöhen ab OKFF

02_022

Flur	
F:	3,57 m ²
VF	R

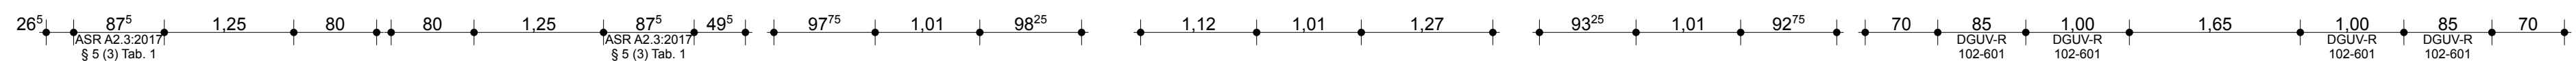

Bestandszeichnungen
0101_ABG_O2

[illegible]