


KNIPRODESTRASSE

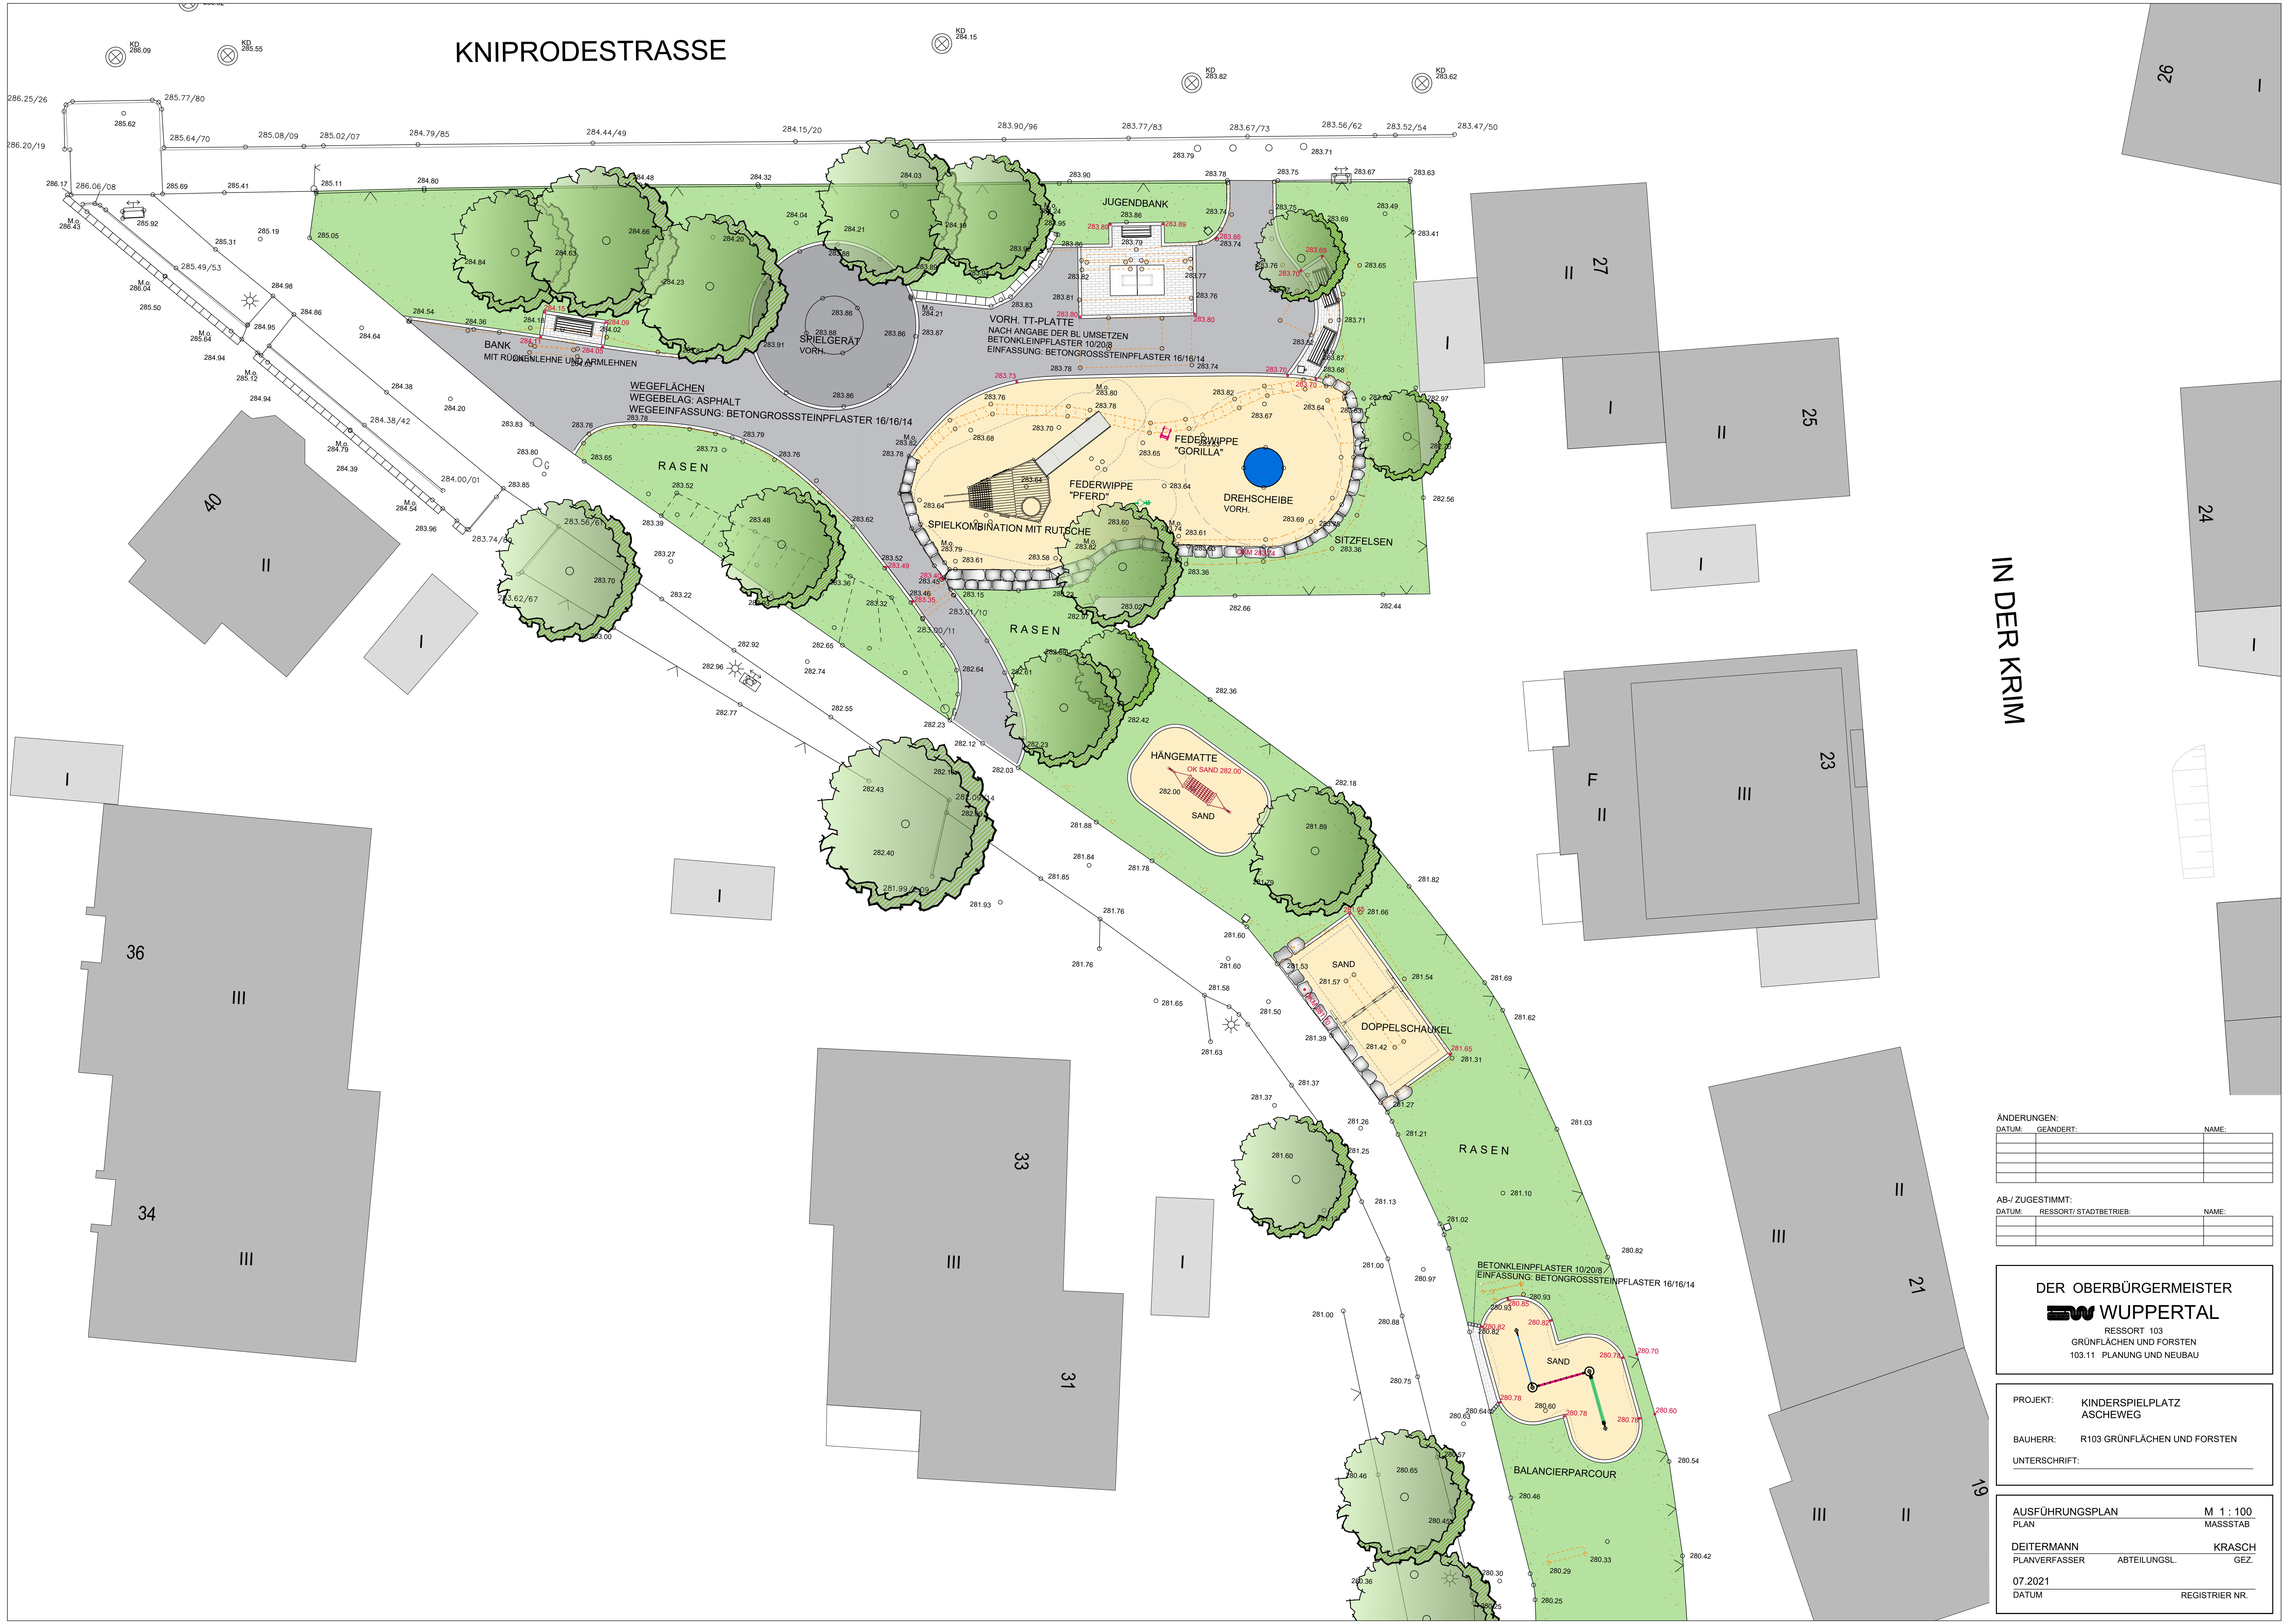

ÄNDERUNGEN:

DATUM:	GEÄNDERT:	NAME:

AB-/ ZUGESTIMMT:

DATUM:	RESSORT/ STADTBETRIEB:	NAME:

DER OBERBÜRGERMEISTER
WUPPERTAL
RESSORT 103
GRÜNFLÄCHEN UND FORSTEN
103.11 PLANUNG UND NEUBAU

PROJEKT: KINDERSPIELPLATZ
ASCHEWEG
BAUHERR: R103 GRÜNFLÄCHEN UND FORSTEN
UNTERSCHRIFT: _____

AUSFÜHRUNGSPLAN M 1 : 100
PLAN MASSSTAB
DEITERMANN KRASCH
PLANVERFASSER ABTEILUNGSL. GEZ.
07.2021
DATUM REGISTRIER NR.