
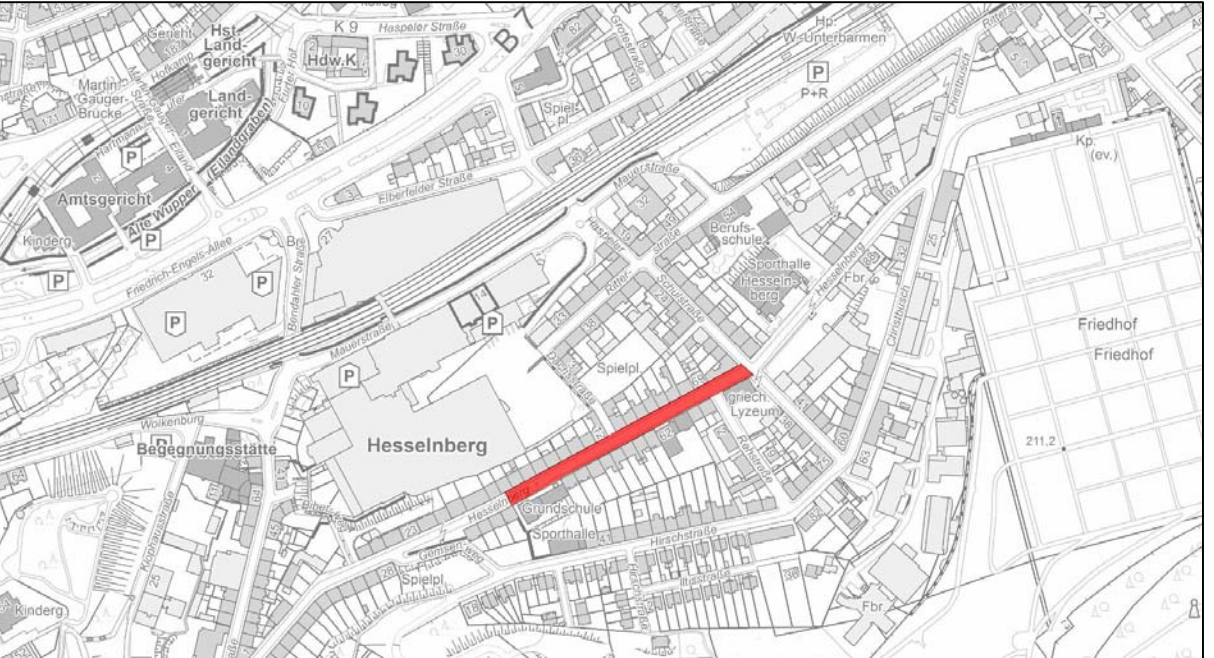


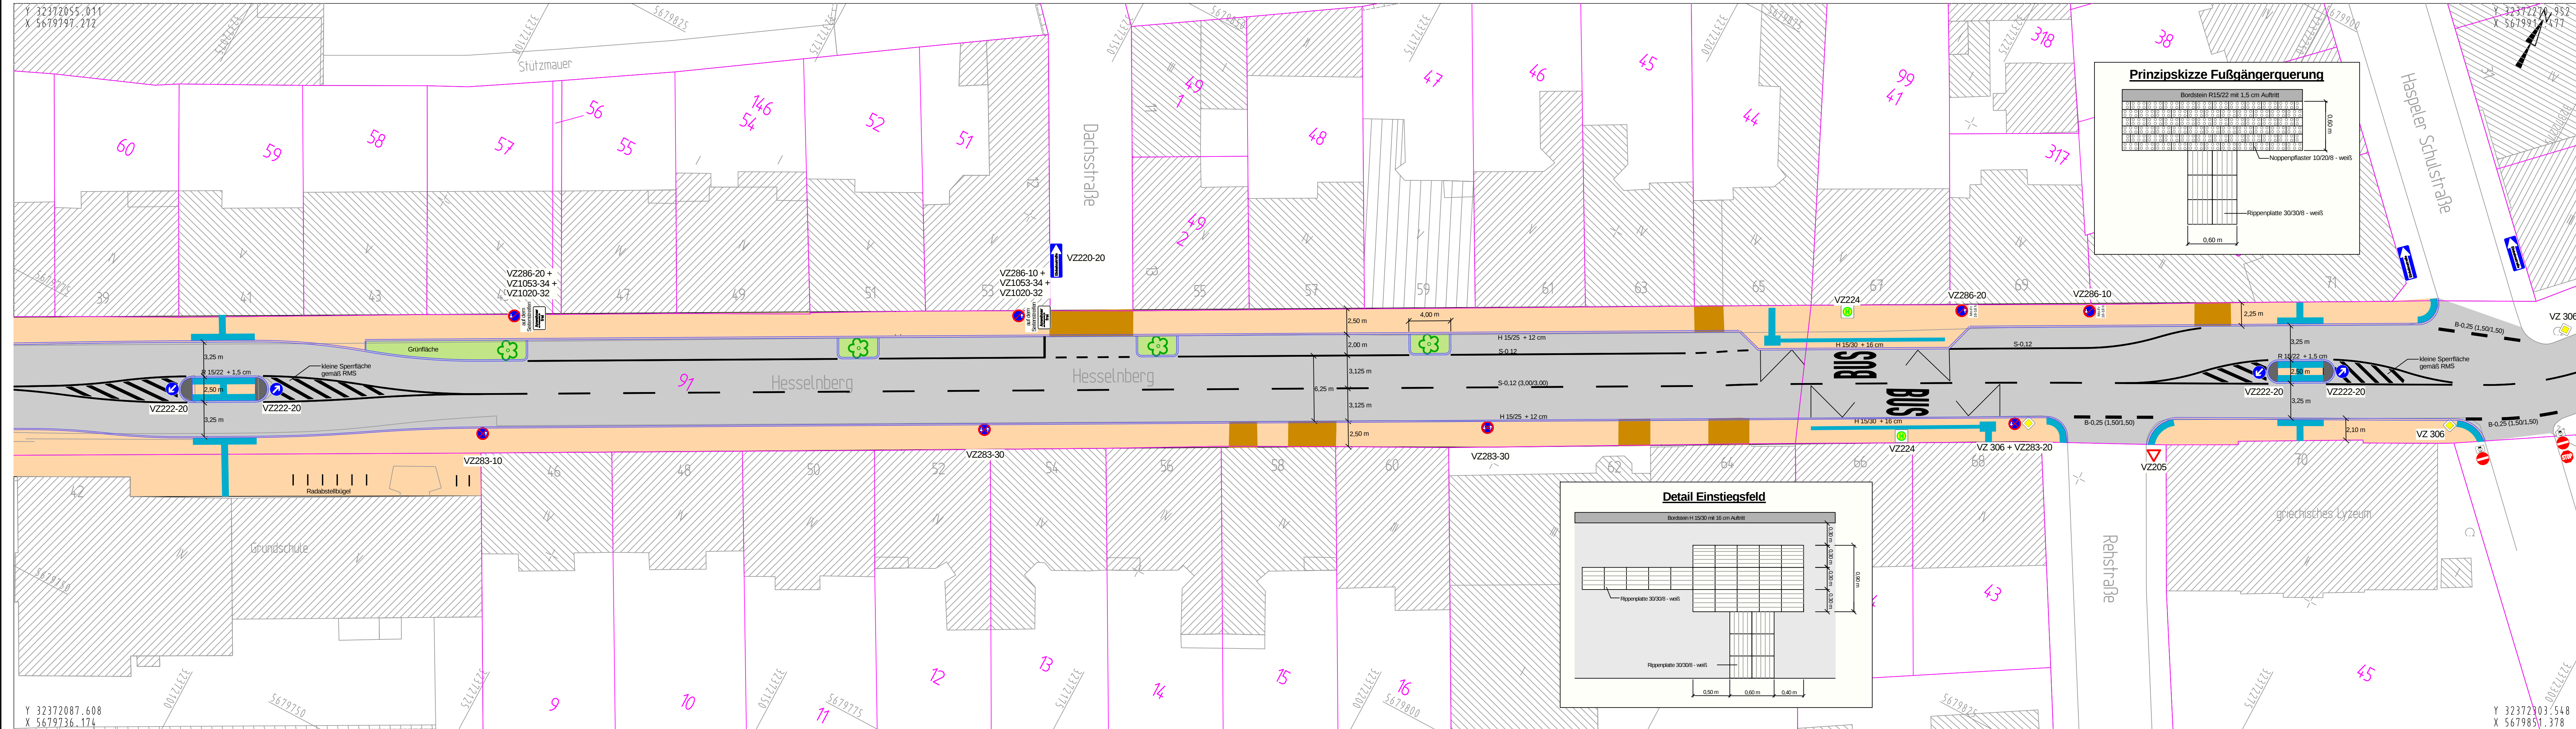

Index	Änderung		Datum	erstellt
				gesehen

Bauherr:	bearbeitet/erstellt:
Wuppertal	15.09.2021 / Golinski
Ressort Straßen und Verkehr	gesehen:
Abteilung 104.5 - Straßen- und Verkehrsplanung	 / Stüben-Lierzer
Stadt Wuppertal, Johannes-Rau-Platz 1, 42275 Wuppertal	 / Dr. Betz

Ausfertigung: (....) Anlage: (....)

Geschäftsbereich 1 - Stadtgrün, Mobilität, Umwelt und Geodaten		
Ressort Straßen und Verkehr		
Abteilung 104.5	Abteilung 104.11	Abteilung 104.3
Zur Ausführung genehmigt:	Anordnungs-Nr.: Die vorbezeichnete Maßnahme wird hiermit gem. § 45 (3) StVO angeordnet. Ich bitte die Maßnahme nach § 45 (5) StVO zu veranlassen. an 104. M.d.B. um Rückmeldung des Ausführungsdatums	
Wuppertal, den	Wuppertal, den	Wuppertal, den

Projekt:		
Hesselnberg		
Planart:	Lageplan	Maßstab:
		1:250
Bemerkung:	Querschnittsneuaufteilung und barrierefreier Ausbau Haltestelle Hesselnberg	
Geodätische Grundlagen:		Auftragsnummer 102.01
Lagefestpunktfeld:		O-
Höhenfestpunktfeld:		