

Möglicher Standort 1:


Abstände:

- 140 cm zwischen den parallelliegenden Bügeln
- Bügel 1: 1. Bügelende (Richtung Gehweg) 50 cm Abstand zu Schacht und 50 cm zu Gehweg
- 2. Bügelende (Fahrbahn) 110 cm Abstand zu Schacht und 135 cm zu Gehweg



- **Schmalstrich:** Breite - entsprechend des Parkstreifens
Länge - Bereich zwischen Poller und Schacht

Schmalstrich Breite 12 cm, weiß

- **Vorhandene Poller bitte mit rot/weiß reflektierender Folie ausstatten.**

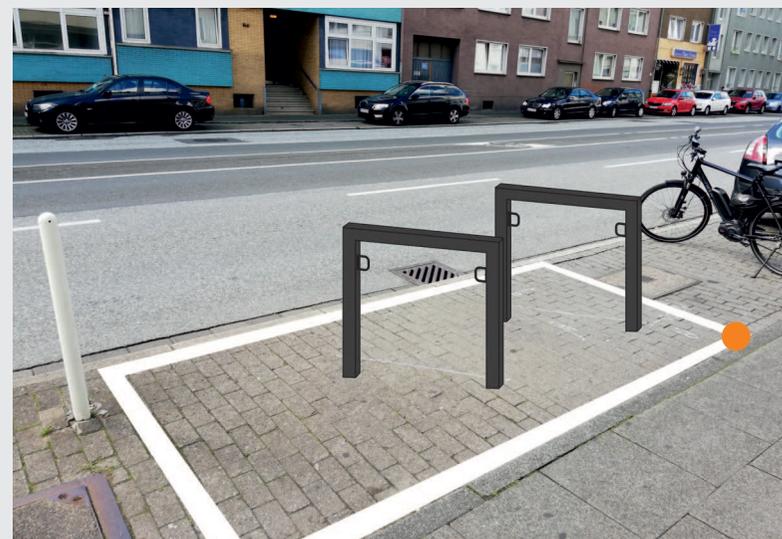

 Schmalstrich Maßangaben in cm

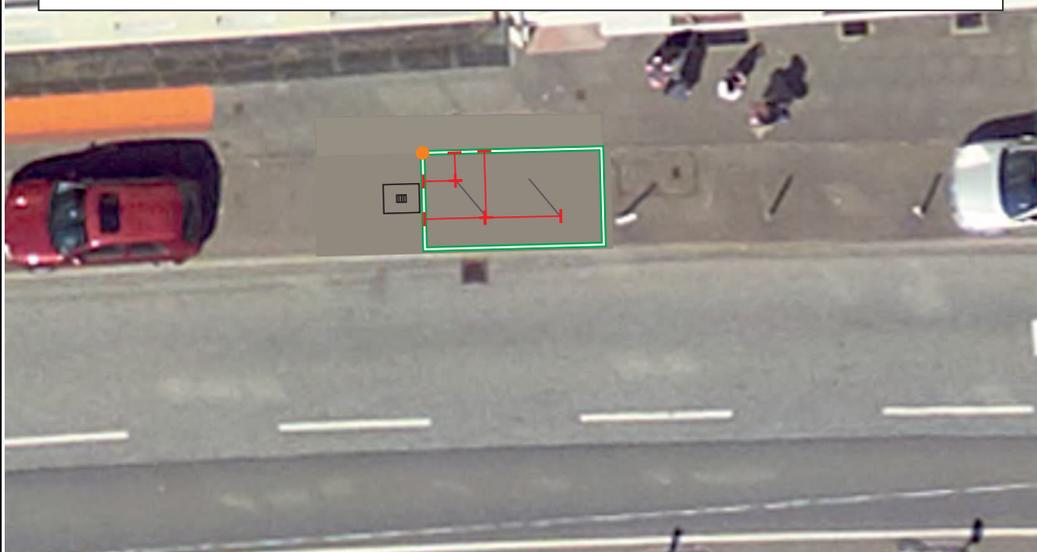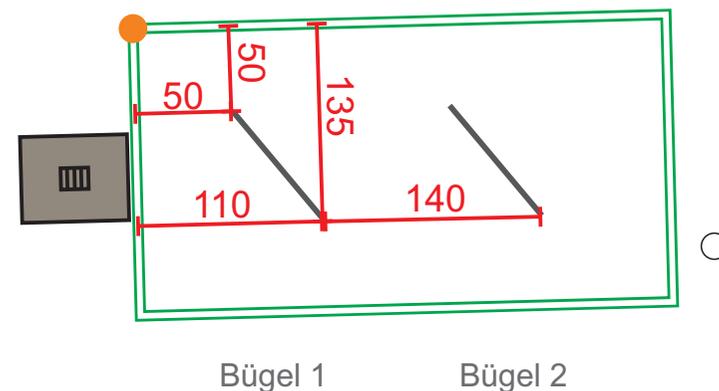

Herausgeber:
Stadt Wuppertal
Ressort Vermessung, Katasteramt und Geodaten

Radabstellanlagen Heckinghauser Straße - Standort 1 (Höhe Hausnr. 155)
Müller / 104.54

Maßstab 1:150
Erstellt am 23.10.2020

Dieser Ausdruck ist gesetzlich geschützt!

Vervielfältigungen, Umarbeiten, Veröffentlichungen oder die Weitergabe an Dritte nur mit Zustimmung des Herausgebers, ausgenommen Vervielfältigungen und Umarbeitungen zur innerbetrieblichen Verwendung bei Behörden oder zum eigenen Gebrauch.

Möglicher Standort 2:



Abstände:

- Bügel parallel zur Fahrbahn
- 90 cm zwischen Bügel und paralleler Bordsteinkante
- 90 cm zwischen Beginn des Bügels und Pflasterung Einfahrt

Schmalstrich: Breite - entsprechend des Parkstreifens
Länge - ca. 2,80 m

Beginn Schmalstrich: Anfang des Parkstreifen (s.Pflasterung)

Schmalstrich Breite 12 cm, weiß

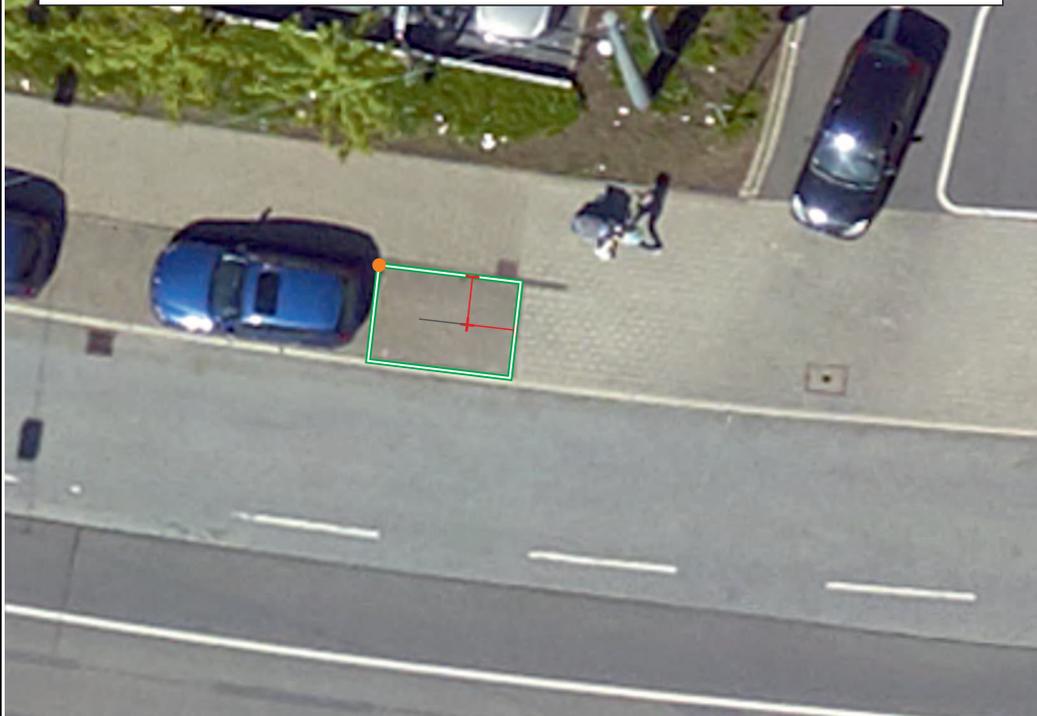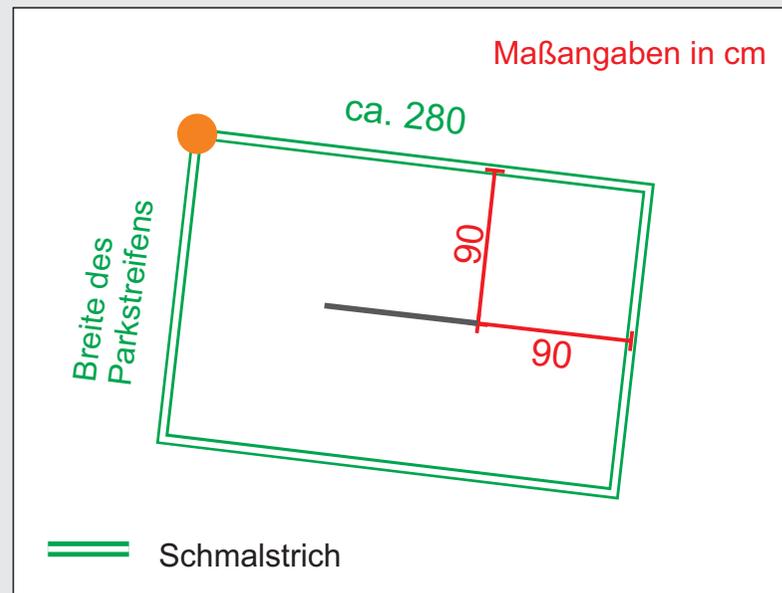

Herausgeber:
Stadt Wuppertal
Ressort Vermessung, Katasteramt und Geodaten

Radabstellanlagen Heckinghauser Straße - Standort 2 (gegenüber Hausnr. 102)
Müller / 104.54

Maßstab 1:150
Erstellt am 23.10.2020

Dieser Ausdruck ist gesetzlich geschützt!

Vervielfältigungen, Umarbeiten, Veröffentlichungen oder die Weitergabe an Dritte nur mit Zustimmung des Herausgebers, ausgenommen Vervielfältigungen und Umarbeitungen zur innerbetrieblichen Verwendung bei Behörden oder zum eigenen Gebrauch.

Möglicher Standort 3:

Abstände:

- 140 cm zwischen den parallelliegenden Bügeln
- Bügel 1: 1. Bügelende (Richtung Gehweg) 55 cm Abstand und 2. Bügelende (Richtung Fahrbahn) 125 cm zu Gehweg
- Bügel 2: Abstände zu Gehweg wie Bügel 1
Beginn: 100 cm Abstand zu Schachtdeckeln


Schmalstrich: Breite - entsprechend des Parkstreifens
Länge - ca. 3,80 m

Beginn Schmalstrich: 1-2 Pflasterreihen nach Schachtdeckeln

Schmalstrich Breite 12 cm, weiß



 Schmalstrich Maßangaben in cm

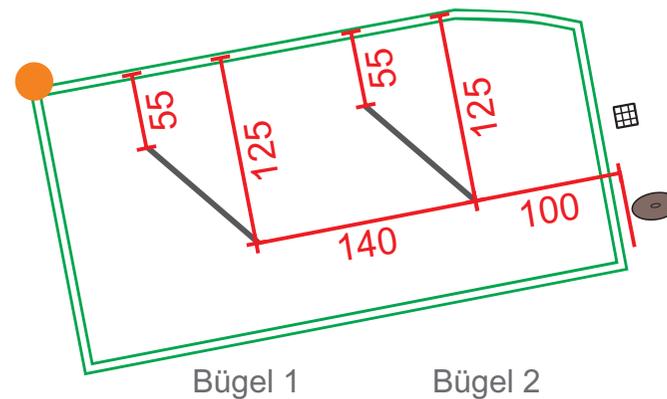

Herausgeber:
Stadt Wuppertal
Ressort Vermessung, Katasteramt und Geodaten

Radabstellanlagen Heckinghauser Straße - Standort 3 (Höhe Hausnr. 73)
Müller / 104.54

Maßstab 1:150
Erstellt am 11.01.2021

Dieser Ausdruck ist gesetzlich geschützt!

Vervielfältigungen, Umarbeiten, Veröffentlichungen oder die Weitergabe an Dritte nur mit Zustimmung des Herausgebers, ausgenommen Vervielfältigungen und Umarbeitungen zur innerbetrieblichen Verwendung bei Behörden oder zum eigenen Gebrauch.

Möglicher Standort 4:


Abstände:

- 140 cm zwischen den parallelliegenden Bügeln
- Bügel 1: 1. Bügelende (Richtung Gehweg) 60 cm Abstand und 2. Bügelende (Richtung Fahrbahn) 135 cm zu Gehweg
- Bügel 2: Abstände zu Gehweg wie Bügel 1
Beginn: 40 cm Abstand zu Poller

- **Schmalstrich:** Breite - entsprechend des Parkstreifens
Länge - ca. 3,80 m (Radbügel mittig)

Beginn Schmalstrich: 1-2 Pflasterreihen nach Schachtdeckeln

Schmalstrich Breite 12 cm, weiß

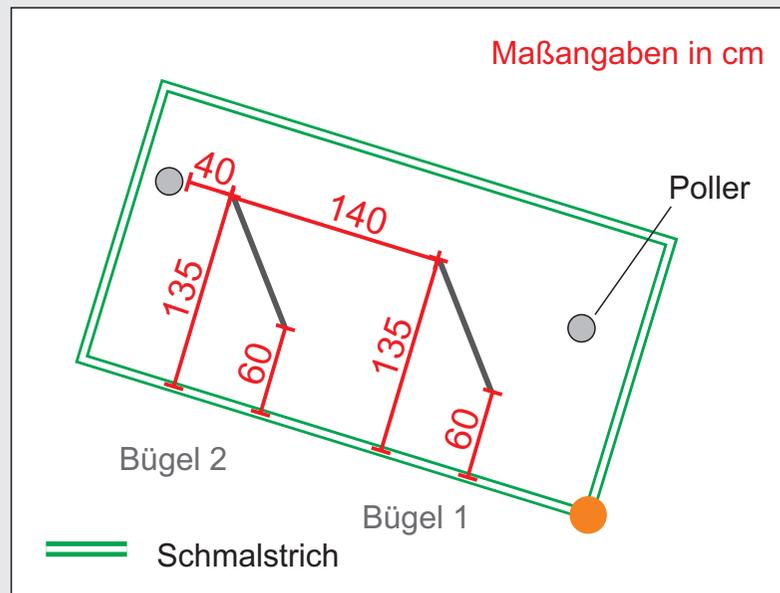

Herausgeber:
Stadt Wuppertal
Ressort Vermessung, Katasteramt und Geodaten

Radabstellanlagen Heckinghauser Straße - Standort 4 (gegenüber Hausnr. 105)
Müller / 104.54

Maßstab 1:150
Erstellt am 11.01.2021

Dieser Ausdruck ist gesetzlich geschützt!

Vervielfältigungen, Umarbeiten, Veröffentlichungen oder die Weitergabe an Dritte nur mit Zustimmung des Herausgebers, ausgenommen Vervielfältigungen und Umarbeitungen zur innerbetrieblichen Verwendung bei Behörden oder zum eigenen Gebrauch.

Möglicher Standort 5:




Abstände:

- Bügel parallel zur Fahrbahn
- 100 cm zwischen Bügel und paralleler Fahrbahn
- 60 cm zwischen Beginn des Bügels und in gedachter Verlängerung zum Bord (von Gehweg und Parkstreifen)

Schmalstrich: Breite - entsprechend des Parkstreifens
Länge - ca. 2,20 m

Beginn Schmalstrich: Anfang des Parkstreifens (s.Pflasterung)

Schmalstrich Breite 12 cm, weiß

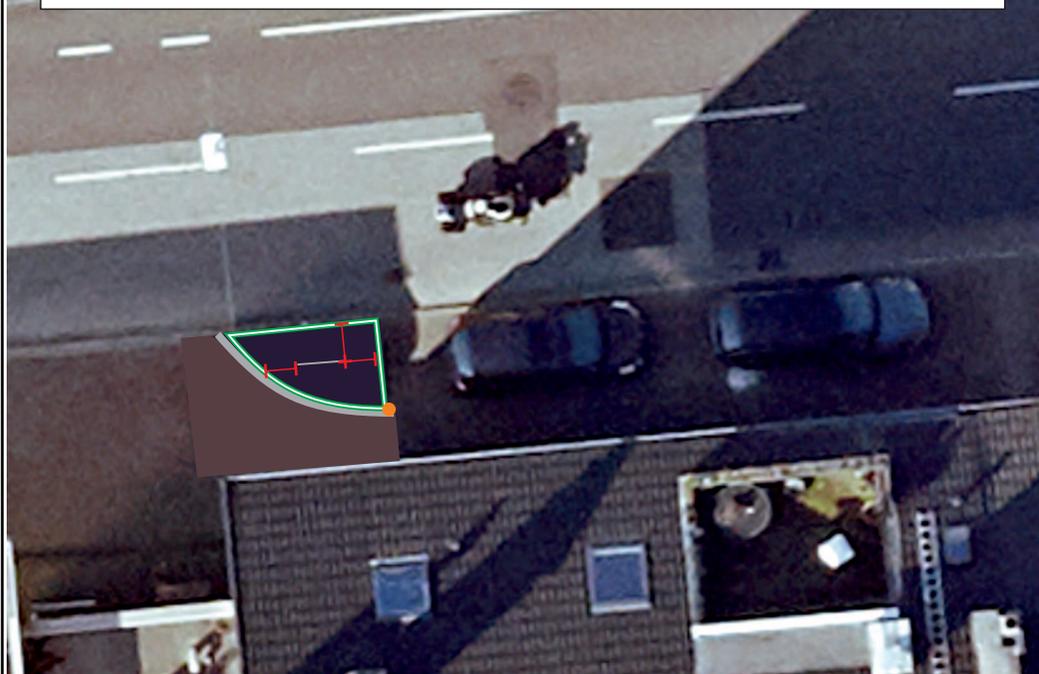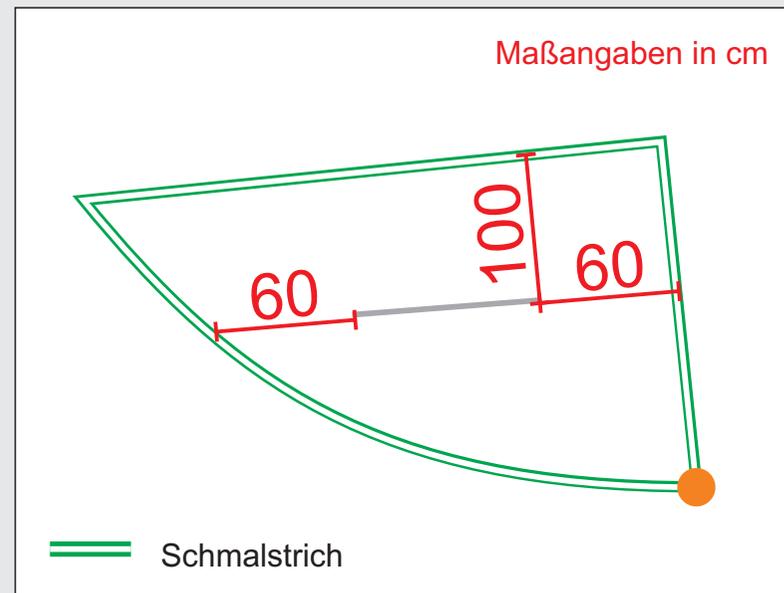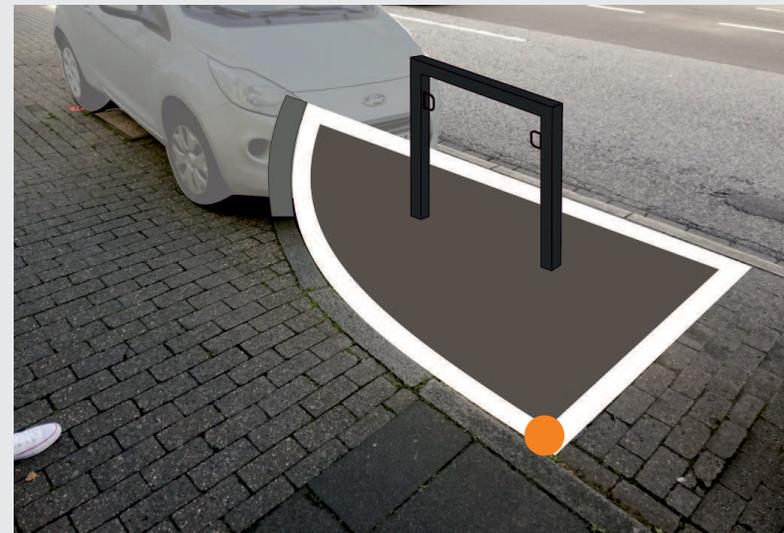

Herausgeber:
Stadt Wuppertal
Ressort Vermessung, Katasteramt und Geodaten

Radabstellanlagen Heckinghauser Straße - Standort 5 (Höhe Hausnr. 134)
Müller / 104.54

Maßstab 1:150
Erstellt am 11.01.2021


Dieser Ausdruck ist gesetzlich geschützt!

Vervielfältigungen, Umarbeiten, Veröffentlichungen oder die Weitergabe an Dritte nur mit Zustimmung des Herausgebers, ausgenommen Vervielfältigungen und Umarbeitungen zur innerbetrieblichen Verwendung bei Behörden oder zum eigenen Gebrauch.

Möglicher Standort 6:

Abstände:

- Bügel parallel zur Fahrbahn und mittig zum Pflanzkübel montieren
- 80 cm Abstand zwischen Bügelende und Pflanzkübel

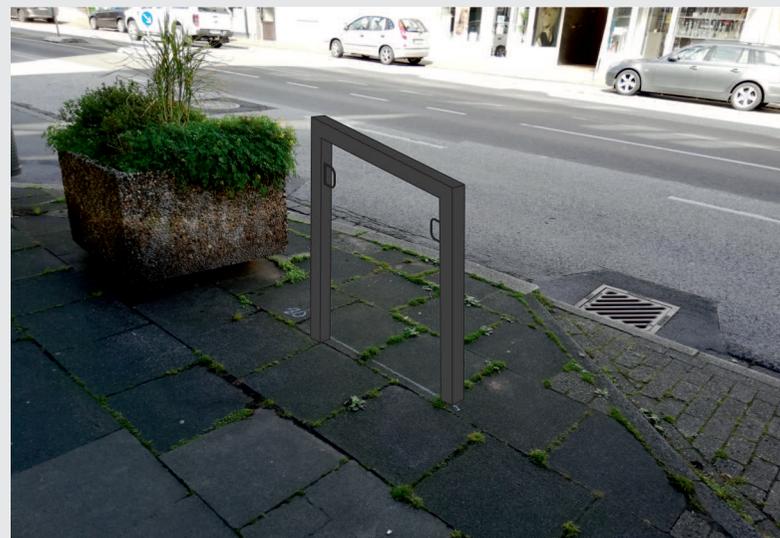

Maßangaben in cm



Pflanzkübel



Herausgeber:
Stadt Wuppertal
Ressort Vermessung, Katasteramt und Geodaten

Radabstellanlagen Heckinghauser Straße - Standort 6 (Höhe Hausnr. 152)
Müller / 104.54

Maßstab 1:150

Erstellt am 11.01.2021

Dieser Ausdruck ist gesetzlich geschützt!

Vervielfältigungen, Umarbeiten, Veröffentlichungen oder die Weitergabe an Dritte nur mit Zustimmung des Herausgebers, ausgenommen Vervielfältigungen und Umarbeitungen zur innerbetrieblichen Verwendung bei Behörden oder zum eigenen Gebrauch.


Möglicher Standort 7:

- (mit rotem Kreuz markierten) Pflanzkübel entfernen




Abstände:

- Bügel parallel und mit 100 cm Abstand zur Fahrbahn montieren

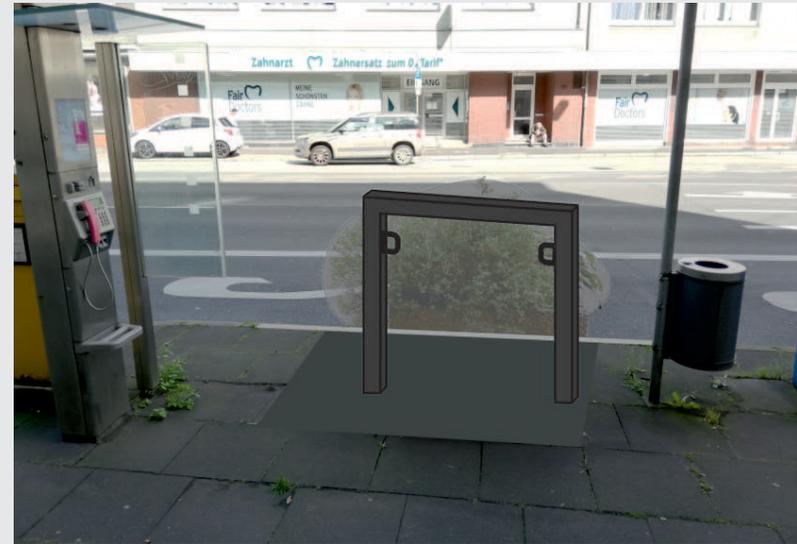

Maßangaben in cm

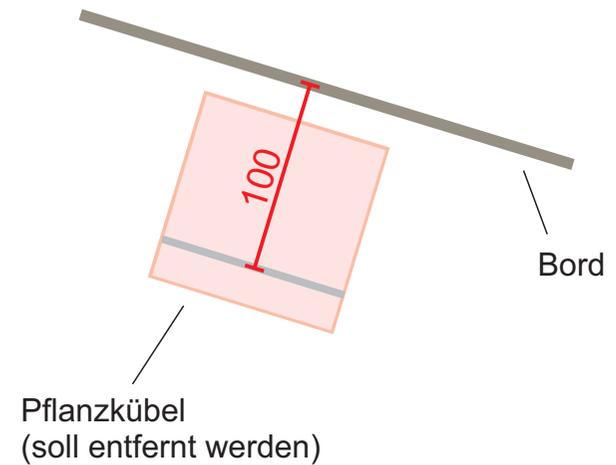

Herausgeber:
Stadt Wuppertal
Ressort Vermessung, Katasteramt und Geodaten

Radabstellanlagen Heckinghauser Straße - Standort 7 (Höhe Hausnr. 170)
Müller / 104.54

Maßstab 1:150

Erstellt am 11.01.2021

Dieser Ausdruck ist gesetzlich geschützt!

Vervielfältigungen, Umarbeiten, Veröffentlichungen oder die Weitergabe an Dritte nur mit Zustimmung des Herausgebers, ausgenommen Vervielfältigungen und Umarbeitungen zur innerbetrieblichen Verwendung bei Behörden oder zum eigenen Gebrauch.

Möglicher Standort 8:


Abstände:

- ca. 190 cm zwischen den parallelliegenden Bügeln
- Bügel 1: 1. Bügelende (Richtung Gehweg) 55 cm Abstand und 2. Bügelende (Richtung Fahrbahn) 105 cm zu Gehweg
- Bügel 2: Abstände zu Gehweg wie Bügel 1
Beginn: 75 cm Abstand zu Poller


- **Schmalstrich:** Breite - entsprechend des Parkstreifens
Länge - ca. 3,60 m

Beginn Schmalstrich: unmittelbar nach Poller

Schmalstrich Breite 12 cm, weiß

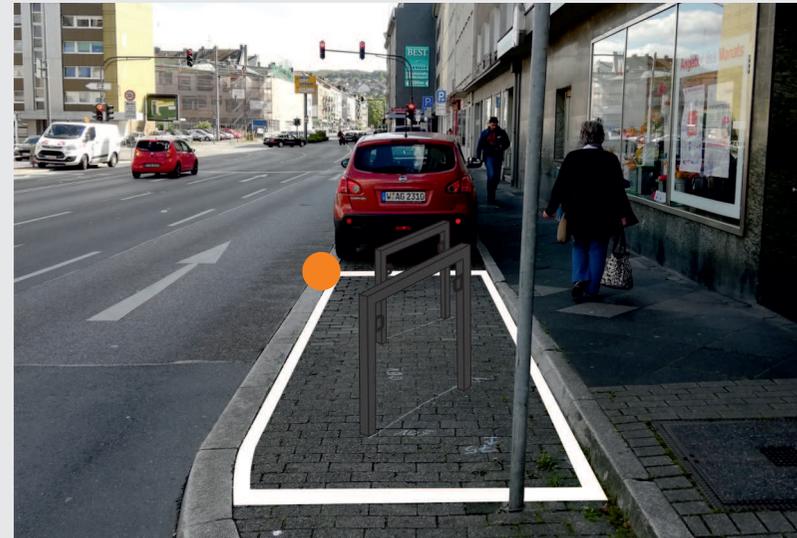

Maßangaben in cm

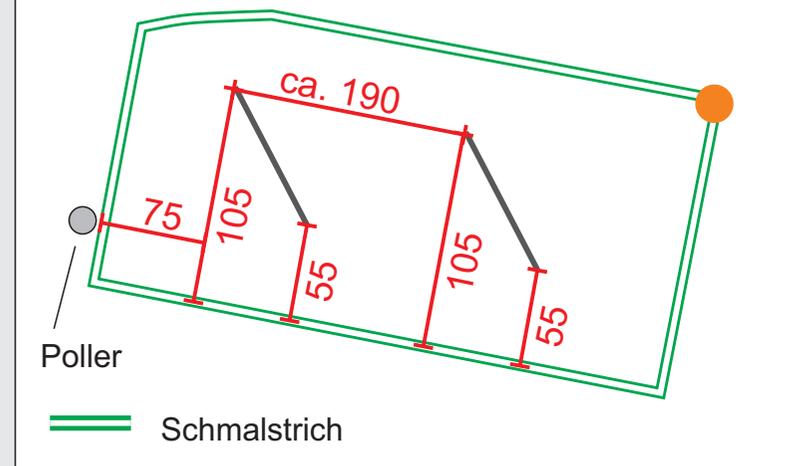

Herausgeber:
Stadt Wuppertal
Ressort Vermessung, Katasteramt und Geodaten

Radabstellanlagen Heckinghauser Straße - Standort 8 (Höhe Hausnr. 176)
Müller / 104.54

Maßstab 1:150
Erstellt am 11.01.2021


Dieser Ausdruck ist gesetzlich geschützt!

Vervielfältigungen, Umarbeiten, Veröffentlichungen oder die Weitergabe an Dritte nur mit Zustimmung des Herausgebers, ausgenommen Vervielfältigungen und Umarbeitungen zur innerbetrieblichen Verwendung bei Behörden oder zum eigenen Gebrauch.

Möglicher Standort 9:

Abstände:

- Bügel parallel und mit 100 cm Abstand zur Fahrbahn montieren
- Bügelende 50 cm Abstand zur Pflasterung im Kurvenbereich

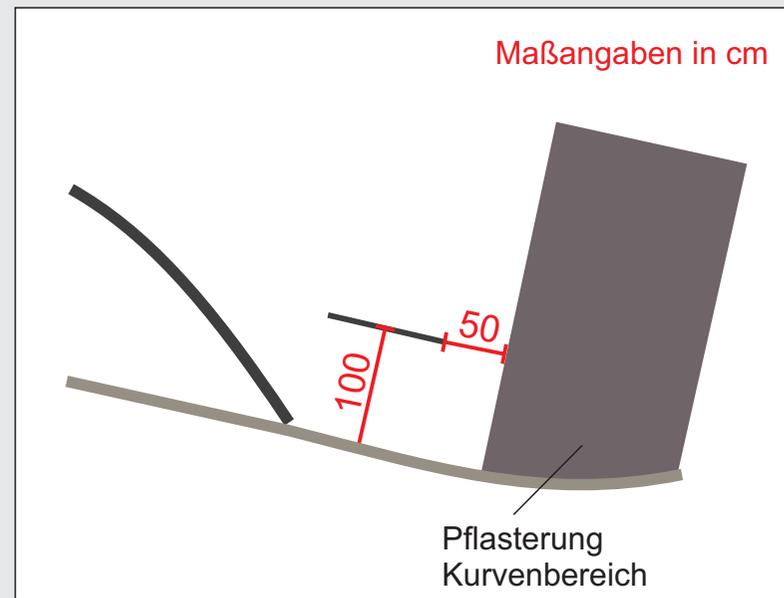

Herausgeber:
Stadt Wuppertal
Ressort Vermessung, Katasteramt und Geodaten


Radabstellanlagen Heckinghauser Straße - Standort 9 (Höhe Hausnr. 203)
Müller / 104.54

Maßstab 1:150
Erstellt am 11.01.2021

Möglicher Standort 10:

Abstände:

- Bügel mit 100 cm Abstand parallel zur Begrenzung der Grünfläche
- Bügelmitte auf Höhe der Mitte der Grünflächen-Begrenzung

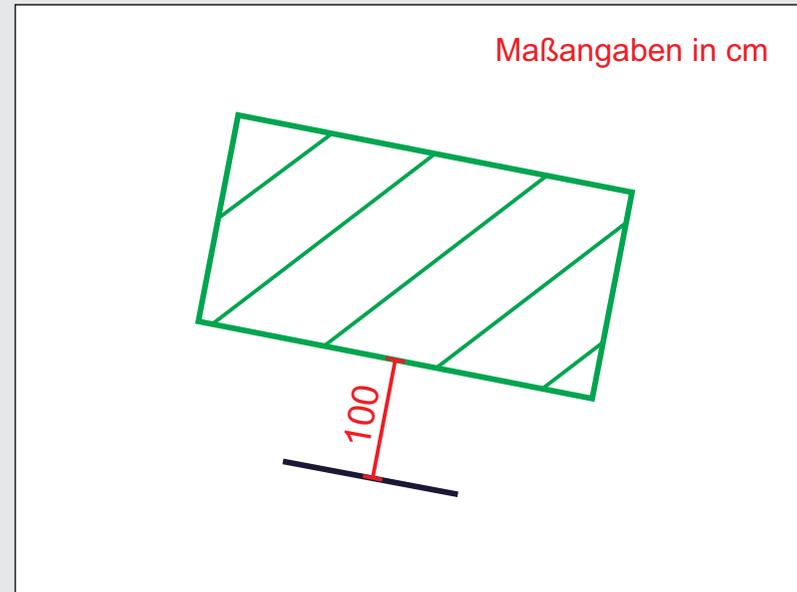

Herausgeber:
Stadt Wuppertal
Ressort Vermessung, Katasteramt und Geodaten

Radabstellanlagen Heckinghauser Straße - Standort 10 (Waldeckstraße Höhe Hausnr. 2)
Müller / 104.54

Maßstab 1:150

Erstellt am 11.01.2021

Dieser Ausdruck ist gesetzlich geschützt!

Vervielfältigungen, Umarbeiten, Veröffentlichungen oder die Weitergabe an Dritte nur mit Zustimmung des Herausgebers, ausgenommen Vervielfältigungen und Umarbeitungen zur innerbetrieblichen Verwendung bei Behörden oder zum eigenen Gebrauch.