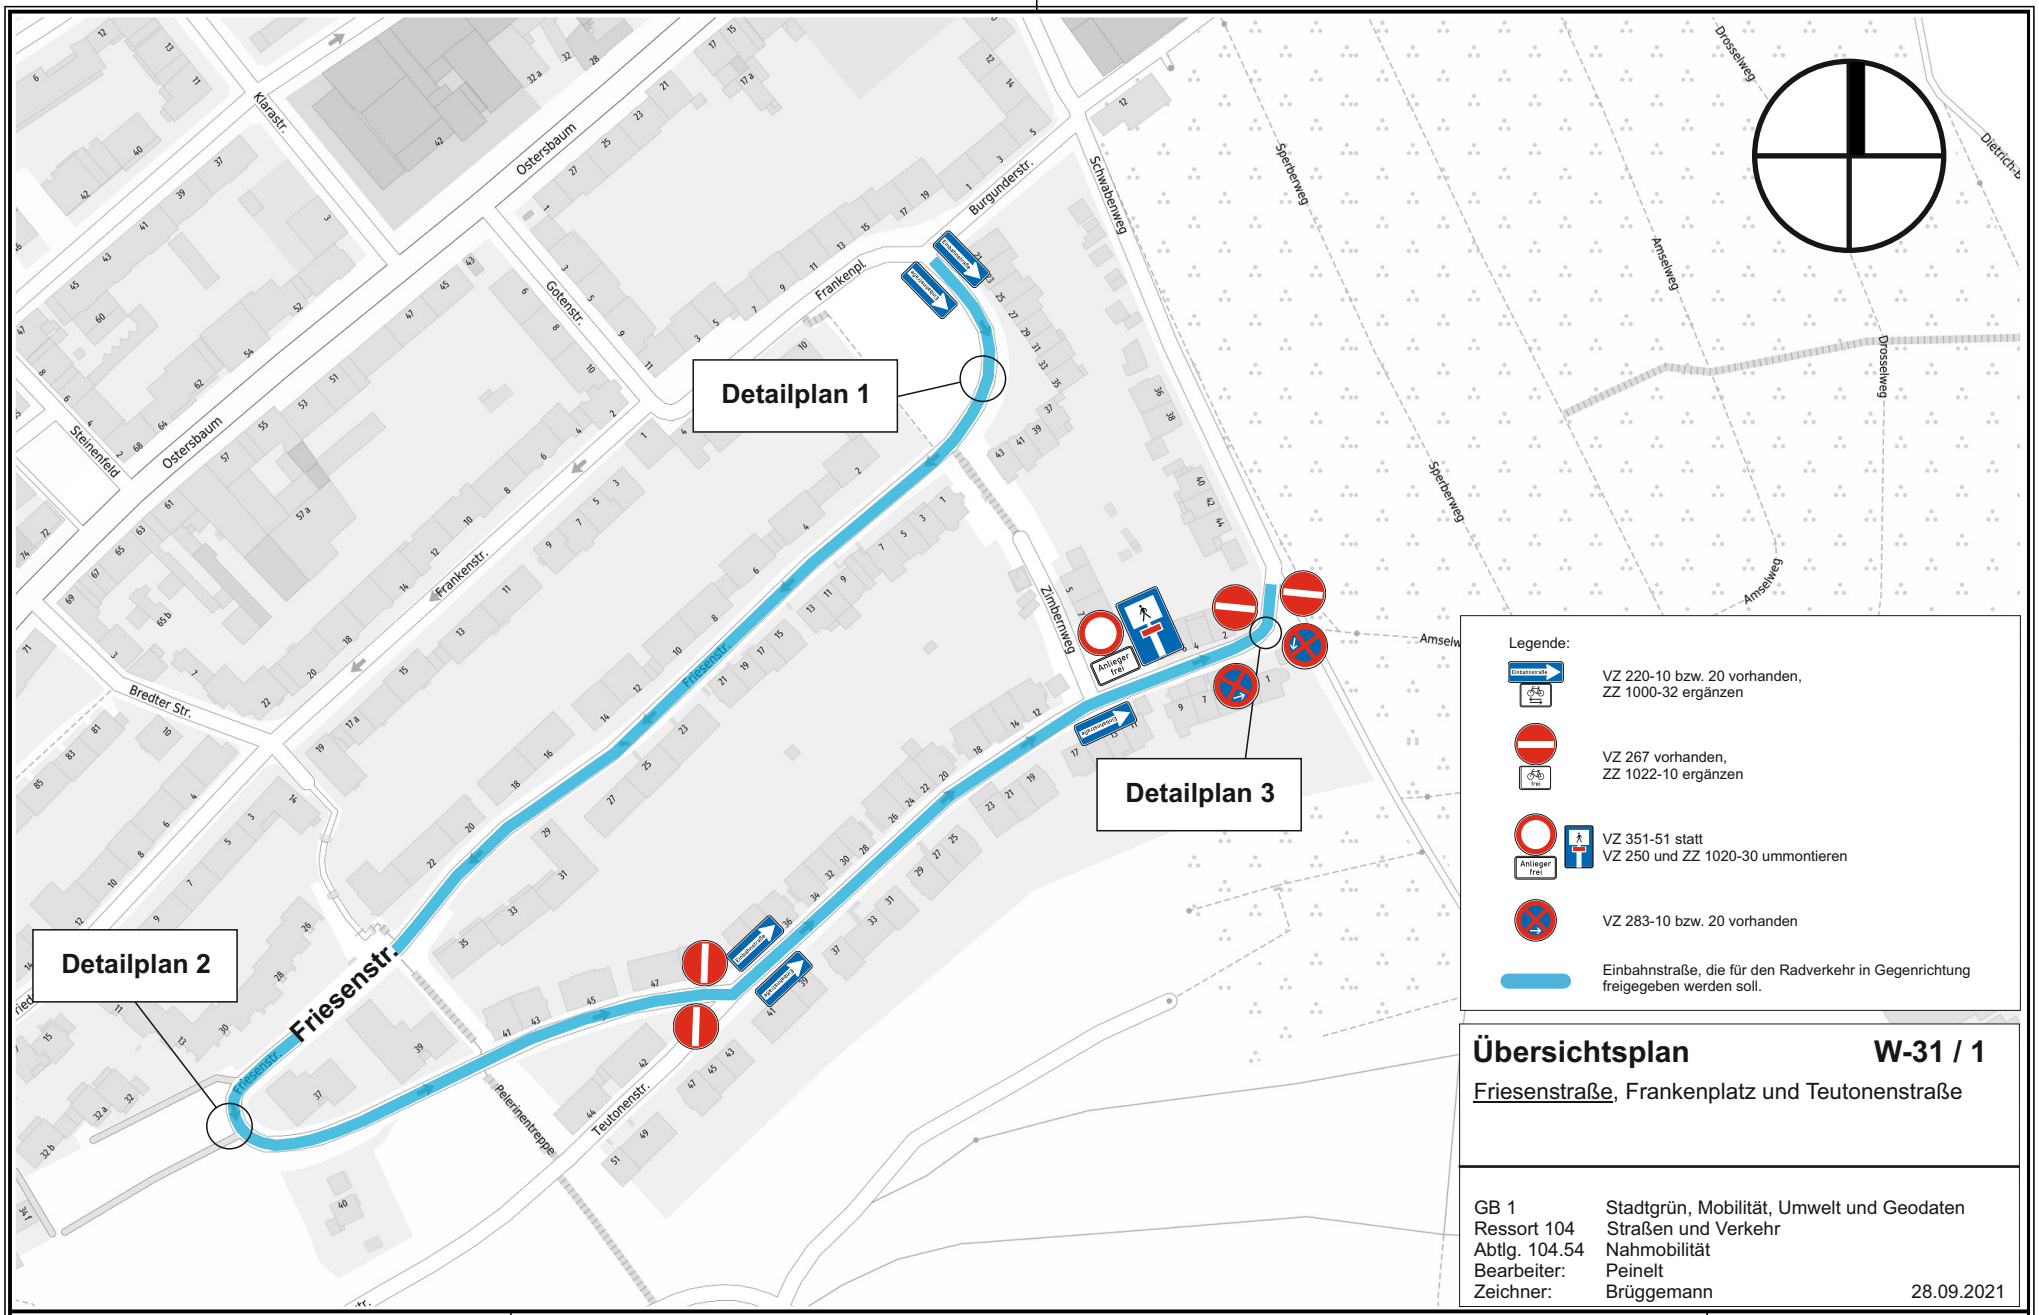


Übersichtsplan W-31 / 1

Friesenstraße, Frankenplatz und Teutonenstraße

GB 1	Stadtgrün, Mobilität, Umwelt und Geodaten
Ressort 104	Straßen und Verkehr
Abtlg. 104.54	Nahmobilität
Bearbeiter:	Peinelt
Zeichner:	Brüggemann

28.09.2021

Herausgeber:
Stadt Wuppertal
Ressort Vermessung, Katasteramt und Geodaten

Anlage 01 - Übersichtsplan
VO/1045/21

Maßstab 1:2500

Erstellt am 17.09.2021

Dieser Ausdruck ist gesetzlich geschützt!
Vervielfältigungen, Umarbeiten, Veröffentlichungen oder die Weitergabe an Dritte nur mit Zustimmung des Herausgebers, ausgenommen Vervielfältigungen und Umarbeitungen zur innerbetrieblichen Verwendung bei Behörden oder zum eigenen Gebrauch.