




Standort
neu

Ostersbaum


Nord-West-Ansicht

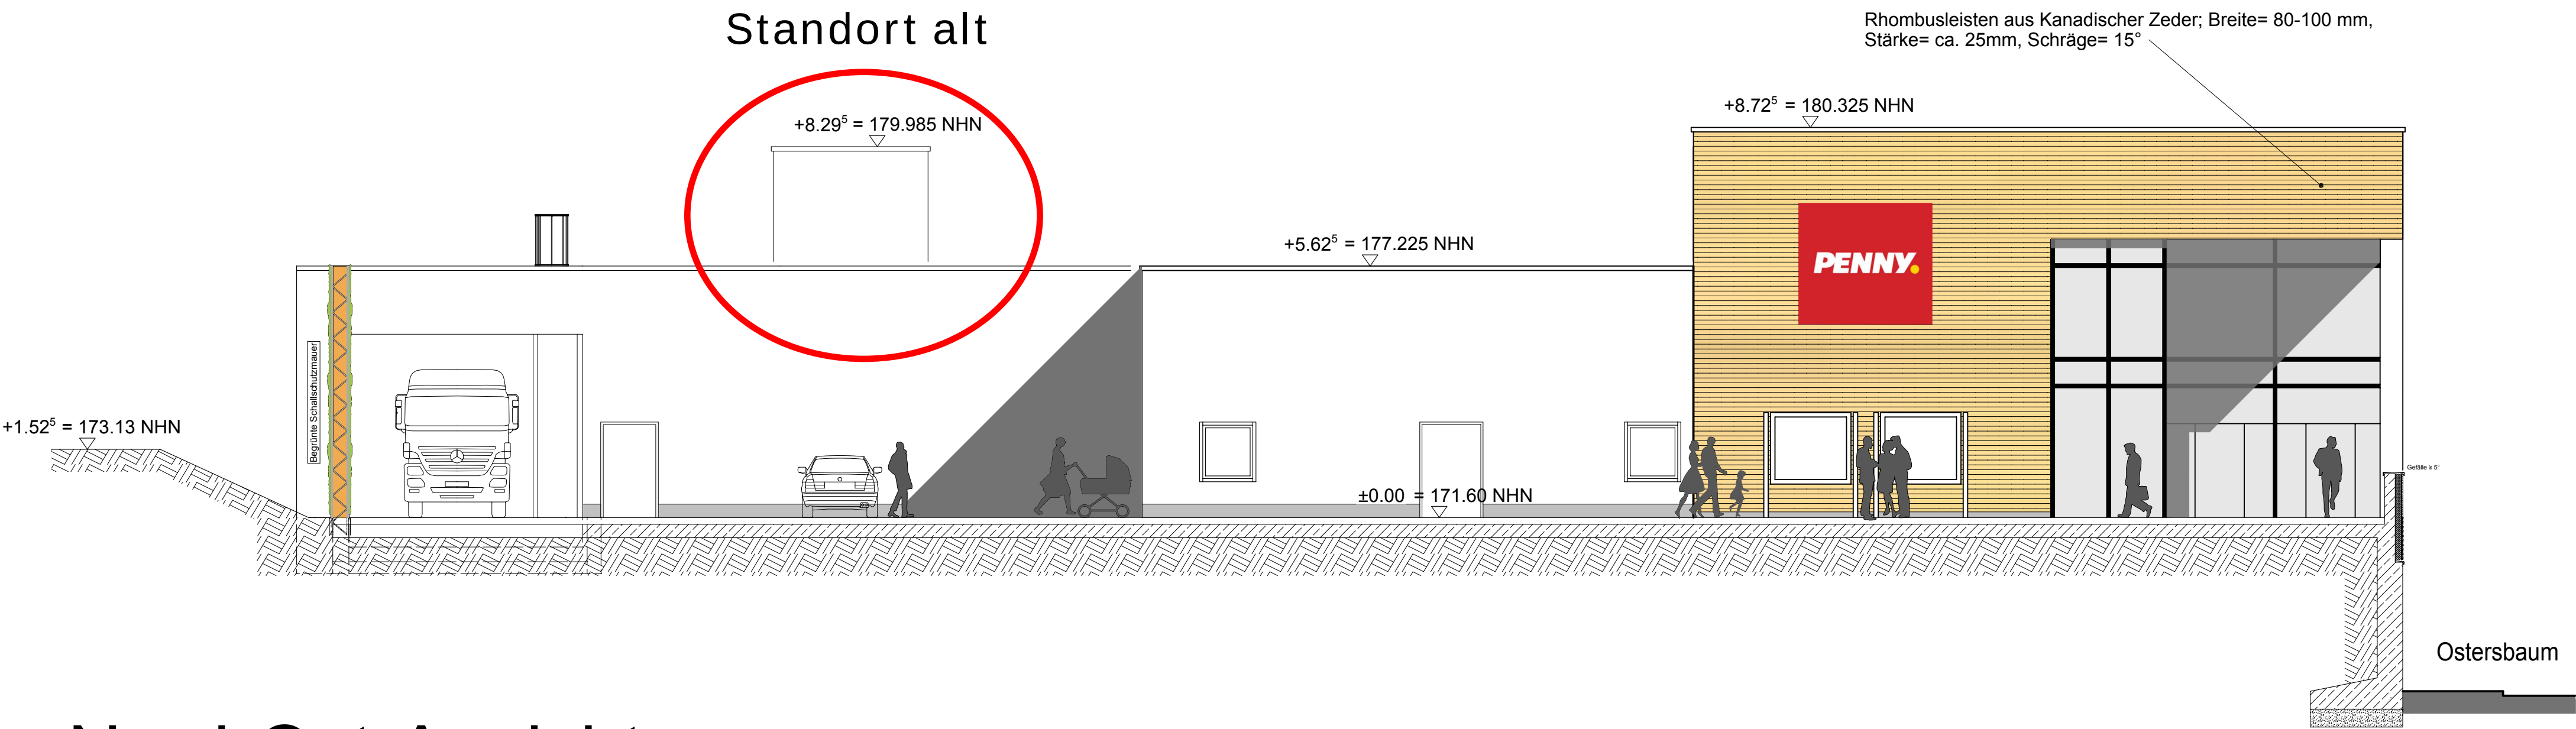

Nord-Ost-Ansicht

-	05.03.2020	---	A. Siebel
00	02.12.2019	Planerstellung	Skopo
Index	Datum	Index-Noliz	Bearbeiter

BAUANTRAG														
PM	-	AR	-	GP	-	AN	-	xx	-	B.04	-	-	-	-
Projekt	-	Ersteller	-	Phase	-	Planart	-	Planinhalt	-	Plannummer	-	Status	-	Index
Planinhalt	B.04 - Ansichten											akt. Stand / Datum		
												05.03.2020		

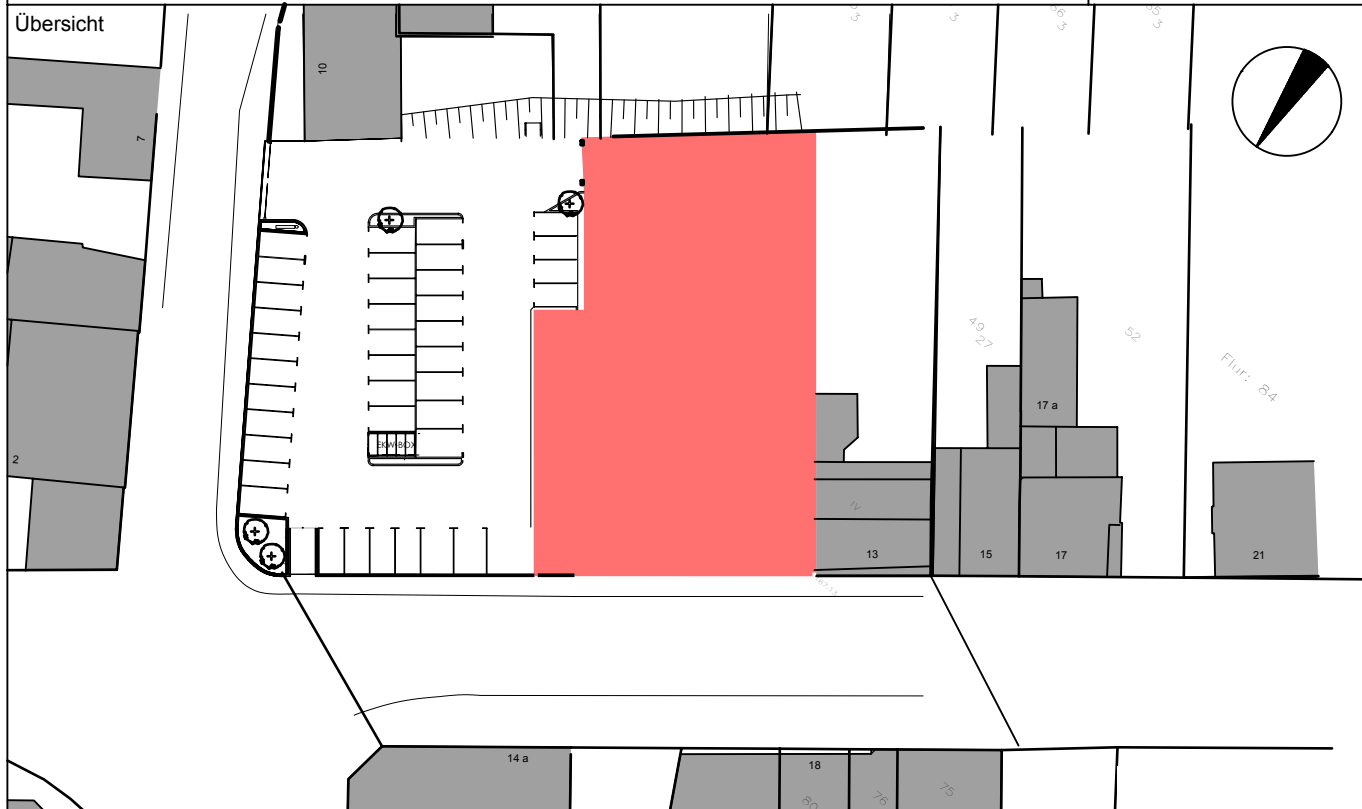

Projekt		Neubau Penny-Markt	
Ostersbaum / Schwabenweg 42107 Wuppertal			
Bauherr		Eheleute Jasmin Altfeld + Christian Gnotke Am Buschhäuschen 19 42115 Wuppertal	
Architekt		HECKER architekten Poststr. 26a - 42549 Velbert tel: 02051 / 943-0 fax: 02051 / 943-200 info@hecker-gruppe.de www.hecker-gruppe.de	
Planinhalt		Unterschrift Bauherr	Maßstab
B.04 - Ansichten		Unterschrift Entwurfsverfasser	1:100
Skopo	02.12.2019	Freigabe Planersteller	
Gezeichnet	Erstellungsdatum	Referenzdatei	