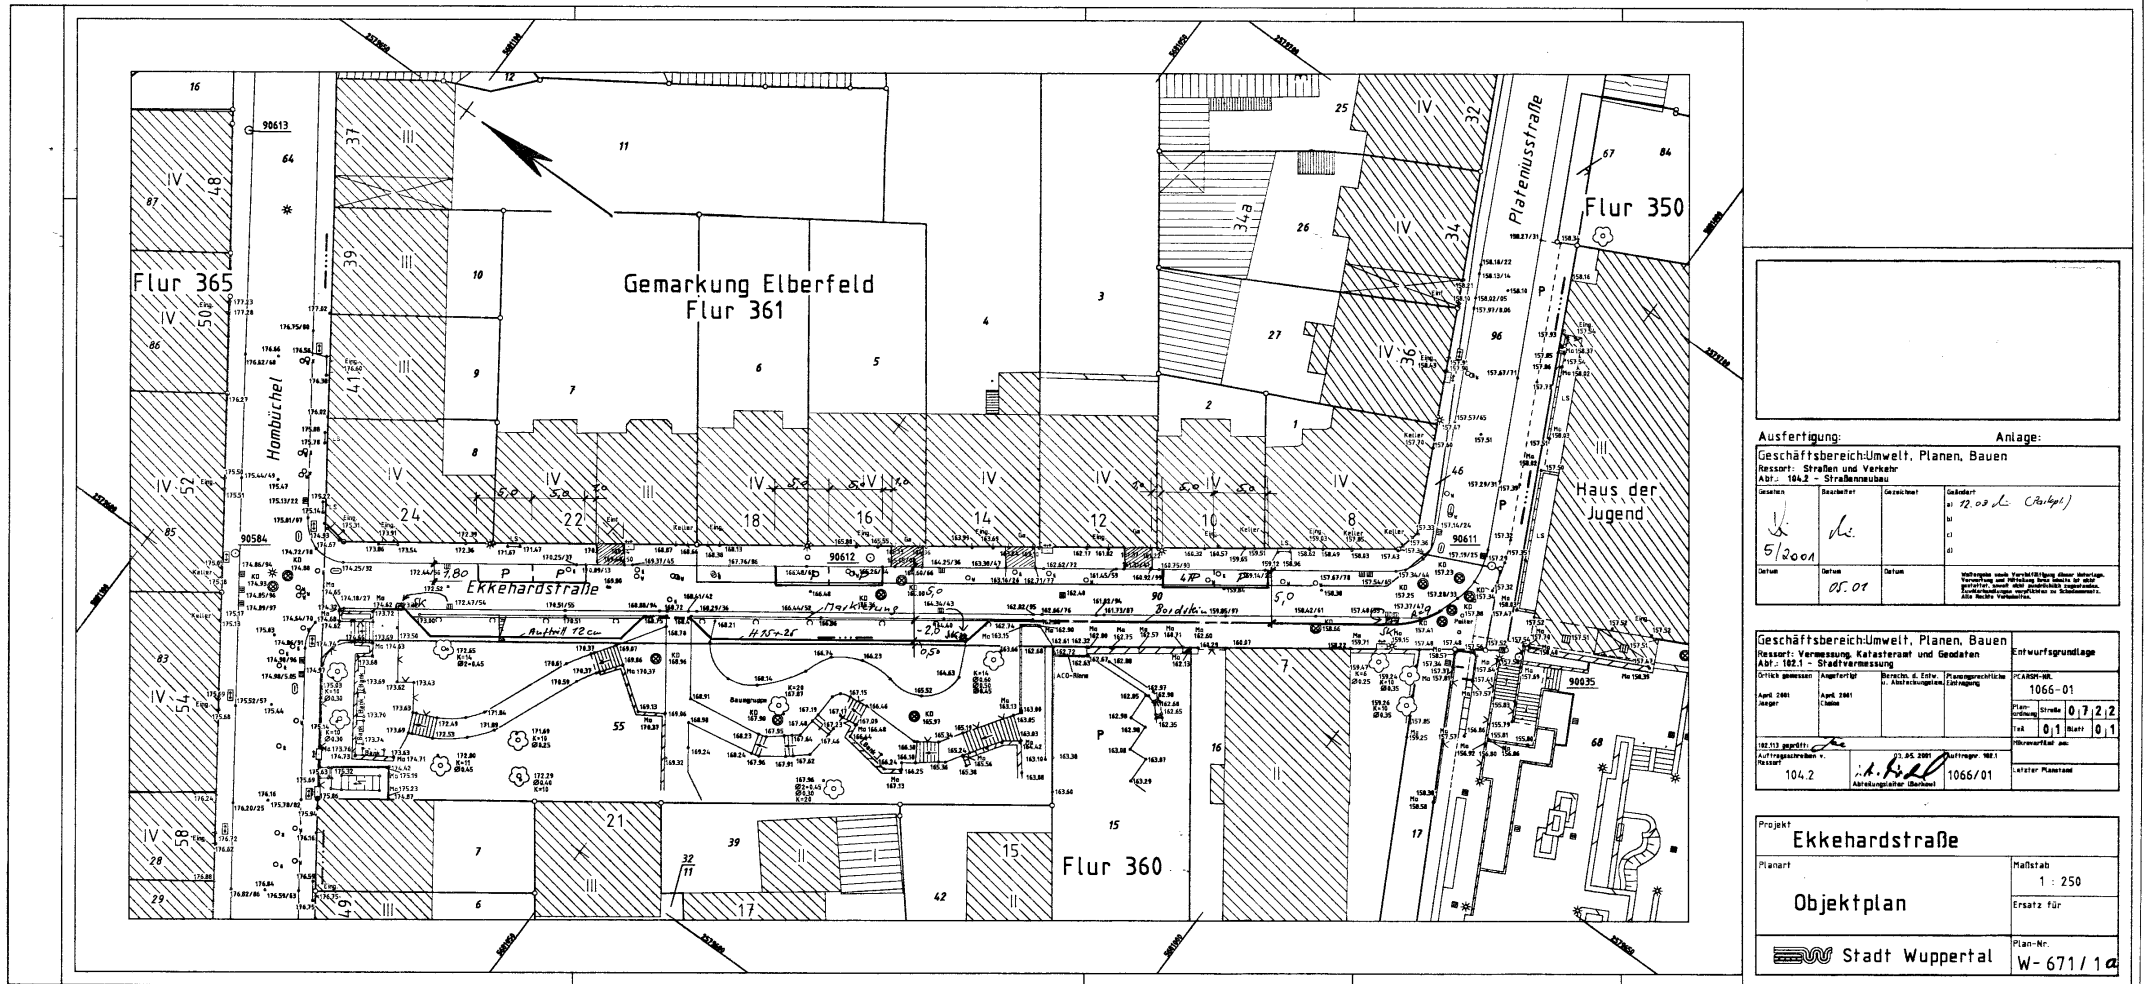


Ausfertigung:			Anlage:
Geschäftsbereich Umwelt, Planen, Bauen			
Ressort: Straßen und Verkehr			
ADR: 164.2 - Straßenneubau			
5/2001	05.01		

Geschäftsbereich Umwelt, Planen, Bauen			Entwurfsgrundlage
Ressort: Vermessung, Katasteramt und Geodaten			
ADR: 162.1 - Straßenvermessung			

Projekt		Entwurf
Ekkehardstraße		
Planart	Maßstab	
Objektplan	1 : 250	
Stadt Wuppertal		Ersetzt für
W-671/1a		