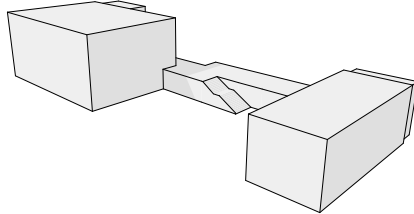



Ansicht Süd

Ansicht Wes

Ansicht West Schulhof

T90	Feuerbeständige Tür		Stahlbeton		Höhenkote fertig	A	Attika		BD, KB, FR
T90 RS	Feuerbeständige Tür rauchdicht		Magerbeton		Höhenkote roh	AD	Abgehängte Decke		
T30	Feuerhemmende Tür		Fertigteil		Fußbodensprung fertig	DD	Decken-Durchbruch		DD, DA, KB, FR
T30 RS	Feuerhemmende Tür rauchdicht		Mauerwerk		Fußbodensprung roh	DF	Dehnfuge		WS
RS	Rauchschutztür		Trockenwand		Deckensprung roh	BA	Boden-Aussparung		BA, WA
VDS	Volldicht, dicht und selbstschliessende Tür		Vorstsatzschale		Deckensprung fertig	BD	Boden-Durchbruch		WD
dTS	selbstschliessende Tür dicht und selbstschliessende Tür		Wärmedämmung weich		Höhenkote fertig	FD	Fertig-Decke		
RWA	Rauch- und Abzugsanlage		Wärmedämmung hart		Höhenkote roh	FF	Fertig-Fussboden		
	Wandhydrant Typ F		extensiv Dachbegrünung		Deckensprung roh	FR	Futterrohr		
F	Feuerlöscher		Kies		Vorderkante	KB	Kernbohrung		
	Drückmeldenopf		Sand			RD	Rohdecke		
	Notausgang		Erdreich			RF	Roh-Fussboden		
	Notausstiegswindow		opakes PR-Panel			UEBZ	Unterzug		
			Eingang			UZ	Wand-Aussparung		
	Brandwand bzw. um Treppendüme und deren Ausgange ins Freie (in Bauart Brandwand)					WA	Wand-Durchbruch		
	Bauteile F90 Qualität					WD			
	Decke F90 Qualität								

		Gießbleidemangement der Stadt Wuppertal		Lise-Meiner-Str 15-25 42119 Wuppertal	
		Koninginnegracht 97 2514 AK, Den Haag Niederlande +31(0)70-350722 info@liag.nl			
Datum		Unterschrift:			
Datum		Unterschrift Produktmanager			
Neubau Ganztagsgrundschule Gewerbeschulstr. 109, 42289 Wuppertal Gemarkung Barmen, Flur 175, Flurstück 70					
Genehmigungsplan					
					
€0,00 – 176,00 U. NN					
Ansichten West, Süd und Westschulhof					
Maßstab	Bereich	Blattgröße	Kostennummer	Datum	Blatt-Nr.
1:100	DA	A1	I-0342-1601	13.07.2021	08
Datum:					
M-16-00072_220713_4211 ANA_W-S-W2					
geplant am: 2022-07-13 16:06 Uhr					

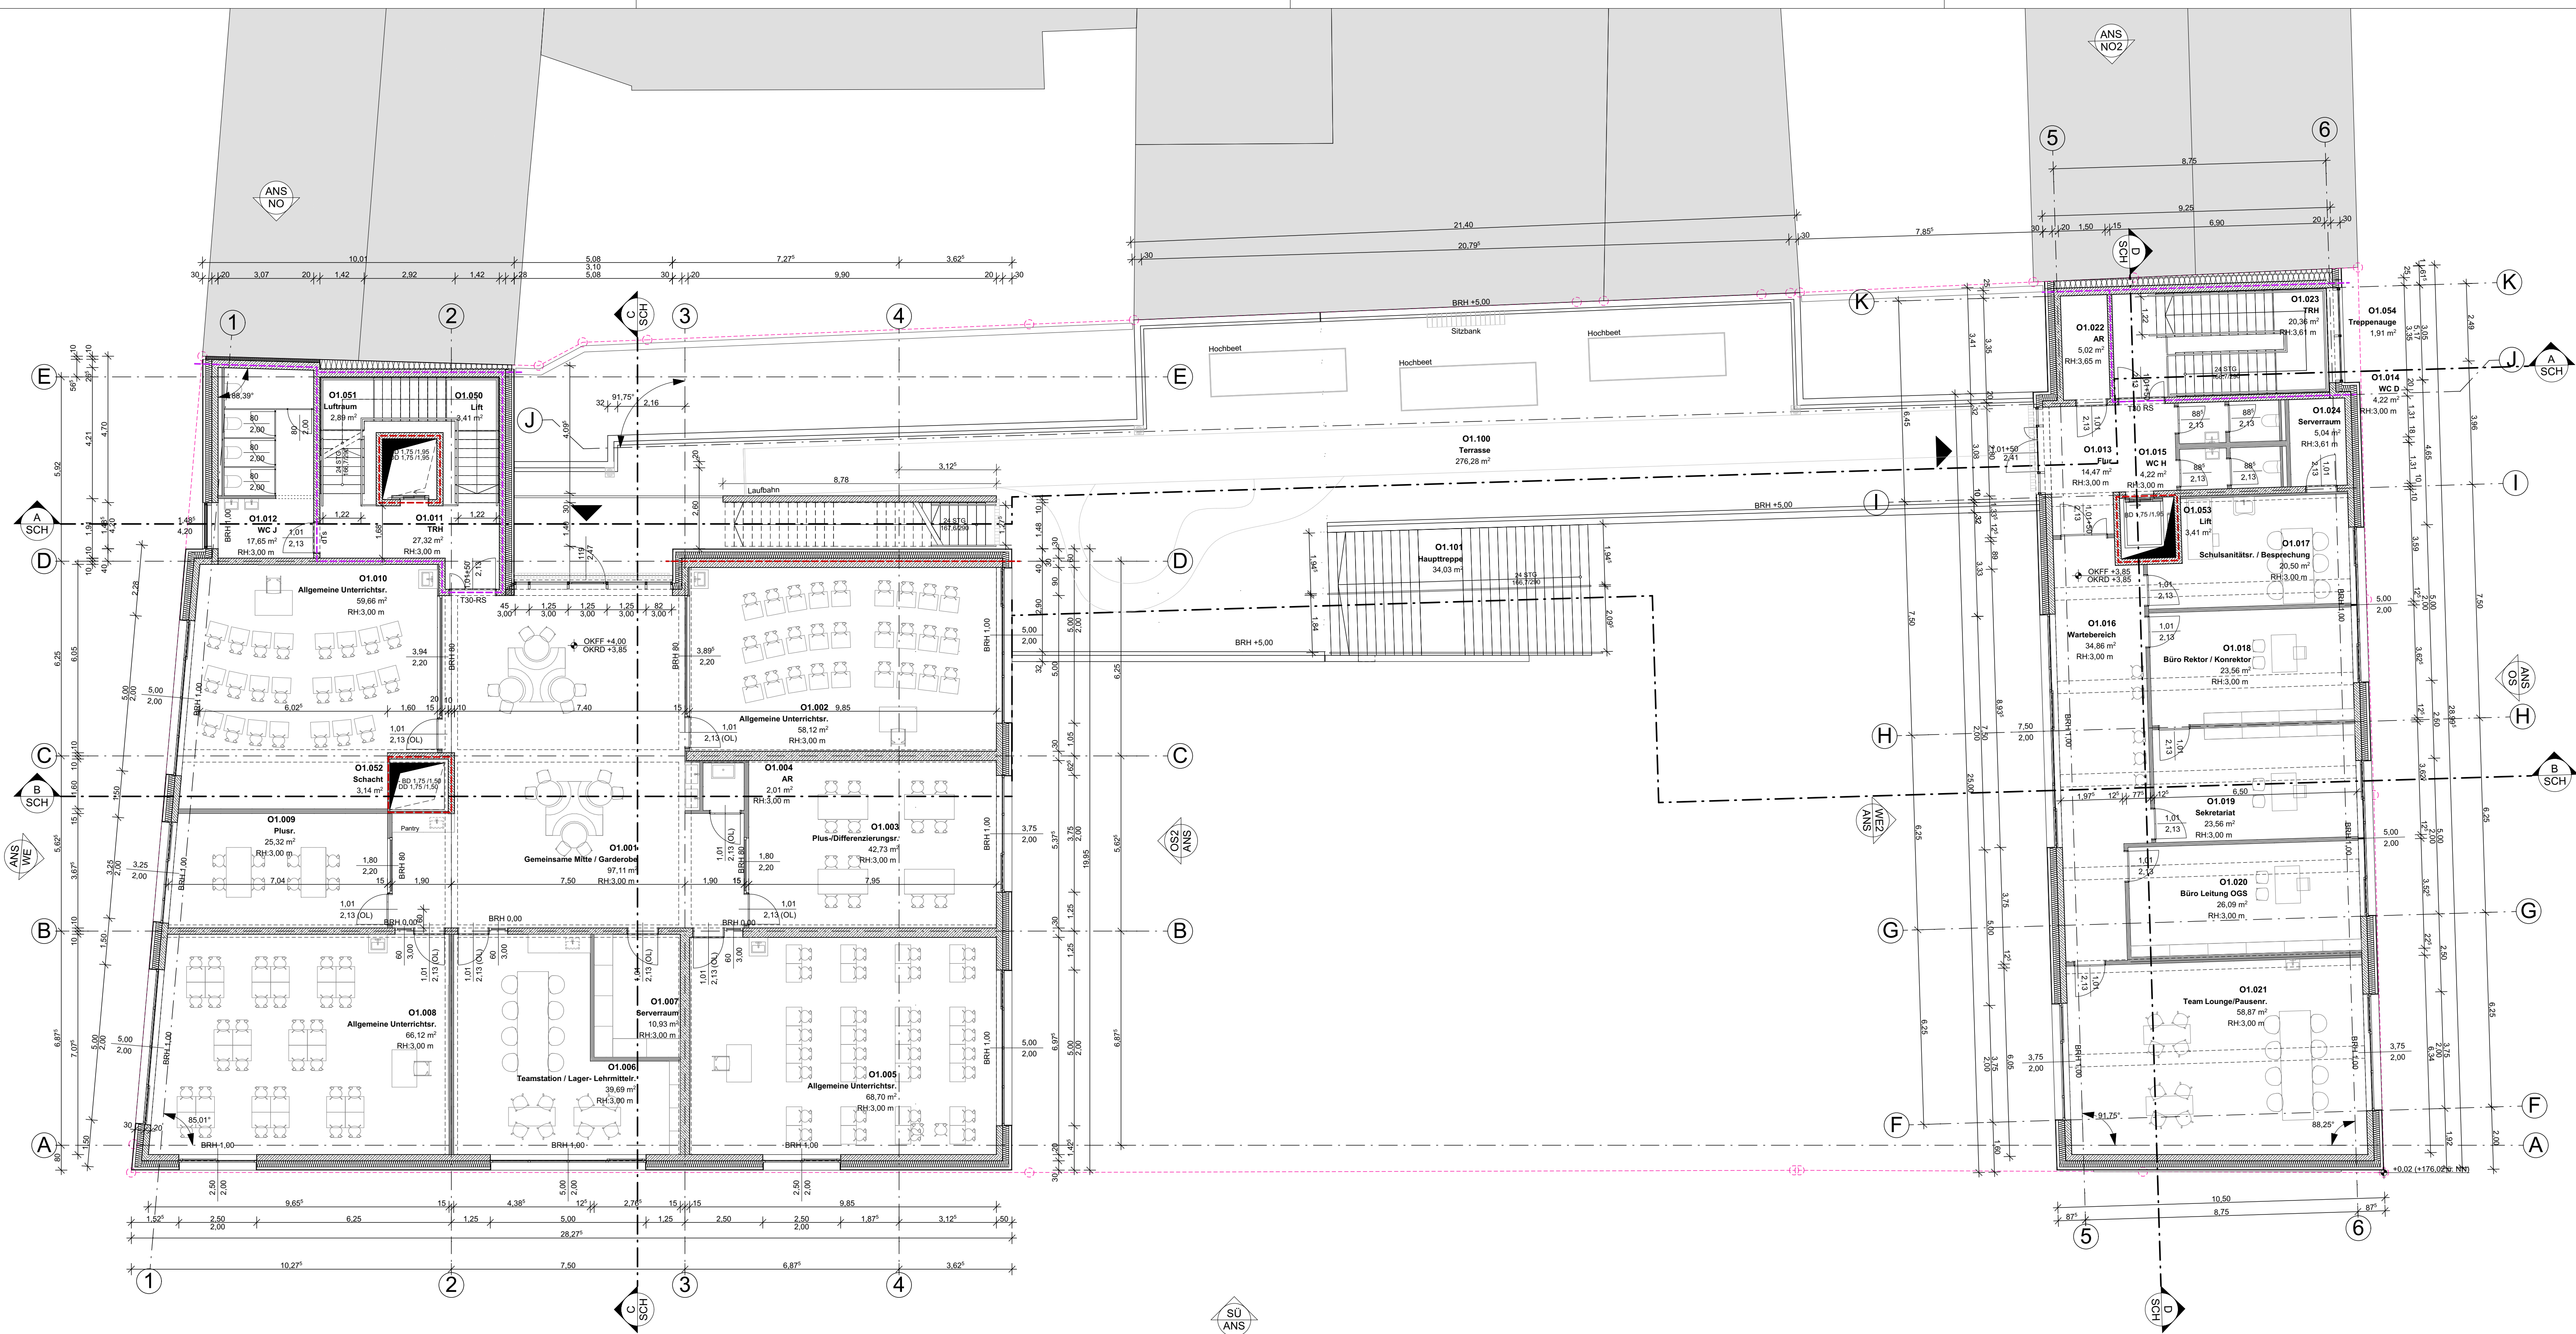

T90	Feuerbeständige Tür	Stahlbeton	Sichtbare Kanten und	Höhenkote fertig	A	Attika	B/H	BD, KB, FR
T90 RS	Feuerbeständige Tür	Magerbeton	sichtbare Umrisse von	Höhenkote roh	AD	Abgehängte Decke	B/H	DD, DA, KB, FR
T30	Feuerhemmende Tür	Fertigteile	verdeckte Kanten und	Fußbodensprung fertig	DO	Decken-Durchbruch	B/H	WS
T30 RS	Feuerhemmende Tür	Mauerwerk	verdeckte Umrisse von	Fußbodensprung roh	DF	Decken-Sprung	B/H	BA, WA
RS	Rauchschutztür	Trockenwand	Bauteile vor bzw. über	Deckensprung fertig	DSPR	Boden-Aussparung	B/H	WD
VDS	vollwandig, dicht und	Vorsatzschale	der Schnittebene	Höhenkote fertig	BD	Boden-Durchbruch	B/H	DE Dacheinlauf
dTs	selbstschließende Tür	Wärmedämmung weich	Achse	Höhenkote roh	FD	Fertig-Decke	B/H	BE Bodeneinlauf
RWA	Wärmeabzugsanlage	Wärmedämmung hart	Grundstücksgrenze	Vorderkante	FF	Fertig-Fußboden	B/H	NE Notablauf
F	Wandhydrant Typ F	extensiv Dachbegrünung			FR	Futterrohr	B/H	HNE Hauptniedr
F	Feuerlöscher	Kies			KB	Kernbohrung	B/H	
F	Drückmeldenopf	Sand			RD	Rohr-Decke	B/H	
F	Notausgang	Erdreich			RF	Roh-Fußboden	B/H	
F	Notausstiegfenster	opakes PR-Panel			UEBZ	Überzug	B/H	
F	Brandwand bzw. um	Eingang			LIZ	Unterzug	B/H	
F	Treppenhalle und deren				WA	Wand-Aussparung	B/H	
F	Ausgänge ins Freie				WD	Wand-Durchbruch	B/H	
F	(in Bauart Brandwand)						B/H	
F	Bauteile F90 Qualität						B/H	
F	Decke F90 Qualität						B/H	

Außenanlage symbolisch dargestellt!

GMW
Gebäudemanagement
der Stadt Wuppertal

Lise-Meiner-Str. 15-25
42119 Wuppertal

LIAG
architekten +
baumanagement

Königsgracht 97
2514 AK, Den Haag
Niederlande
+31(0)70-3507272
info@liag.nl

Neubau Ganztagsgrundschule
Gewerbeschulstr. 109, 42289 Wuppertal
Gemarkung Barmen, Flur 175, Flurstück 70


Genehmigungsplan

1. Obergeschoss

Masstab: 1:100, Blattgröße: A1, I-0342-1601, Datum: 13.07.2022, Blatt-Nr.: 03

M-16-00072_220713_4211_ANG_O1

geplant am: 2022-07-13 16:00 Uhr

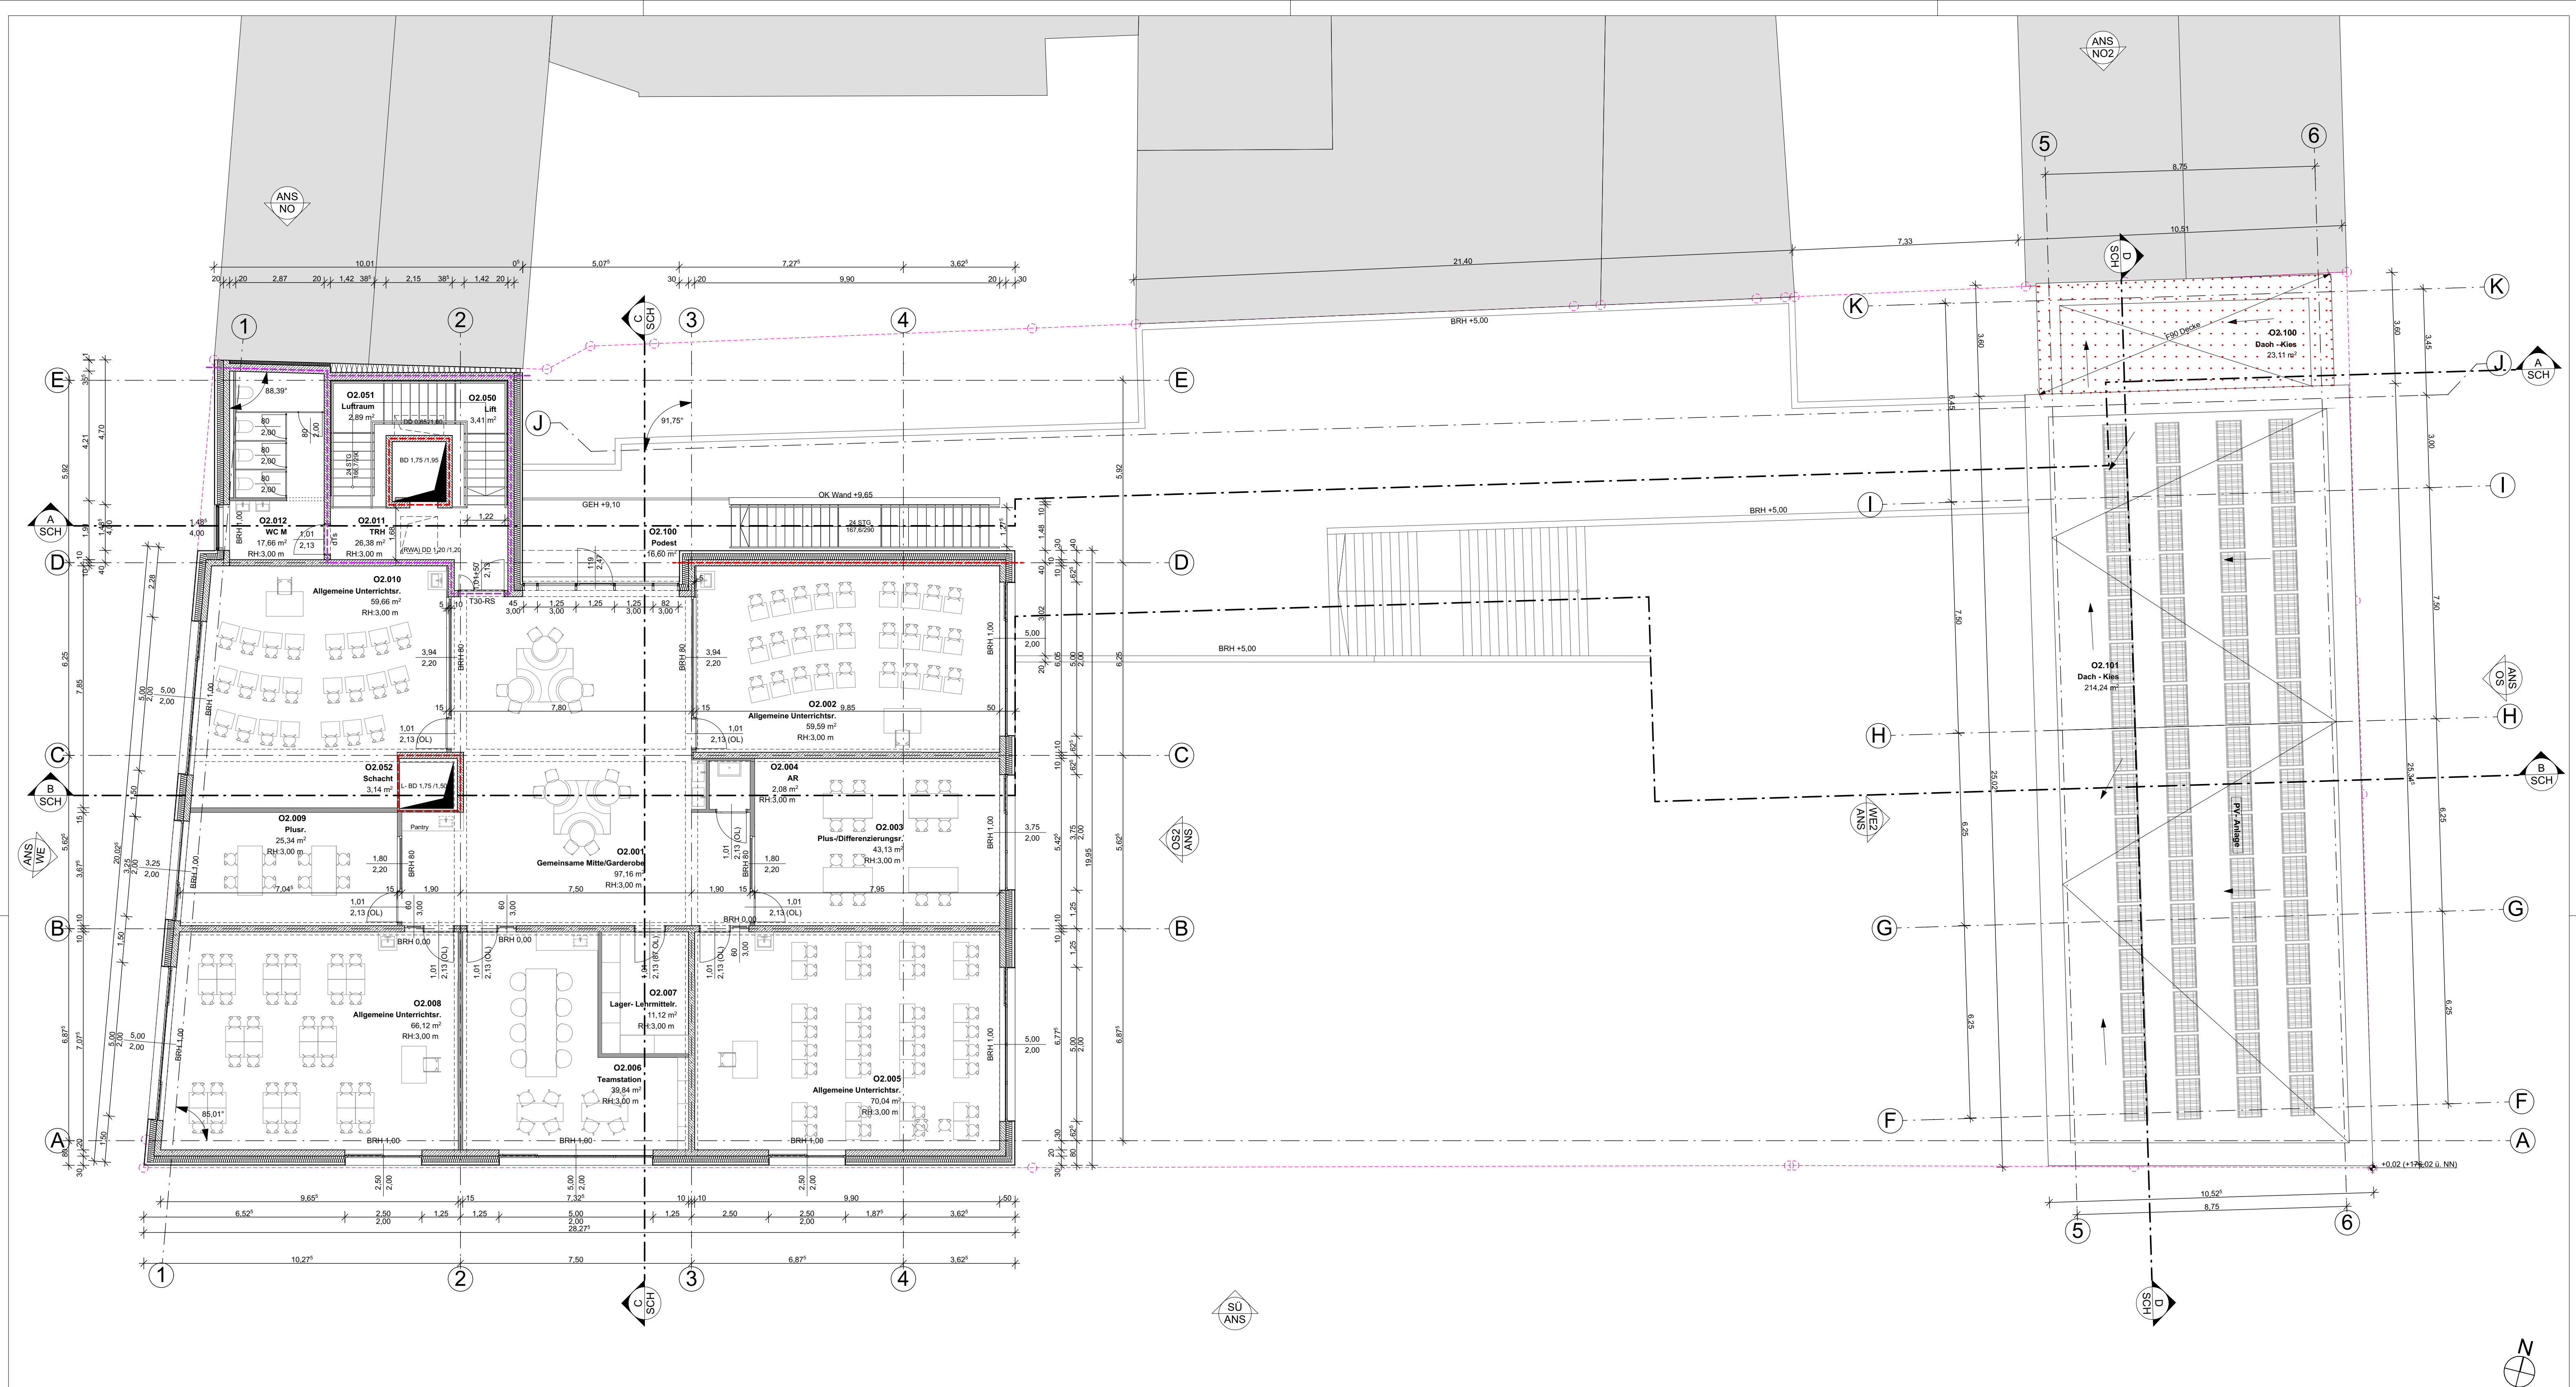

T90	Feuerbeständige Tür	Stahlbeton	Sichtbare Kanten und	Höhenkote fertig	A	Attika	B/H	BD, KB, FR
T90 RS	Feuerbeständige Tür	Magerbeton	sichtbare Umrissse von	Höhenkote roh	AD	Abgehängte Decke	B/H	DD, DA, KB, FR
T30	Feuerhemmende Tür	Fertigteil	verdeckte Kanten und	Fußbodensprung fertig	DD	Decken-Durchbruch	B/H	WS
T30 RS	Feuerhemmende Tür	Mauerwerk	verdeckte Umrissse von	Fußbodensprung roh	DF	Decken-Sprung	B/H	BA, WA
RS	Rauchschutztür	Trockenwand	Bauteile vor bzw. über	Deckensprung roh	DSPR	Boden-Aussparung	B/H	WD
VDS	vollwandig, dicht und	Vorsatzschale	der Schnittebene	Deckensprung fertig	BA	Fertig-Decke	B/H	DE Dacheinlauf
dTS	selbstschließende Tür	Wärmedämmung weich	Achse	Höhenkote fertig	BD	Fertig-Decke	B/H	BE Bodeneinlauf
RWA	Wärmeabzugsanlage	Wärmedämmung hart	Grundstücksgrenze	Höhenkote roh	FD	Fertig-Fußboden	B/H	NE Notablauf
	Wandhydrant Typ F	extensiv Dachbegrünung		Vorderkante	FF	Fertig-Fußboden	B/H	HNE Haupt Notablauf
	Feuerlöscher	Kies			FR	Fertig-Fußboden	B/H	
	Drückmeldenopf	Sand			RD	Rohrbohrung	B/H	
	Notausgang	Erdreich			RF	Rohrbohrung	B/H	
	Notausstiegfenster	opakes PR-Panel			UEBZ	Unterzug	B/H	
	Brandwand bzw. um	Eingang			WA	Wand-Aussparung	B/H	
	Ausgänge ins Freie				WD	Wand-Durchbruch	B/H	
	(in Bauart Brandwand)						B/H	
	Bauteile F90 Qualität						B/H	
	Decke F90 Qualität						B/H	

Außenanlage symbolisch dargestellt!

GMW
Gebäudemanagement
der Stadt Wuppertal

Lise-Meitner-Str. 15-25
42119 Wuppertal

Königsgracht 97
2514 AK, Den Haag
Niederlande
+31(0)70-3507272
info@liag.nl

Datum: _____
Unterschrift: _____

LIAG
architekten +
baumanagement

Neubau Ganztagsgrundschule
Gewerbeschulstr. 109, 42289 Wuppertal
Gemarkung Barmen, Flur 175, Flurstück 70

Genehmigungsplan


±0,00 = 175,00 d. NN

2. Obergeschoss

Maßstab	Blattgröße	Kostennummer	Datum	Blatt-Nr.
1:100	A1	I-0342-1601	13.07.2022	02

M-16-00072_220713_4211_ANG_02
geplant am 2022-07-13 16:01 Uhr

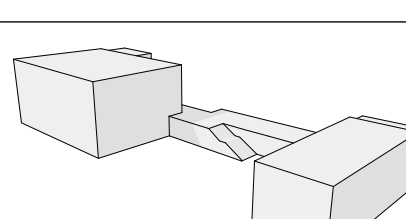

Außenanlage symbolisch dargestellt!!  Gesellschaftsmangement der Stadt Wuppertal Lise-Meitner-Str. 15-25 42119 Wuppertal					
 LIAG architekten + baumanagement Königsringgracht 97 2514 AK, Den Haag Niederlande +31(0)70-3507272 info@liag.nl					
Datum	Unterschrift:				
Datum	Unterschrift Produktmanager				
Neubau Ganztagsgrundschule Gewerbeschulstr. 109, 42289 Wuppertal Gemarkung Barmen, Flur 175, Flurstück 70					
Genehmigungsplan					
					
±0,00 = 176,00 z. NN					
Schnitte BB-DD					
Maßstab:	Bewb.:	Blattgröße:	Kontostammschlüssel:	Datum:	Blatt-Nr.:
1:100	DA	A1	I-0342-1601	13.07.2022	06
Datum:					
M-16-00072_220713_4211_ANS_B-D					
gezeichnet am: 2022-07-13 16:02 Uhr					