




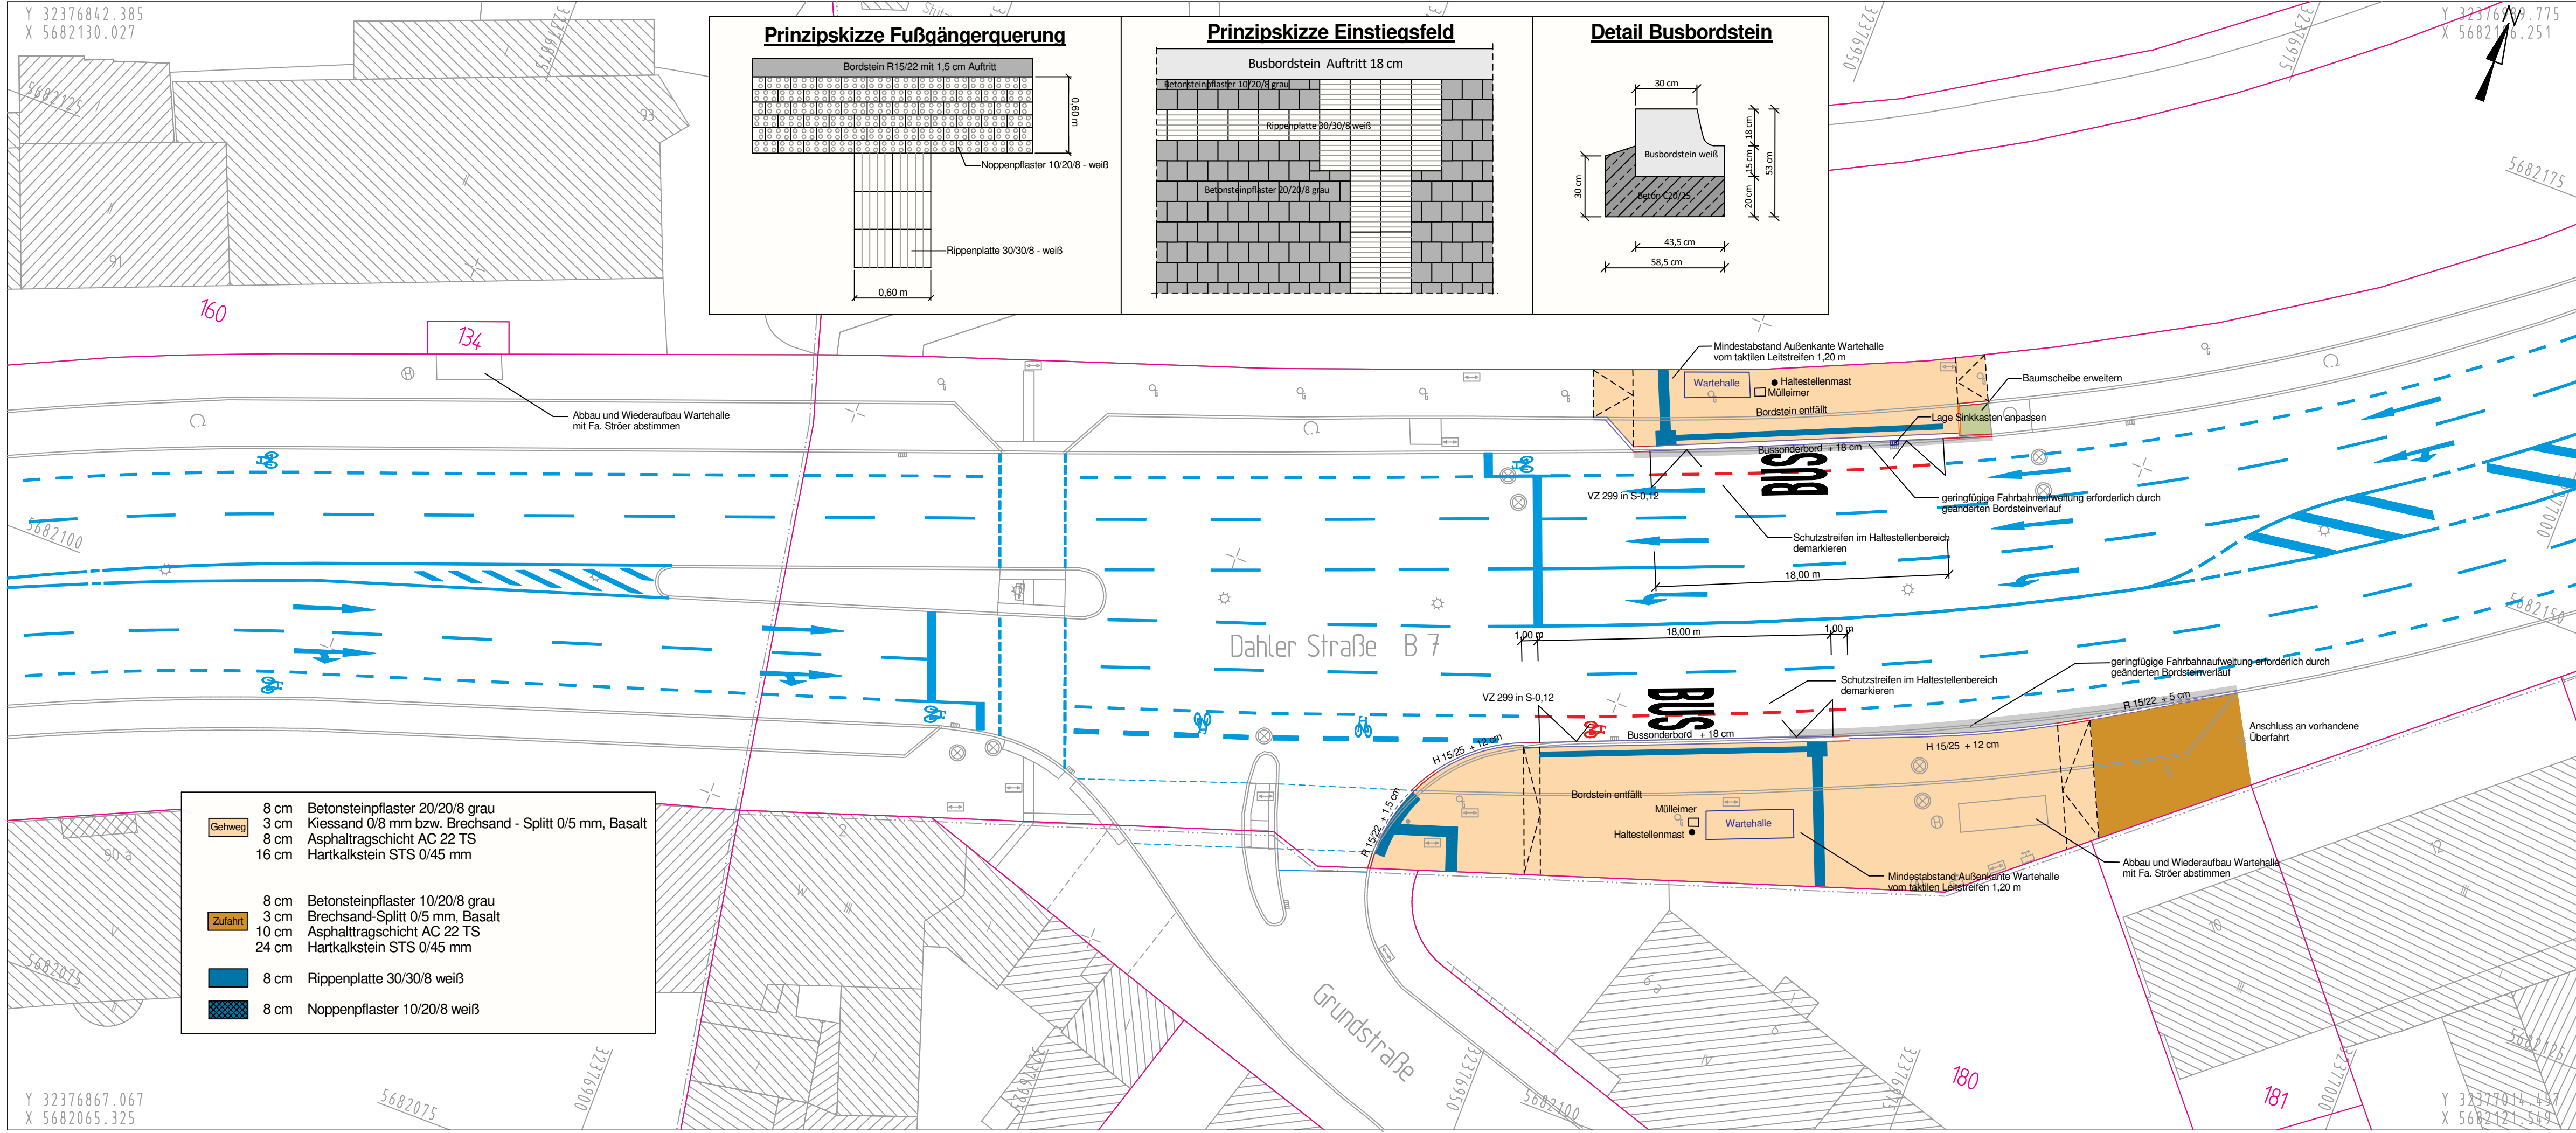



Prinzipskizze Fußgängerquerung

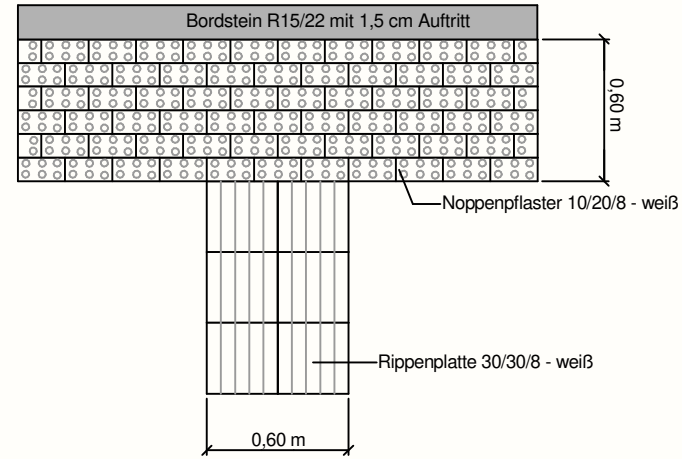

Prinzipskizze Einstiegsfeld

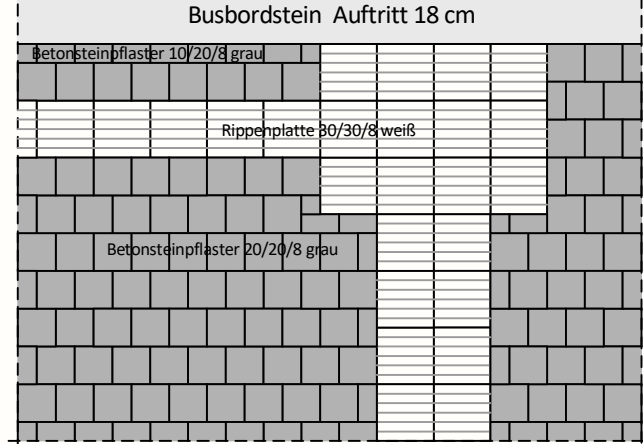

Detail Busbordstein

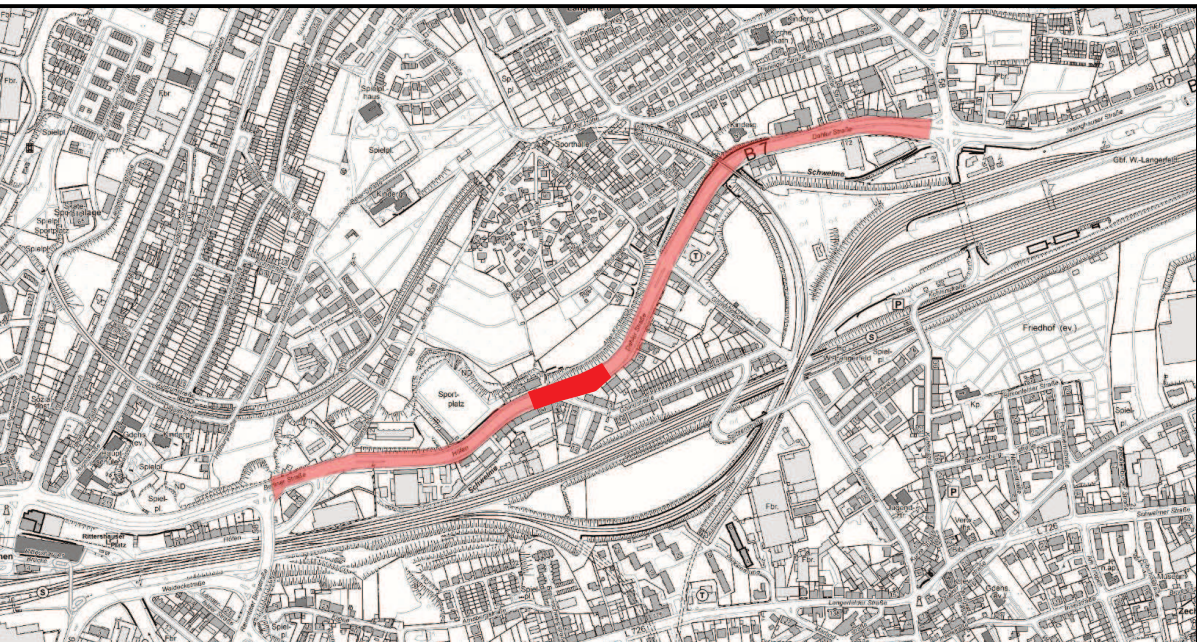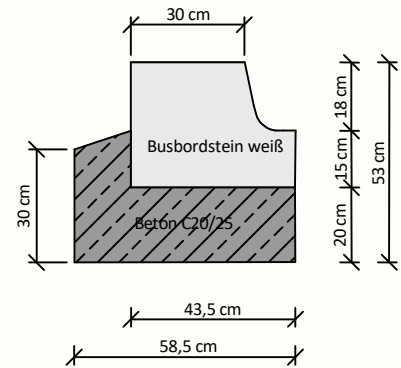

A	Bordsteinführung begradigt im Haltestellenbereich	21.11.2022	Golinski
Index	Änderung	Datum	erstellt gesehen

Bauherr:	bearbeitet/erstellt:
 Wuppertal Ressort Straßen und Verkehr Abteilung 104.5 - Straßen- und Verkehrsplanung Stadt Wuppertal, Johannes-Rau-Platz 1, 42275 Wuppertal	04.04.2022 / Golinski gesehen: / Stüben-Lierzer
	gesehen: / Dr. Betz

Ausfertigung: (....) Anlage: 6.2.

Geschäftsbereich 1 - Stadtentwicklung, Bauen, Verkehr, Umwelt Ressort Straßen und Verkehr		
Abteilung 104.5 Zur Ausführung genehmigt:	Abteilung 104.11 Anordnungs-Nr.: Die vorbezeichnete Maßnahme wird hiermit gem. § 45 (3) StVO angeordnet. Ich bitte die Maßnahme nach § 45 (5) StVO zu veranlassen. an 104. M.d.B. um Rückmeldung des Ausführungsdatums Wuppertal, den	Abteilung 104.3 Wuppertal, den

Projekt:	
Dahler Straße	
Planart:	Maßstab:
Lageplan	1:250
Bemerkung:	Weitergabe sowie Vervielfältigung dieser Unterlage, Verwertung und Mitteilung ihres Inhalts ist nicht gestattet, soweit nicht ausdrücklich zugestanden. Zuwendungen verpflichten zu Schadenersatz. Alle Rechte vorbehalten.
Geodätische Grundlagen: Lagefestpunktfeld: Netz 77 Höhenfestpunktfeld: NHN-Höhen	Auftragsnummer 102.01
O-3136/19A	