



Potentielle Standorte für Radabstellanlagen
Heckinghauser Straße - Abschnitt 1 (Standort 1)



Herausgeber:
Stadt Wuppertal
Ressort Vermessung, Katasteramt und Geodaten

Radabstellanlagen - Heckinghauser Straße - Abschnitt 1
104.54

Maßstab 1:1500


Erstellt am 04.08.2022

Dieser Ausdruck ist gesetzlich geschützt!

Vervielfältigungen, Umarbeiten, Veröffentlichungen oder die Weitergabe an Dritte nur mit Zustimmung des Herausgebers, ausgenommen Vervielfältigungen und Umarbeitungen zur innerbetrieblichen Verwendung bei Behörden oder zum eigenen Gebrauch.



Potentielle Standorte für Radabstellanlagen
Heckinghauser Straße - Abschnitt 2 (Standorte 2 - 4)

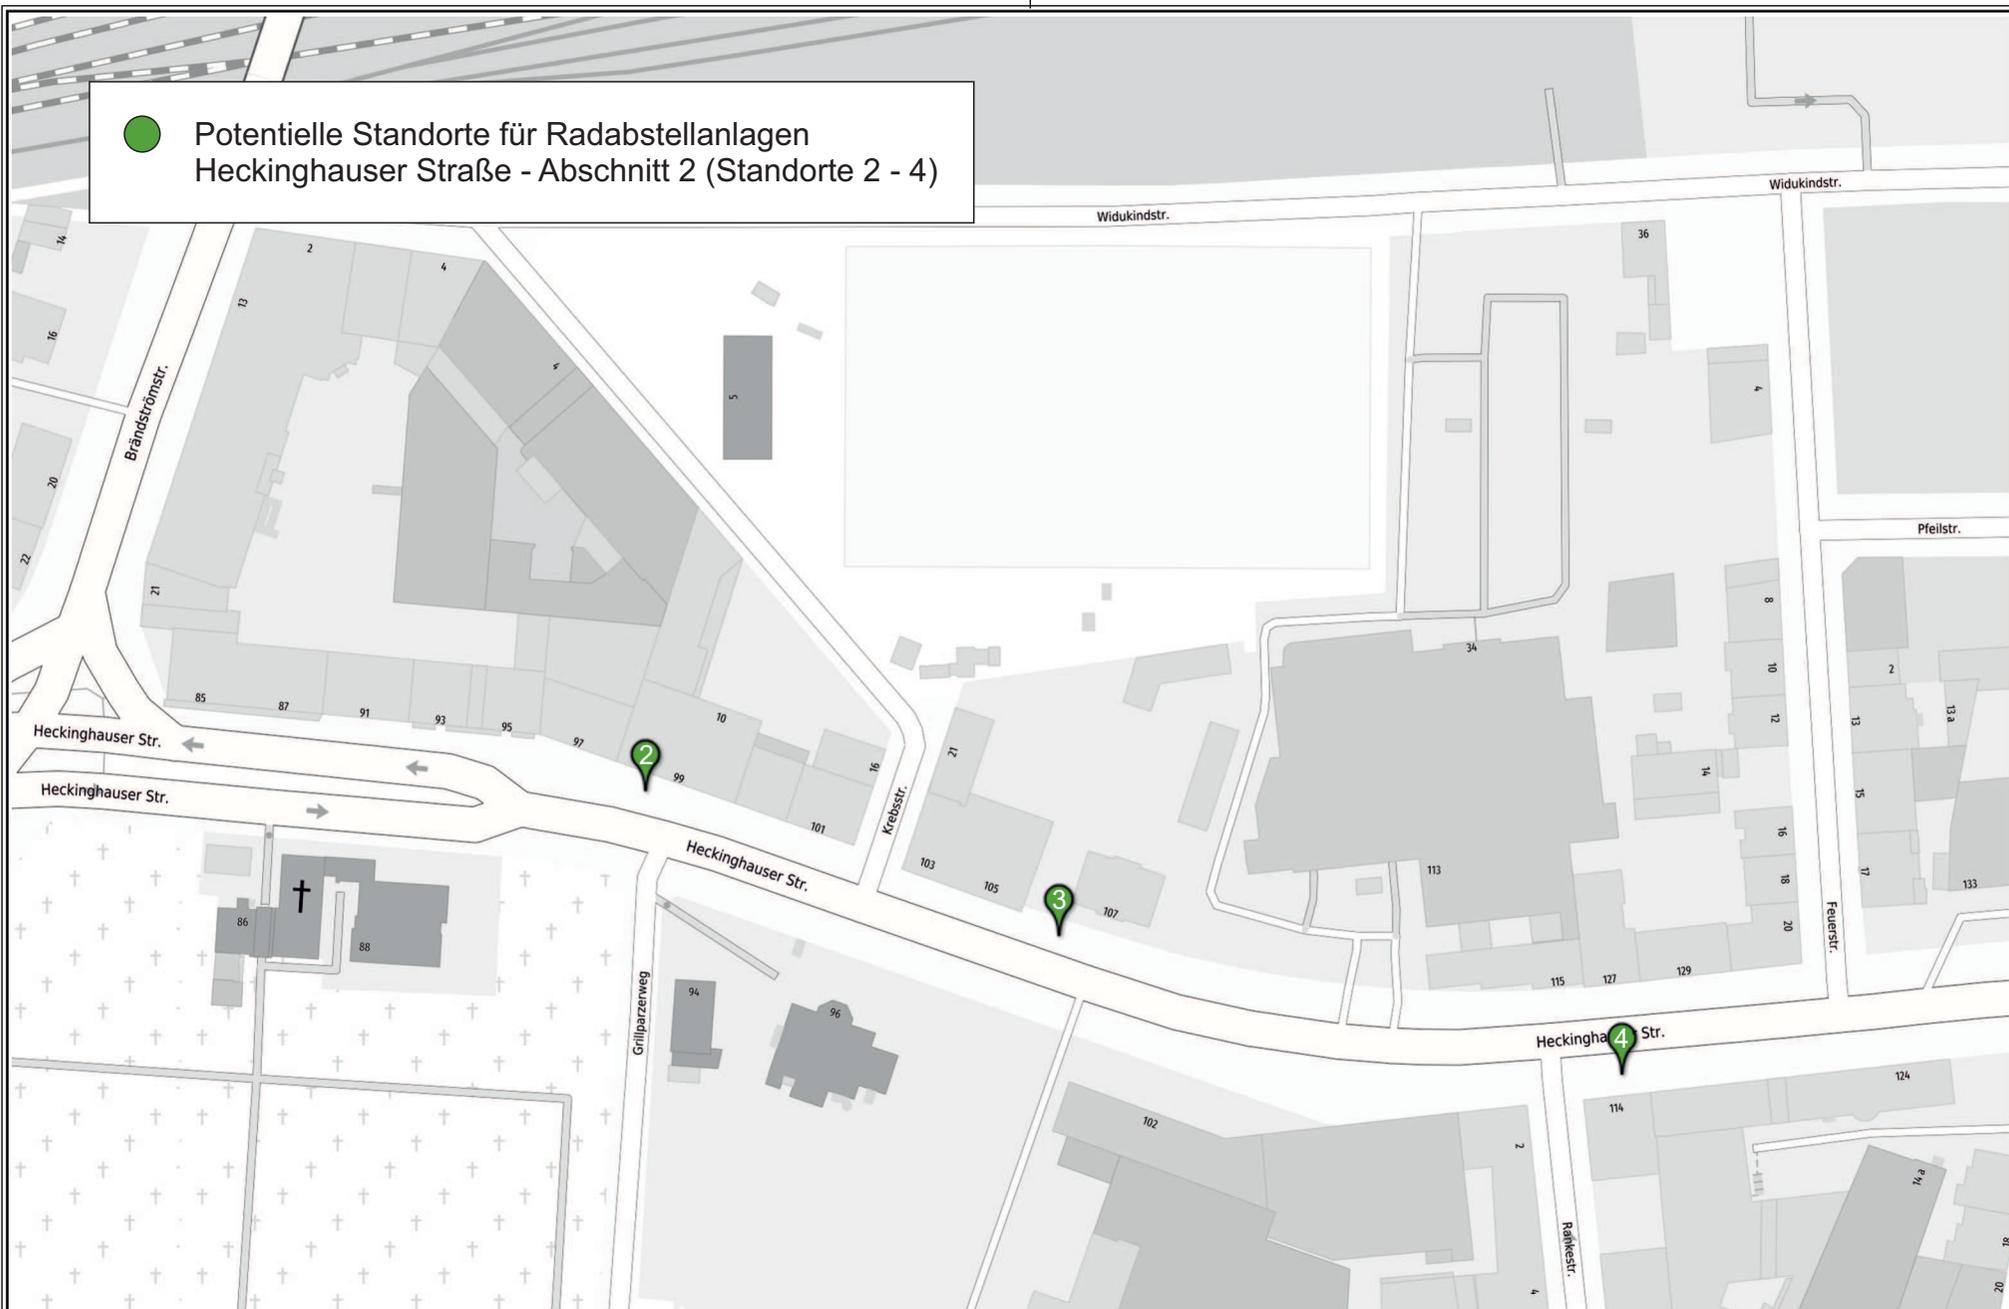

Herausgeber:
Stadt Wuppertal
Ressort Vermessung, Katasteramt und Geodaten

Radabstellanlagen - Heckinghauser Straße - Abschnitt 2
104.54

Maßstab 1:1500

Erstellt am 04.08.2022

Dieser Ausdruck ist gesetzlich geschützt!

Vervielfältigungen, Umarbeiten, Veröffentlichungen oder die Weitergabe an Dritte nur mit Zustimmung des Herausgebers, ausgenommen Vervielfältigungen und Umarbeitungen zur innerbetrieblichen Verwendung bei Behörden oder zum eigenen Gebrauch.



Potentielle Standorte für Radabstellanlagen
Heckinghauser Straße - Abschnitt 3 (Standorte 5 - 10)



Herausgeber:
Stadt Wuppertal
Ressort Vermessung, Katasteramt und Geodaten

Radabstellanlagen - Heckinghauser Straße - Abschnitt 3
104.54

Maßstab 1:1500

Erstellt am 05.08.2022


Dieser Ausdruck ist gesetzlich geschützt!

Vervielfältigungen, Umarbeiten, Veröffentlichungen oder die Weitergabe an Dritte nur mit Zustimmung des Herausgebers, ausgenommen Vervielfältigungen und Umarbeitungen zur innerbetrieblichen Verwendung bei Behörden oder zum eigenen Gebrauch.

Möglicher Standort 1:

Abstände:

- Bügel im 50°-Winkel zur Fahrbahn anordnen
- 140 cm zwischen den parallelliegenden Bügeln
- 70 cm Abstand zur Fahrbahn
- 150 cm Abstand zwischen Bügel 1 und Baumscheibe

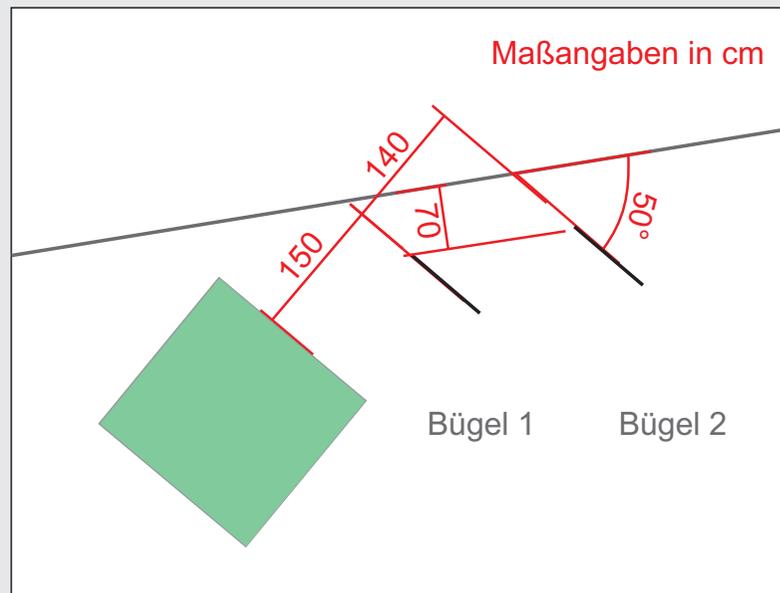

Herausgeber:
Stadt Wuppertal
Ressort Vermessung, Katasteramt und Geodaten

Radabstellanlagen - Heckinghauser Straße - Standort 1 (schräg gegenüber zu Hausnr. 12/14)
104.54

Maßstab 1:150
Erstellt am 05.08.2022

Dieser Ausdruck ist gesetzlich geschützt!

Vervielfältigungen, Umarbeiten, Veröffentlichungen oder die Weitergabe an Dritte nur mit Zustimmung des Herausgebers, ausgenommen Vervielfältigungen und Umarbeitungen zur innerbetrieblichen Verwendung bei Behörden oder zum eigenen Gebrauch.

Möglicher Standort 2:

Abstände:

- Bügel mittig innerhalb der Markierung orthogonal zur Fahrbahn anordnen
- 140 cm zwischen den parallelliegenden Bügeln
- 100 cm Abstand zwischen Bügeln und seitlicher Markierung
- 55 cm Abstand zur Fahrbahn


Schmalstrich: Breite - entsprechend des Parkstreifens
Länge - 340 cm

Beginn Schmalstrich: rechts neben der Einfahrt angrenzend an Markierung der Sperrfläche

Schmalstrich Breite 12 cm, weiß



 Schmalstrich Maßangaben in cm

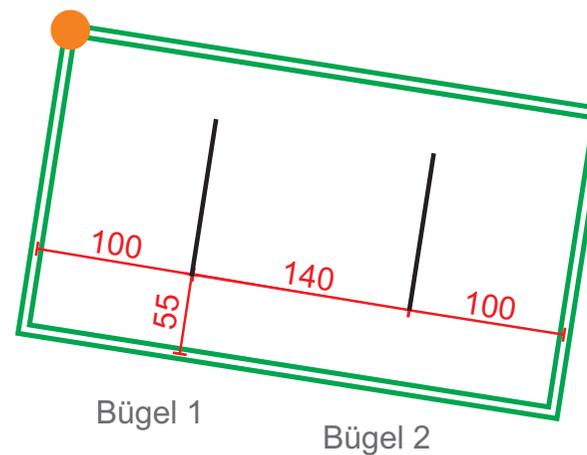

Herausgeber:
Stadt Wuppertal
Ressort Vermessung, Katasteramt und Geodaten

Radabstellanlagen - Heckinghauser Straße - Standort 2 (Höhe Hausnr. 99)
104.54

Maßstab 1:150
Erstellt am 05.08.2022

Dieser Ausdruck ist gesetzlich geschützt!

Vervielfältigungen, Umarbeiten, Veröffentlichungen oder die Weitergabe an Dritte nur mit Zustimmung des Herausgebers, ausgenommen Vervielfältigungen und Umarbeitungen zur innerbetrieblichen Verwendung bei Behörden oder zum eigenen Gebrauch.

Möglicher Standort 3:



Abstände:

- Bügel mittig innerhalb der Markierung im 55°-Winkel zur Fahrbahn anordnen
- 140 cm zwischen den parallelliegenden Bügeln,
Abstand zwischen den Bügelenden 170 cm
- 55 cm Abstand zur Fahrbahn

Schmalstrich: Breite - entsprechend des Parkstreifens
Länge - ca. 3,80 m

Beginn Schmalstrich: rechts neben der Einfahrt angrenzend an Einfahrt

Schmalstrich Breite 12 cm, weiß

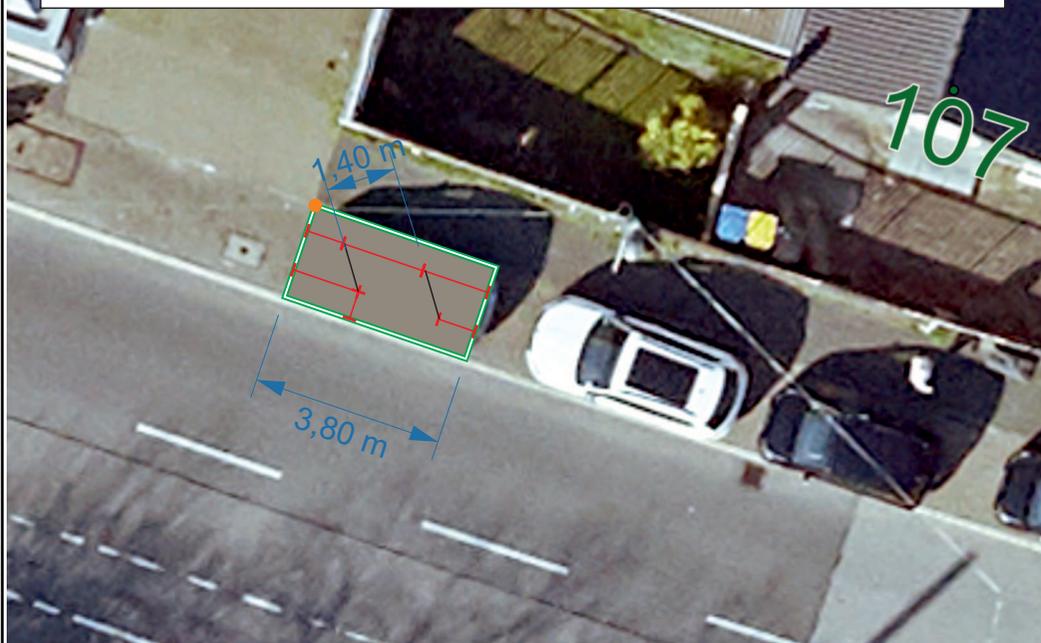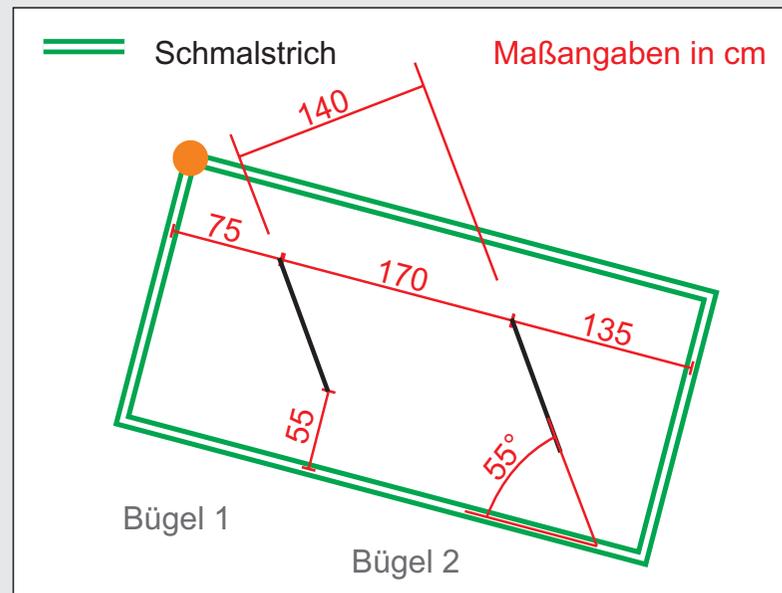

Herausgeber:
Stadt Wuppertal
Ressort Vermessung, Katasteramt und Geodaten

Radabstellanlagen - Heckinghauser Straße - Standort 3 (Höhe Hausnr. 107)

104.54

Maßstab 1:150

Erstellt am 05.08.2022

Dieser Ausdruck ist gesetzlich geschützt!

Vervielfältigungen, Umarbeiten, Veröffentlichungen oder die Weitergabe an Dritte nur mit Zustimmung des Herausgebers, ausgenommen Vervielfältigungen und Umarbeitungen zur innerbetrieblichen Verwendung bei Behörden oder zum eigenen Gebrauch.

Möglicher Standort 4:

Abstände:

- Bügel innerhalb der Markierung im 55°-Winkel zur Fahrbahn anordnen
- 140 cm zwischen den parallelliegenden Bügeln
- 50 cm Abstand zur Fahrbahn
- Bügel 1 mit 145 cm und 120 cm Abstand der Bügelenden zum Bord des Parkstreifens


Schmalstrich: Breite - entsprechend des Parkstreifens
Länge - 490 cm

Beginn Schmalstrich: ab Beginn des Parkstreifens

Schmalstrich Breite 12 cm, weiß



 Schmalstrich Maßangaben in cm

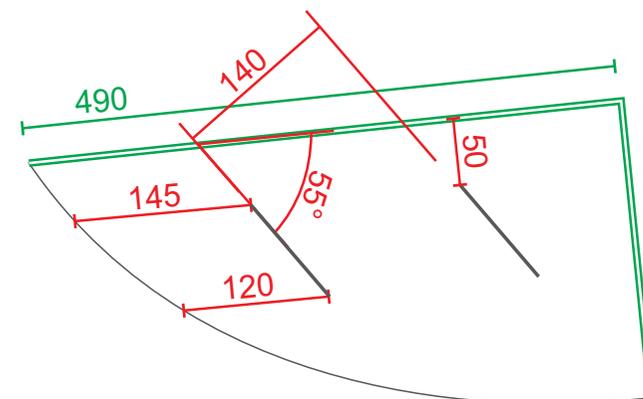

Bügel 1

Bügel 2



Herausgeber:
Stadt Wuppertal
Ressort Vermessung, Katasteramt und Geodaten

Radabstellanlagen - Heckinghauser Straße - Standort 4 (Höhe Hausnr. 114)

104.54

Maßstab 1:150

Erstellt am 05.08.2022

Dieser Ausdruck ist gesetzlich geschützt!

Vervielfältigungen, Umarbeiten, Veröffentlichungen oder die Weitergabe an Dritte nur mit Zustimmung des Herausgebers, ausgenommen Vervielfältigungen und Umarbeitungen zur innerbetrieblichen Verwendung bei Behörden oder zum eigenen Gebrauch.

Möglicher Standort 5:



Abstände:

- Bügel innerhalb der Markierung im 55°-Winkel zur Fahrbahn anordnen
- 140 cm zwischen den parallelliegenden Bügeln
- 60 cm Abstand zur Fahrbahn
- Bügel 1 mit ca. 80 cm und 200 cm Abstand der Bügelenden zum Bord des Parkstreifens

Schmalstrich: Breite - entsprechend des Parkstreifens
Länge - ca. 470 cm

Beginn Schmalstrich: ab Beginn des Parkstreifens

Schmalstrich Breite 12 cm, weiß

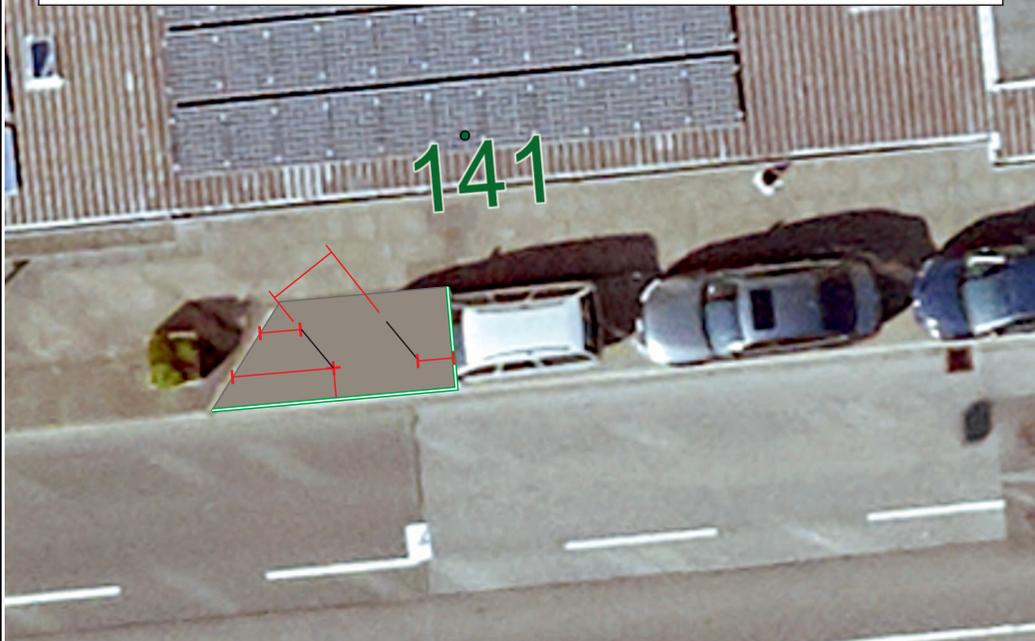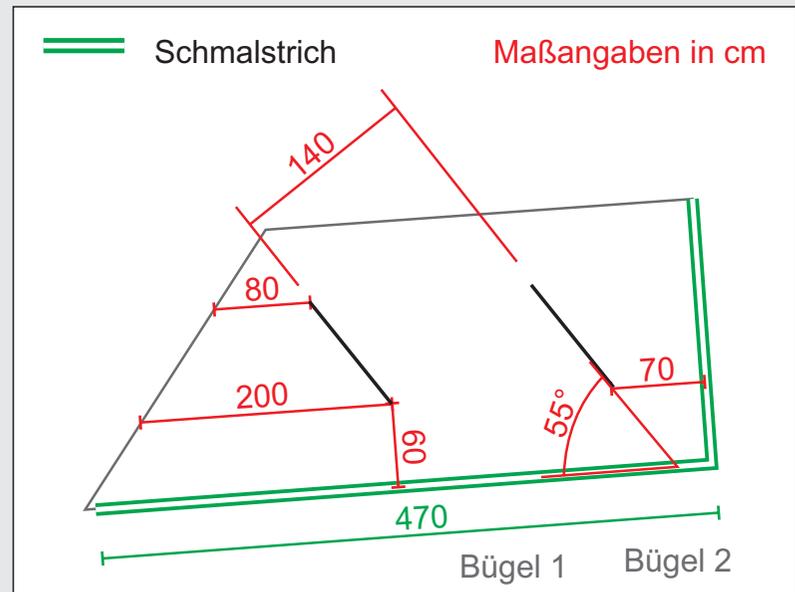

Herausgeber:
Stadt Wuppertal
Ressort Vermessung, Katasteramt und Geodaten

Radabstellanlagen - Heckinghauser Straße - Standort 5 (Höhe Hausnr. 141)

104.54

Maßstab 1:150

Erstellt am 05.08.2022

Dieser Ausdruck ist gesetzlich geschützt!

Vervielfältigungen, Umarbeiten, Veröffentlichungen oder die Weitergabe an Dritte nur mit Zustimmung des Herausgebers, ausgenommen Vervielfältigungen und Umarbeitungen zur innerbetrieblichen Verwendung bei Behörden oder zum eigenen Gebrauch.

Möglicher Standort 6:




Abstände:

- Bügel mittig innerhalb der Markierung im 55°-Winkel zur Fahrbahn anordnen
- 140 cm zwischen den parallelliegenden Bügeln
- Bügel mit 55 cm Abstand zur Fahrbahn
- Bügel 1 mit 60 cm und 120 cm zur Markierung
-

Schmalstrich: Breite - entsprechend des Parkstreifens
Länge - Bereich zwischen Poller und Schacht

Schmalstrich Breite 12 cm, weiß

- Vorhandene Poller bitte mit rot/weiß reflektierender Folie ausstatten.

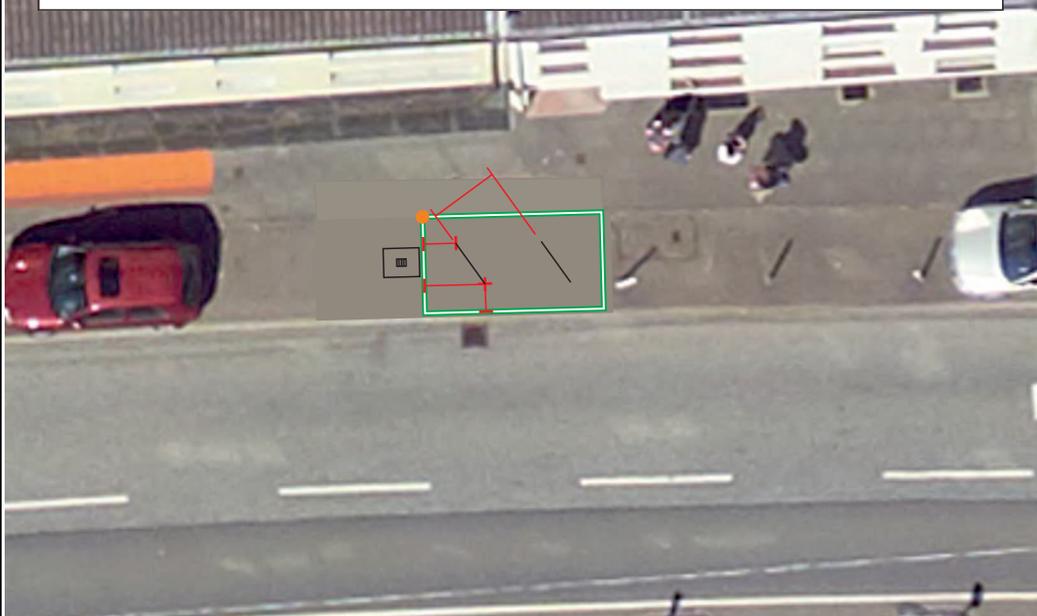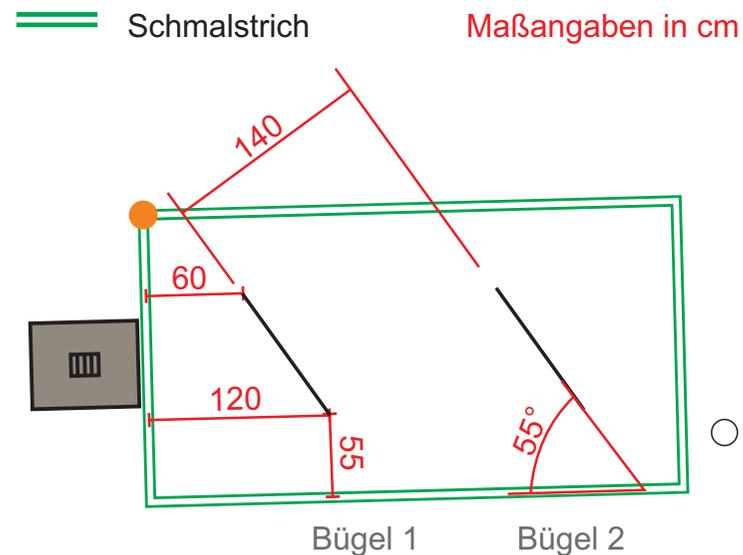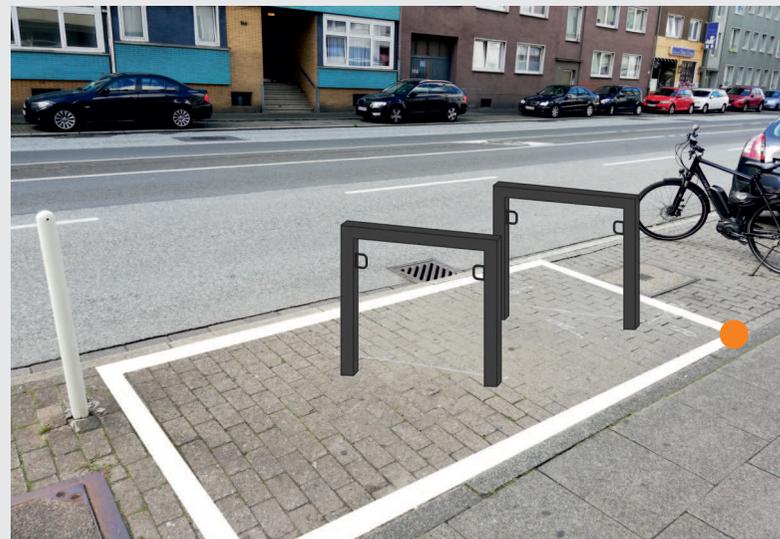

Herausgeber:
Stadt Wuppertal
Ressort Vermessung, Katasteramt und Geodaten

Radabstellanlagen - Heckinghauser Straße - Standort 6 (Höhe Hausnr. 155)

104.54

Maßstab 1:150

Erstellt am 23.10.2020

Dieser Ausdruck ist gesetzlich geschützt!

Vervielfältigungen, Umarbeiten, Veröffentlichungen oder die Weitergabe an Dritte nur mit Zustimmung des Herausgebers, ausgenommen Vervielfältigungen und Umarbeitungen zur innerbetrieblichen Verwendung bei Behörden oder zum eigenen Gebrauch.

Möglicher Standort 7:

Abstände:


- Bügel auf mittlerer Breite des Parkstreifens und parallel zur Fahrbahn anordnen
- 140 cm zwischen den Bügeln
- je 80 cm Abstand zur seitlichen Markierung

Beschilderung:

- Richtzeichen 314-10 (Parken links) mit Zusatzzeichen 1010-52 (Fahrrad) und Richtzeichen 314-20 (Parken rechts) mit Zusatzzeichen 1010-62 (Krad) aufstellen

Schmalstrich: Breite - entsprechend des Parkstreifens
Länge - 600 cm für KRAD und 500 cm für
Fahrradparken


Beginn Schmalstrich: ab Beginn des Parkstreifens

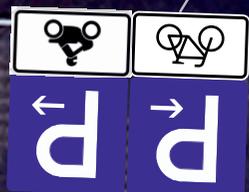

152

 Schmalstrich

Maßangaben in cm

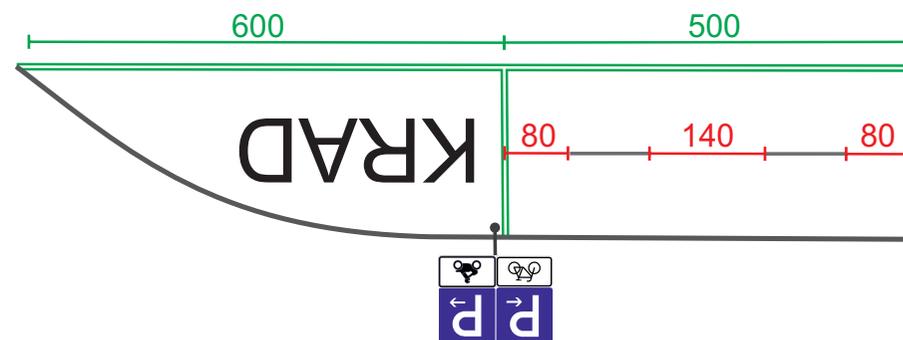

Herausgeber:
Stadt Wuppertal
Ressort Vermessung, Katasteramt und Geodaten

Radabstellanlagen - Heckinghauser Straße - Standort 7 (Höhe Hausnr. 152)

104.54

Maßstab 1:150

Erstellt am 05.08.2022

Dieser Ausdruck ist gesetzlich geschützt!

Vervielfältigungen, Umarbeiten, Veröffentlichungen oder die Weitergabe an Dritte nur mit Zustimmung des Herausgebers, ausgenommen Vervielfältigungen und Umarbeitungen zur innerbetrieblichen Verwendung bei Behörden oder zum eigenen Gebrauch.

Möglicher Standort 8:


Abstände:

- Bügel innerhalb der Markierung im 45°-Winkel zur Fahrbahn anordnen
- 140 cm zwischen den parallelliegenden Bügeln
- Bügel mit 65 cm Abstand zur Fahrbahn
- Bügel 1 mit ca. 120 cm und 170 cm zum Bord
-


Schmalstrich: Breite - entsprechend des Parkstreifens
Länge - 600 cm

Beginn Schmalstrich: ab Beginn des Parkstreifens

Schmalstrich Breite 12 cm, weiß

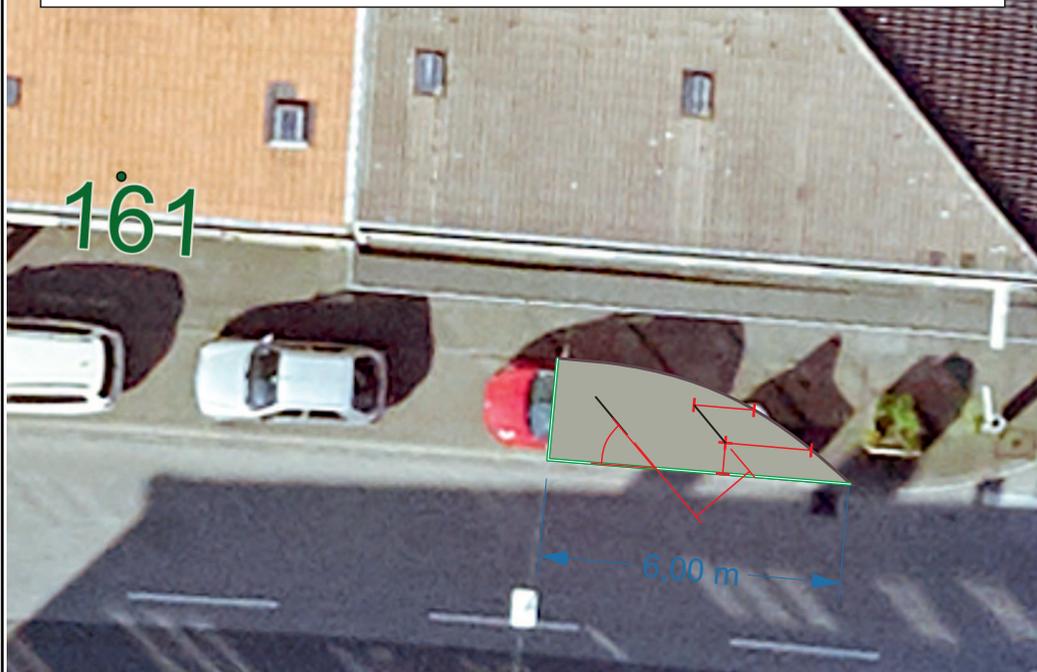

 Schmalstrich Maßangaben in cm

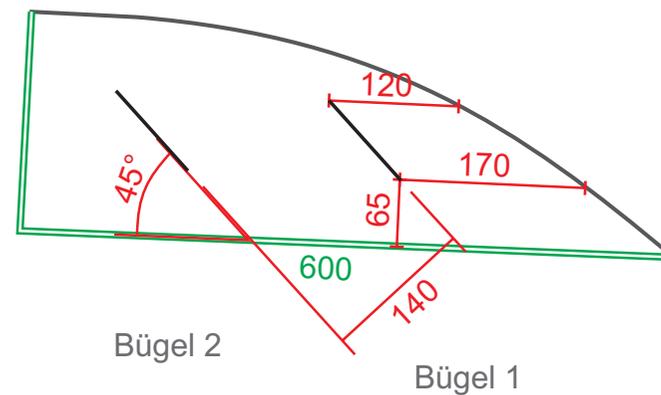

Herausgeber:
Stadt Wuppertal
Ressort Vermessung, Katasteramt und Geodaten

Radabstellanlagen - Heckinghauser Straße - Standort 8 (Ecke Hausnr. 161 / Hunsrückstr. 14)
104.54

Maßstab 1:150
Erstellt am 05.08.2022

Dieser Ausdruck ist gesetzlich geschützt!

Vervielfältigungen, Umarbeiten, Veröffentlichungen oder die Weitergabe an Dritte nur mit Zustimmung des Herausgebers, ausgenommen Vervielfältigungen und Umarbeitungen zur innerbetrieblichen Verwendung bei Behörden oder zum eigenen Gebrauch.

Möglicher Standort 9:

Abstände:

- Bügel innerhalb der Markierung im 45°-Winkel zum Bord anordnen
- 140 cm zwischen den parallelliegenden Bügeln
- Bügel 1 mit 50 cm u. Bügel 2 mit 60 cm Abstand zur Fahrbahn
- Bügel 1 ca. 120 cm und 230 cm Abstand zum Bord
-

Schmalstrich: Breite - entsprechend des Parkstreifens
Länge - 700 cm

Beginn Schmalstrich: ab Beginn des Parkstreifens

Schmalstrich Breite 12 cm, weiß




171

173

 Schmalstrich

Maßangaben in cm

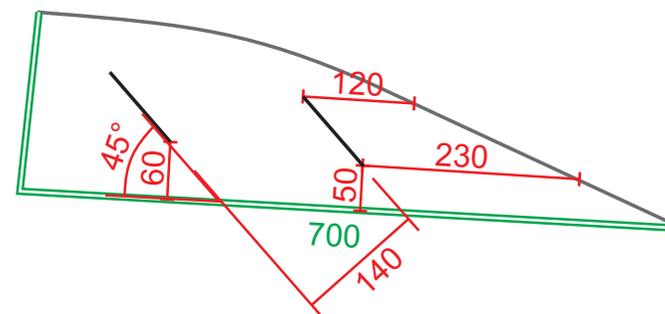

Bügel 2

Bügel 1



Herausgeber:
Stadt Wuppertal
Ressort Vermessung, Katasteramt und Geodaten

Radabstellanlagen - Heckinghauser Straße - Standort 9 (Höhe Hausnr. 173)

104.54

Maßstab 1:150

Erstellt am 05.08.2022


Dieser Ausdruck ist gesetzlich geschützt!

Vervielfältigungen, Umarbeiten, Veröffentlichungen oder die Weitergabe an Dritte nur mit Zustimmung des Herausgebers, ausgenommen Vervielfältigungen und Umarbeitungen zur innerbetrieblichen Verwendung bei Behörden oder zum eigenen Gebrauch.

Möglicher Standort 10:

Abstände:

- Bügel mit 100 cm Abstand parallel zur Begrenzung der Grünfläche
- Bügelmitte auf Höhe der Mitte der Grünflächen-Begrenzung

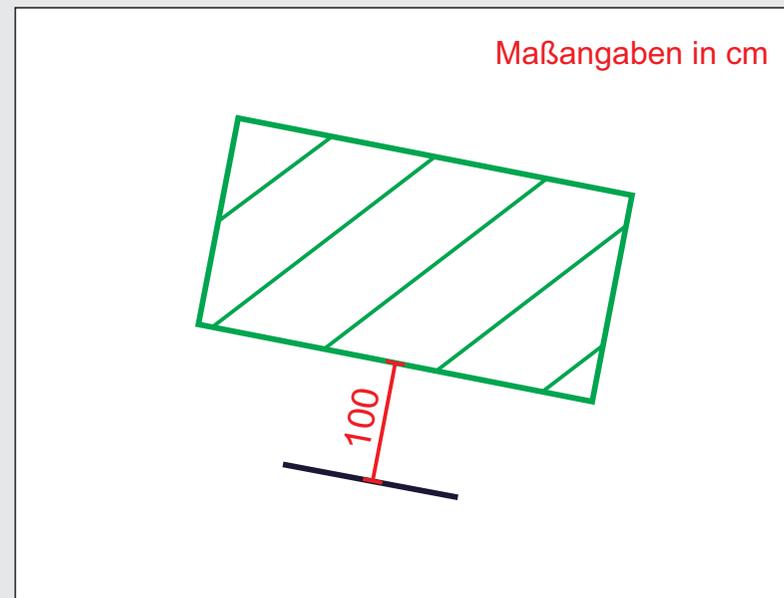

Herausgeber:
Stadt Wuppertal
Ressort Vermessung, Katasteramt und Geodaten

Radabstellanlagen - Heckinghauser Straße - Standort 10 (Waldeckstraße Höhe Hausnr. 2)

104.54

Maßstab 1:150

Erstellt am 11.01.2021

Dieser Ausdruck ist gesetzlich geschützt!

Vervielfältigungen, Umarbeiten, Veröffentlichungen oder die Weitergabe an Dritte nur mit Zustimmung des Herausgebers, ausgenommen Vervielfältigungen und Umarbeitungen zur innerbetrieblichen Verwendung bei Behörden oder zum eigenen Gebrauch.