


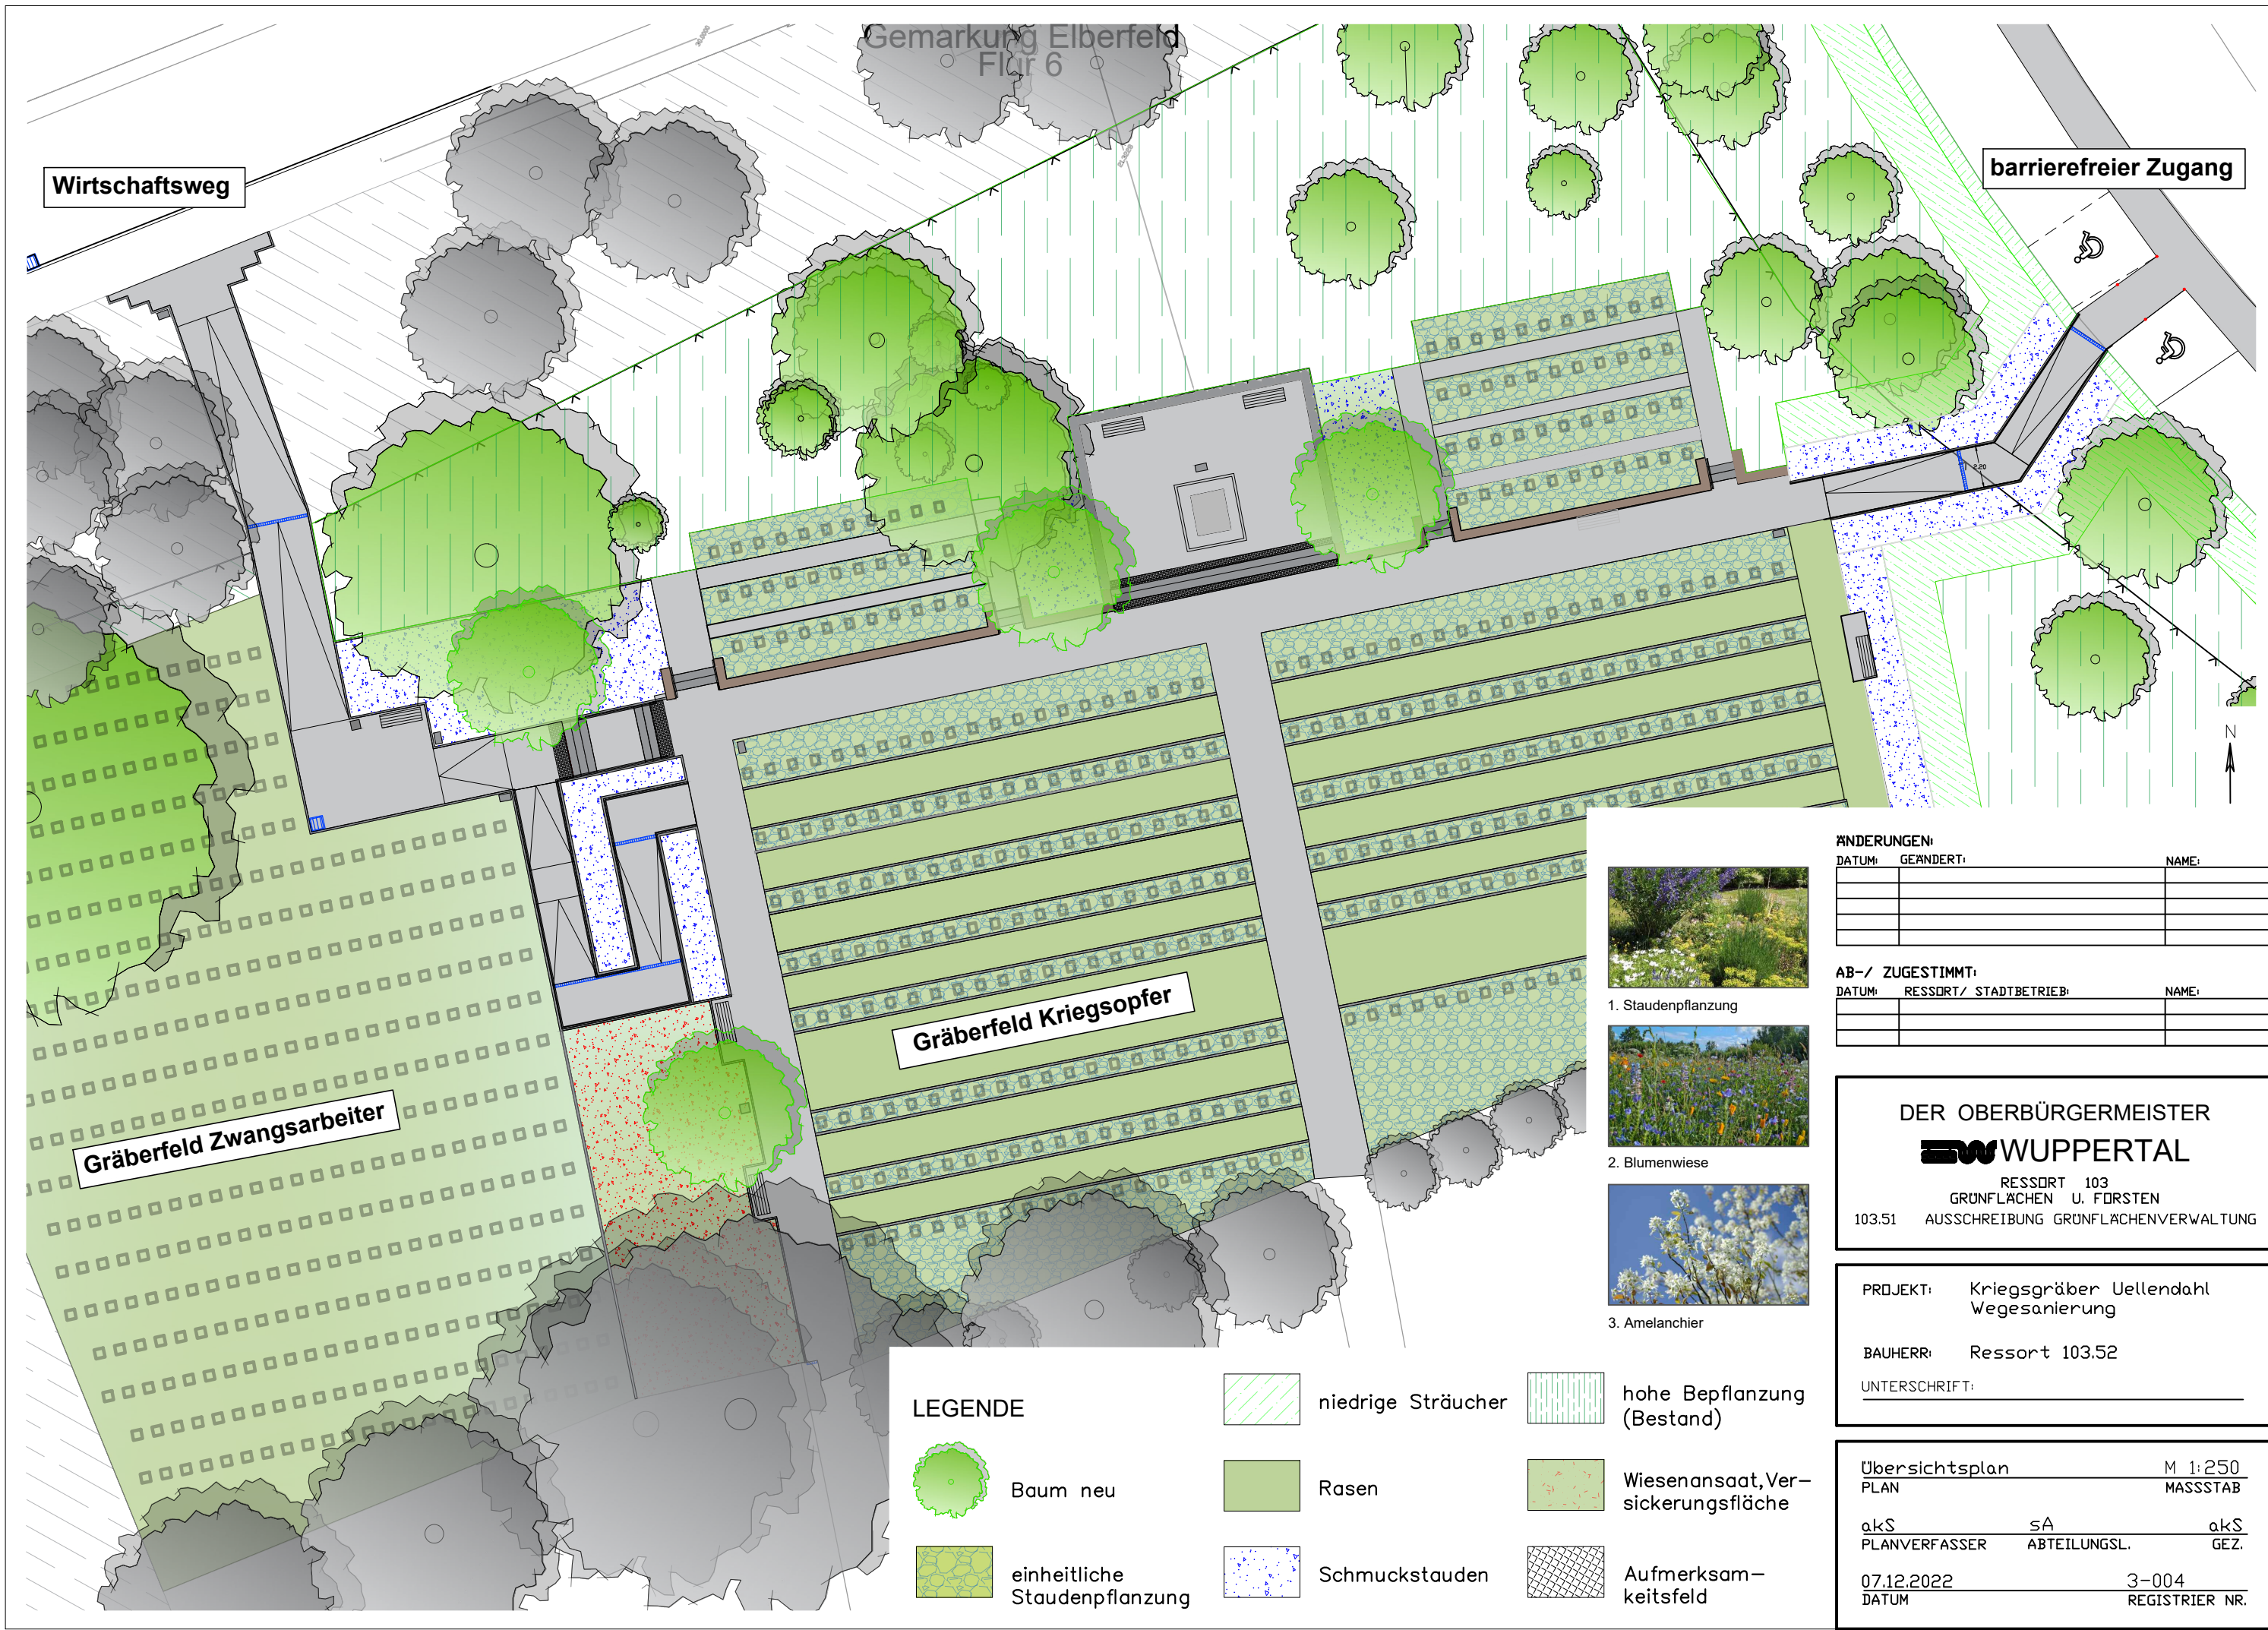

Wirtschaftsweg

Gemarkung Elberfeld
Flur 6

barrierefreier Zugang

Gräberfeld Kriegsoffer

Gräberfeld Zwangsarbeiter


LEGENDE



Baum neu




einheitliche
Staudenpflanzung

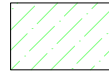


niedrige Sträucher




Rasen

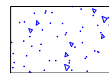


Schmuckstauden

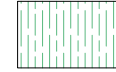

hohe Bepflanzung
(Bestand)

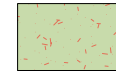

Wiesenansaat, Ver-
sickerungsfläche

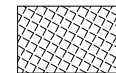

Aufmerksam-
keitsfeld



1. Staudenpflanzung



2. Blumenwiese



3. Amelanchier

ÄNDERUNGEN:

DATUM:	GEÄNDERT:	NAME:

AB-/ ZUGESTIMMT:

DATUM:	RESSORT/ STADTBETRIEB:	NAME:

DER OBERBÜRGERMEISTER

SW WUPPERTAL

RESSORT 103
GRÜNFLÄCHEN U. FÖRSTEN
103.51 AUSSCHREIBUNG GRÜNFLÄCHENVERWALTUNG

PROJEKT: Kriegsgräber Uellendahl
Wegesaniierung

BAUHERR: Ressort 103.52

UNTERSCHRIFT: _____

Übersichtsplan M 1:250
PLAN MASSSTAB

akS sA akS
PLANVERFASSER ABTEILUNGSL. GEZ.

07.12.2022 3-004
DATUM REGISTRIER NR.