


Wundertal | Sonnborner Straße 19. - 21.05.2023

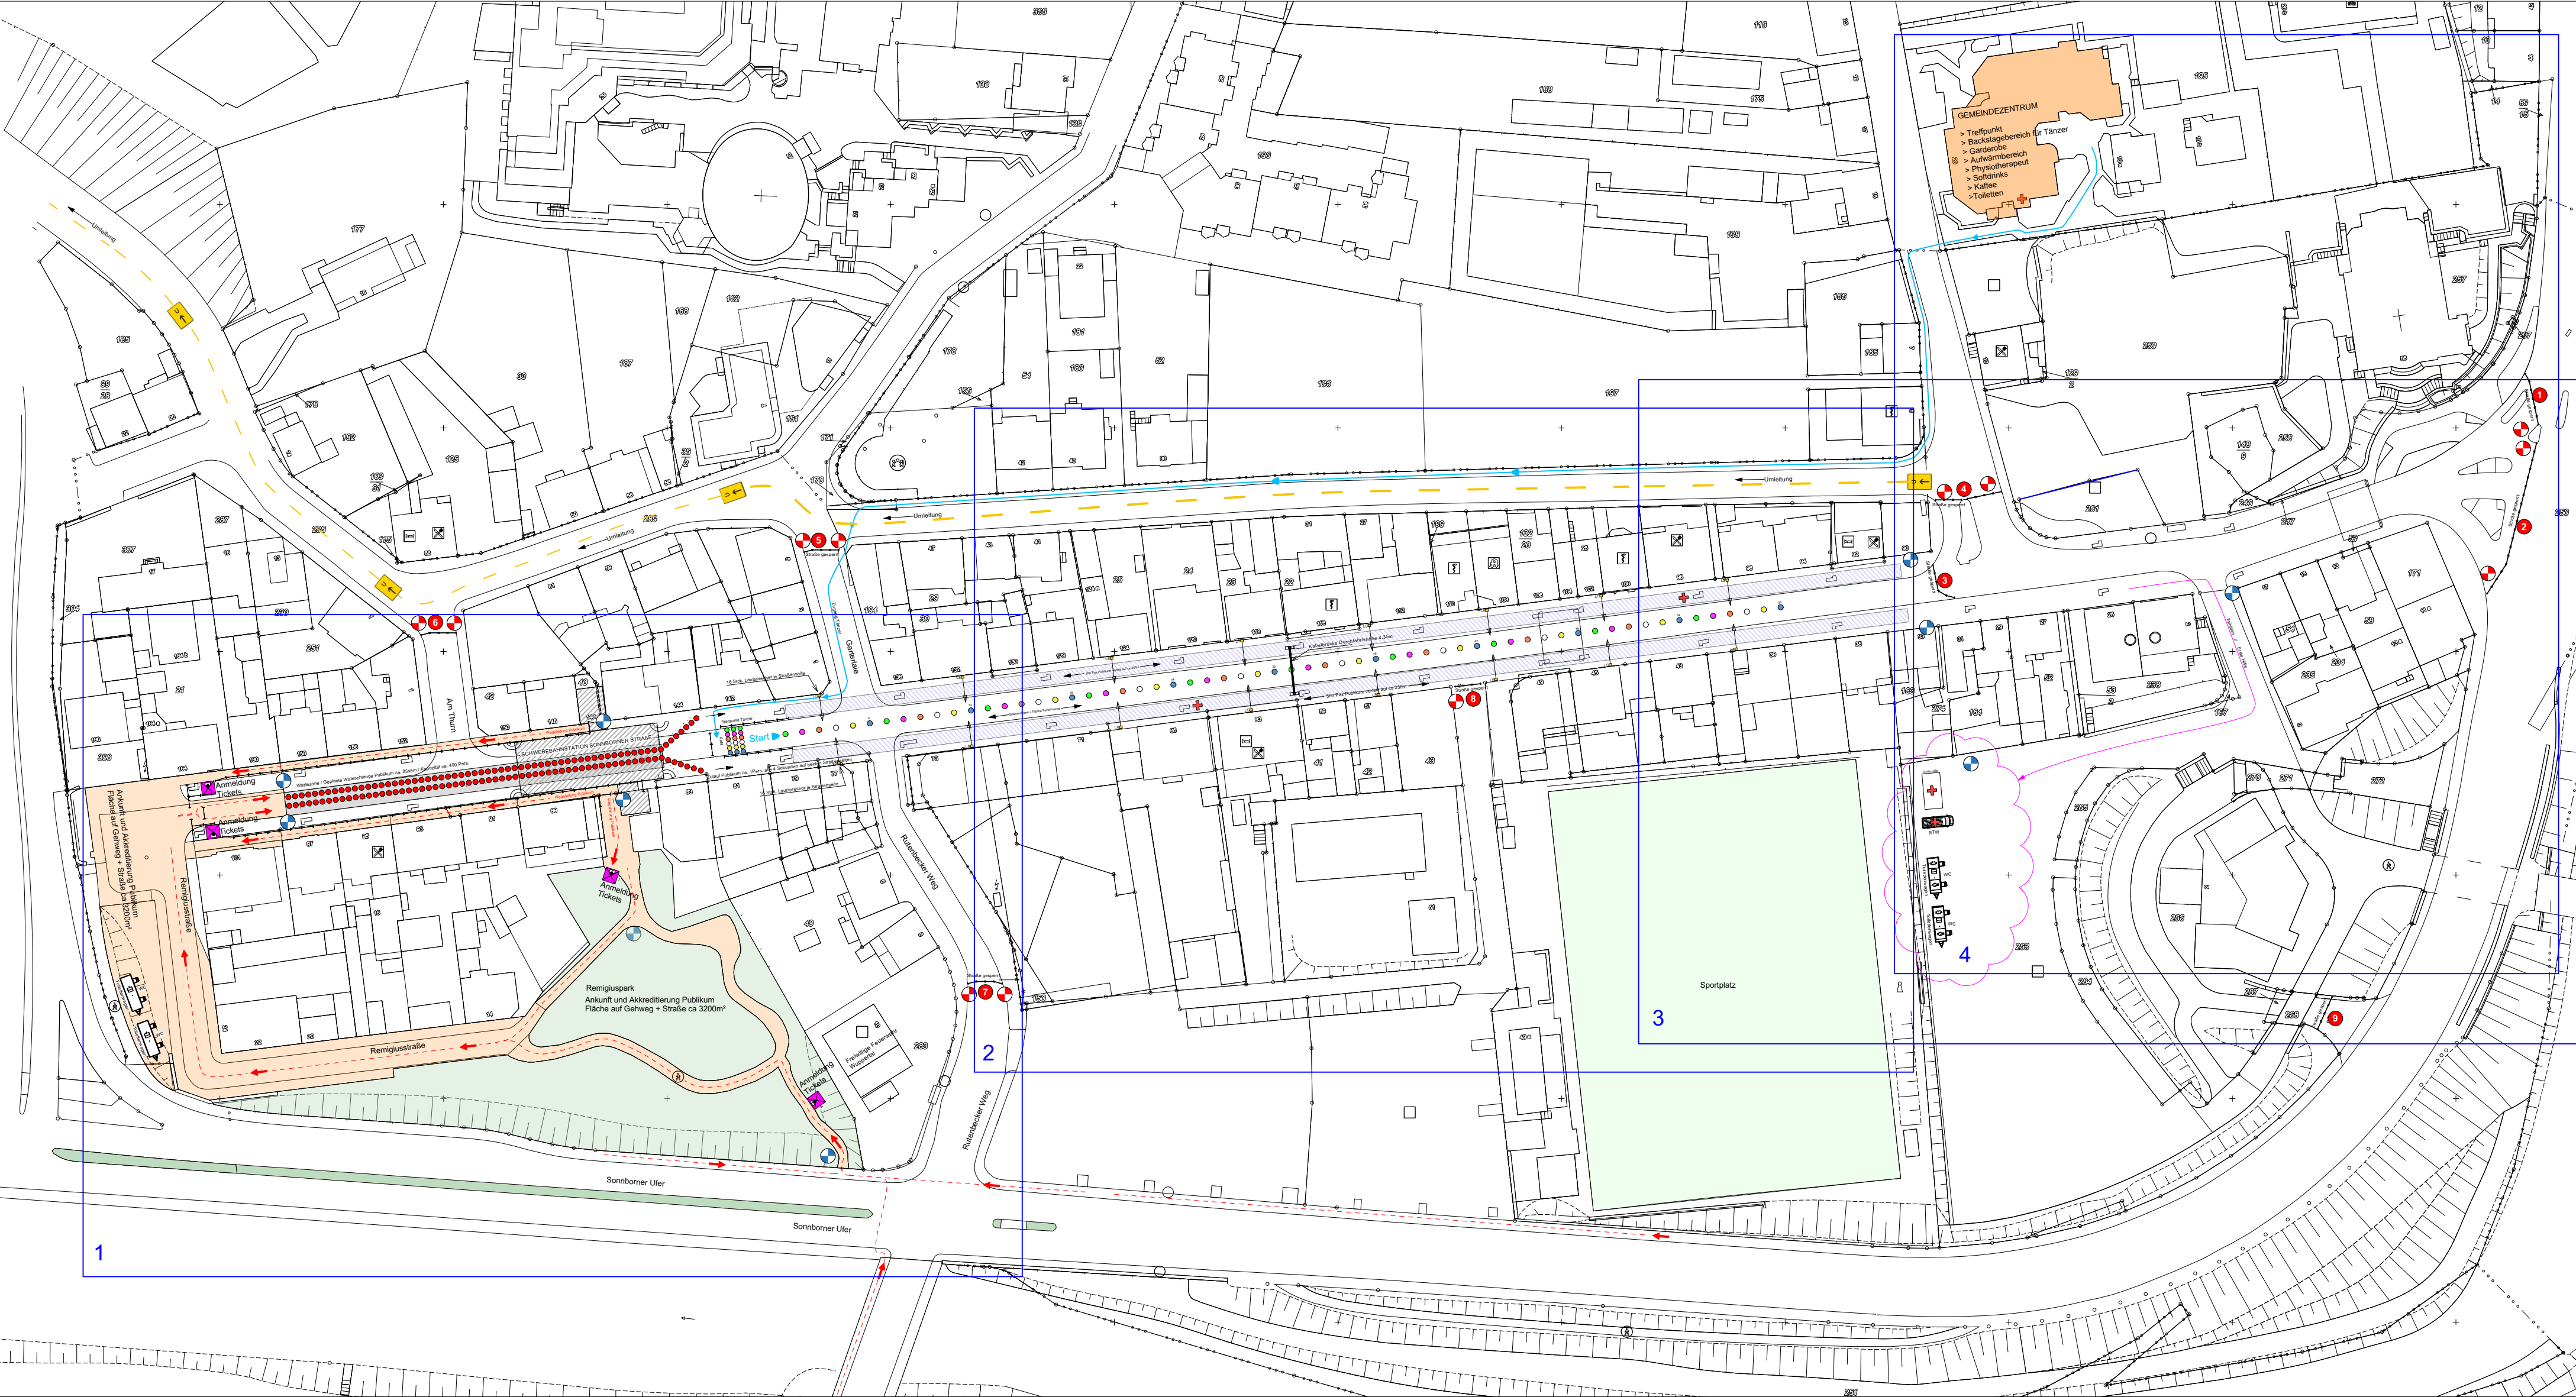

- Verkehrsscout
- Volunteer
- Ersthelfer
- Straßensperre
- Baken zur Straßensperrung
- Umleitung
- Lautsprecher
- Meldezelt
- Tänzer Position / Team 1
- Tänzer Position / Team 2
- Tänzer Position / Team 3
- Tänzer Position / Team 4
- Tänzer Position / Team 5
- Tänzer Position / Team 6
- Warteschlange Publikum
- Laufrichtung Publikum

Tanztheater Wuppertal Pina Bausch

M 1: 1000 / DIN A2

gez. 10.02.23 MTh
geändert 15.02.23 MTh
geändert 27.02.23 MTh