

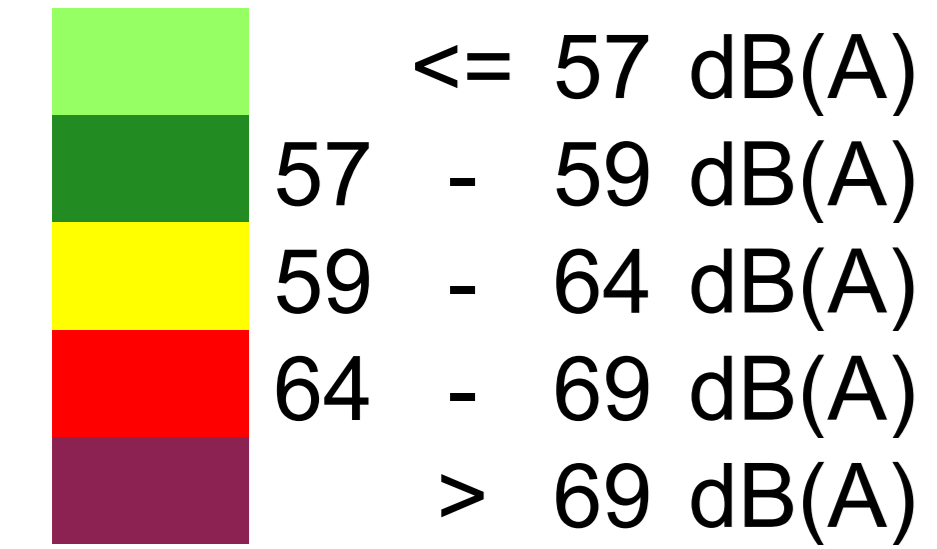


Beurteilungspegel

LrT

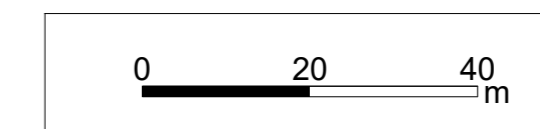

Legende

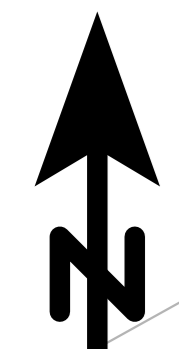

Stadt Wuppertal
Ressort Umweltschutz
Johannes-Rau-Platz 1
42275 Wuppertal

LÄRMKONTOR GmbH
Altonaer Poststraße 13 b 22767 Hamburg
Tel.: 040 - 38 99 94.0 Fax: 040 - 38 99 94.44
mail: hamburg@laermkontor.de
http://www.laermkontor.de

Projekt:
Schalltechnische Prüfung verkehrsrechtlicher Maßnahmen
nach § 45 StVO für acht Straßenabschnitte in Wuppertal


Planinhalt:
Anlage 3.2:
Lautester Beurteilungspegel in dB(A) Tag (6-22 Uhr)
Nützenberger Straße
Abschnitt 4 - ohne Maßnahme

Maßstab: 1:900 A2	Bearbeiter: Hr. Bachmeier / Herr Eweler			
2021.221.1	26.01.2023	V 8.2.21.12.2022/2	Q0.1	R10/4/10/9





Beurteilungspegel

LrT

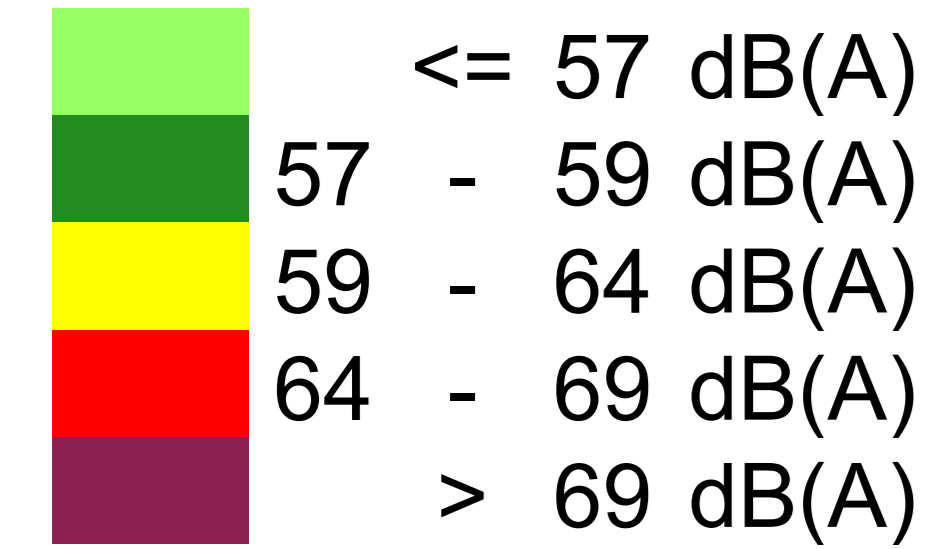

Legende

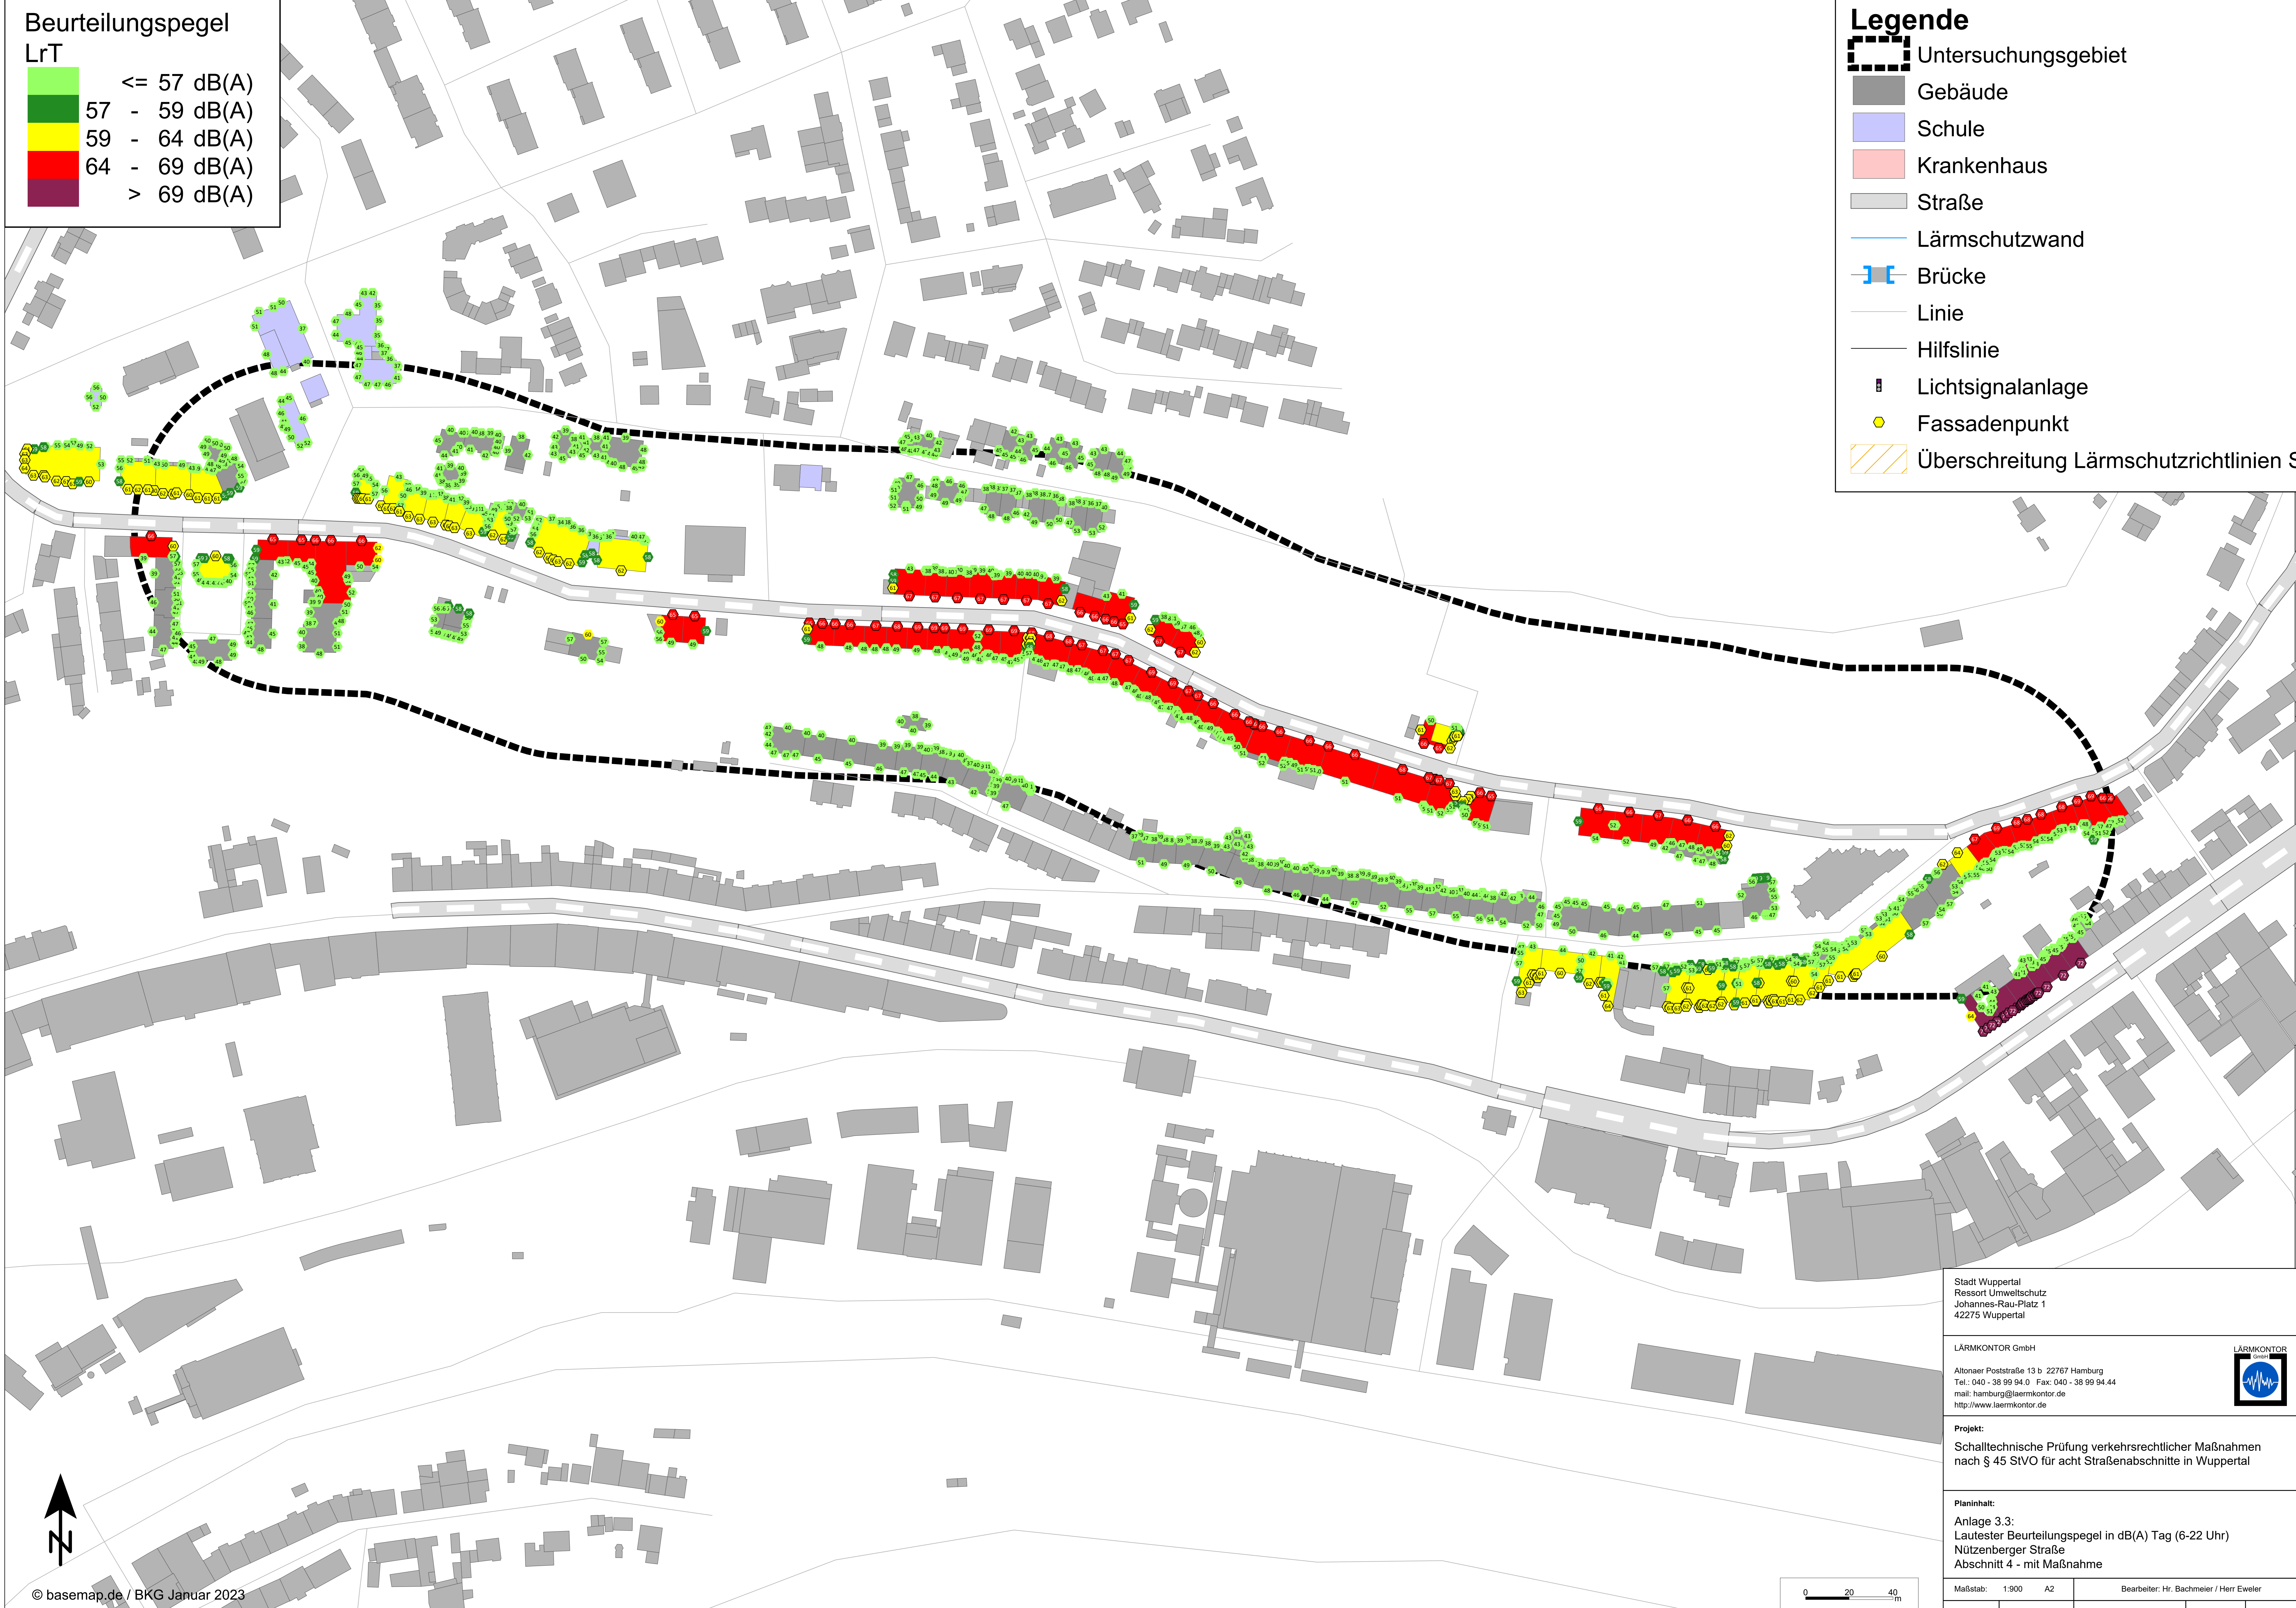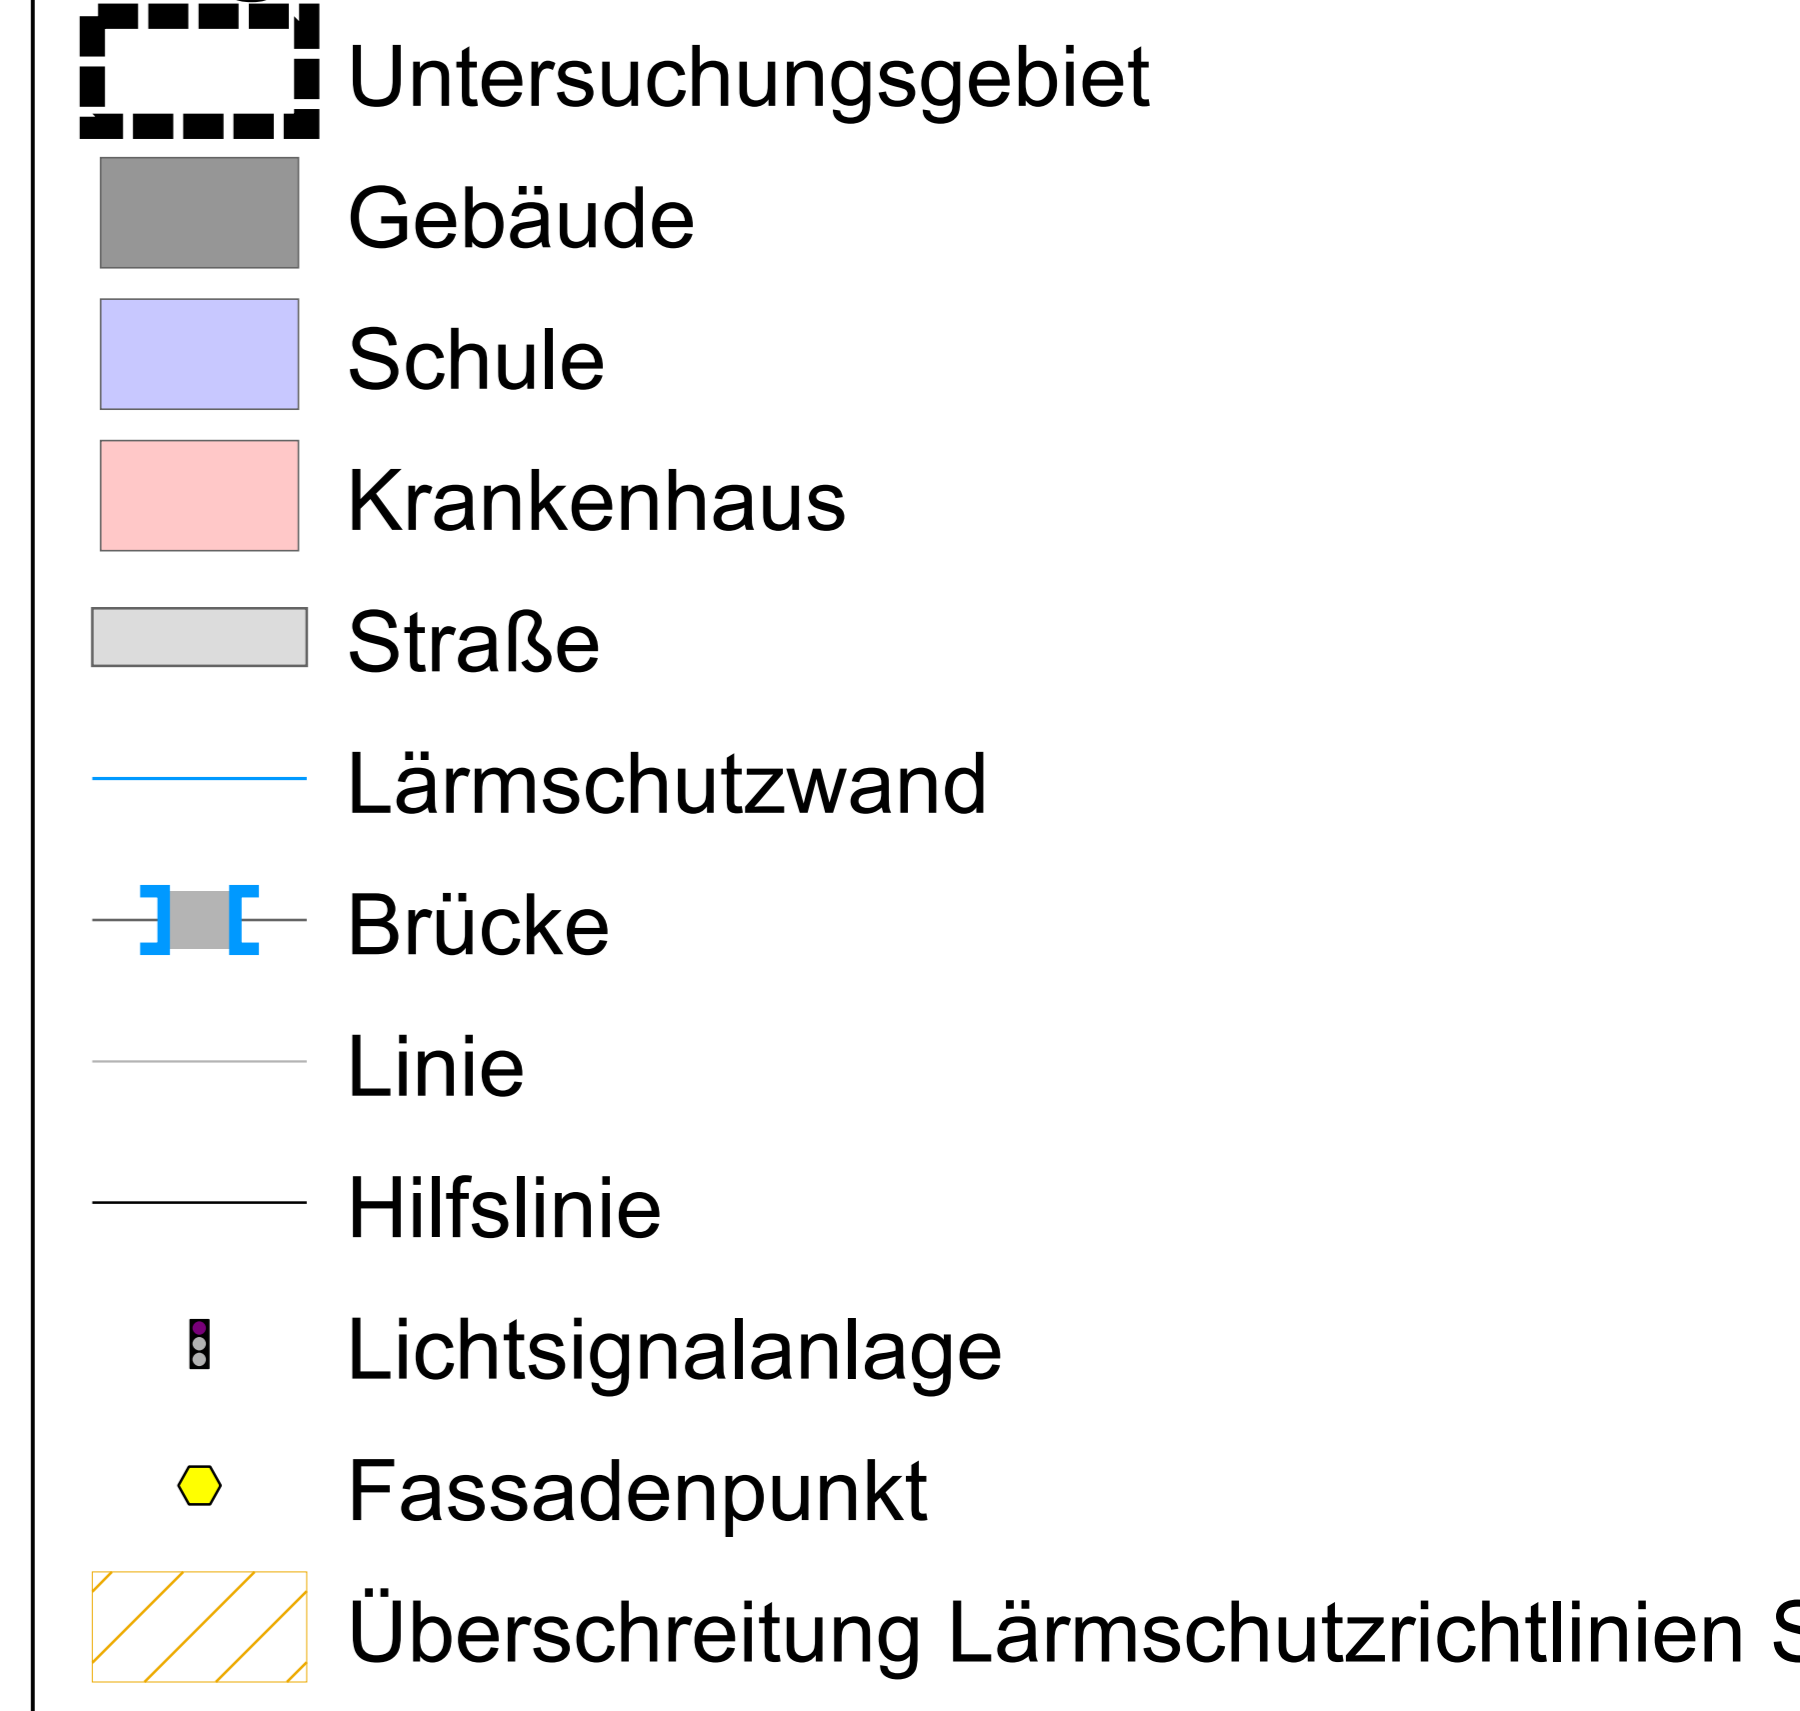

Stadt Wuppertal
Ressort Umweltschutz
Johannes-Rau-Platz 1
42275 Wuppertal


LÄRMKONTOR GmbH
Altonaer Poststraße 13 b 22767 Hamburg
Tel.: 040 - 38 99 94.0 Fax: 040 - 38 99 94.44
mail: hamburg@laermkontor.de
http://www.laermkontor.de

Projekt:
Schalltechnische Prüfung verkehrsrechtlicher Maßnahmen
nach § 45 StVO für acht Straßenabschnitte in Wuppertal

Planinhalt:
Anlage 3.3:
Lautester Beurteilungspegel in dB(A) Tag (6-22 Uhr)
Nützenberger Straße
Abschnitt 4 - mit Maßnahme

Maßstab: 1:900 A2 Bearbeiter: Hr. Bachmeier / Herr Eweler

2021.221.1	26.01.2023	V 8.2.21.12.2022/1	Q0.1	R10/4/10/9
------------	------------	--------------------	------	------------


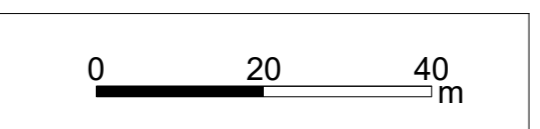


Beurteilungspegel

LrN



Legende

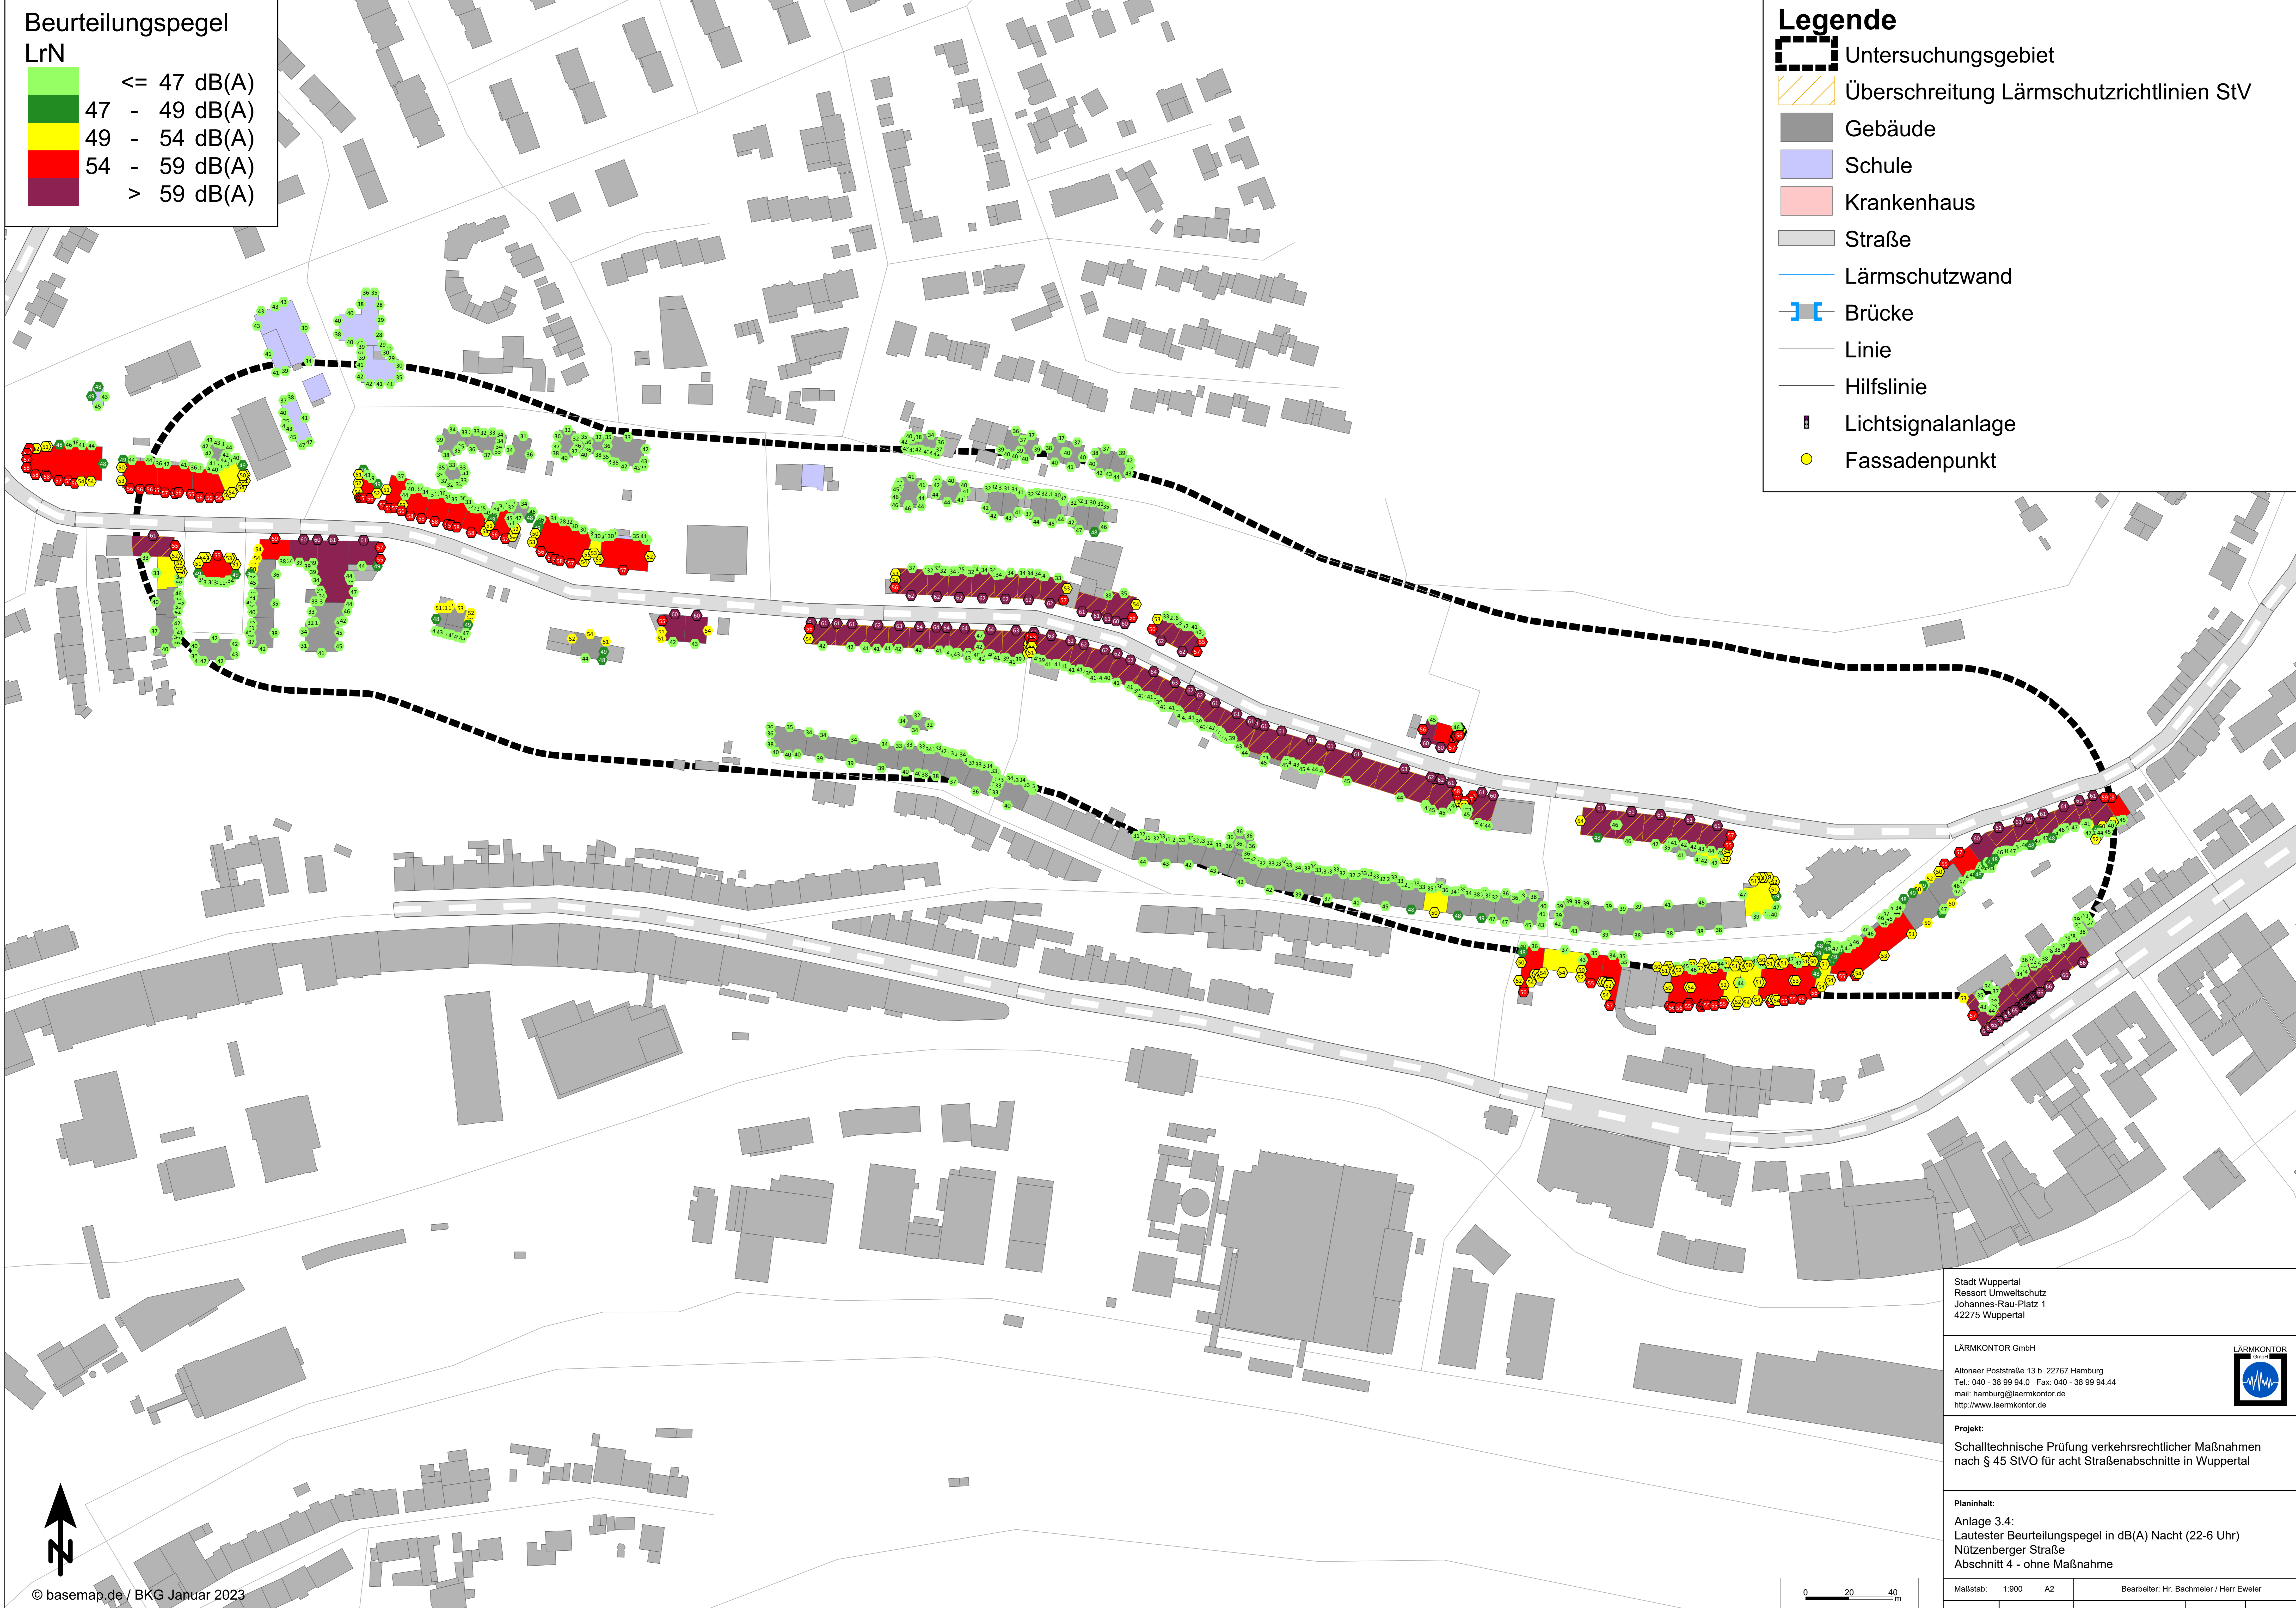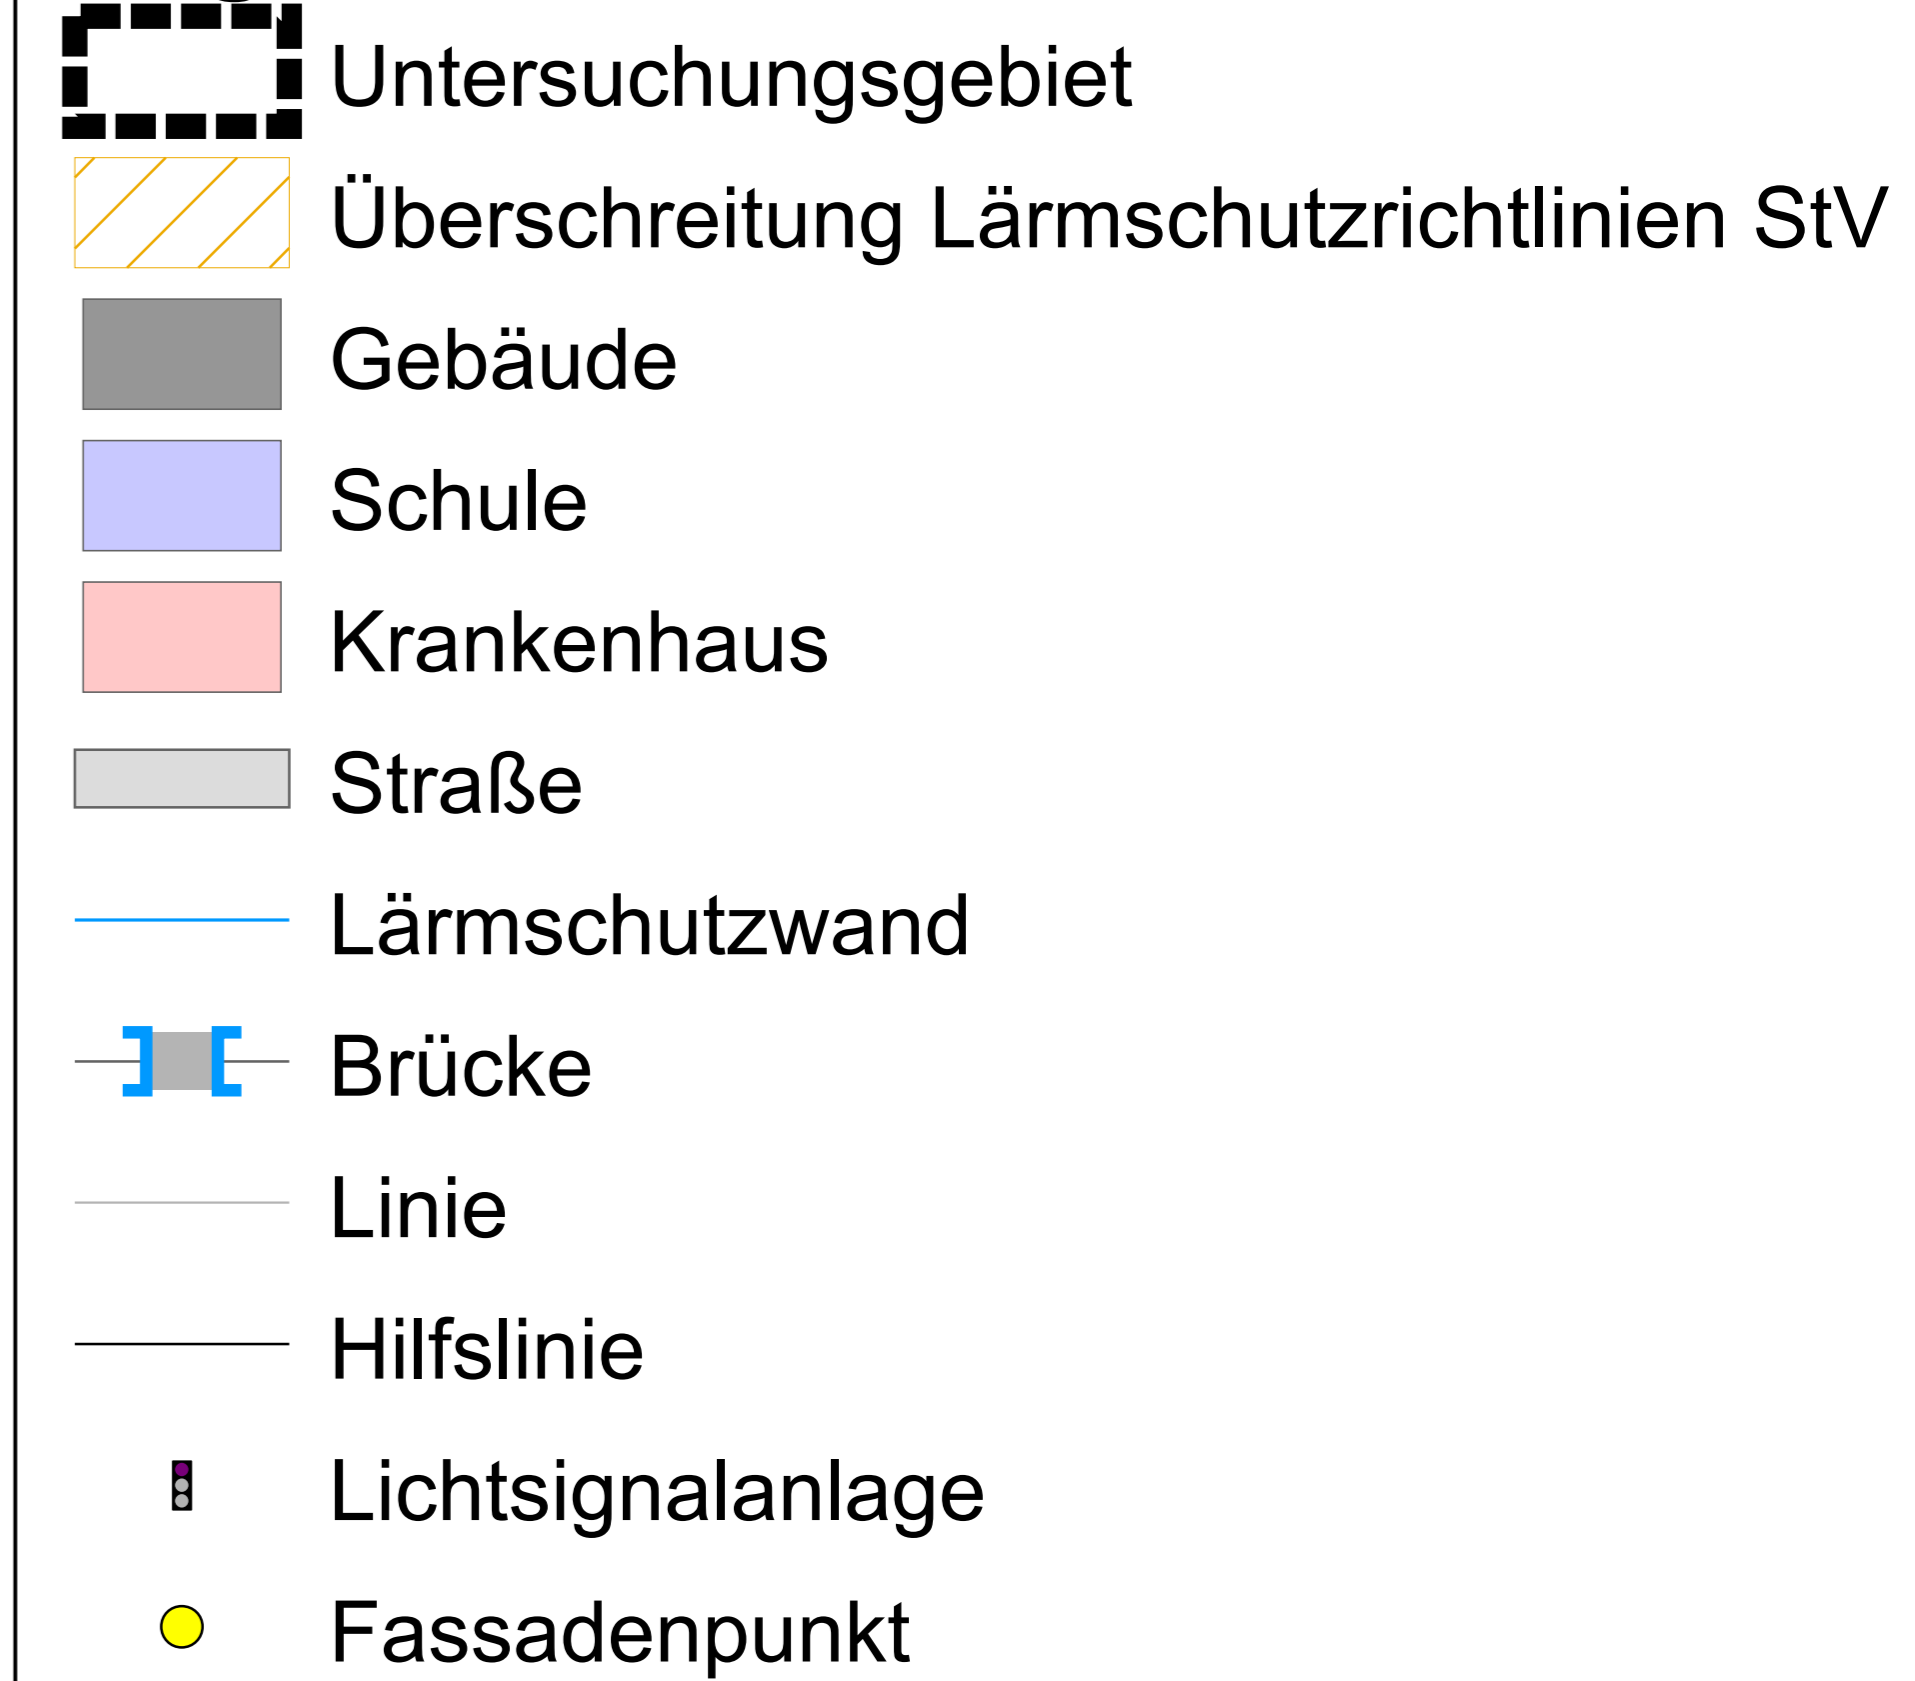

Stadt Wuppertal
Ressort Umweltschutz
Johannes-Rau-Platz 1
42275 Wuppertal



LÄRMKONTOR GmbH
Altonaer Poststraße 13 b 22767 Hamburg
Tel.: 040 - 38 99 94.0 Fax: 040 - 38 99 94.44
mail: hamburg@laermkontor.de
http://www.laermkontor.de



Projekt:
Schalltechnische Prüfung verkehrsrechtlicher Maßnahmen
nach § 45 StVO für acht Straßenabschnitte in Wuppertal


Planinhalt:
Anlage 3.4:
Lautester Beurteilungspegel in dB(A) Nacht (22-6 Uhr)
Nützenberger Straße
Abschnitt 4 - ohne Maßnahme

Maßstab: 1:900 A2	Bearbeiter: Hr. Bachmeier / Herr Eweler			
2021.221.1	27.01.2023	V 6.2.21.12.2022/2	Q0.1	R10/4/10/9

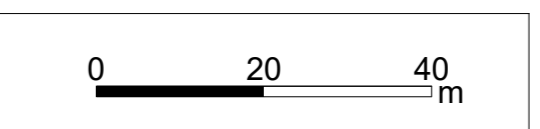
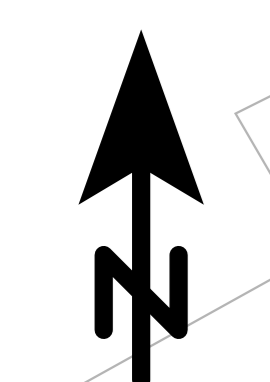


Beurteilungspegel

LrN

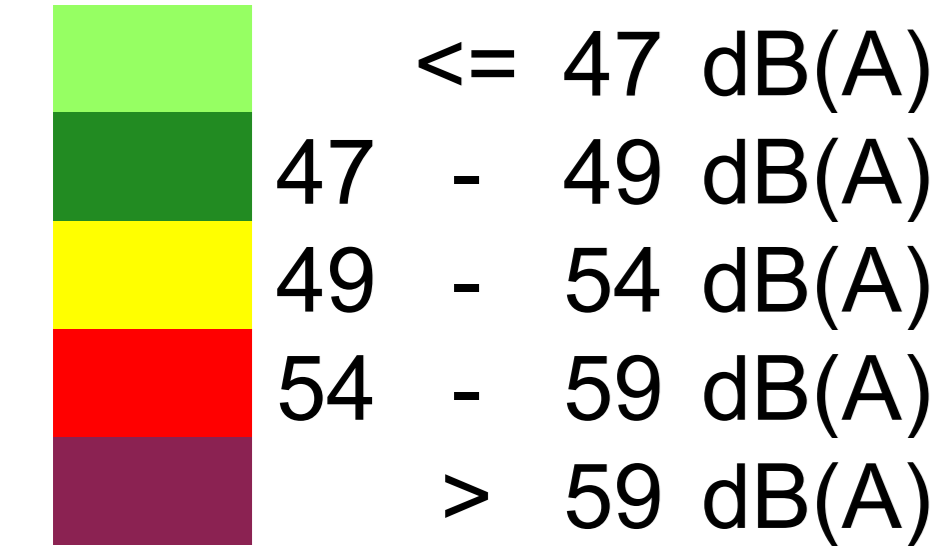

Legende

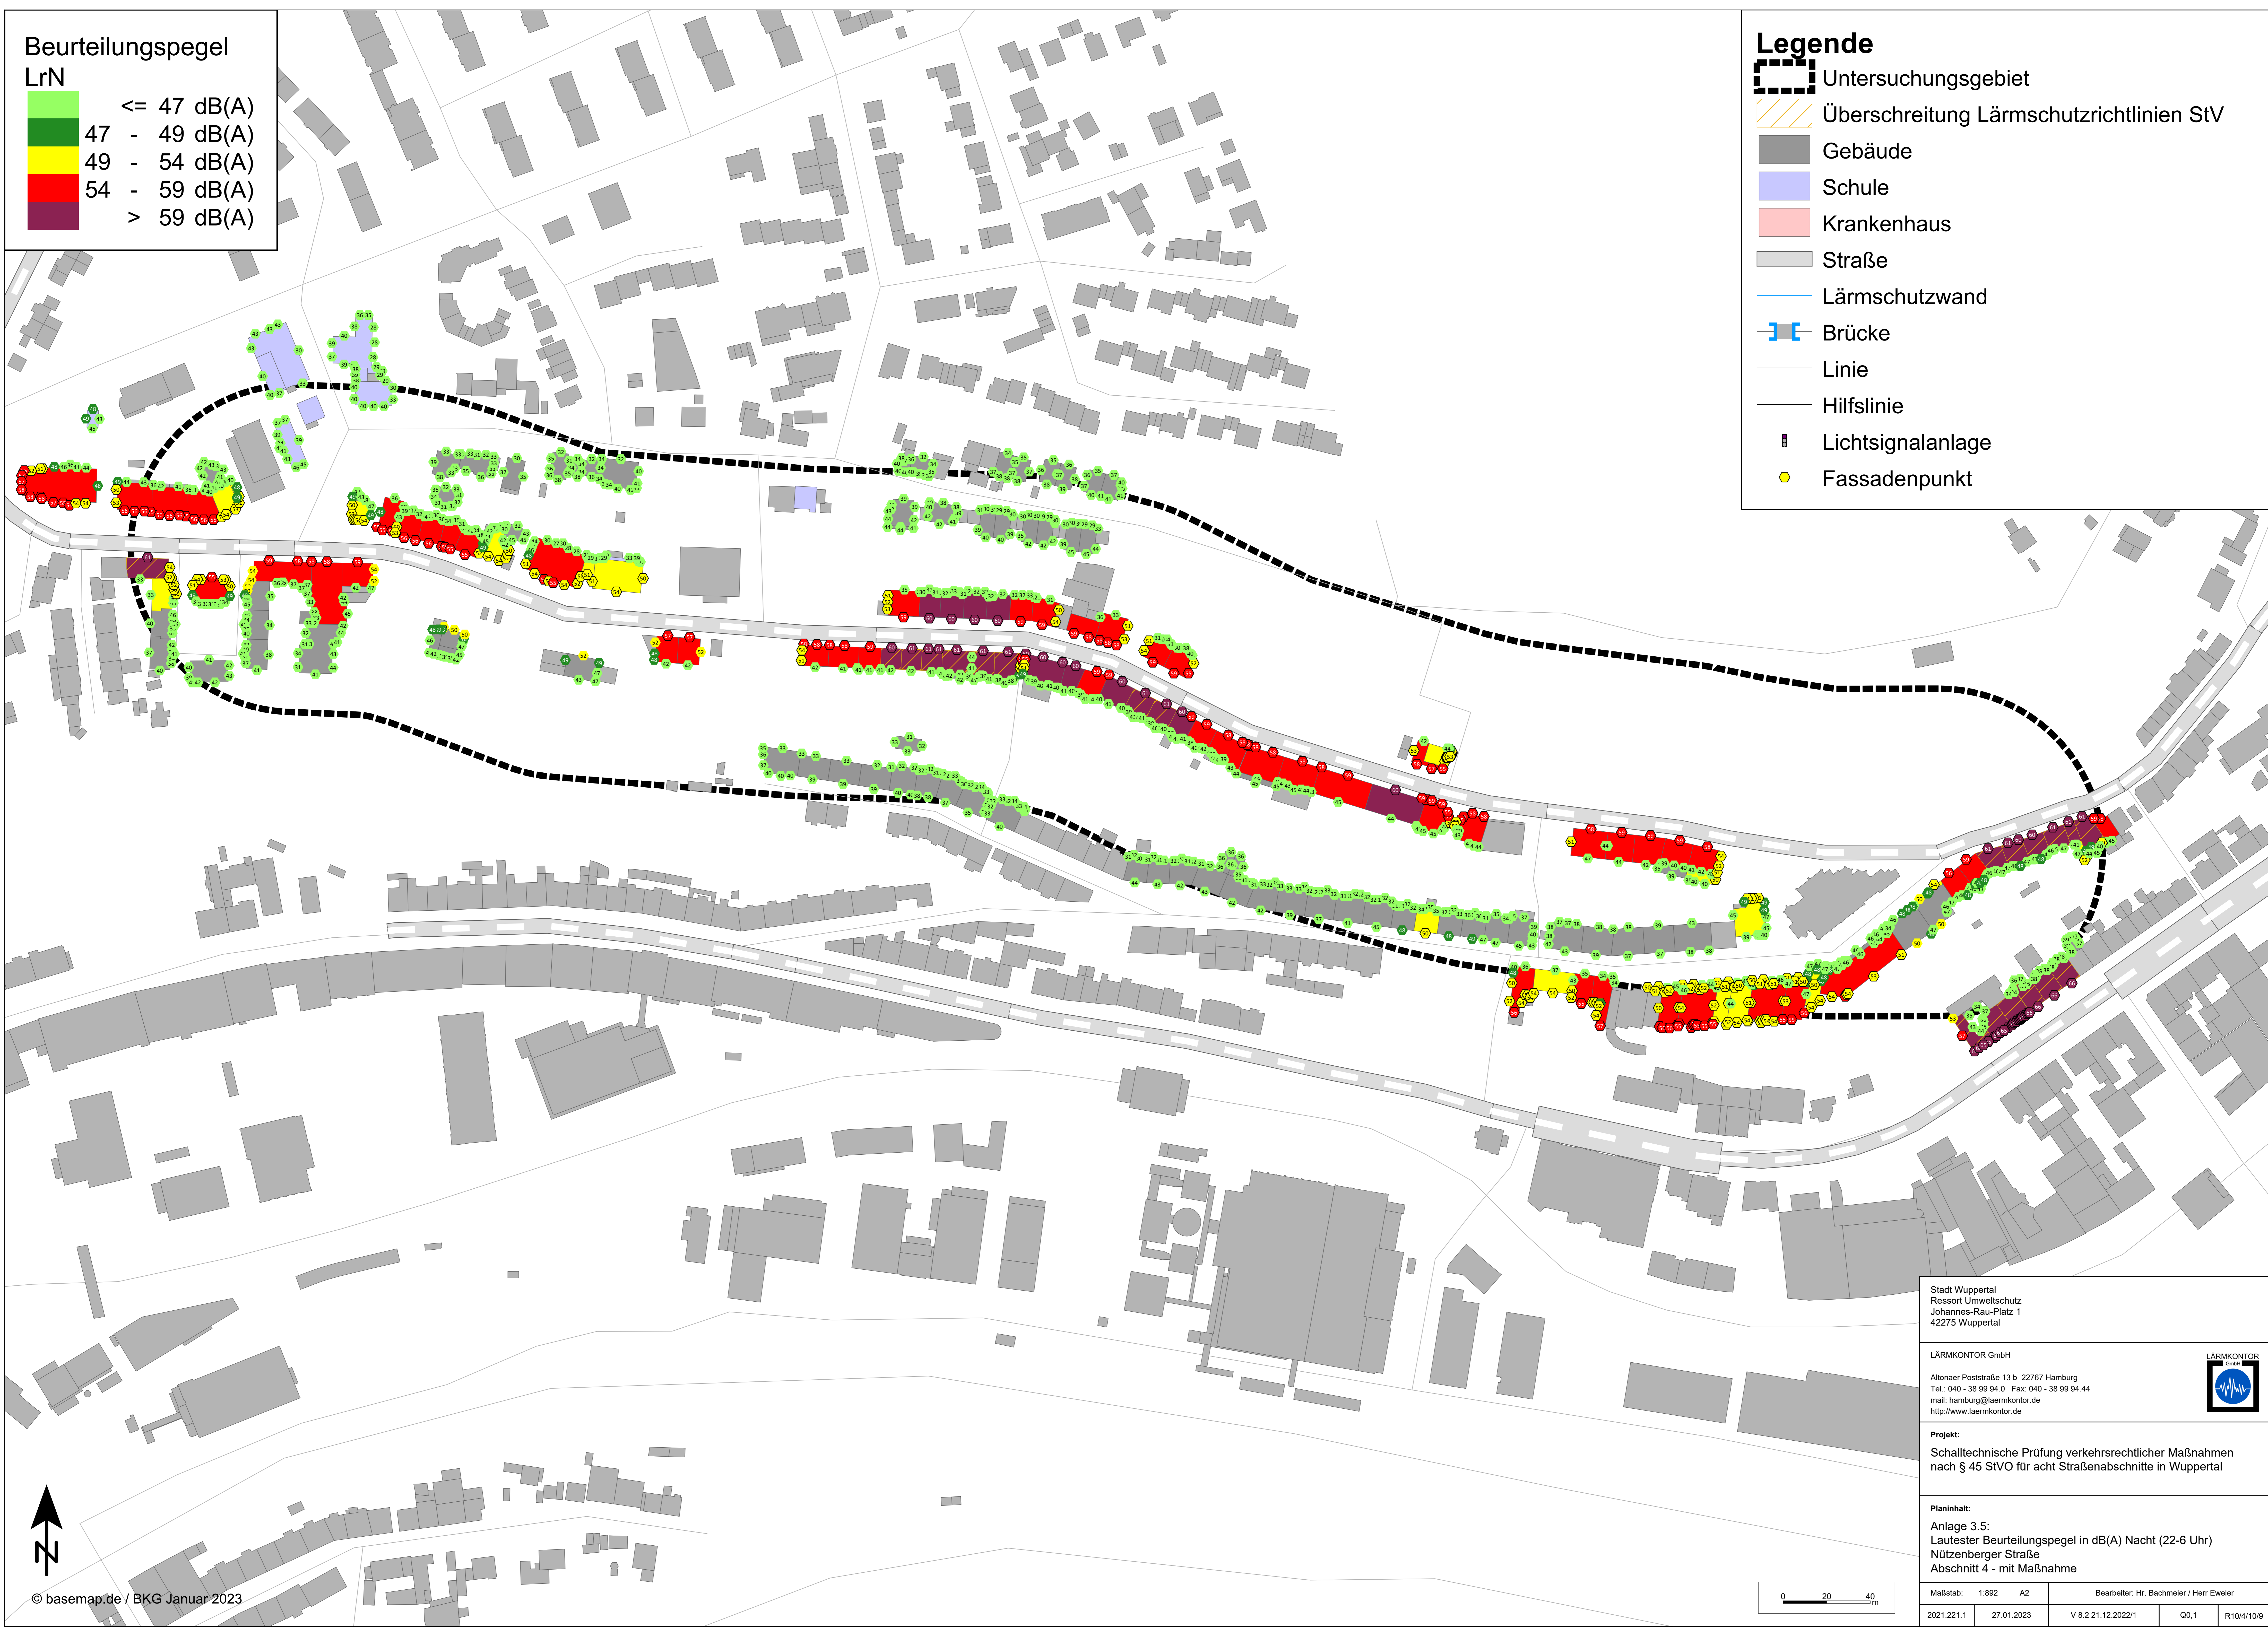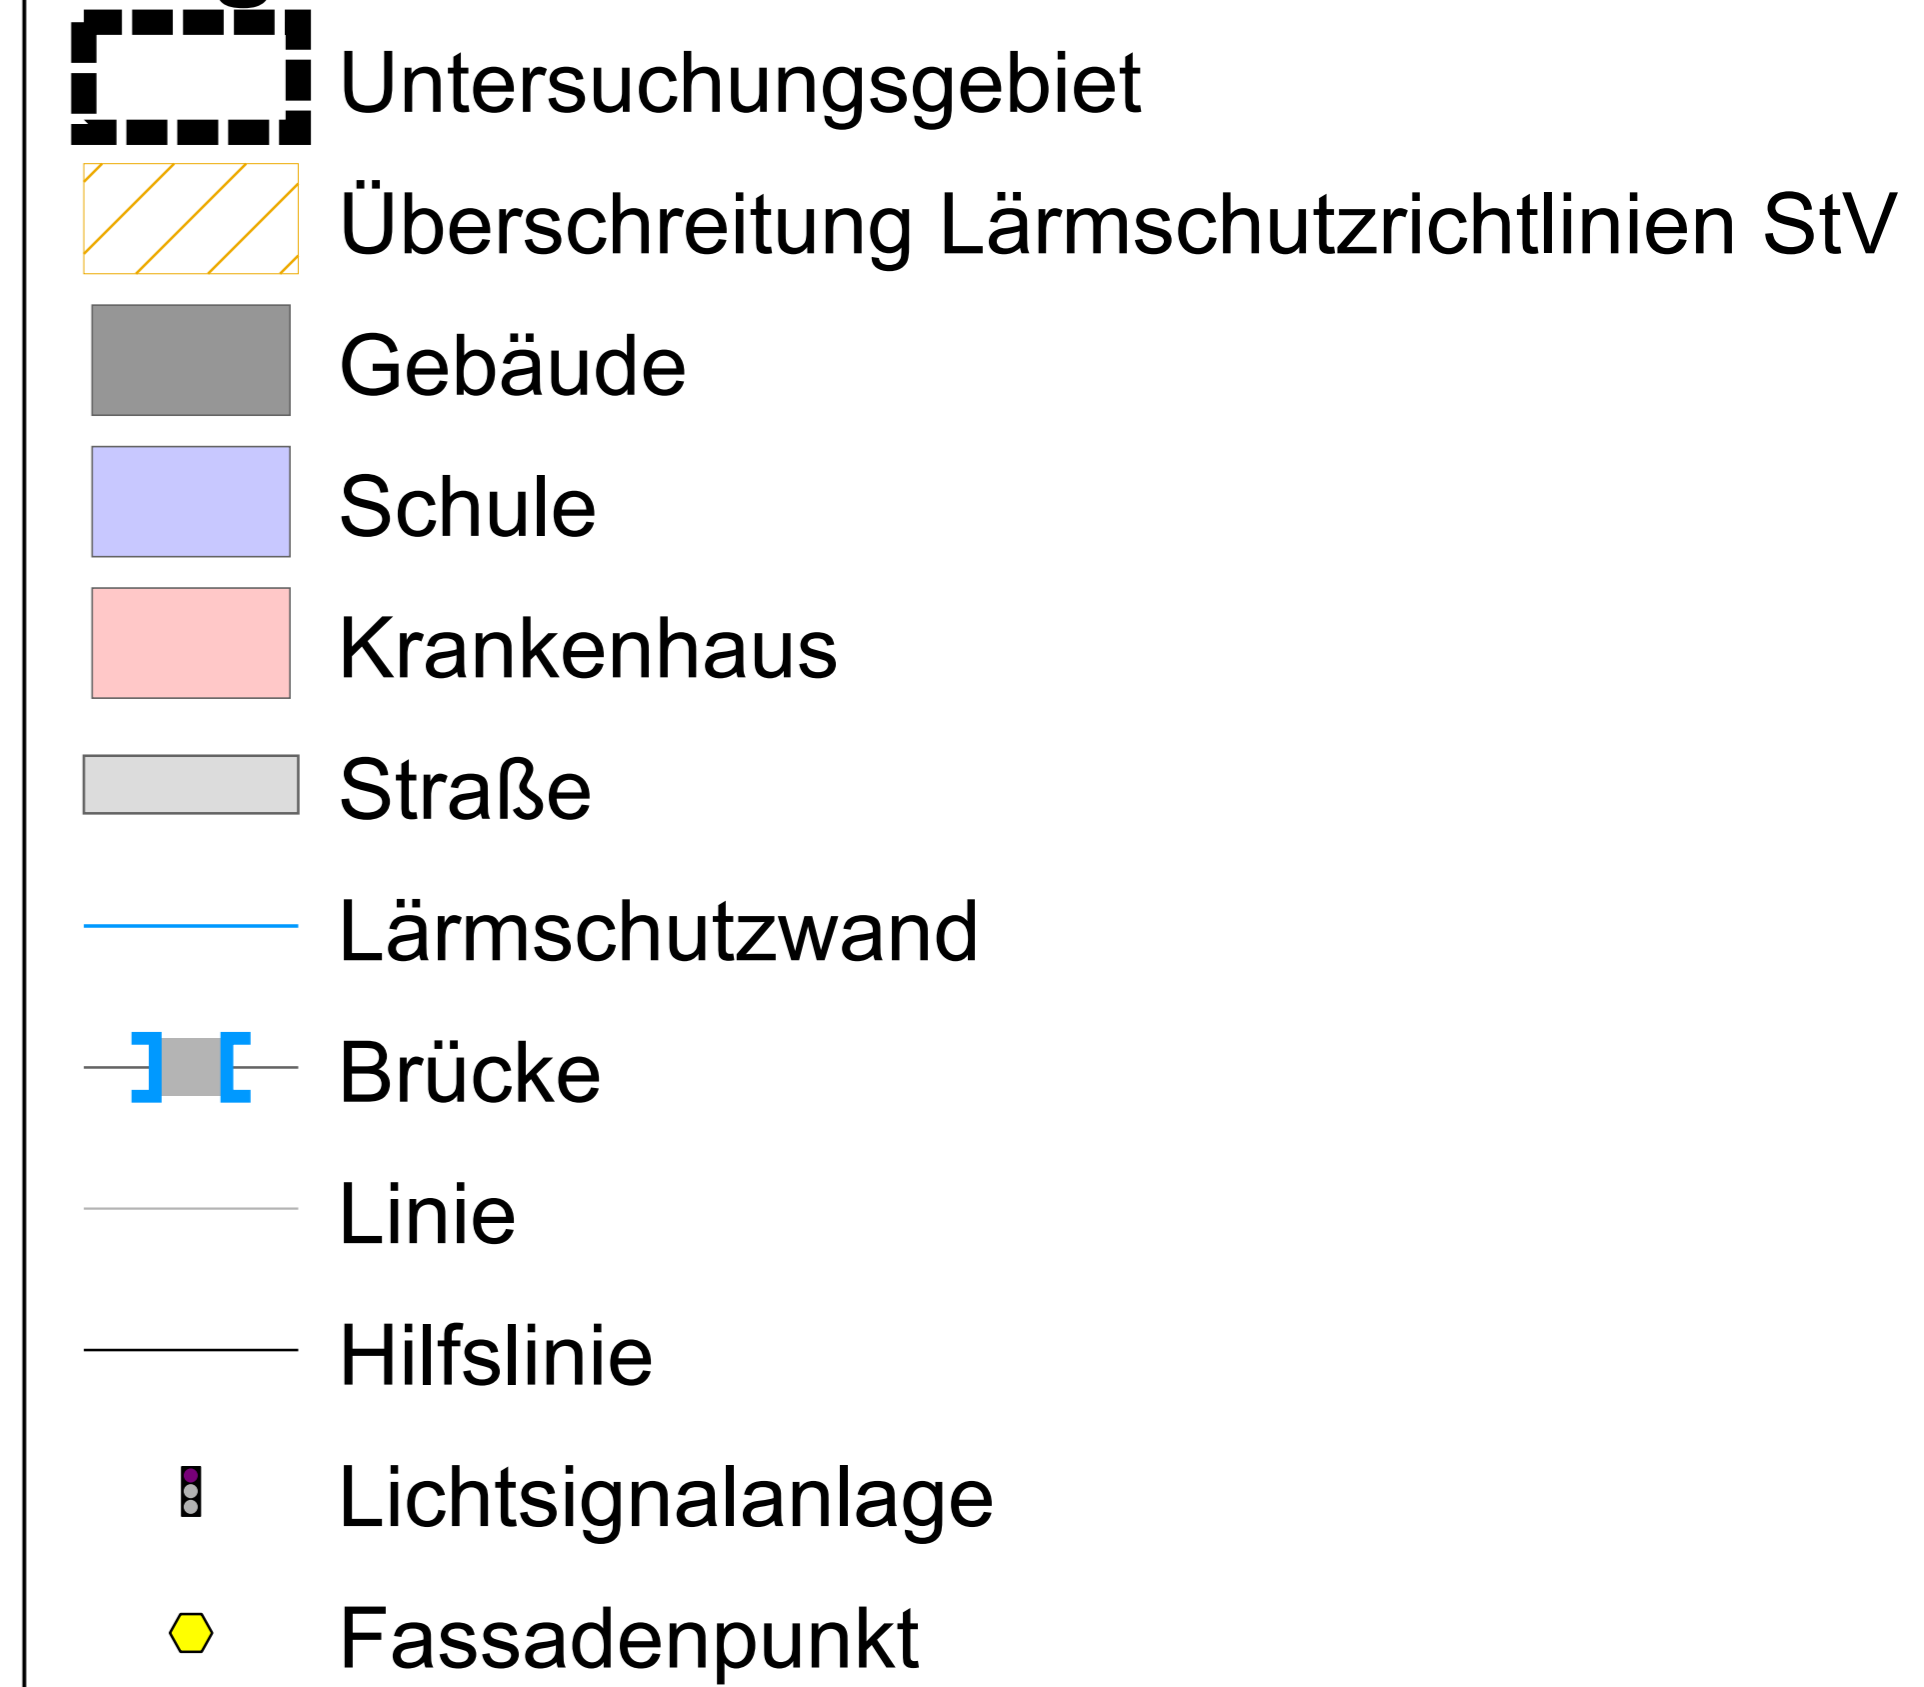

Stadt Wuppertal
Ressort Umweltschutz
Johannes-Rau-Platz 1
42275 Wuppertal

LÄRMKONTOR GmbH
Altonaer Poststraße 13 b 22767 Hamburg
Tel.: 040 - 38 99 94.0 Fax: 040 - 38 99 94.44
mail: hamburg@laermkontor.de
http://www.laermkontor.de

Projekt:
Schalltechnische Prüfung verkehrsrechtlicher Maßnahmen
nach § 45 StVO für acht Straßenabschnitte in Wuppertal

Planinhalt:
Anlage 3.5:
Lautester Beurteilungspegel in dB(A) Nacht (22-6 Uhr)
Nützenberger Straße
Abschnitt 4 - mit Maßnahme

Maßstab: 1:892 A2 Bearbeiter: Hr. Bachmeier / Herr Eweler

2021.221.1	27.01.2023	V 6.2 21.12.2022/1	Q0,1	R10/4/10/9
------------	------------	--------------------	------	------------