


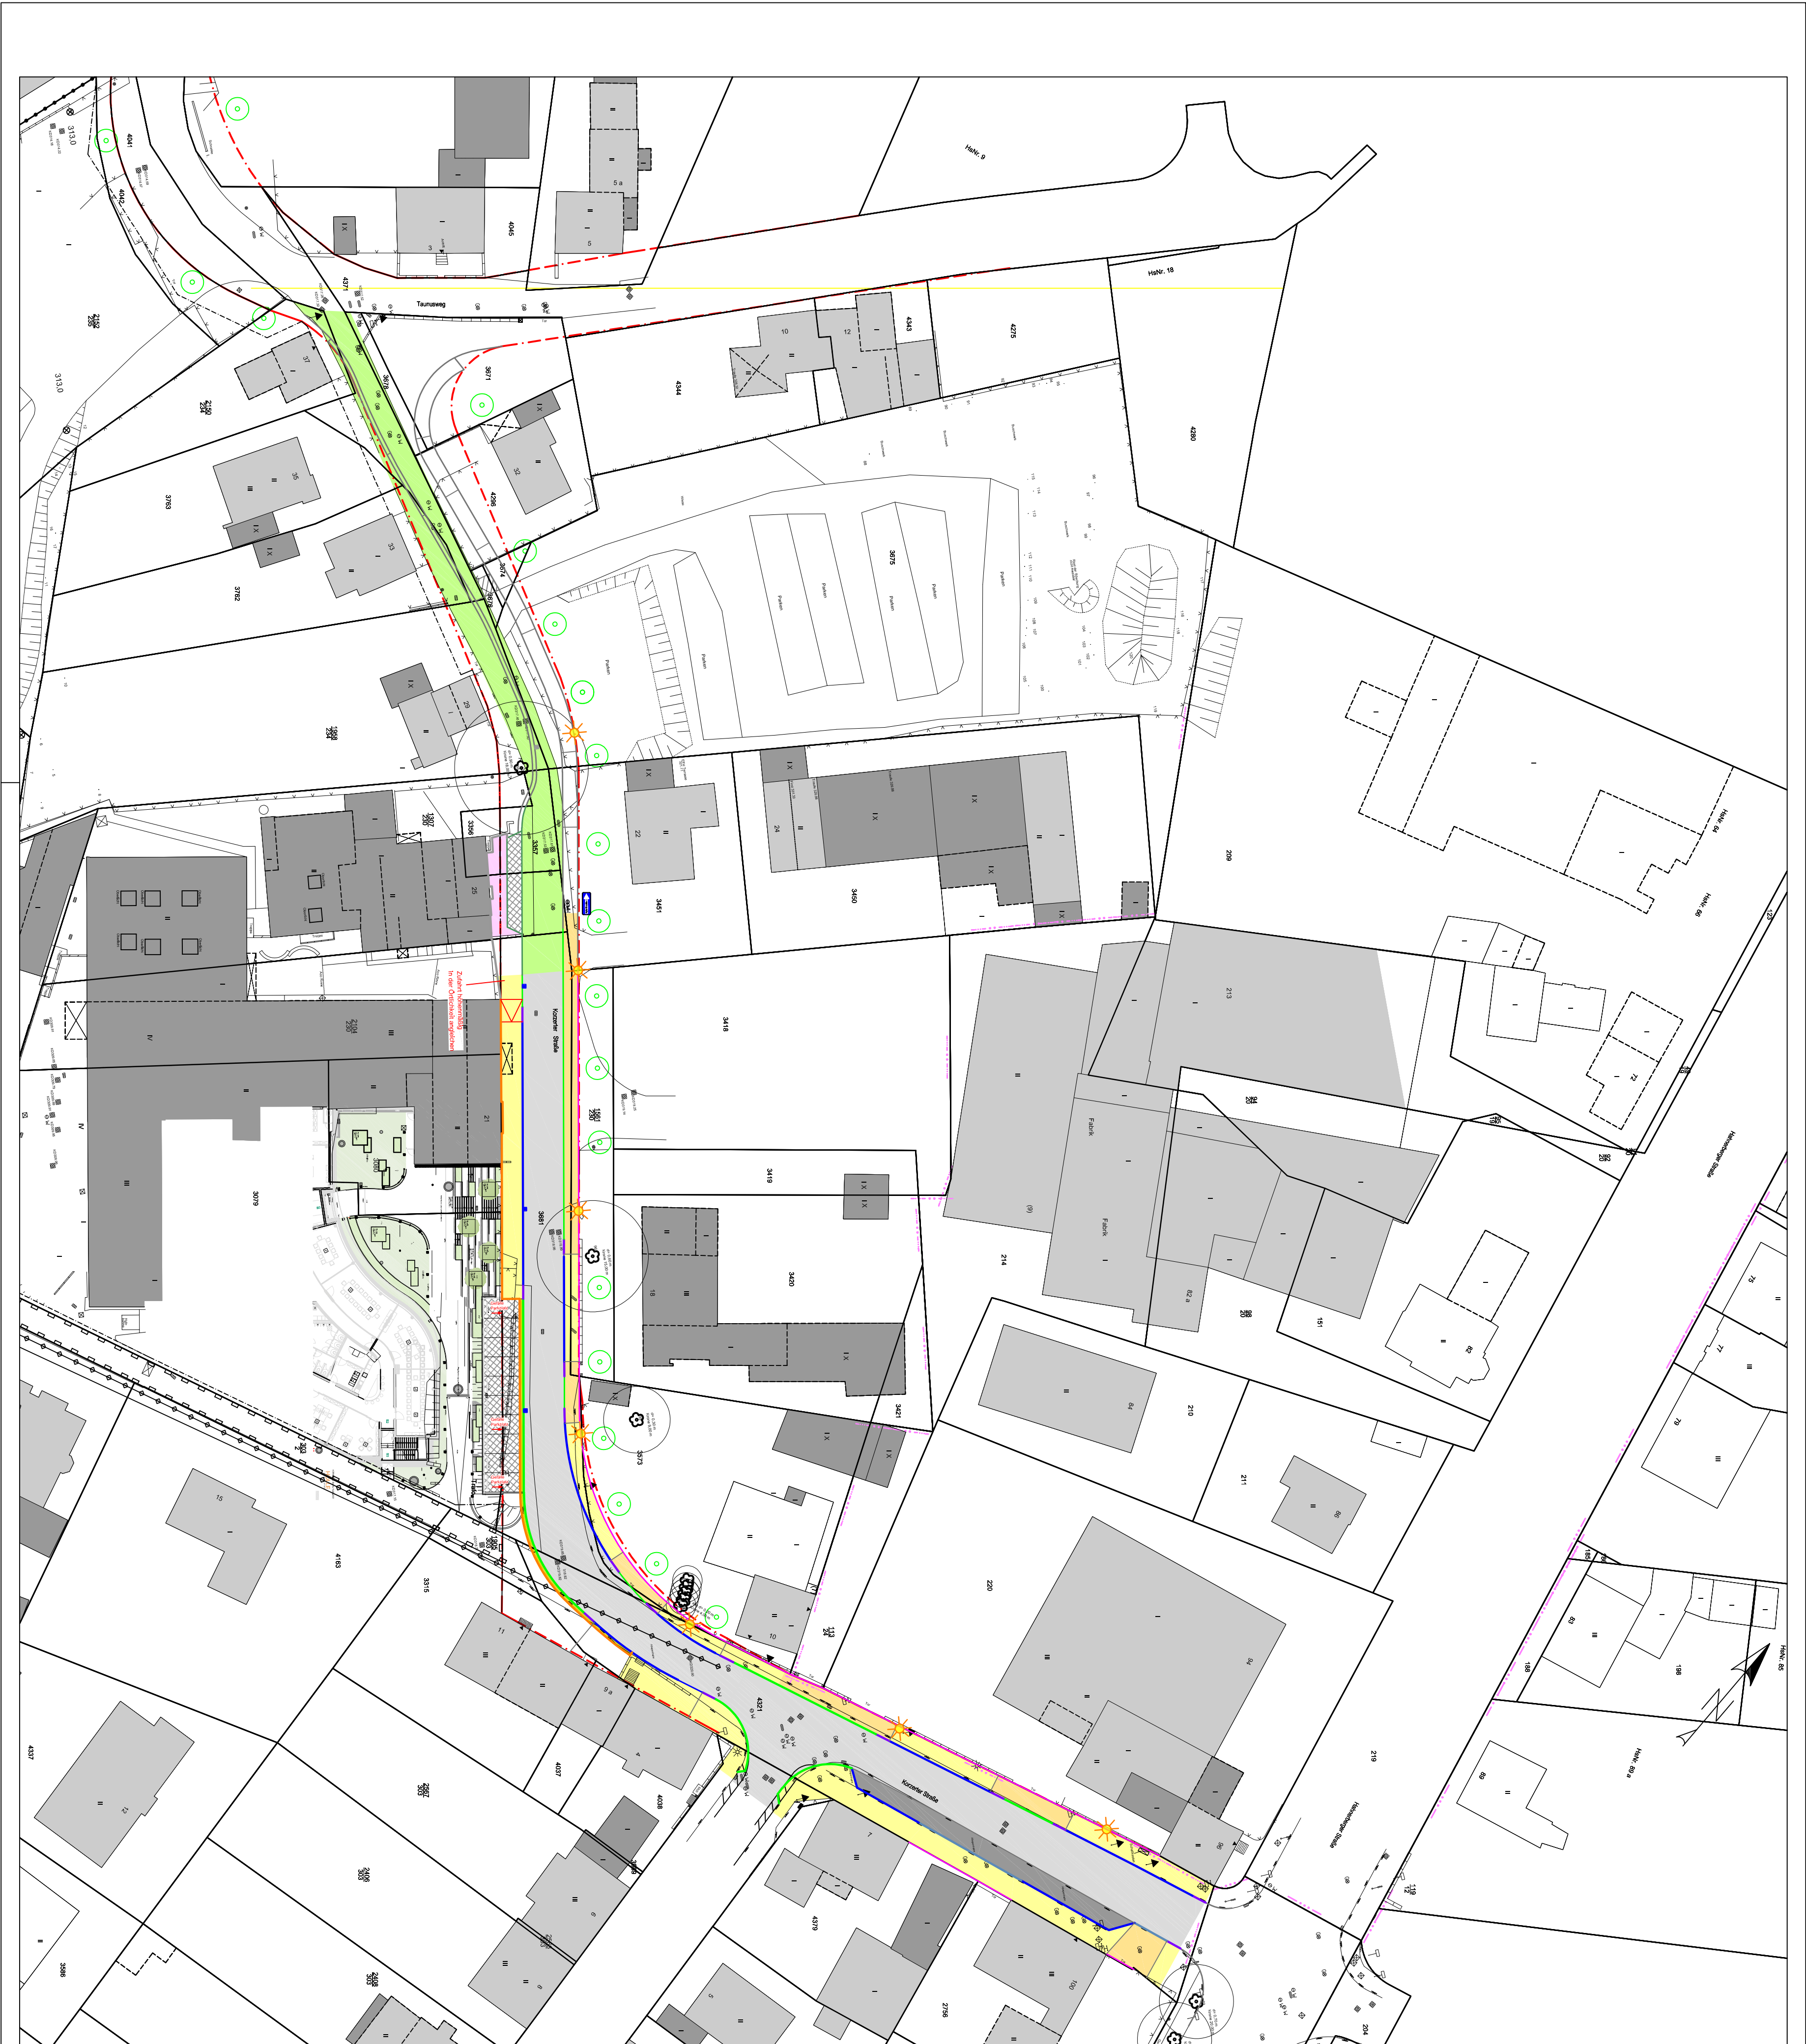

- Komplett Ausbau
Zeichenklärung
- Strasse
 - Parken
 - Gehweg
 - Überfahrt
 - Schrammbord
 - private Stellplätze
 - Fahrbahnstandsetzung
 - private Fläche
 - Hochbord H 15/25 oder H15/30
Abbreite 7,00 - 12,00
 - Rundbord R 15/22
Abbreite 12,00
 - Hochbord-Übergangssstein
Länge 2,00m, Abbreite von 20cm abt + 15cm
Tafelbreite 40cm, Tafelhöhe 10cm
 - Einfahrtschwelle
Tafelbreite 40cm, Tafelhöhe 10cm, Länge 14,220m
 - Tiefbord T 8/20
Abbreite 12,00 - 15,00m, Tafelhöhe 10cm
 - Strassenbegrenzungslinie B-Plan

2	07.12.21	Jansen	Eintragung private Stellplätze hinter Schrammbord Wera
1	06.05.21	Jansen	Eintragung Schrammbord vor geplanten Stellplätzen Wera
Nr.	Datum	Name	Änderungen oder Ergänzungen

Projektübersicht:

Entwurfsvorfasser:
GEOPLAN
Ingenieurbüro GmbH
Varreßbäcker Straße 7, 42115 Wuppertal
Tel: 0202/711515, Fax: 0202/714252
ingenieurbuero@geoplan.de

Bauherr:
Wera
Wera Werkzeuge GmbH
Korzelter Straße 21-25
42349 Wuppertal


Wuppertal
Der Oberbürgermeister

Korzelter Straße

Maßnahme:

Planart:

Lageplan Ausbau

Teilabsbau ganze Straße

Das Kataster wurde nachrichtlich übernommen. Für die Verlegung der Versorgungsleitungen und den Straßenneubau sind die Grenzen von einem öffentlich bestellten Vermessungsingenieur vor Ort anzugeben.	Maßstab:	1:500	Blatt
	gezeichnet	11.03.2020	Name
			Jansen

Blattmaß:	Wuppertal, den 3. Mai 2023
Gemarkung:	Cronenberg
Flur:	2
Flurstücke:	Verschiedene
Höhenstatus:	NHN 160 ; Koordinaten: ETRS489

Dieser(1) Unterlage(n) darf ohne vorherige Genehmigung des Erstellers weder veröffentlicht, vervielfältigt oder
geändert, noch für andere Bauvorhaben genutzt werden, als für das, welches im Stempelbild ausgewiesen ist.

Layout: LP