


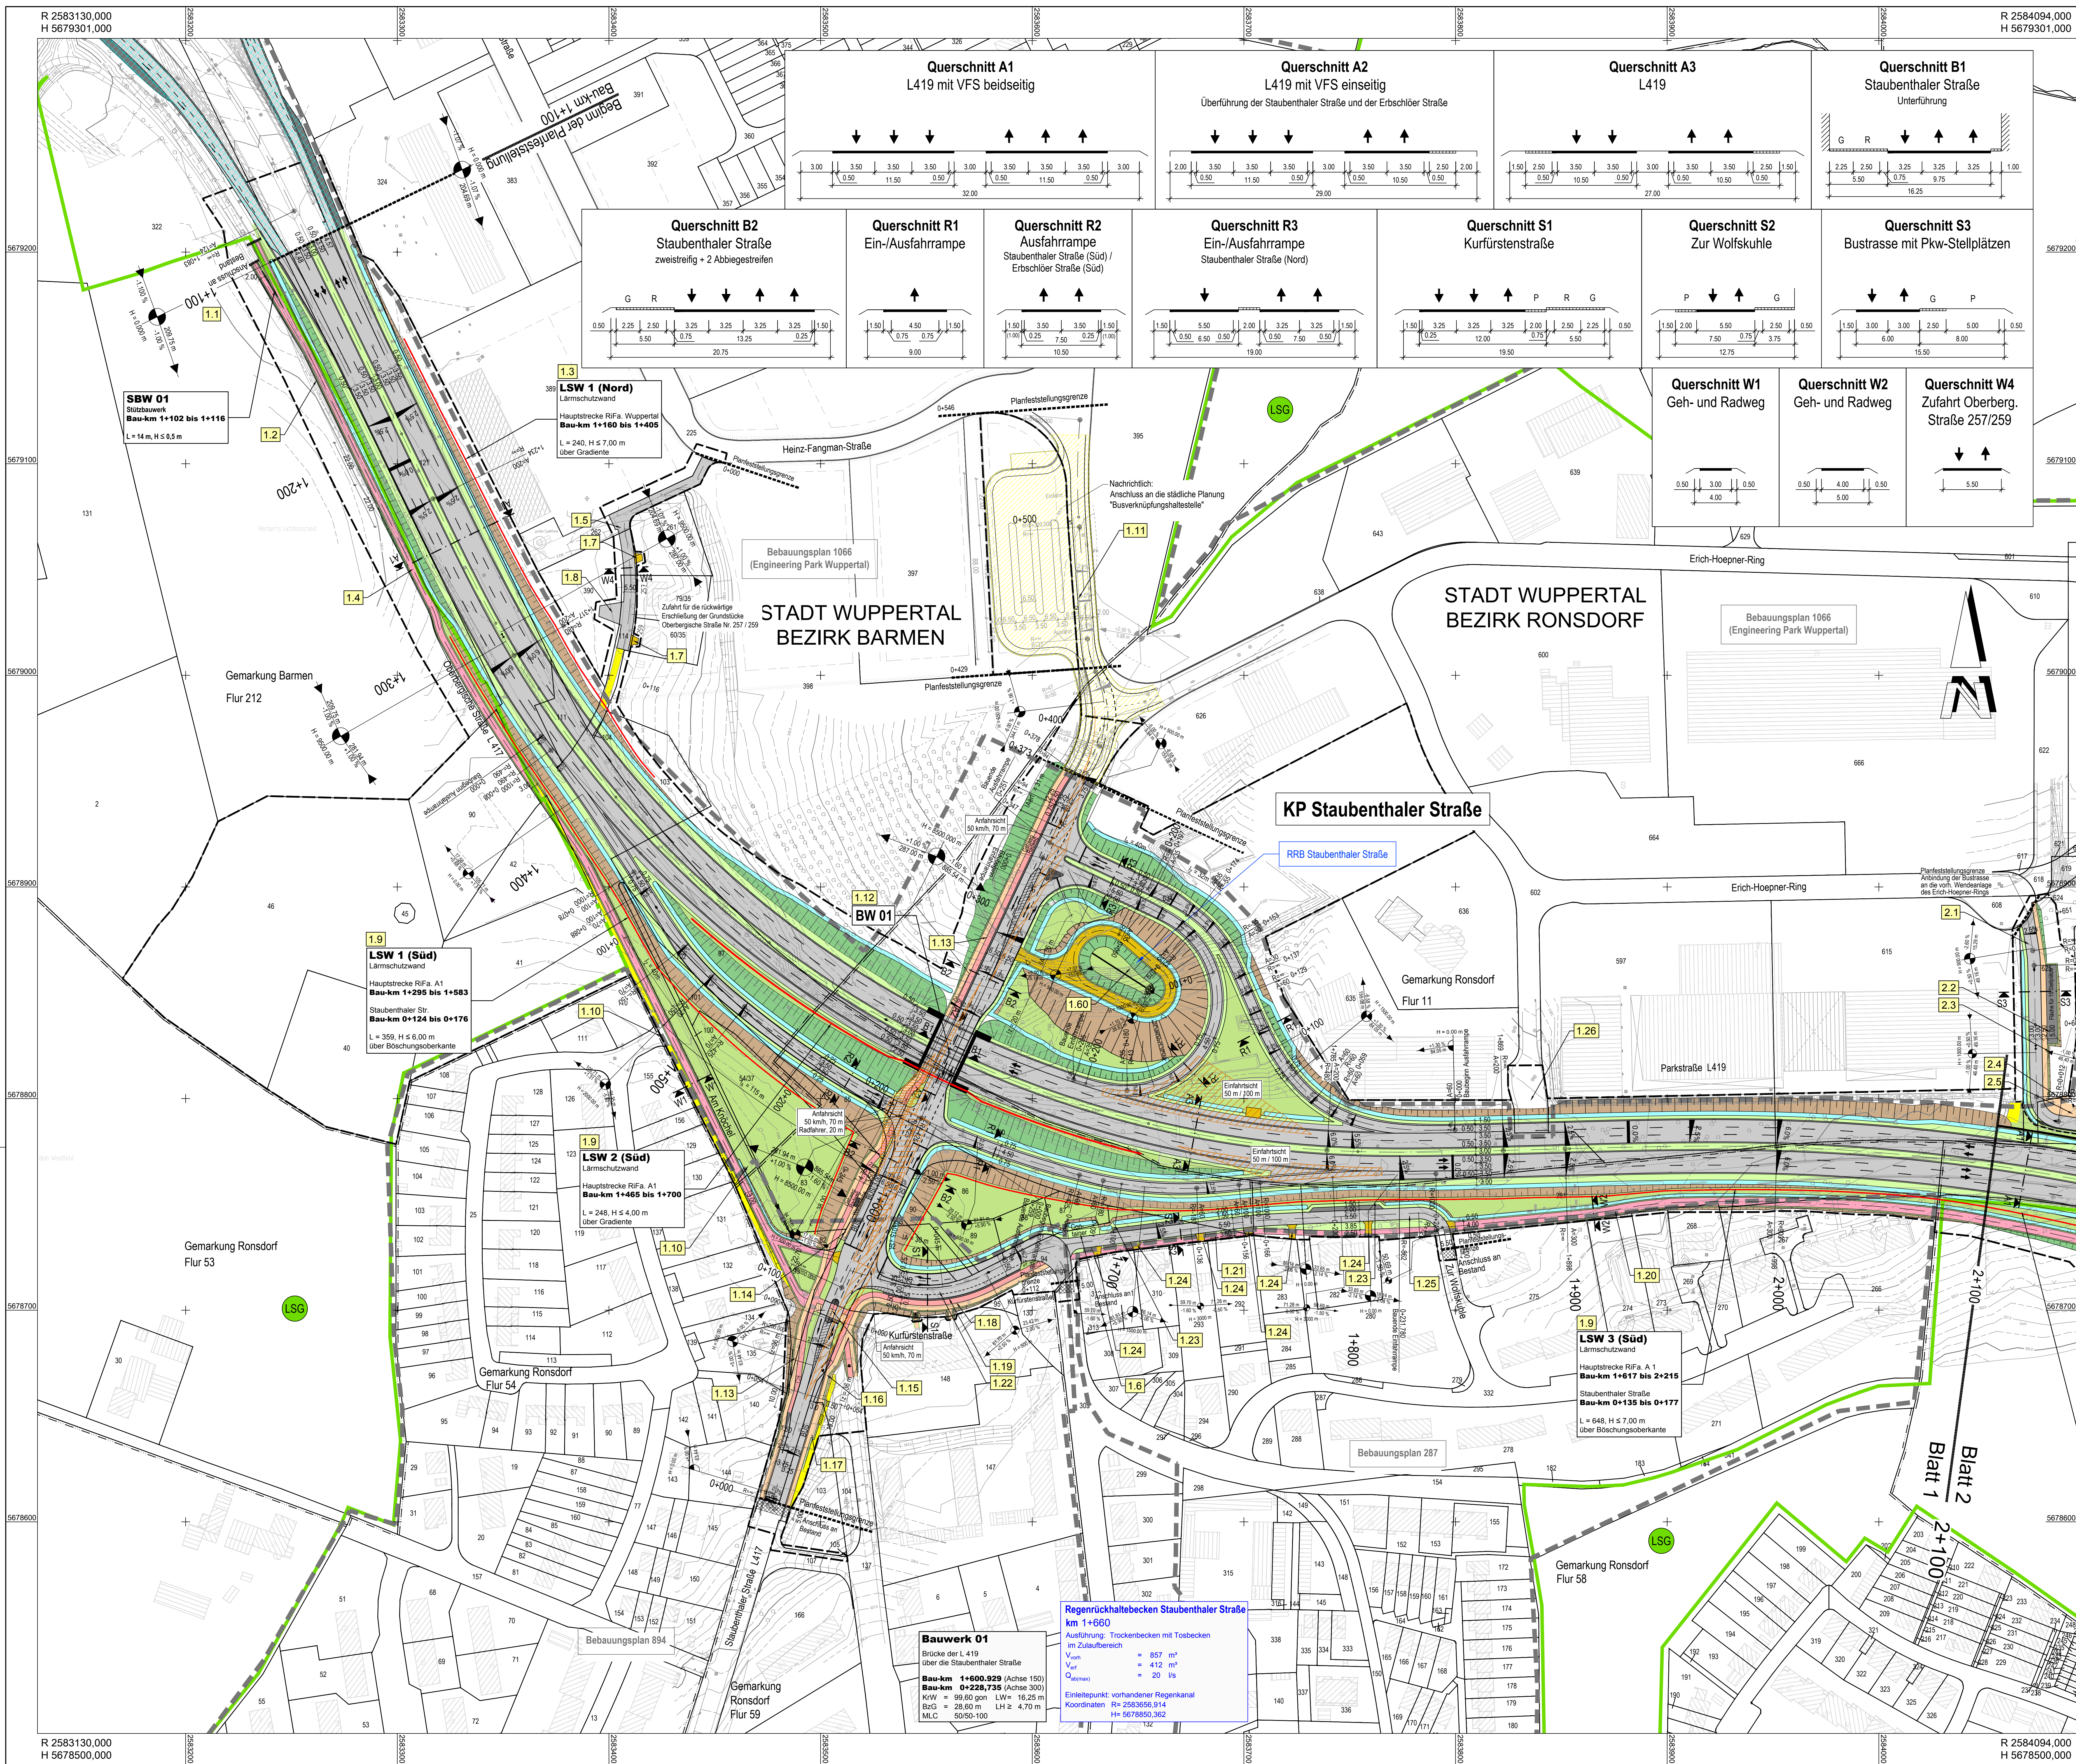

Zeichenerklärung

Planung

- Einschnittabschneidung
- Mulde
- Barriere
- Richtungsfahrtbahn mit Fahrfeldbegrenzung
- Barriere
- Querschnitt
- Wirtschaftsweg
- Strassenentwurf
- Gehweg
- Radweg
- gemeinsamer Geh-/Radweg
- Fahrbahnstreifen / Insel / Seitenstreifen
- Parkstreifen
- Zufahrt
- Brücke mit Widerlager

Immissionsschutz

- Lärmschutzwand / Sichtschutzwand

Sonstiges

- Stützwerke
- Freizuhaltendes Schilde
- Planfeststellungsgrenze
- Rückbaufäche
- Rückbaustrecke

Schutzgebiete
Natur, Landschaft, Wasser

- Landschaftsschutzgebiet

Anschließende Planung

- Anpassungen am Lichtscheider Kreislauf als Folgemaßnahme des Ausbaus der L 419
- Neubau der Busverknüpfungshaltestelle für den öffentlichen Personennahverkehrs als Folgemaßnahme des Ausbaus der L 419

Regelungsverzeichnis

Nr. im Regelverzeichnis

Verwaltung

- Flurgrenze
- Flurstücksgrenze
- B-Plan Grenze
- Wildschutzzaun
- Leitlinie für Amphibien und Kleiere
- Kleintierdurchlass
- Anschluss an Bestand

Info zum Lage- bzw. Höhenbezug

Lagebezug: Sondernetz StraßenNRW, Annäherung an Netz 77 und an Langstrecken-Polygon der BAB 1

Höhenbezug: NN

Satzungsgemäß ausgelegen

in der Zeit vom _____ bis _____

in der Gemeinde _____

Zeit und Ort der Auslegung sind rechtzeitig vor Beginn der Auslegung ersichtlich bekannt gemacht worden.

Gemeinde: (Ortsteil)

(Unterschrift)

Bearbeitung:

ARCADIS

Arbeitsgemeinschaft GbR, DLRG-Campus 10, 10585 Berlin, Germany

Datum: 25.04.2017

Zeichen: Gärner

Bearb.: 25.04.2017

Gez.: 25.04.2017

Gepr.: 25.04.2017

Leek

Regionalniederlassung Rhein-Berg

Außenstelle Köln

Deutz-Kalker-Straße 18-26

50679 Köln

Stroben

Projekt-Nr.: 43-9375

Nr. _____

Art der Änderung _____

Datum _____

Zeichen _____

FESTSTELLUNGSENTWURF

Landesbetrieb Straßenbau Nordrhein-Westfalen

L 417: NK 4709 1470 bis NK 4709 0490

L 419: NK 4709 0490 in Richtung NK 4709 1510 bis Station ca. 930m

Untertage / Blatt-Nr.: 5 / 1

Lageplan

km 1+100 bis 2+100

Maßstab: 1 : 1.000

L 419 Ausbau in Wuppertal

von Lichtscheid bis Erbschloß (1. BA)

Bau-km 1+100 - 3+430

Aufgestellt: Köln, den 25.04.2017

Die Leitern der Regionalniederlassung Rhein-Berg

Im Auftrag

gez. Willi Kolks