
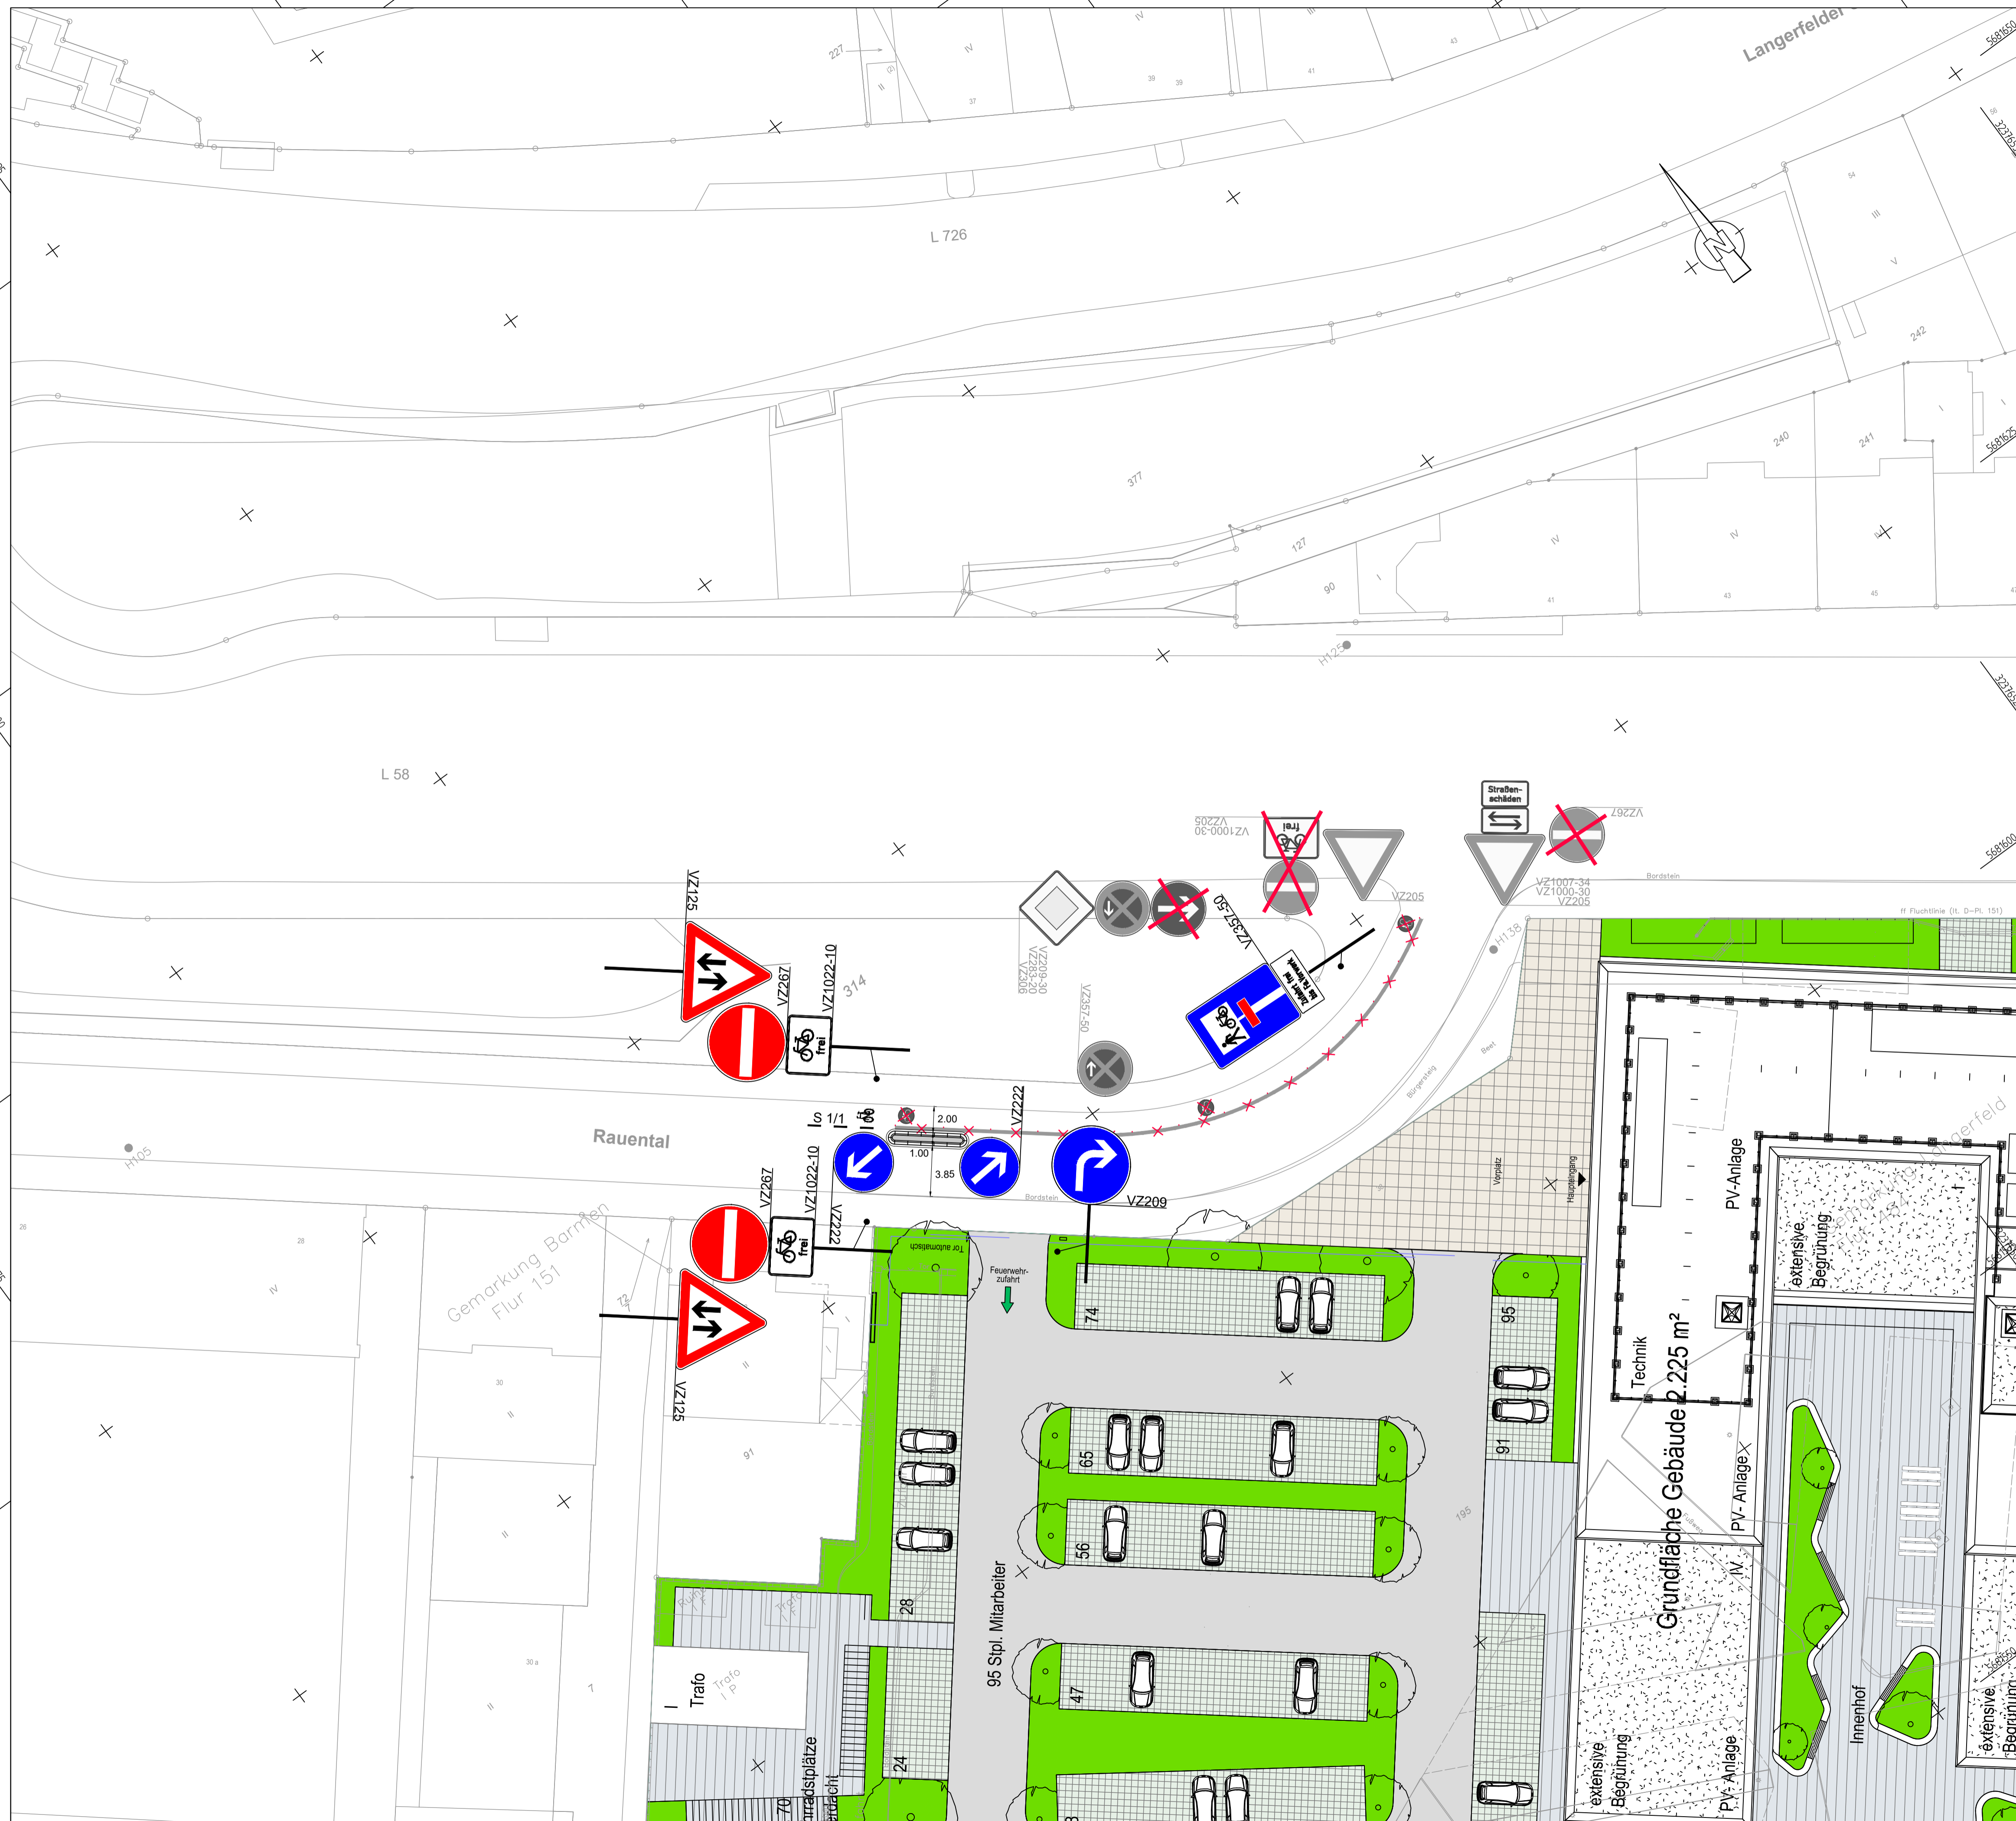


Planungslegende

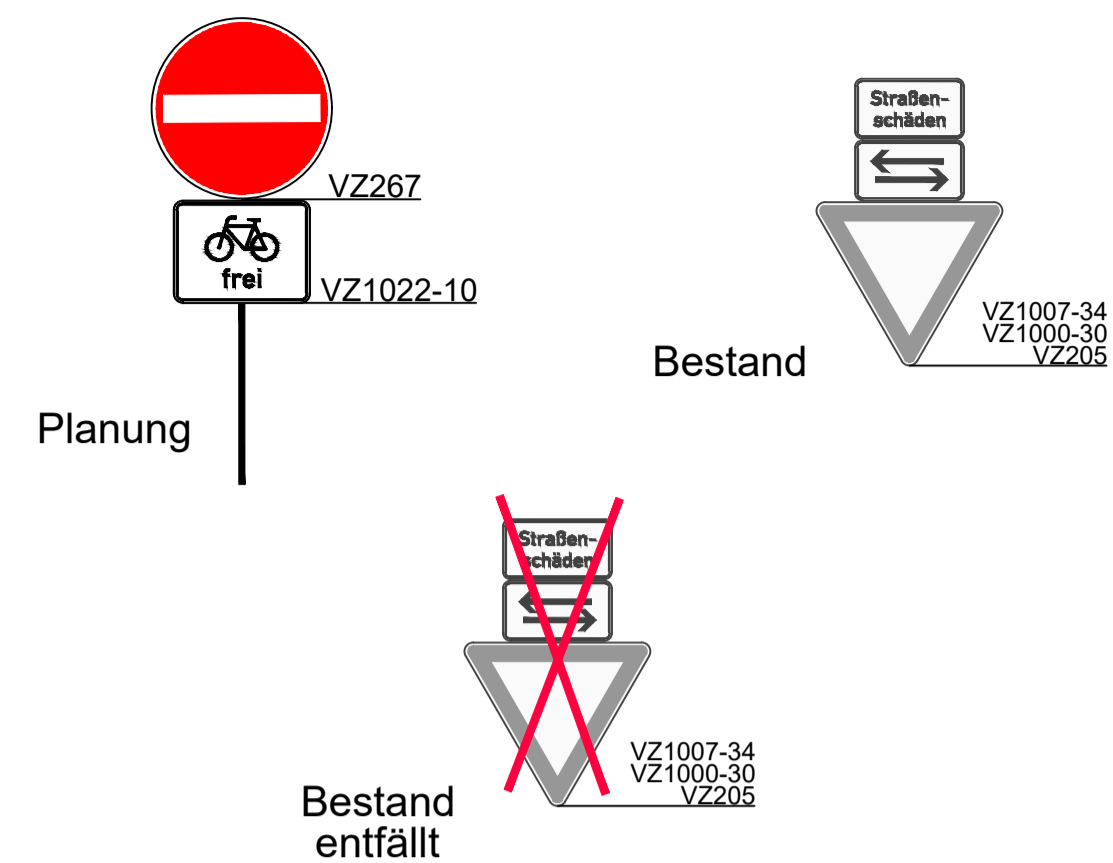

e.					
d.					
c.					
b.					
a.					
Index	Datum		Bearbeitet	Konstruiert	Geprüft

IGS Ingenieurgesellschaft Stolz mbH
 Hammfelddamm 6 Tel.: 02131 - 791892 - 0 info@igs-ing.de Heinrich-Grüber-Straße 19 Tel.: 030 - 4397281 - 8
 41460 Neuss Fax: 02131 - 791892 - 30 www.igs-ingenieure.de 12621 Berlin Fax: 030 - 4397281 - 6

Maßnahme
VorwerkNOW - Neubau Rauental
 Verkehrsanbindung

Planbezeichnung
Markierungs- und Beschilderungsplan

Bearbeitet	Dr.-Ing. Becher	Maßstab	1 : 250
Konstruiert	Maassen	Blatt-Nr.	Blatt 1
Neuss, den	05.09.2023	Projekt-Nr.	22N047

Die fertigungstechnischen und bauphysikalisch bestimmenden Angaben zur Konstruktion und Funktion sind vom Unternehmer verantwortlich nachzuprüfen!
 Ebenso die Übereinstimmung der vom Planer angegebenen Zwangsmaße und sämtliche sonstigen Maße mit den örtlichen Gegebenheiten auf der Baustelle!
 Diese Zeichnung ist urheberrechtlich geschützt.
 CAD - Zeichnungen dürfen nicht von Hand geändert werden.