



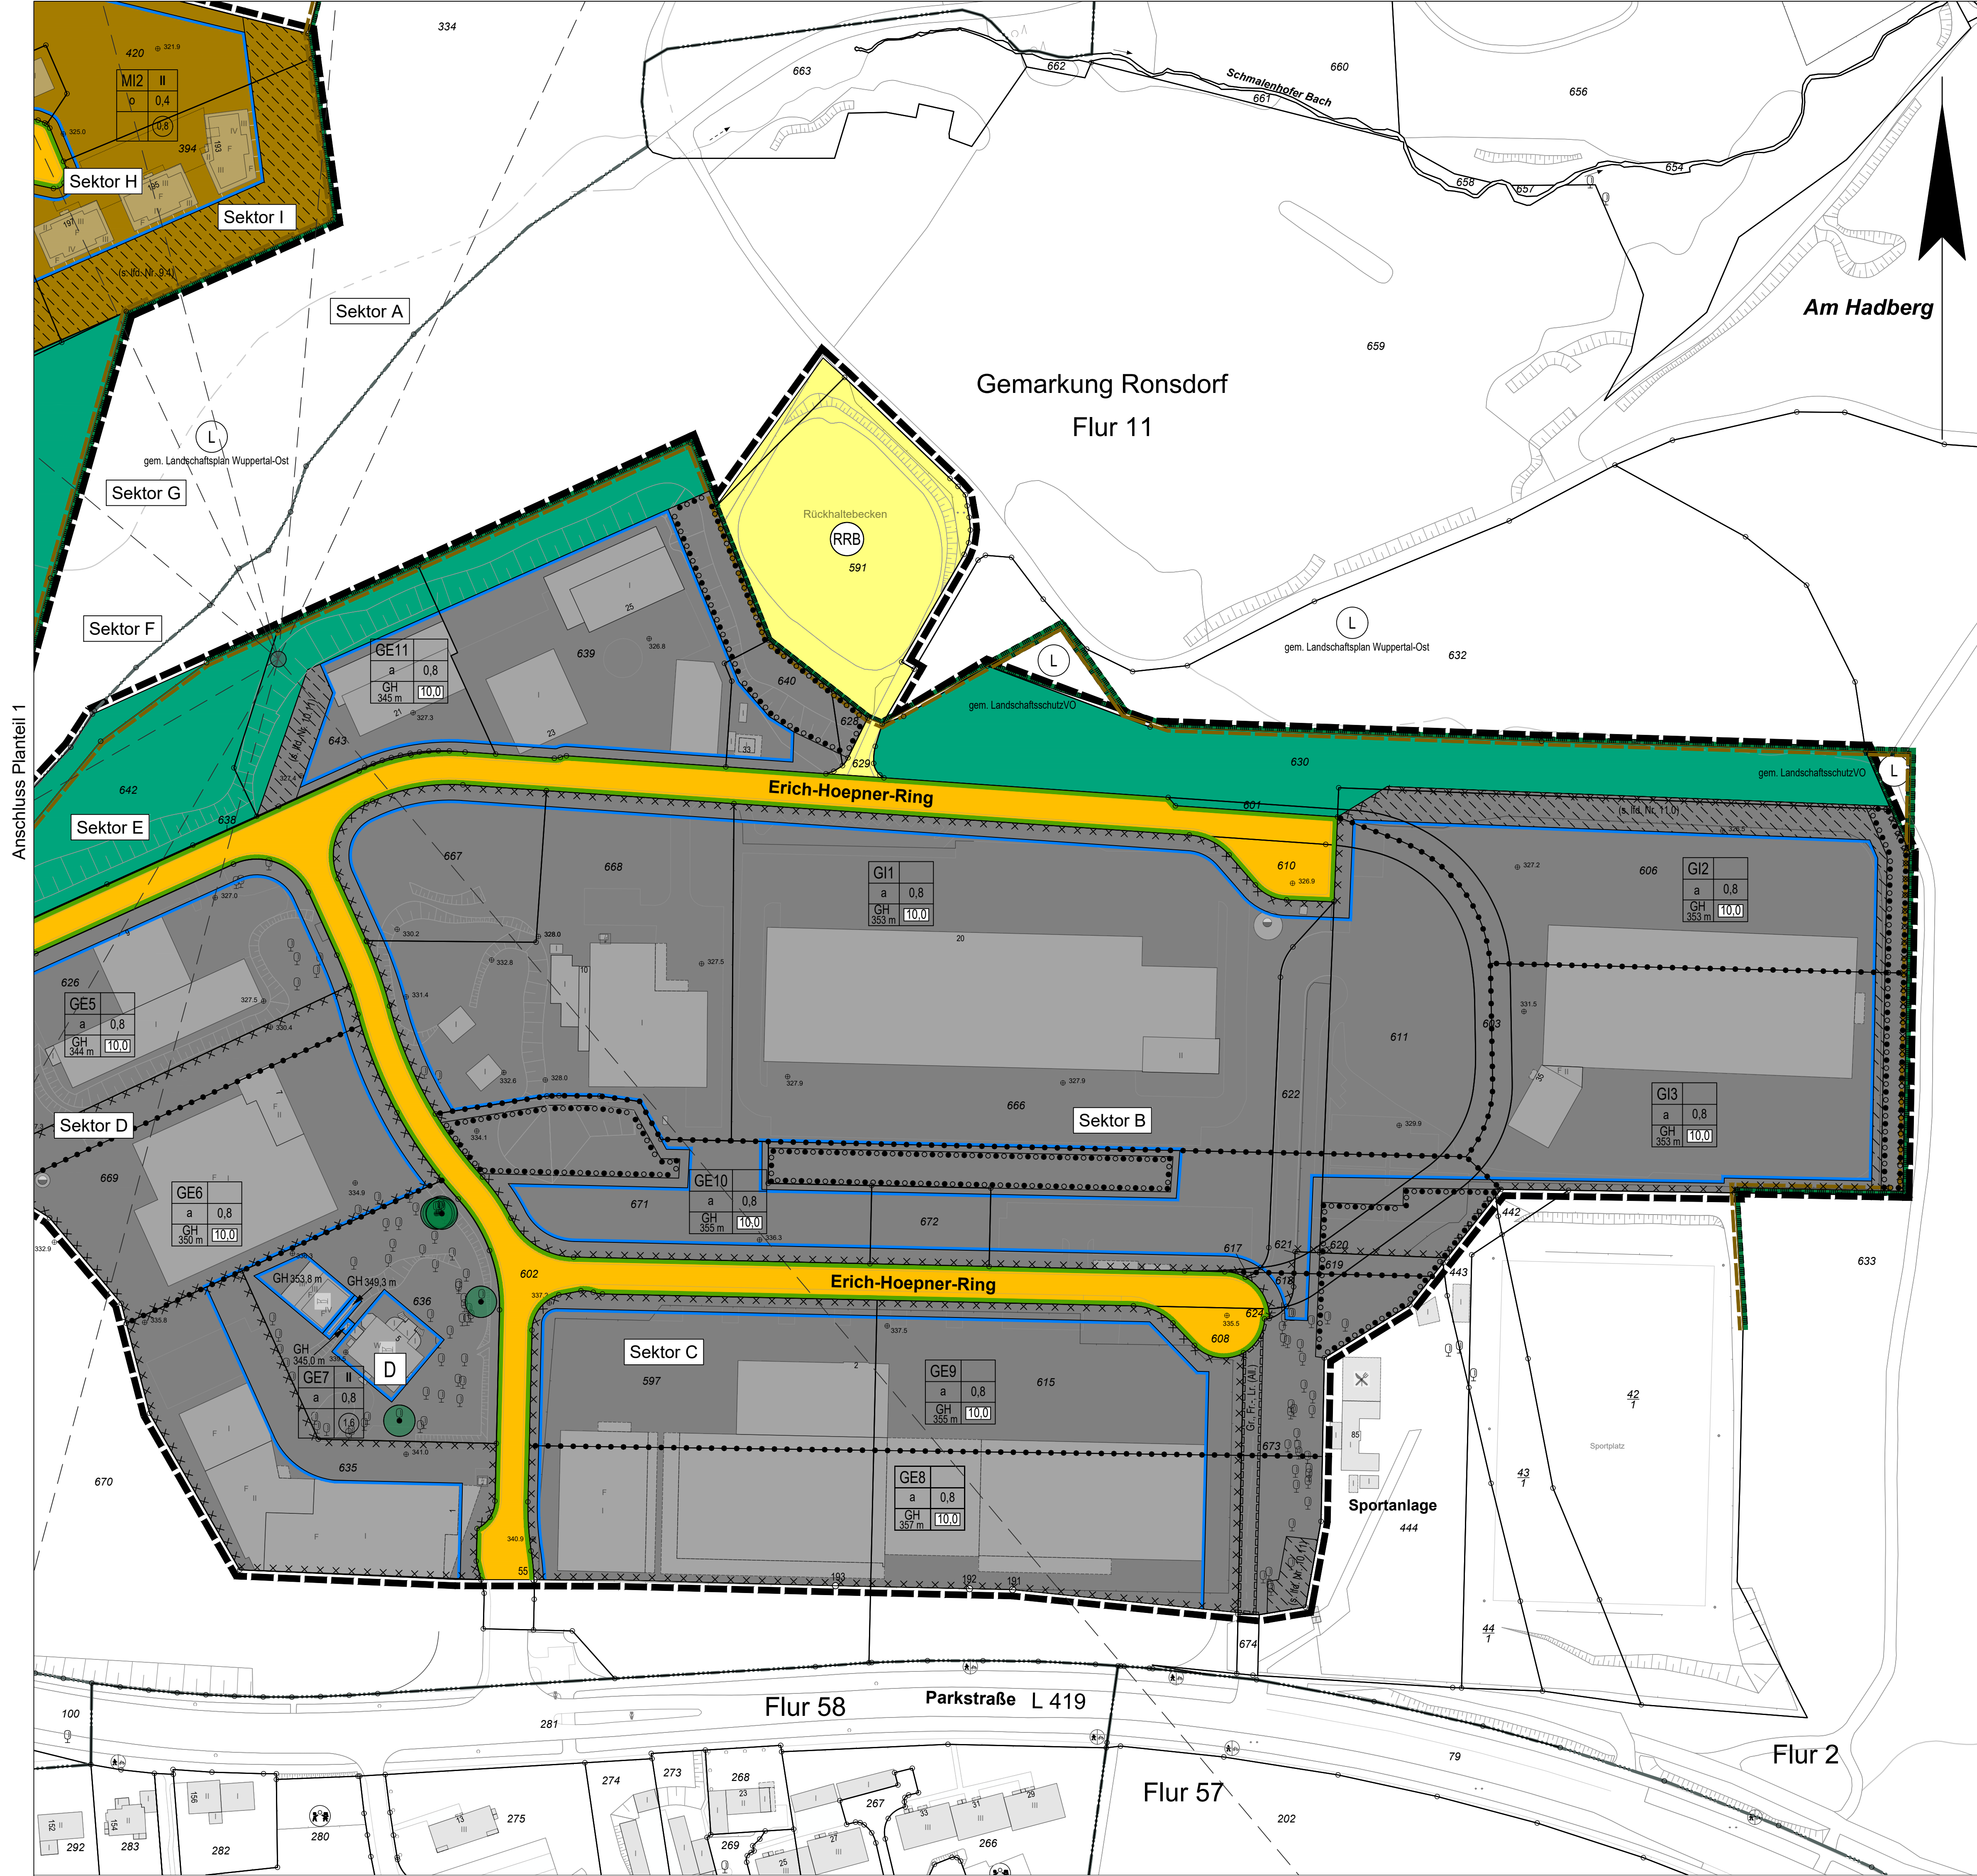

1. Nebenzeichnung (ohne Maßstab) (Hinweisliche Eintragung)

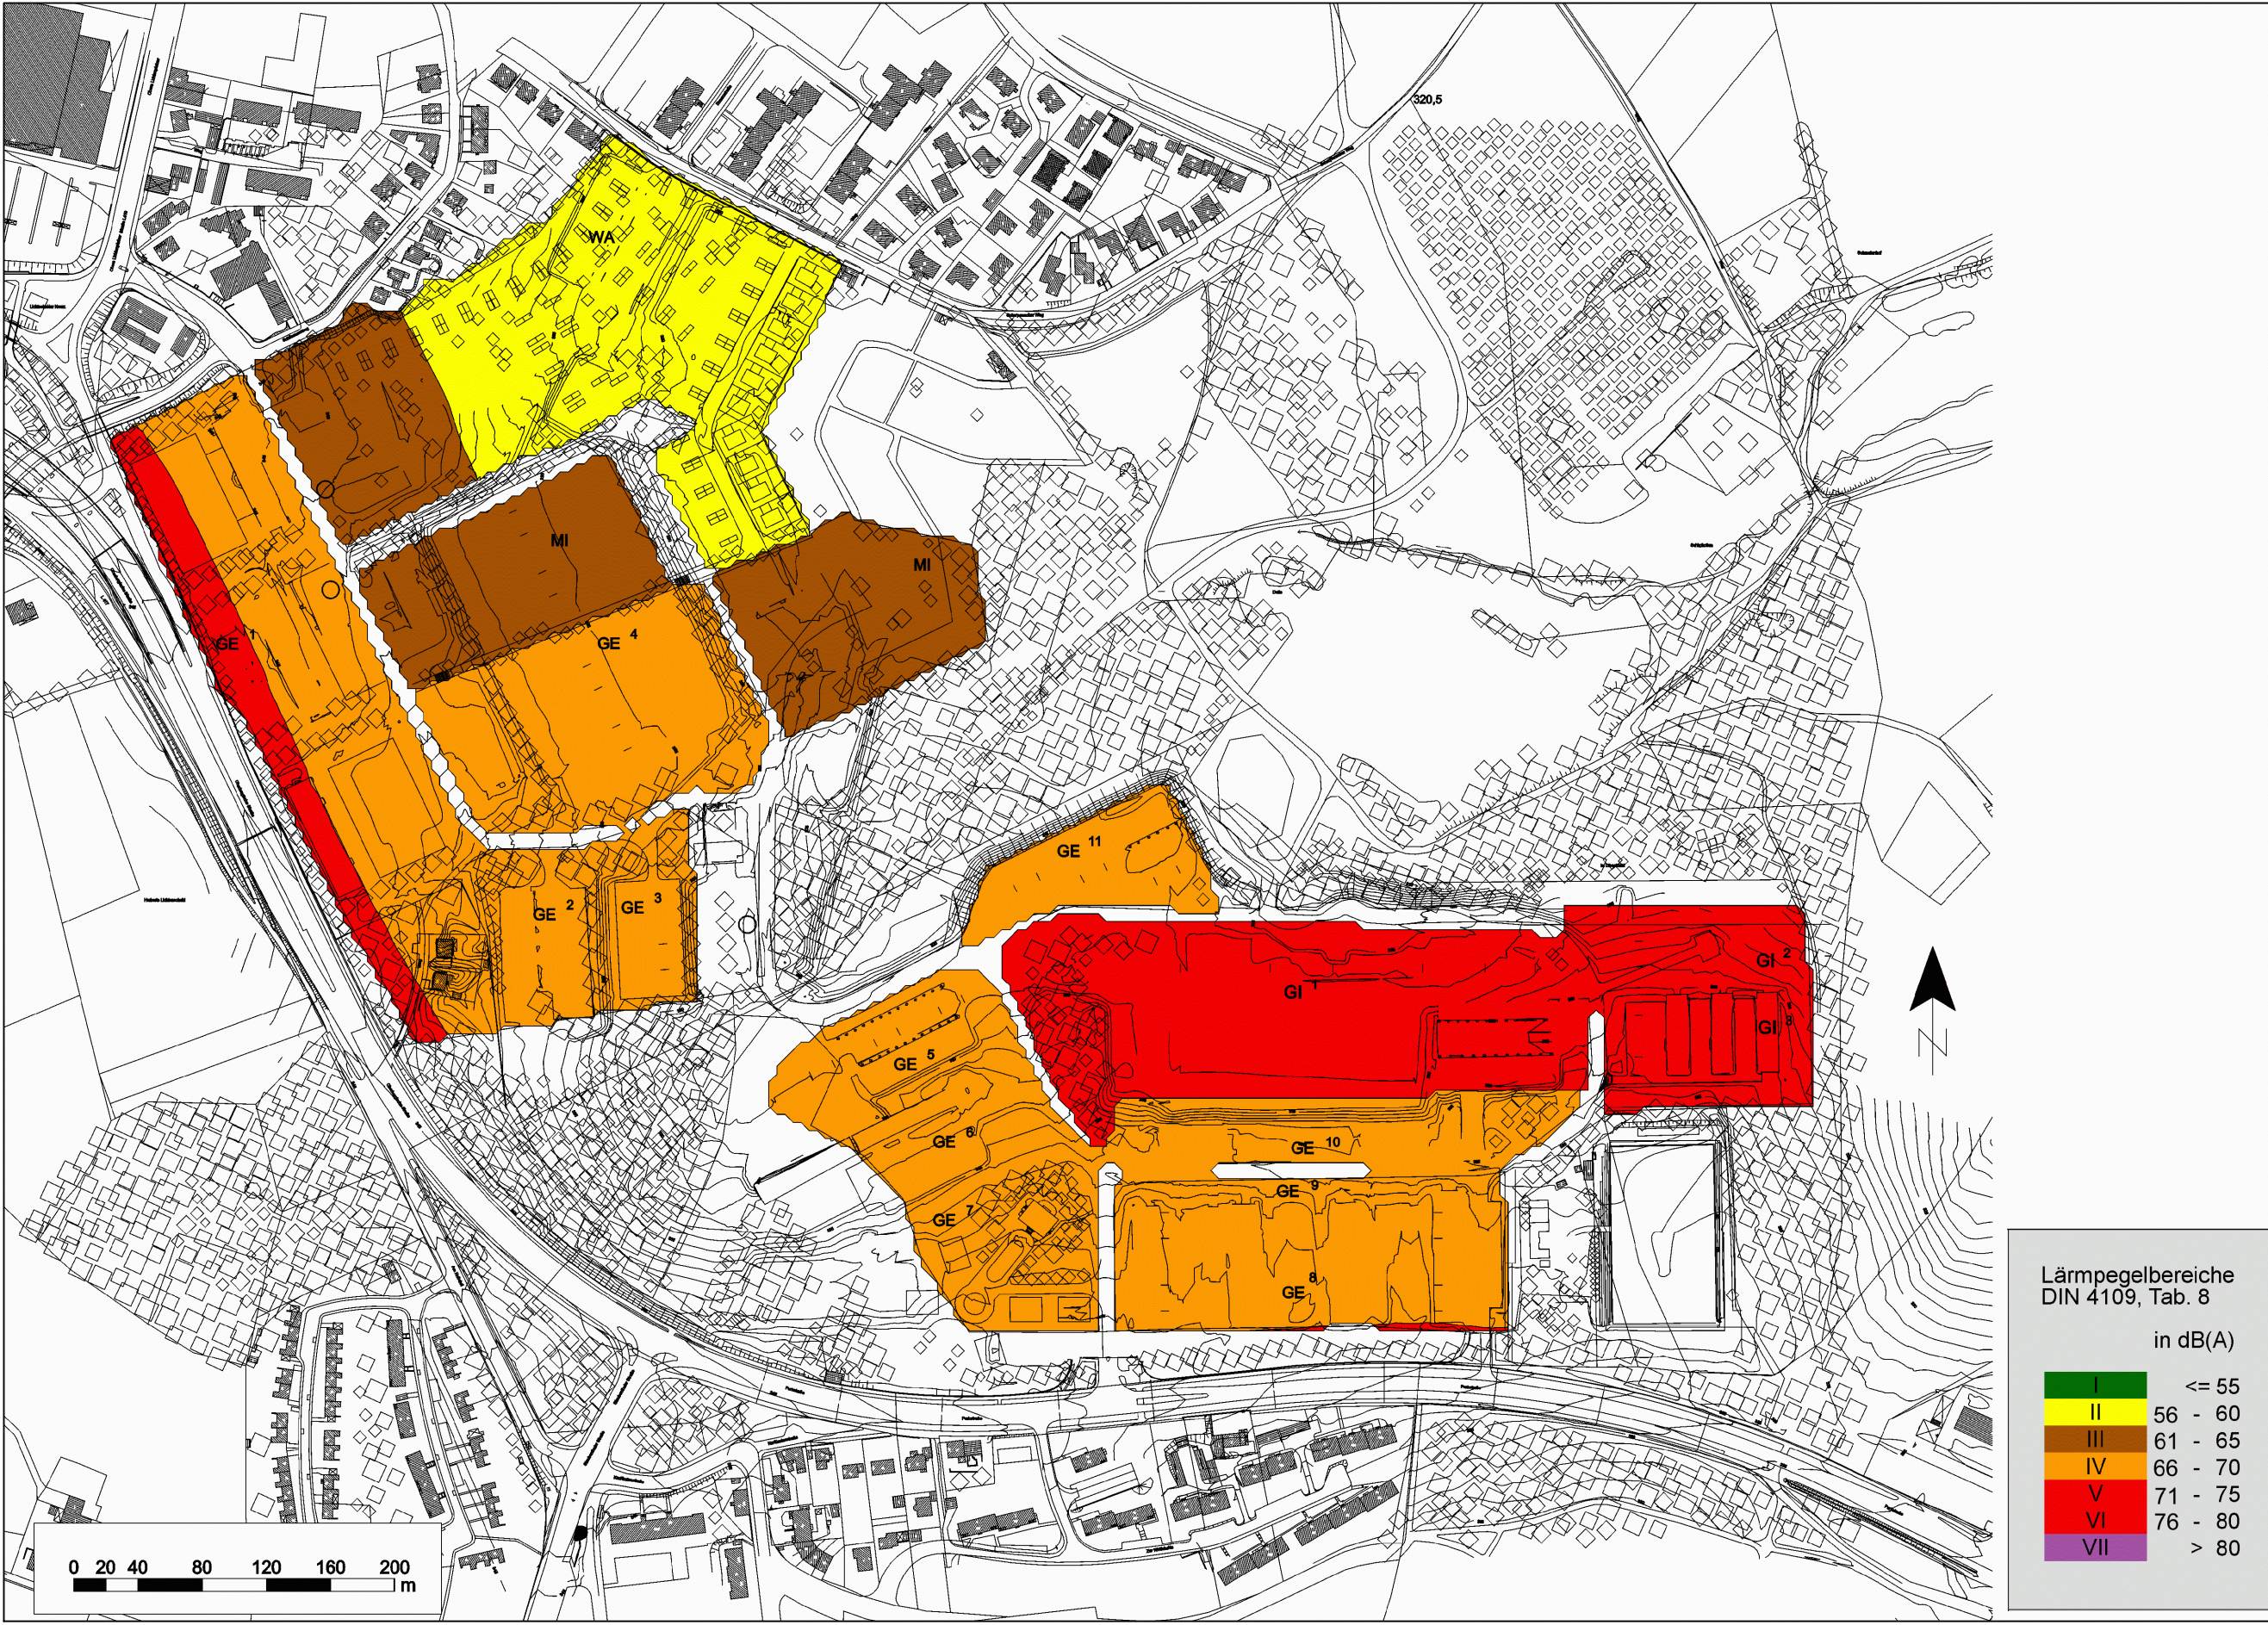

4. Änderung
Deckblatt D

1066

Planteil 2

Satzungsbeschluss

Übersichtskarte ohne Maßstab

— Geltungsbereich des Bebauungsplanes

Stadt Wuppertal

Kartengrundlage: Liegenschaftskarte / Stadtgrundkarte
 Lagefestpunktfeld: ETRS89 / UTM
 Höhenfestpunktfeld: NNH-Höhen

Maßstab: 1 : 1000

Lage im Stadtplan: 37378, 37478, 37377, 37477

Engineering Park Wuppertal (GOH-Kaserne)

Bebauungsplan 1066 Planteil 2

Dieser Plan besteht aus 3 Planteilen