


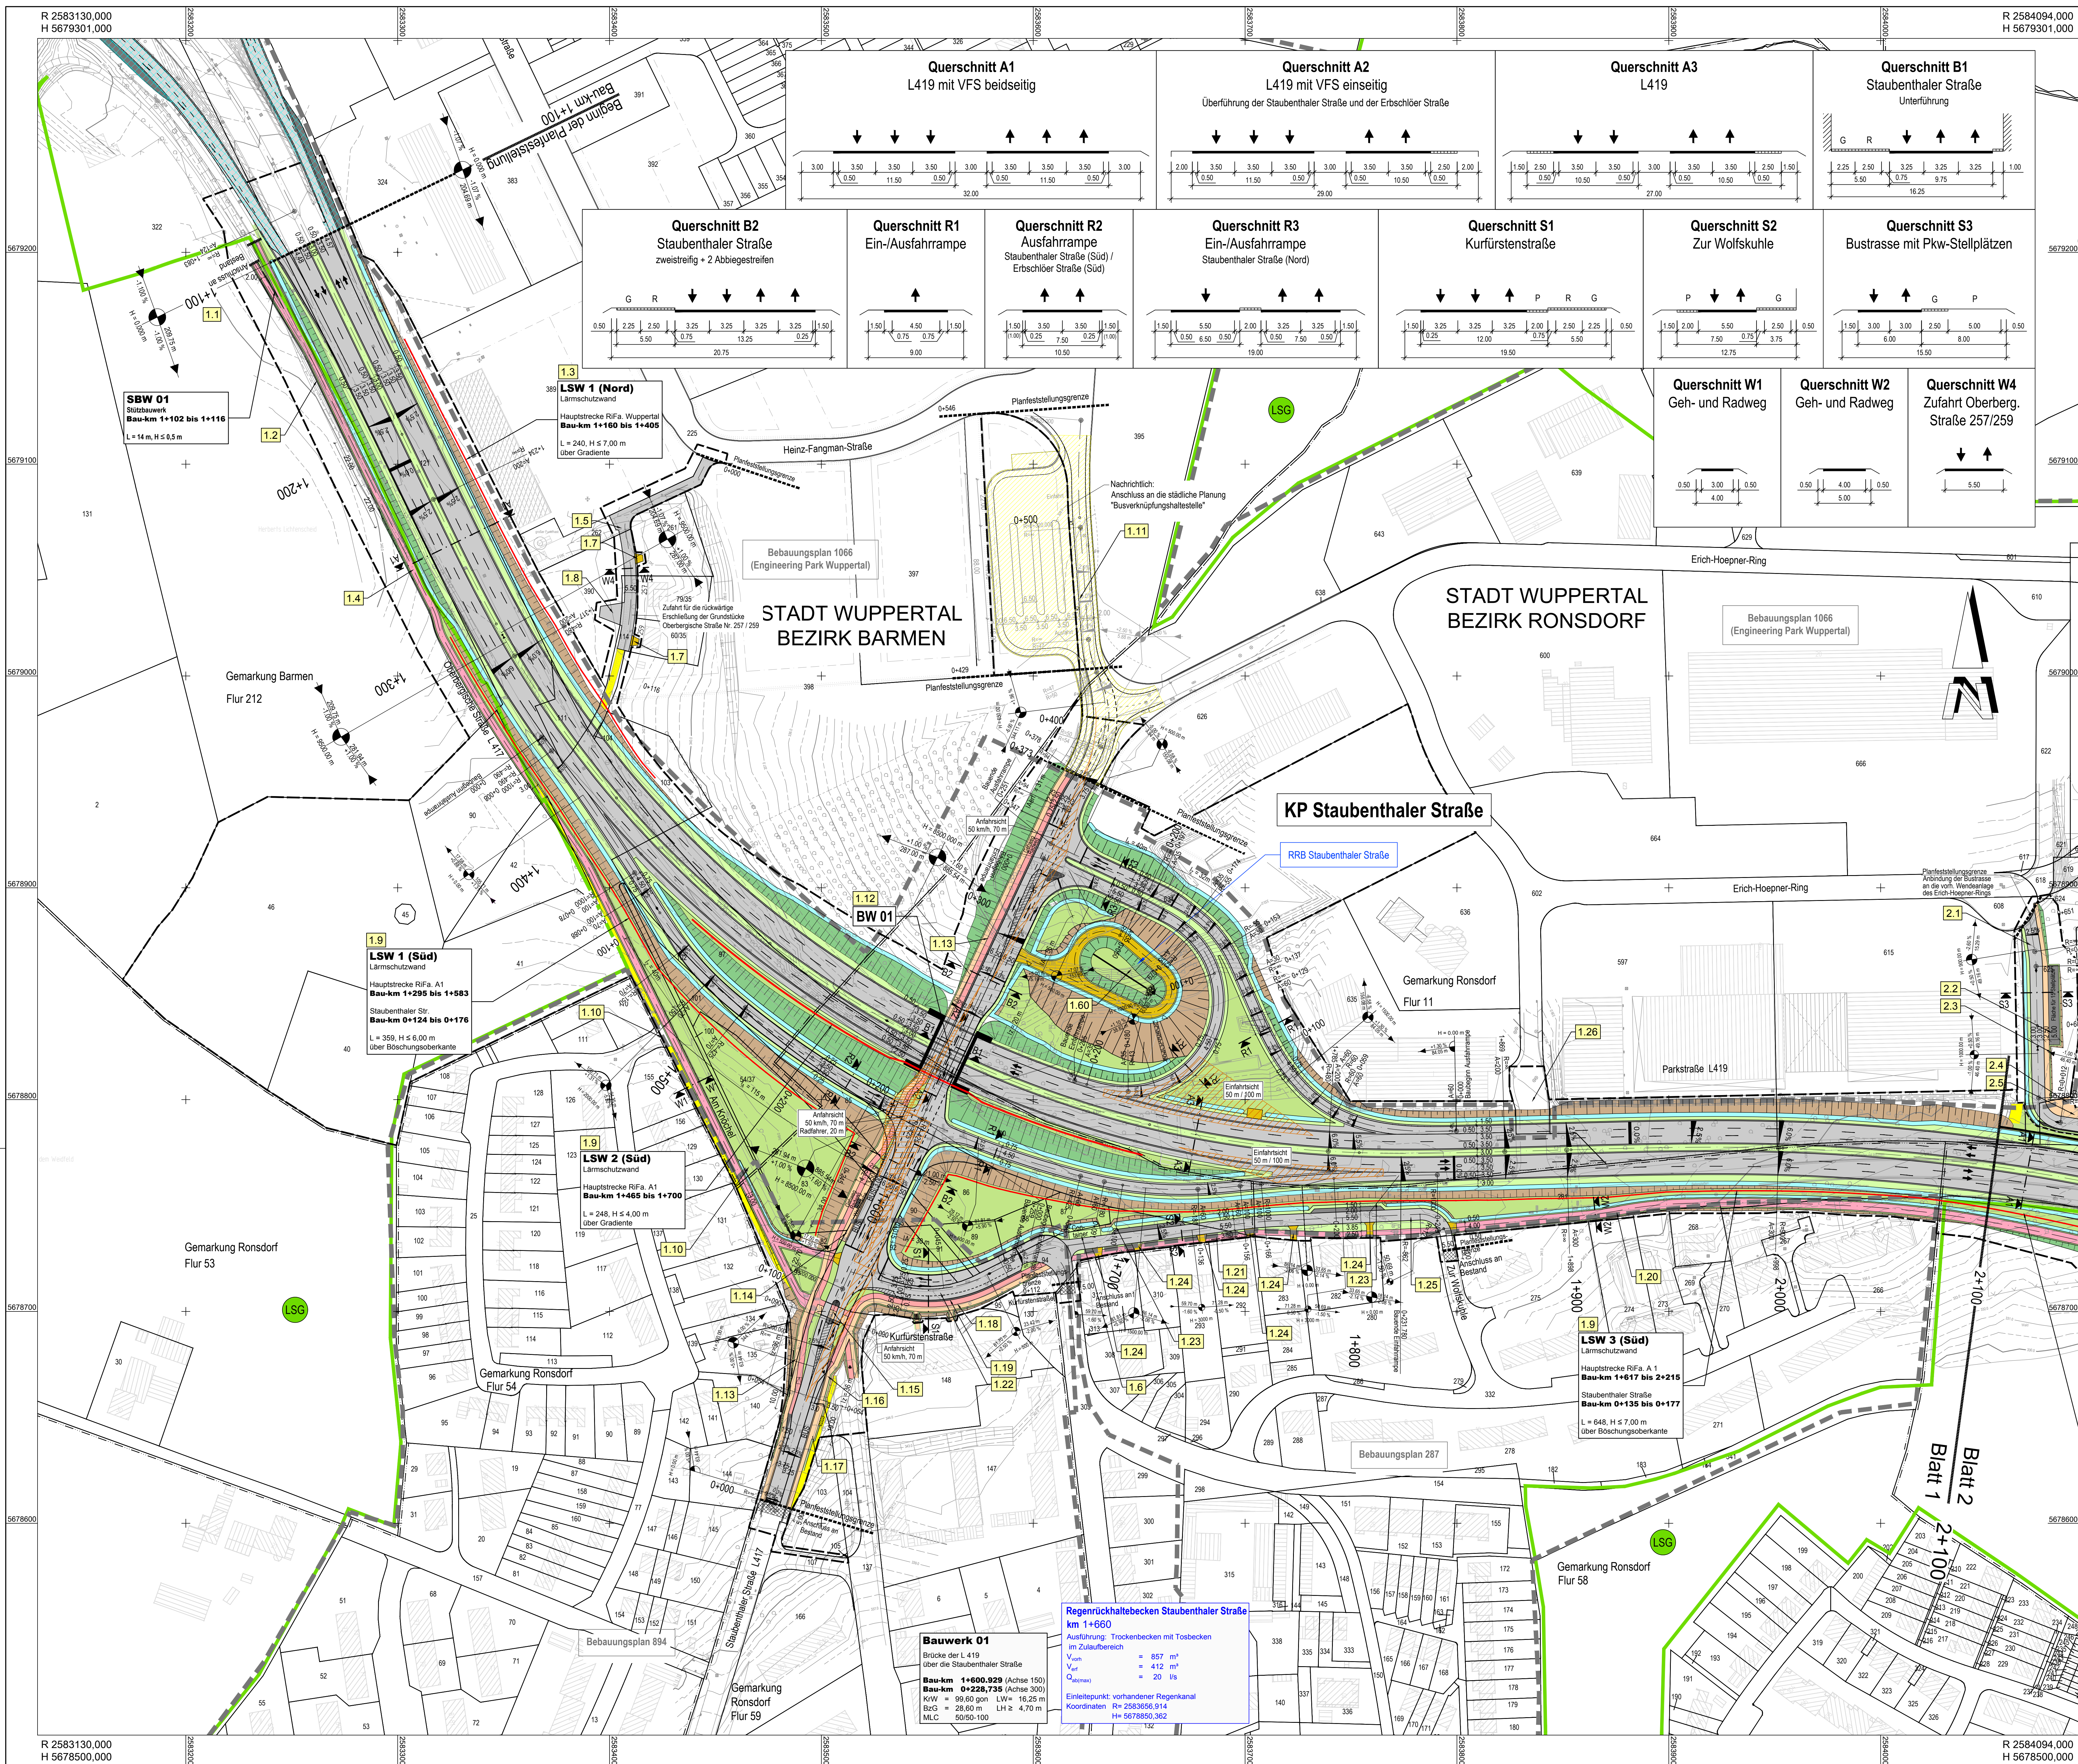

**Zeichenerklärung**

**Planung**

- Einschnittsbohrung
- Mulde
- Barriere
- Richtungsfahrtbahn mit Fahrbahnbreite
- Barriere
- Querschnitt
- Wirtschaftsweg
- Strassenentwurf
- Gehweg
- Radweg
- gemeinsamer Geh-/Radweg
- Fahrbahnbreite / Insel / Seitenstreifen
- Parkstreifen
- Zufahrt
- Brücke mit Widerlager

**Immissionsschutz**

- Lärmschutzwand / Sichtschutzwand

**Sonstiges**

- Stützwerke
- Freiziehendes Schilde
- Planfeststellungsgrenze
- Rückbaufäche
- Rückbaustrecke

**Schutzgebiete**  
Natur, Landschaft, Wasser

- Landschaftsschutzgebiet

**Anschließende Planung**

- Anpassungen am Lichtscheider Kreislauf als Folgemaßnahme des Ausbaus der L 419
- Neubau der Busverknüpfungshaltestelle für den öffentlichen Personennahverkehr als Folgemaßnahme des Ausbaus der L 419

**Regelungsverzeichnis**

Nr. im Regelverzeichnis

**Verwaltung**

- Flurgrenze
- Flurstücksgrenze
- B-Plan Grenze
- Wildschutzzaun
- Leitlinie für Amphibien und Kleiere
- Kleierdurchlass
- Anschluss an Bestand

Info zum Lage- bzw. Höhenbezug  
Lagebezug: Sondernetz StraßenNRW, Annäherung an Netz 77 und an Langstrecken-Polygon der BAB 1  
Höhenbezug: NN

Satzungsgemäß ausgelegen  
in der Zeit vom \_\_\_\_\_ bis \_\_\_\_\_  
in der Gemeinde \_\_\_\_\_

Zeit und Ort der Auslegung sind rechtzeitig vor Beginn der Auslegung ersichtlich bekannt gemacht worden.

Gemeinde: (Ortsteil)

(Unterschrift)

Bearbeitung: **ARCADIS**  
Arcadis Germany GmbH, DURET Campus 10, 10580 Berlin Germany

Datum: 25.04.2017  
Zeichen: Gärner  
Gez.: 25.04.2017  
Gepr.: 25.04.2017  
Leek

Regionalliederausstellung Rhein-Berg  
Außenstelle Köln  
Deutz-Kalker-Straße 18-26  
50679 Köln

**Stroben**  
Projekt-Nr.: 43-9375

| Nr. | Art der Änderung | Datum | Zeichen |
|-----|------------------|-------|---------|
|     |                  |       |         |

## FESTSTELLUNGSENTWURF

Landesbetrieb Straßenbau Nordrhein-Westfalen  
L 417: NK 4709 1470 bis NK 4709 0490  
L 419: NK 4709 0490 in Richtung NK 4709 1510  
bis Station ca. 930m

Unterlage / Blatt-Nr.: 5 / 1  
**Lageplan**  
km 1+100 bis 2+100  
Maßstab: 1 : 1.000

**L 419 Ausbau in Wuppertal**  
von Lichtscheid bis Erbschloß (1. BA)  
Bau-km 1+100 - 3+430

Aufgestellt: Köln, den 25.04.2017  
Die Leiherin der Regionalliederausstellung Rhein-Berg  
Im Auftrag  
gez. Willi Kolks