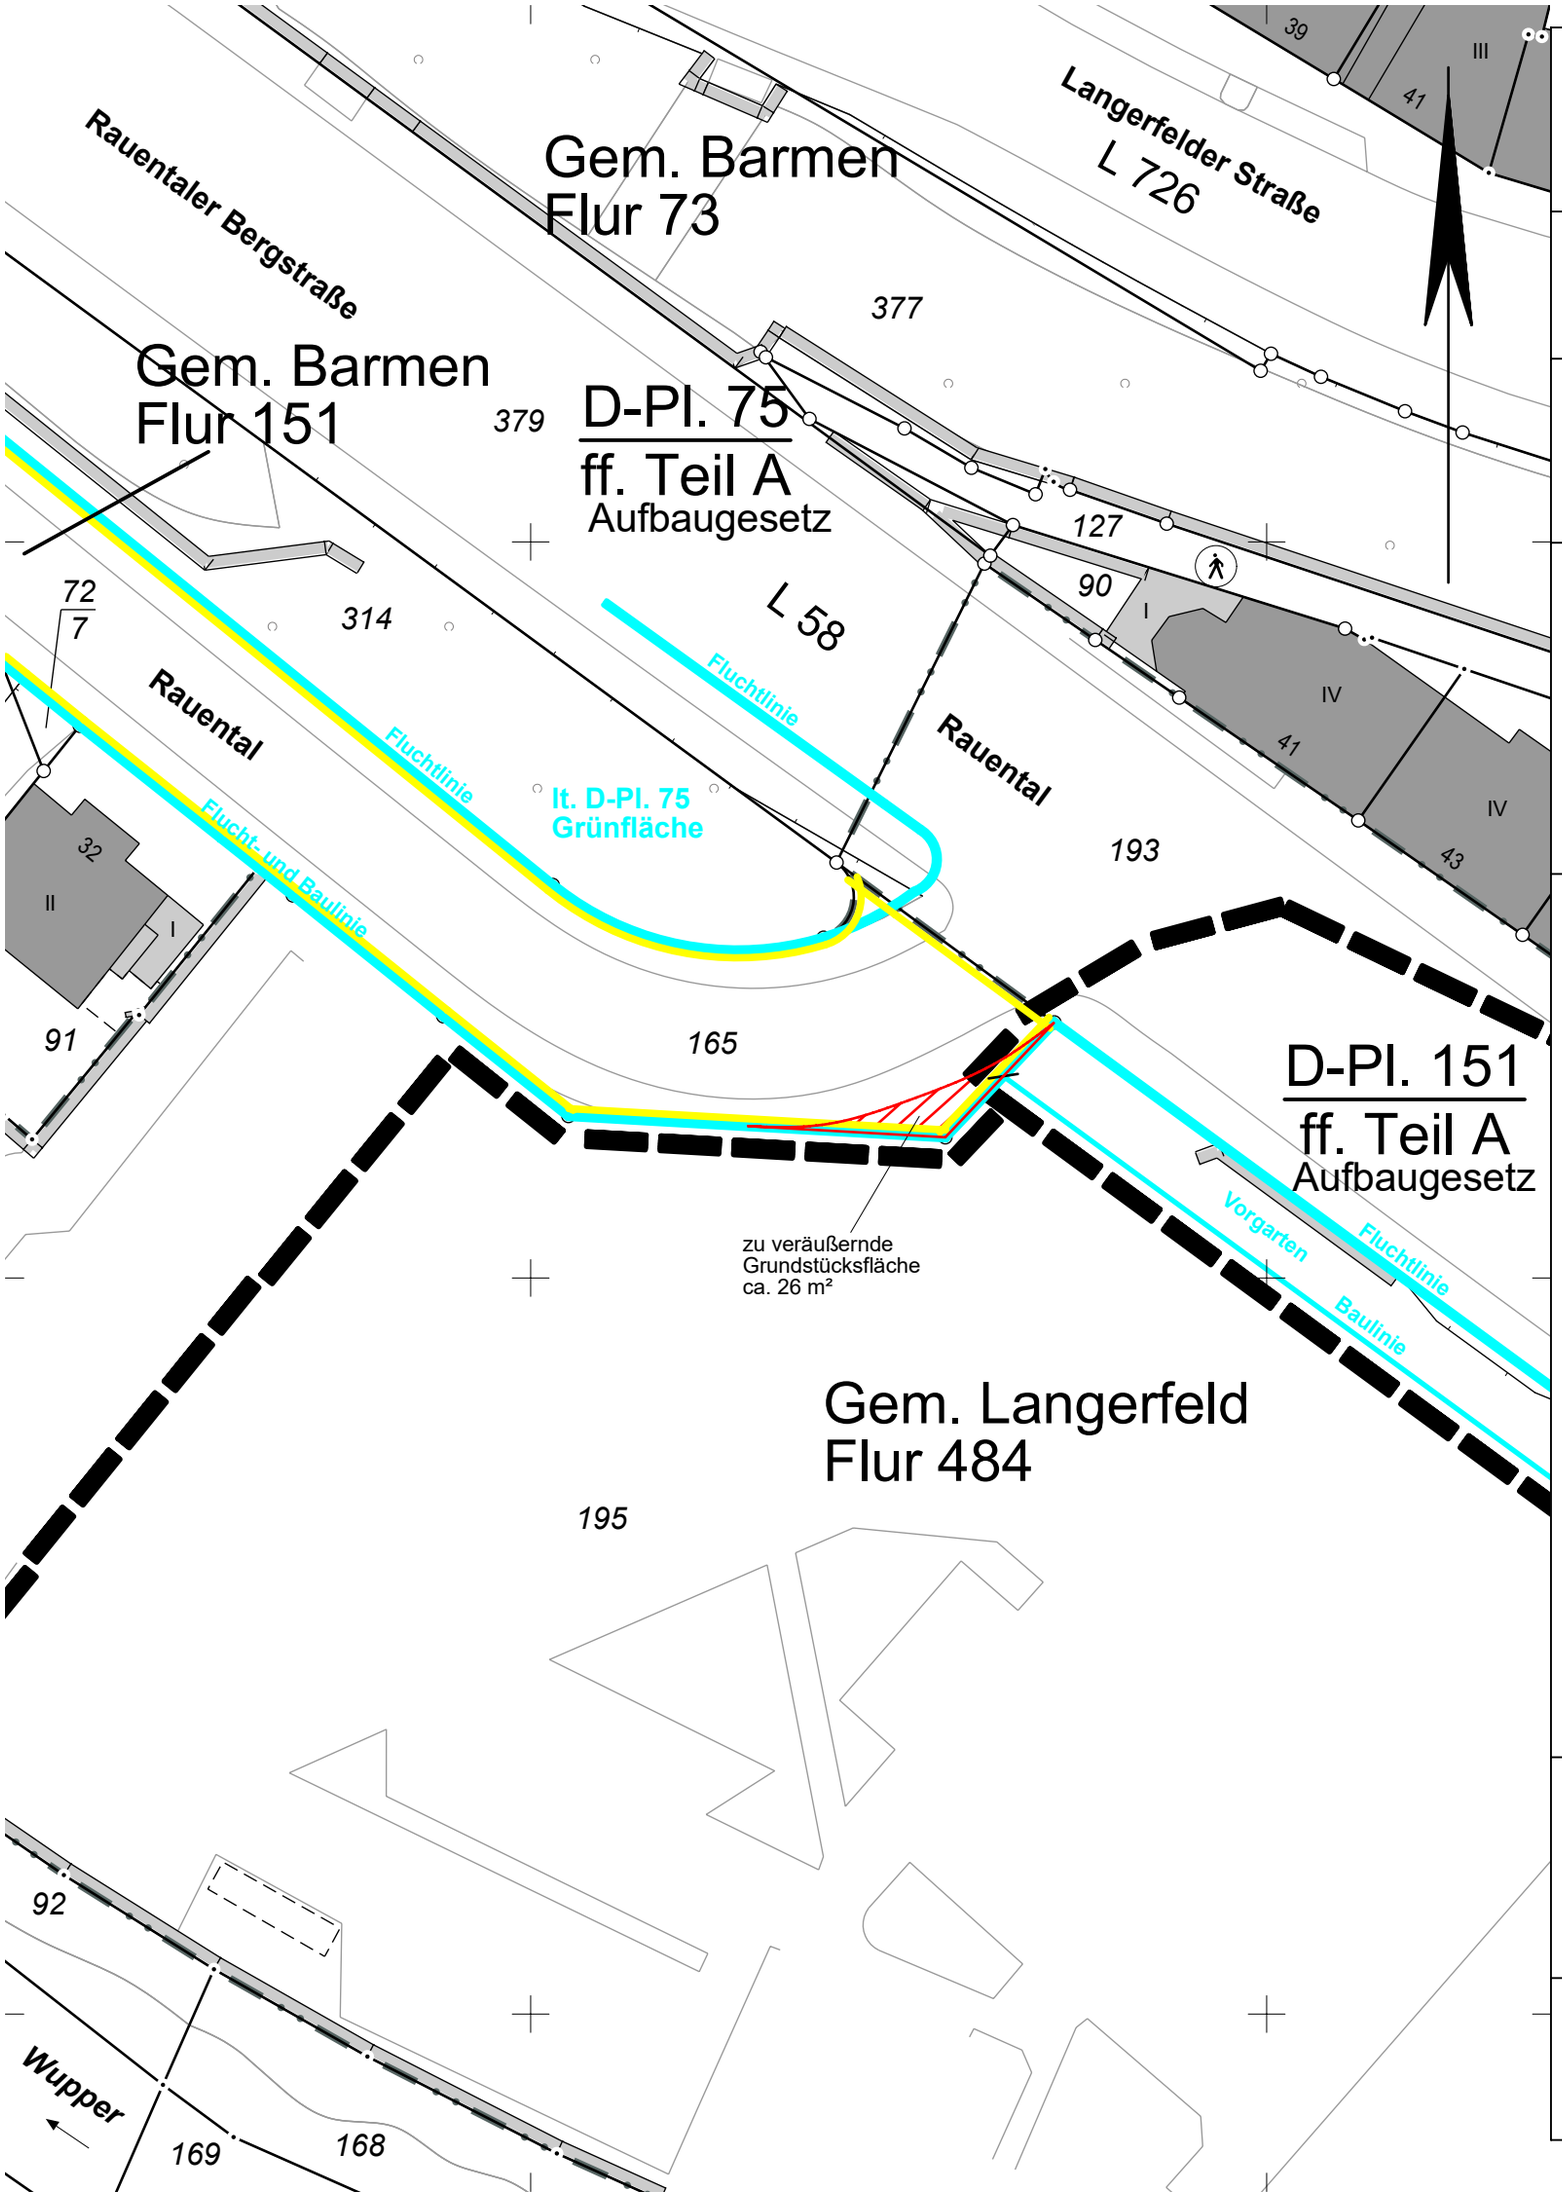


Ressort Vermessung, Katasteramt
und Geodaten
R 102

Lageplan

Gemarkung:	Barmen
Flur:	151
Flurstück:	165
Maßstab:	1 : 500

Das gelb eingerandete Grundstück ist Eingentum von Stadtgemeinde Wuppertal, Wege und Gewässer GbBl. 1151

zu veräußernde Grund-
stücksfläche

Die Angabe der zu veräußernden Grundstücksfläche wurde ohne Überprüfung der Topographie vorgenommen. Abweichungen sind möglich.

Vervielfältigungen, Umarbeitungen, Veröffentlichungen oder die Weitergabe an Dritte ist nur mit Zustimmung des Herausgebers, ausgenommen Vervielfältigungen und Umarbeitungen zur innerdienstlichen Verwendung bei Behörden oder zum eigenen Gebrauch gestattet.

R 102.1302 angefertigt und
planungsrechtl. Eintragung
Ziegeler / 16.08.2023

Wuppertal