


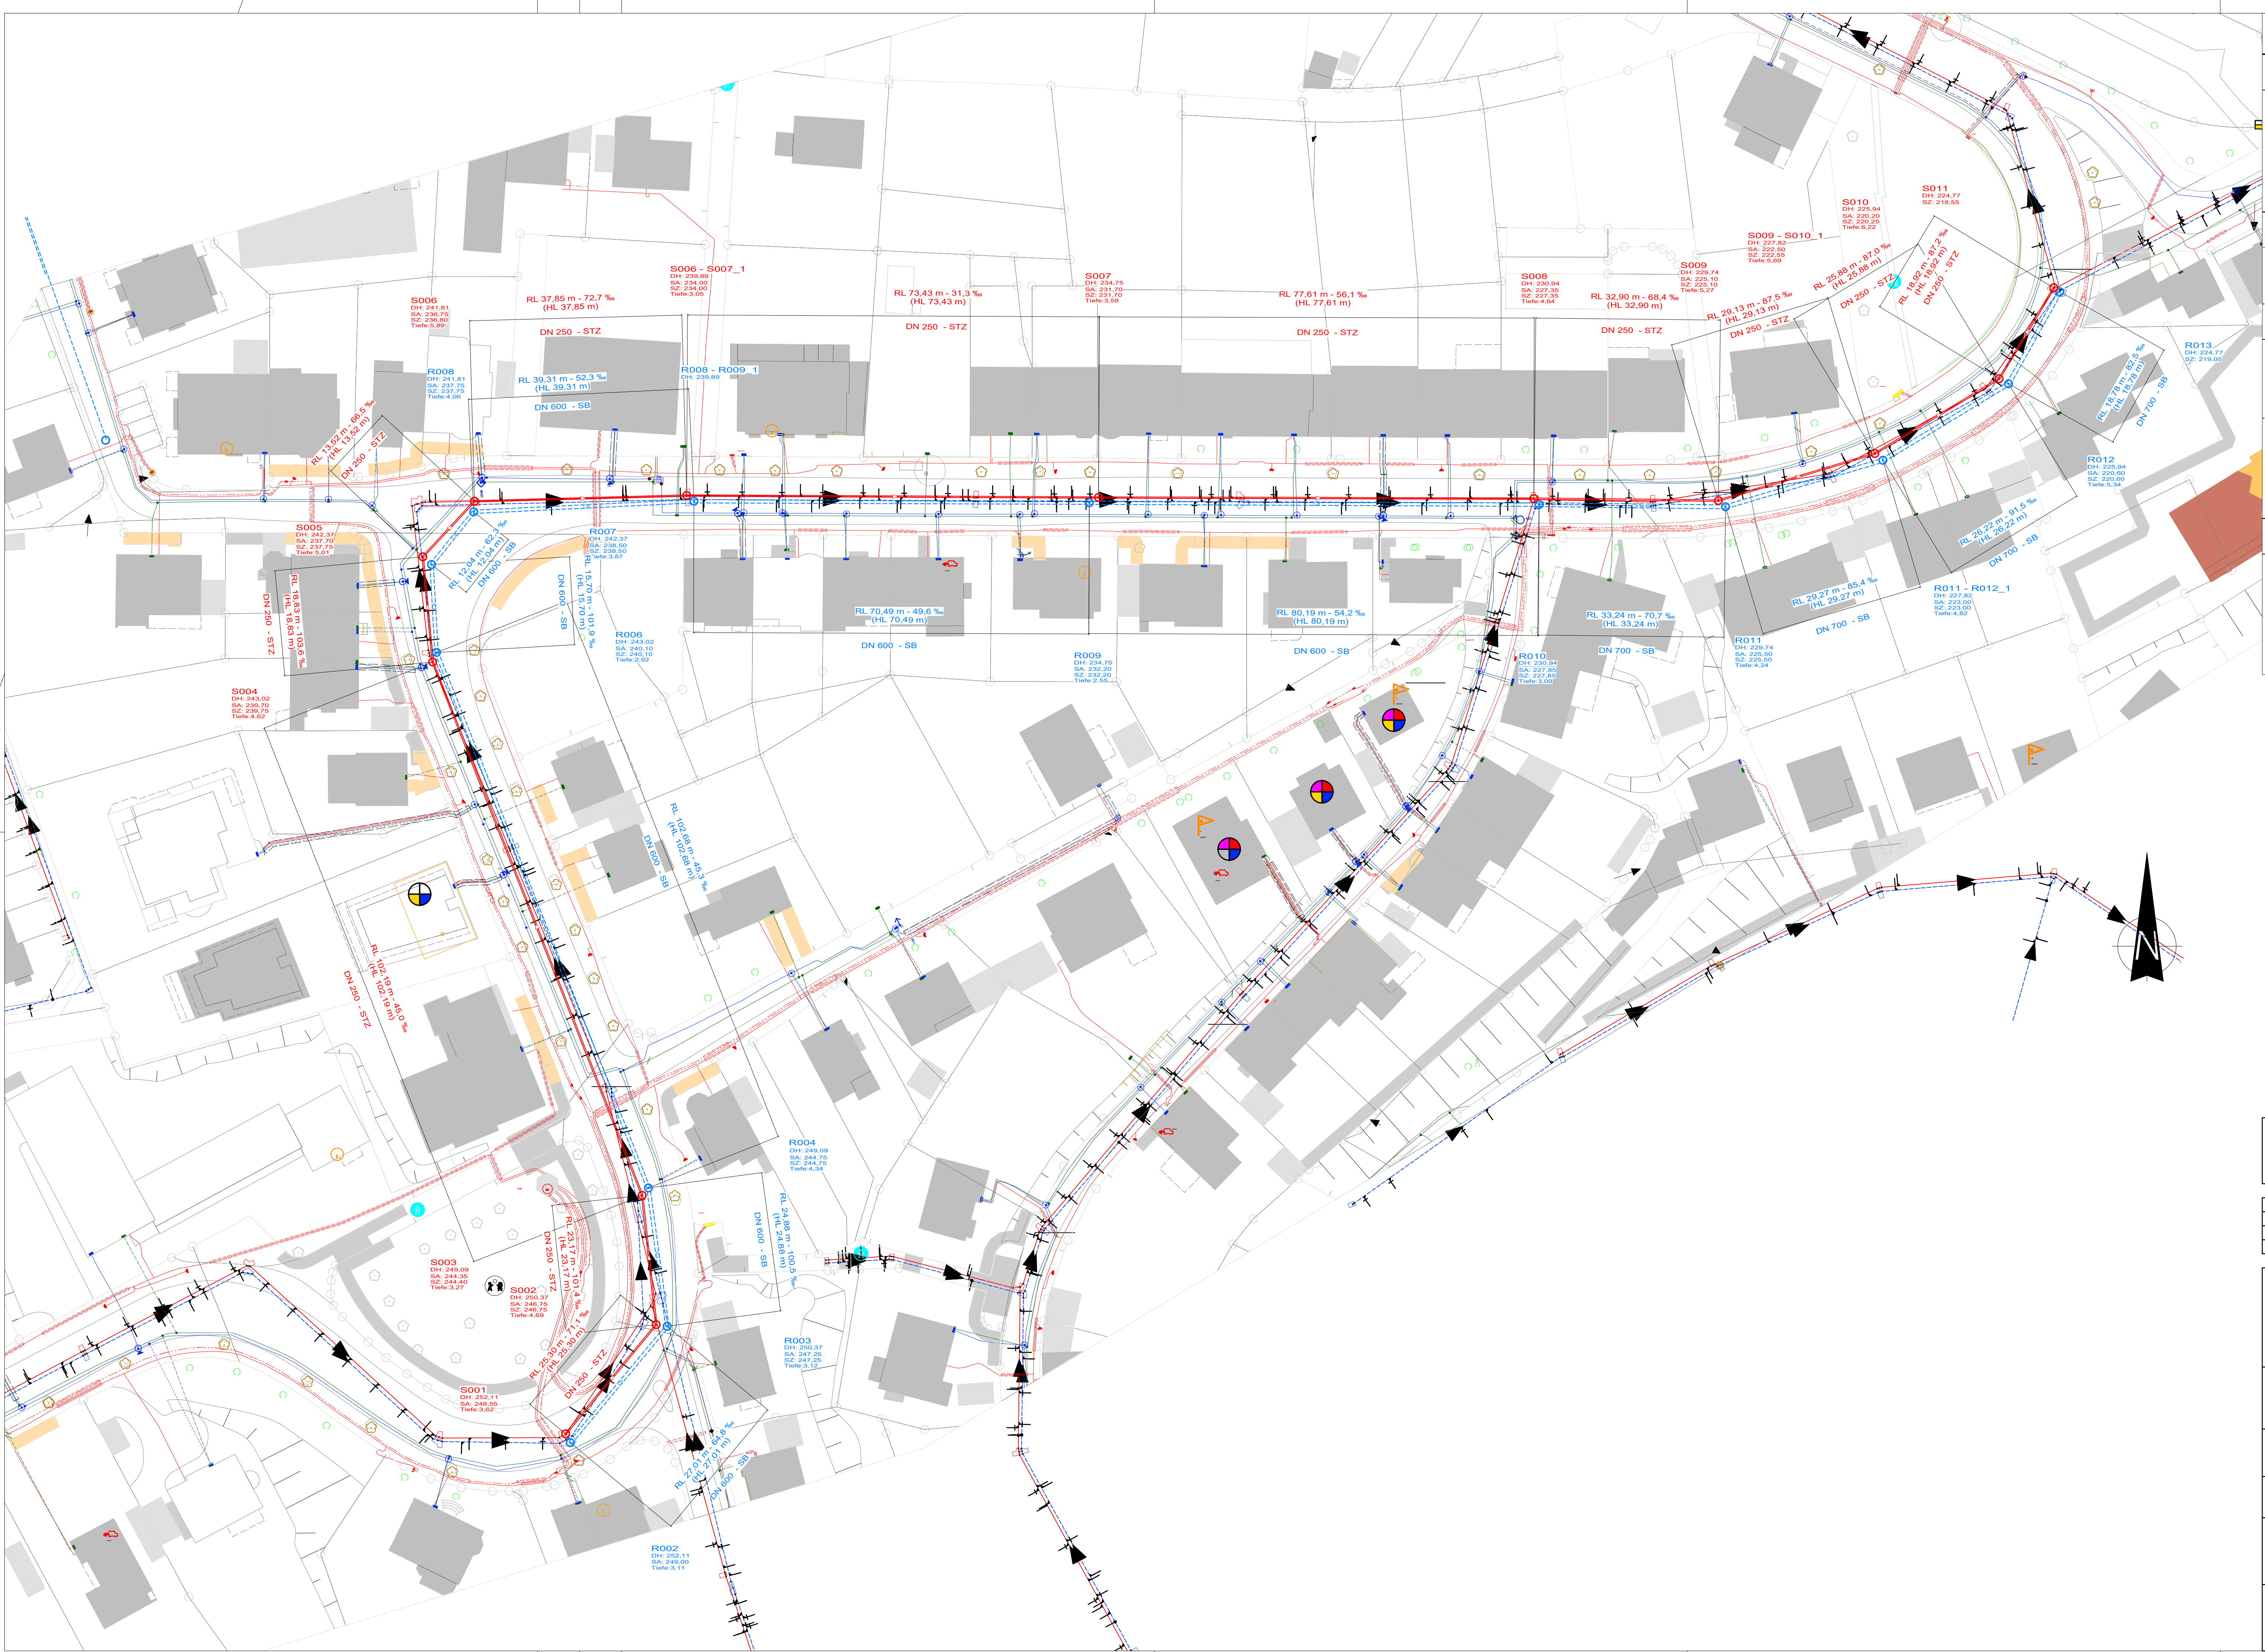

LEGENDE

A Schächte und SK-Anlagen

①

- vorh. Schacht bzw. SK-Anlage, nichts veranlassen

②

- projektiert Schacht bzw. SK-Anlage

③

- vorh. Schacht bzw. SK-Anlage regulieren, bzw. laut Ü-Bericht ändern

④

- vorh. Schacht bzw. SK-Anlage neu erstellen

⑤

- vorh. Schacht bzw. SK-Anlage entfällt ersatzlos

B Hausanschlüsse

↙

Hausanschluss seitlich

↓

Hausanschluss Scheitel

C Kanalararten

Planung

==

gepl. Regenwasserkanal

==

gepl. Schmutzwasserkanal

Bestand

↙

vorh. Regenwasserkanal

↙

vorh. Schmutzwasserkanal

↙

vorh. Bachkanal

D Versorgungsleitungen

Bestand

—

Wasser

—

Gas

—

Strom

—

Nachrichtentechnik

Grundsätzlich sind besondere Erkenntnisse während der Baumaßnahme umgehend mit der Planungsabteilung abzustimmen.

Alle Maße, Höhenkoten und Winkelangaben sind vor Baubeginn vom AN zu überprüfen.

3			
2			
1			
Index	Art der Änderung	Name	Datum

WSW

WSW Energie & Wasser AG
OE 12/121 Planung Projektierung Entwässerung
Bromberger Straße 39-41, 42281 Wuppertal
Tel.-Nr. 0202/569-0

Maßnahme:

Kanalerneuerung Freiligrathstraße

Darstellung:

Ausführungsplanung

Planart:

Generalleitungsplan

Projektleitung:

Sommerauer

14.12.2023
(Datum)

(Unterschrift)

Maßstab:

1 : 500

gez. VON:

Sommerauer

Leitung 12/121:

Massig

14.12.2023
(Datum)

(Unterschrift)

Lovion-Nr.:

P-23-238

Plan-Nr.:

2