


- 3 Radbügel mit Platz für bis zu 6 Fahrräder

- 1,50 m Abstand zwischen den Radbügel

- ausreichende Fahrbahnbreite bleibt erhalten

- Entfall von 6 m Parkfläche zugunsten des Radverkehrs



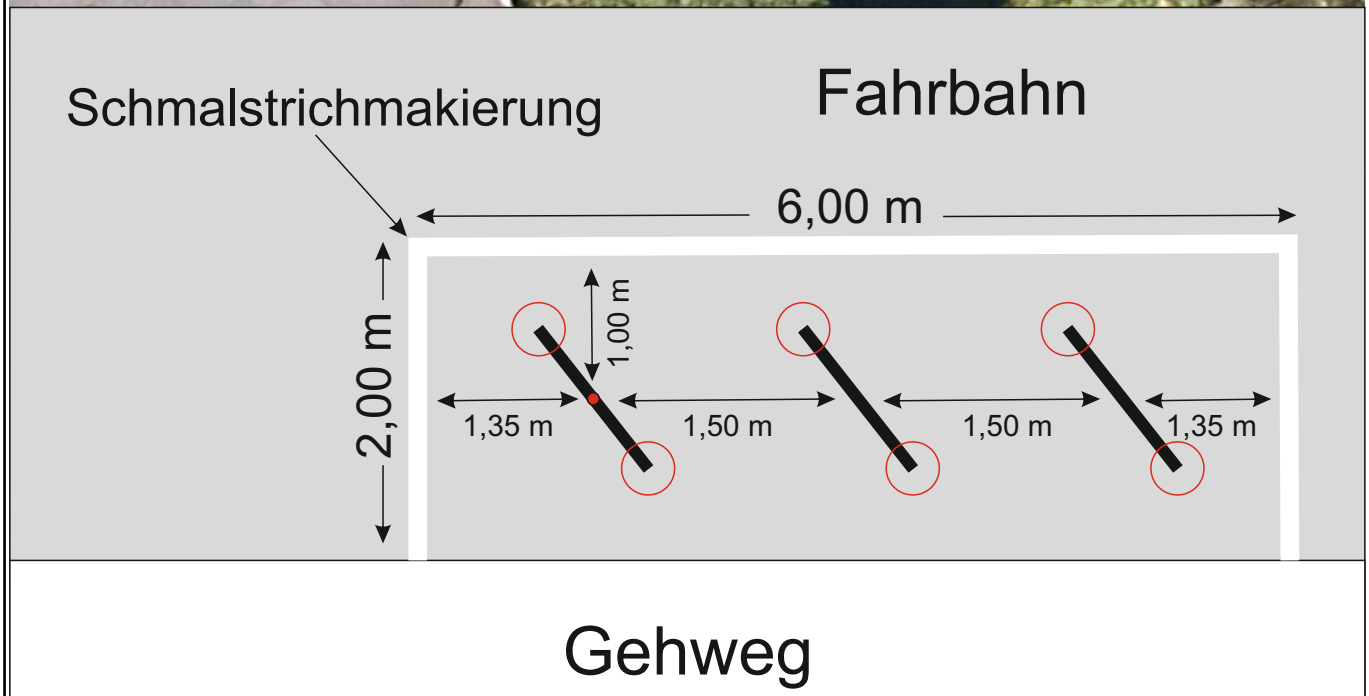

Herausgeber: Stadt Wuppertal Ressort Vermessung, Katasteramt und Geodaten	**Radbügel Kriegerheim** Marvin Schlieper	**Maßstab 1:150** Erstellt am 11.01.2024

Dieser Ausdruck ist gesetzlich geschützt!

Vervielfältigungen, Umarbeiten, Veröffentlichungen oder die Weitergabe an Dritte nur mit Zustimmung des Herausgebers, ausgenommen Vervielfältigungen und Umarbeitungen zur innerbetrieblichen Verwendung bei Behörden oder zum eigenen Gebrauch.