



Ansicht Süd

M 1:100

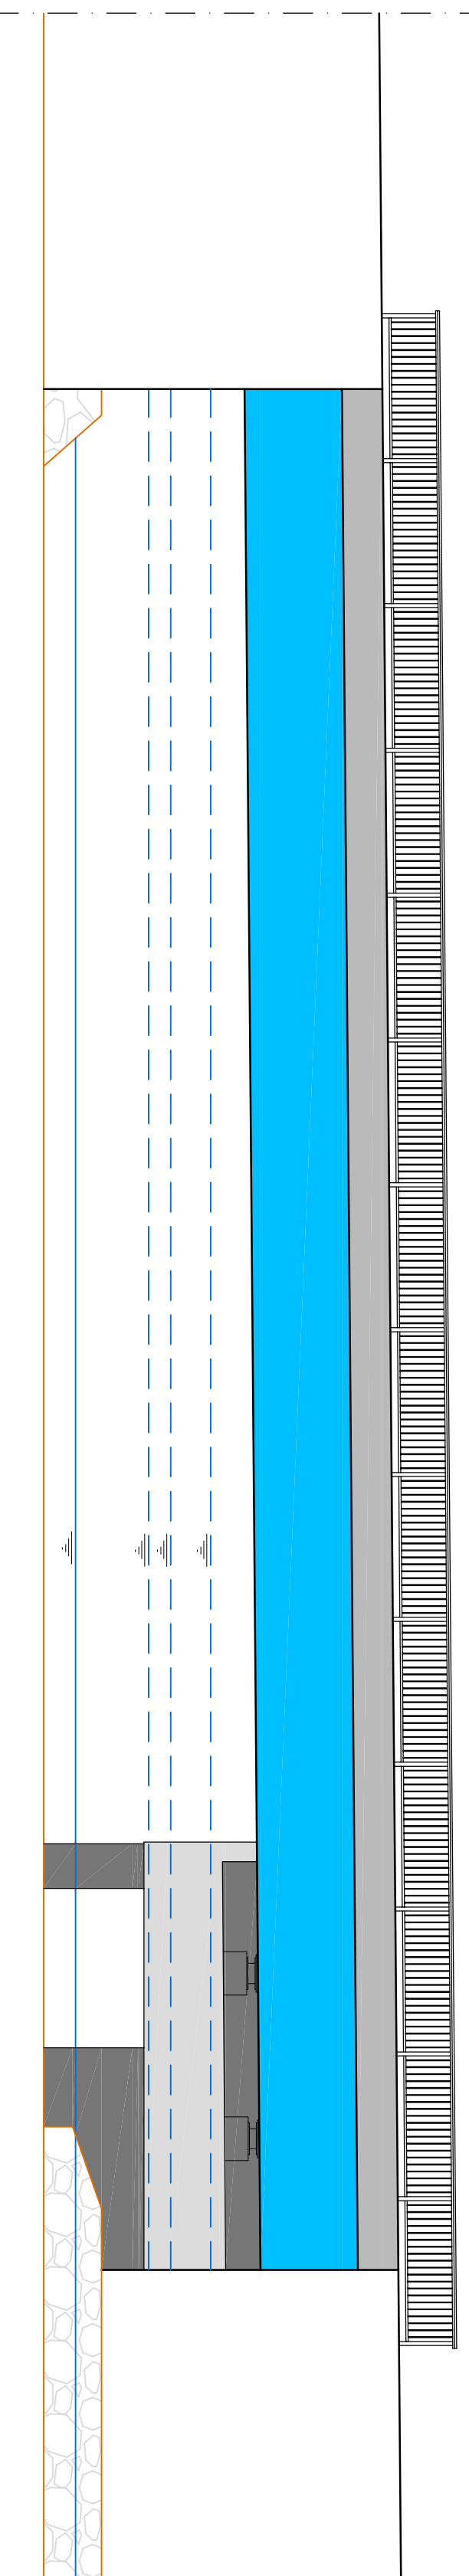

Längsschnitt C-C


M 1:100

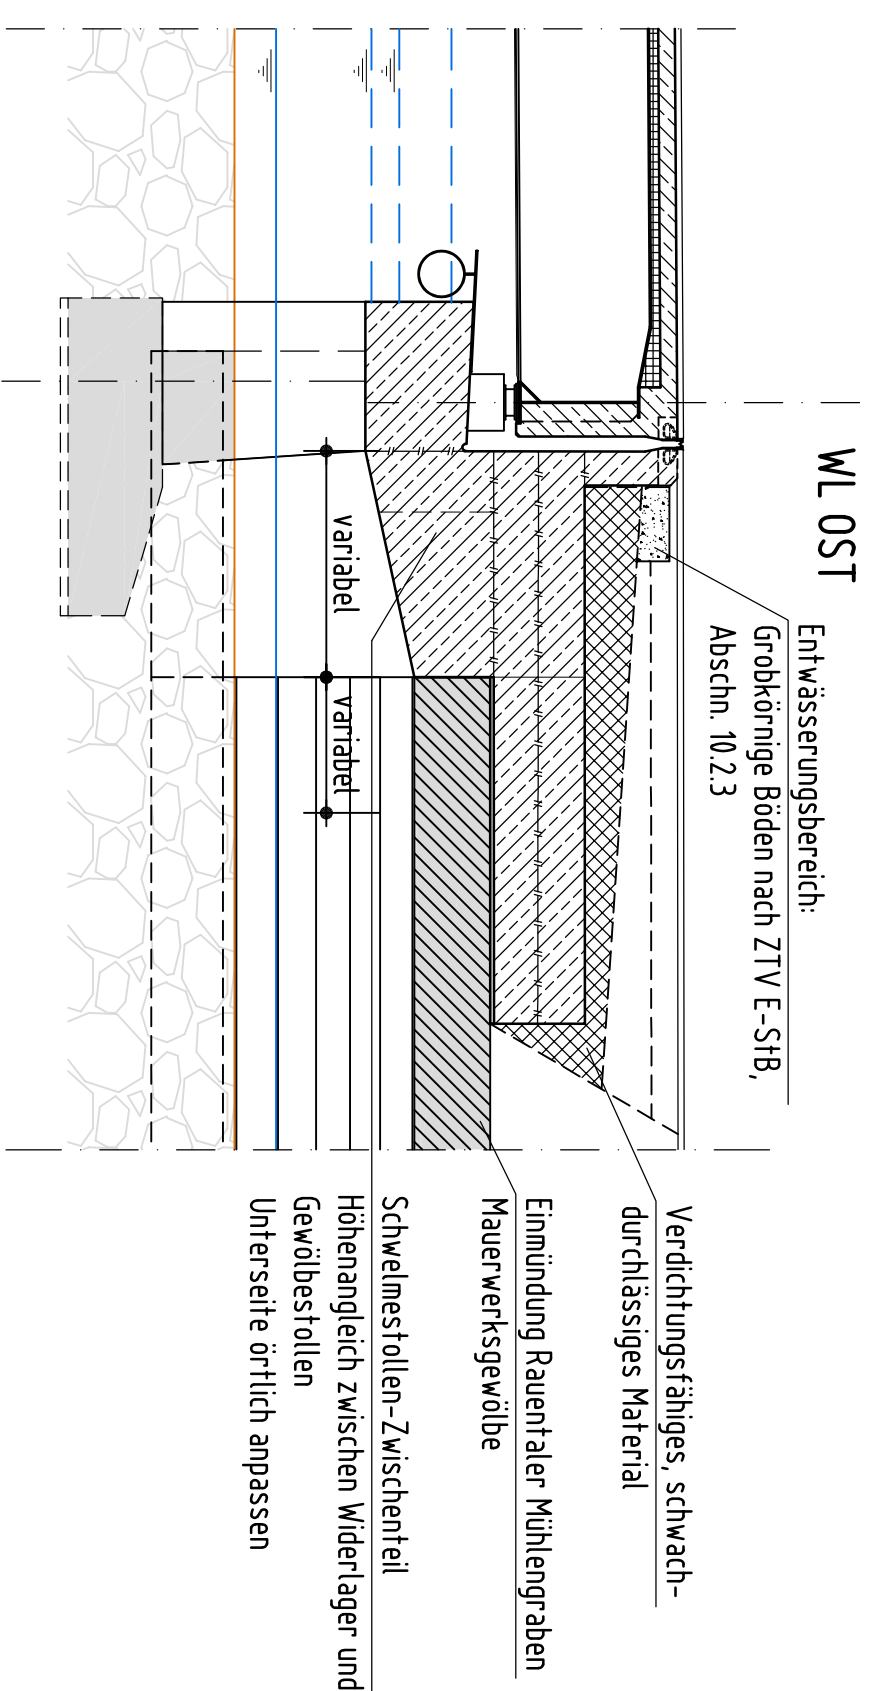M = 1:100
0 0.5 1.0 1.5 2.0 2.5 3.0 3.5 4.0 4.5 5.0 mM = 1:100
0 1 2 3 4 5 6 7 8 9 10 m

Längsschnitt A-A


M 1:100

in Straßenansicht

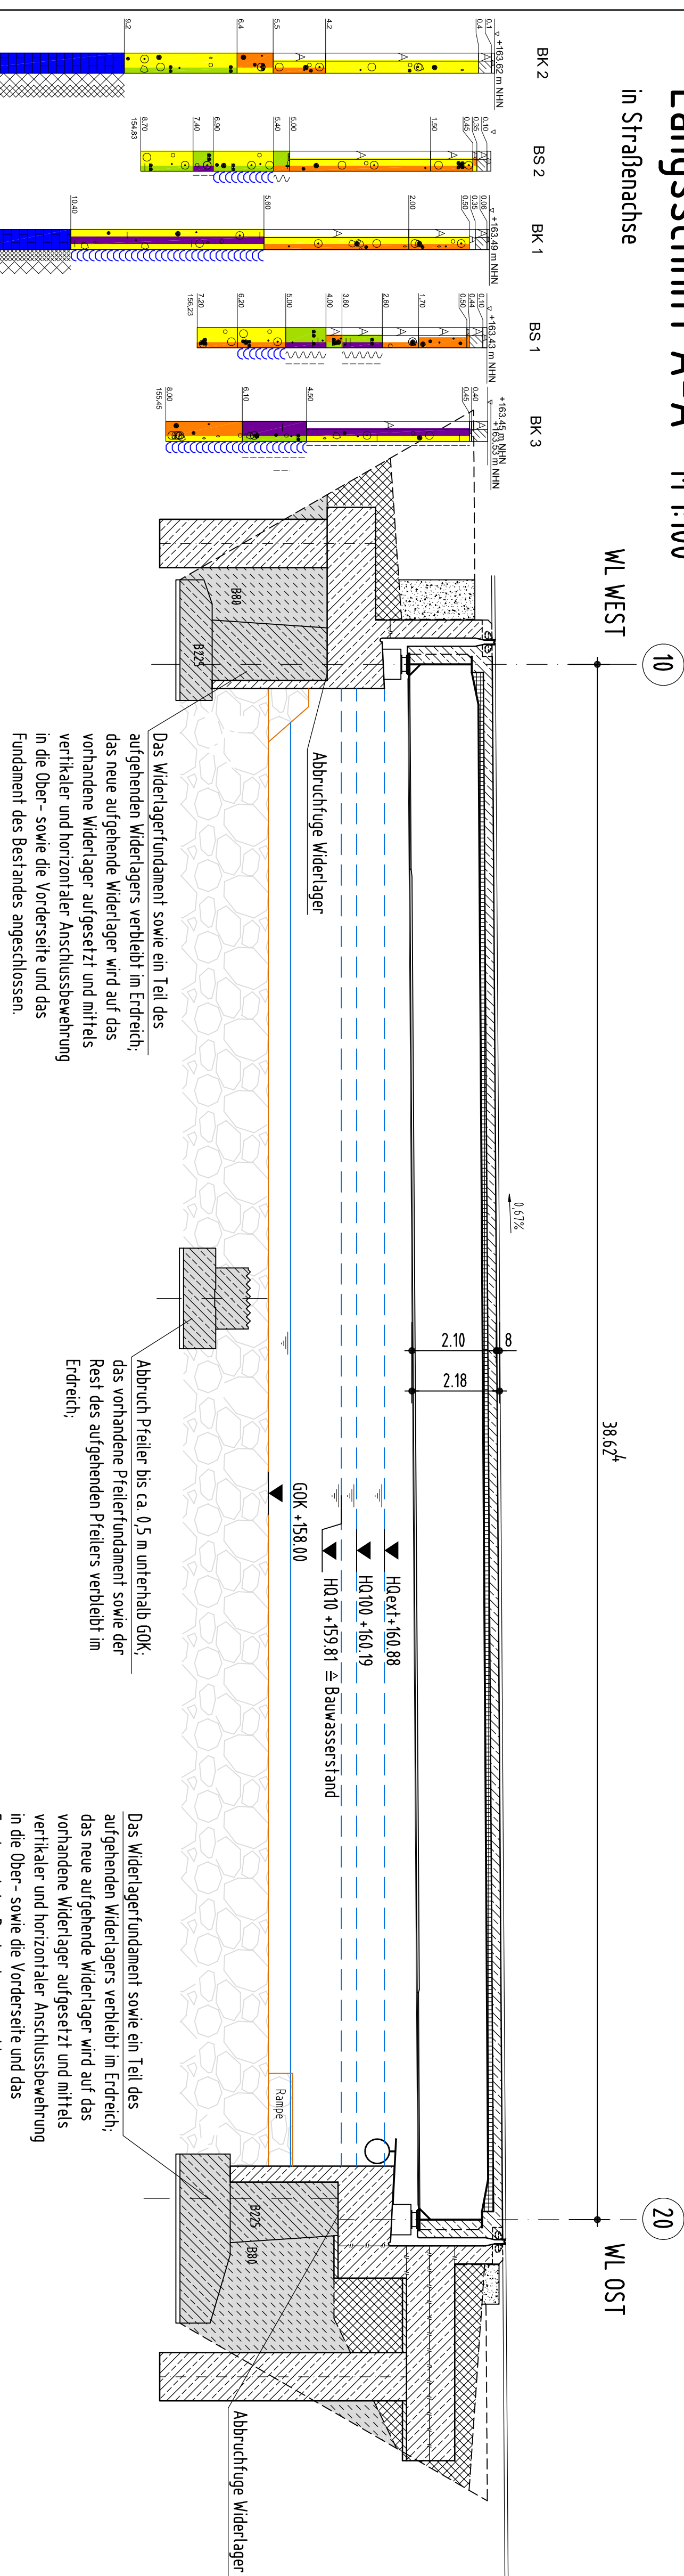


Grundriss

M 1:100

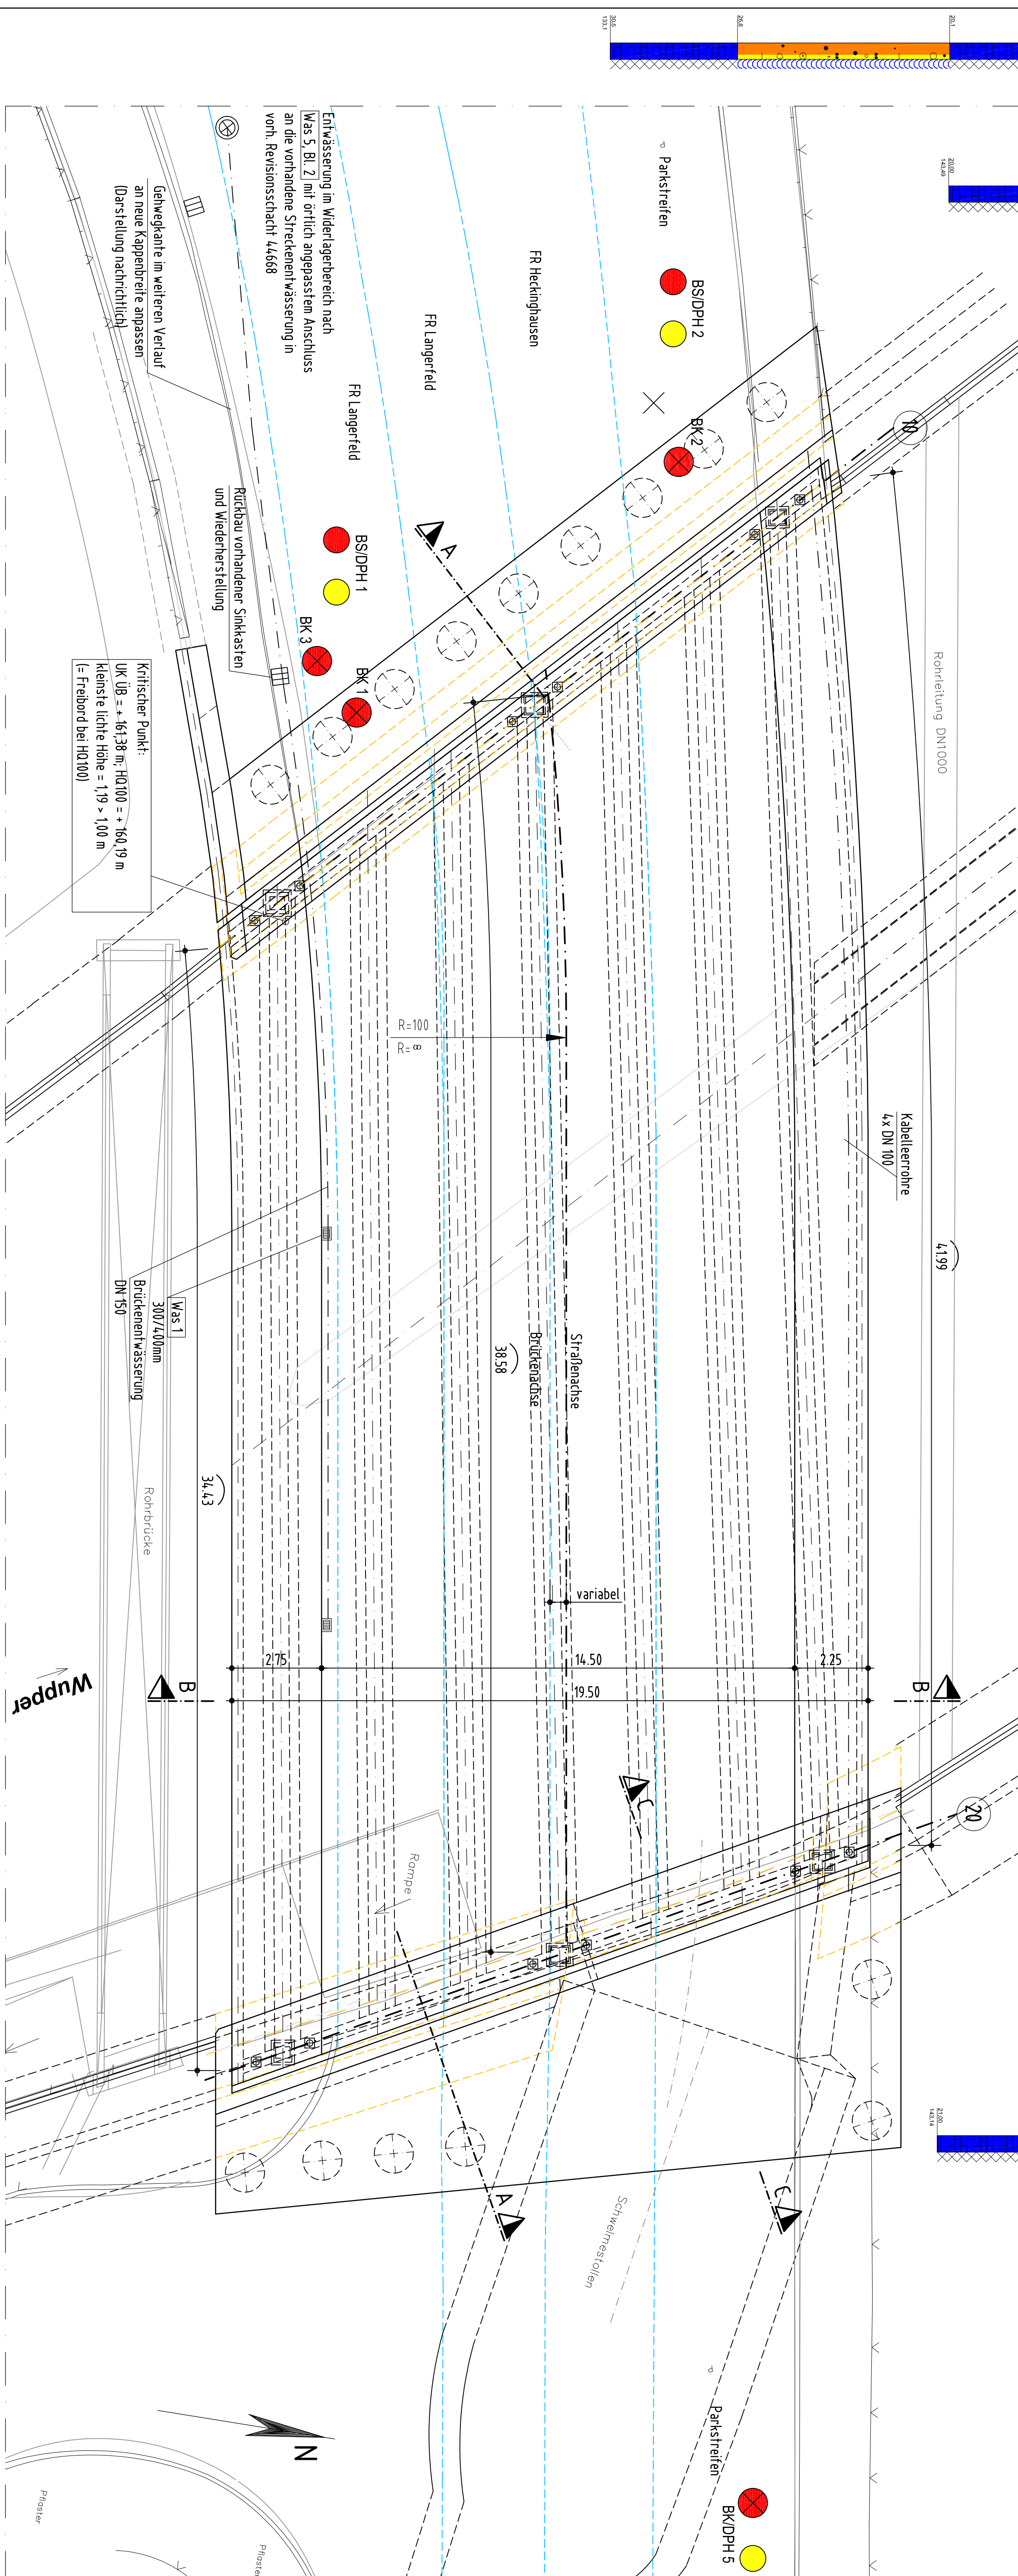


Querschnitt B-B

M 1:50

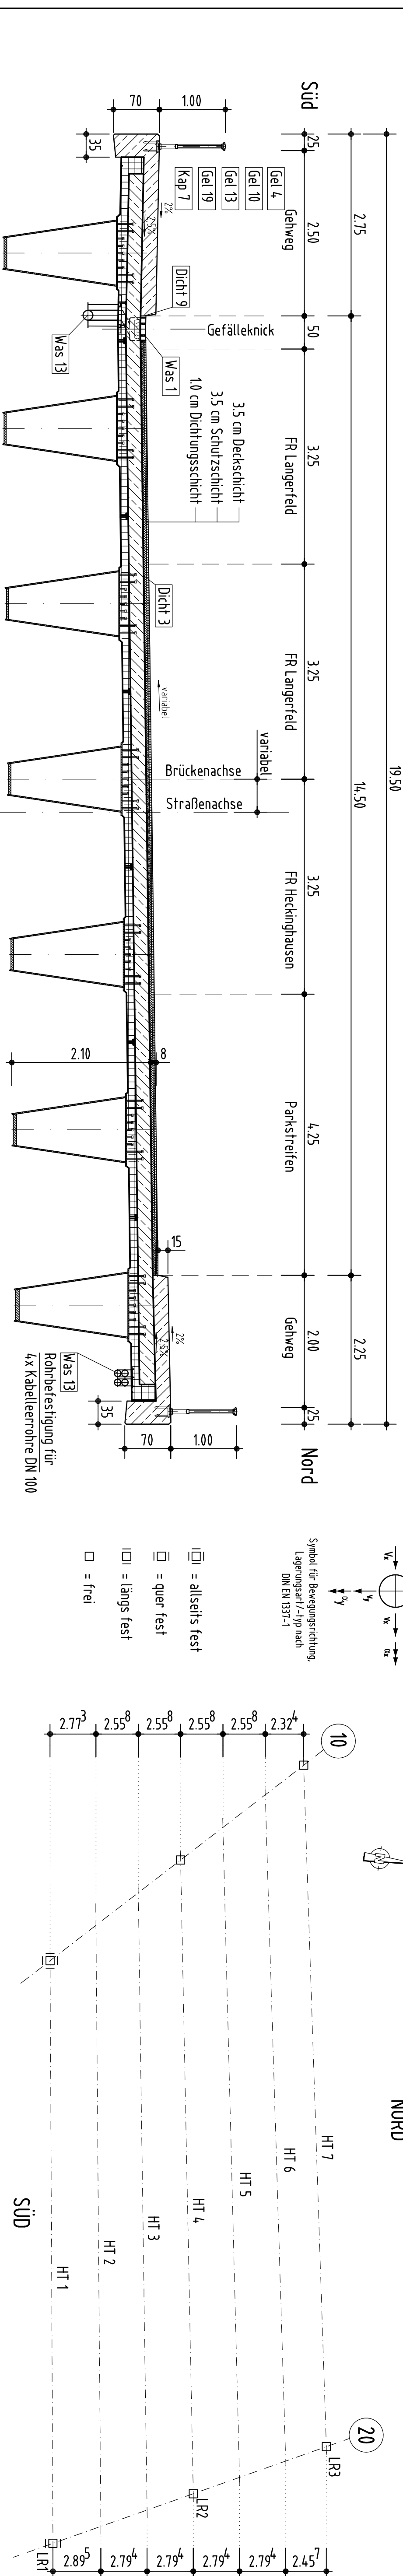

Längsschnitt C-C

M 1:100

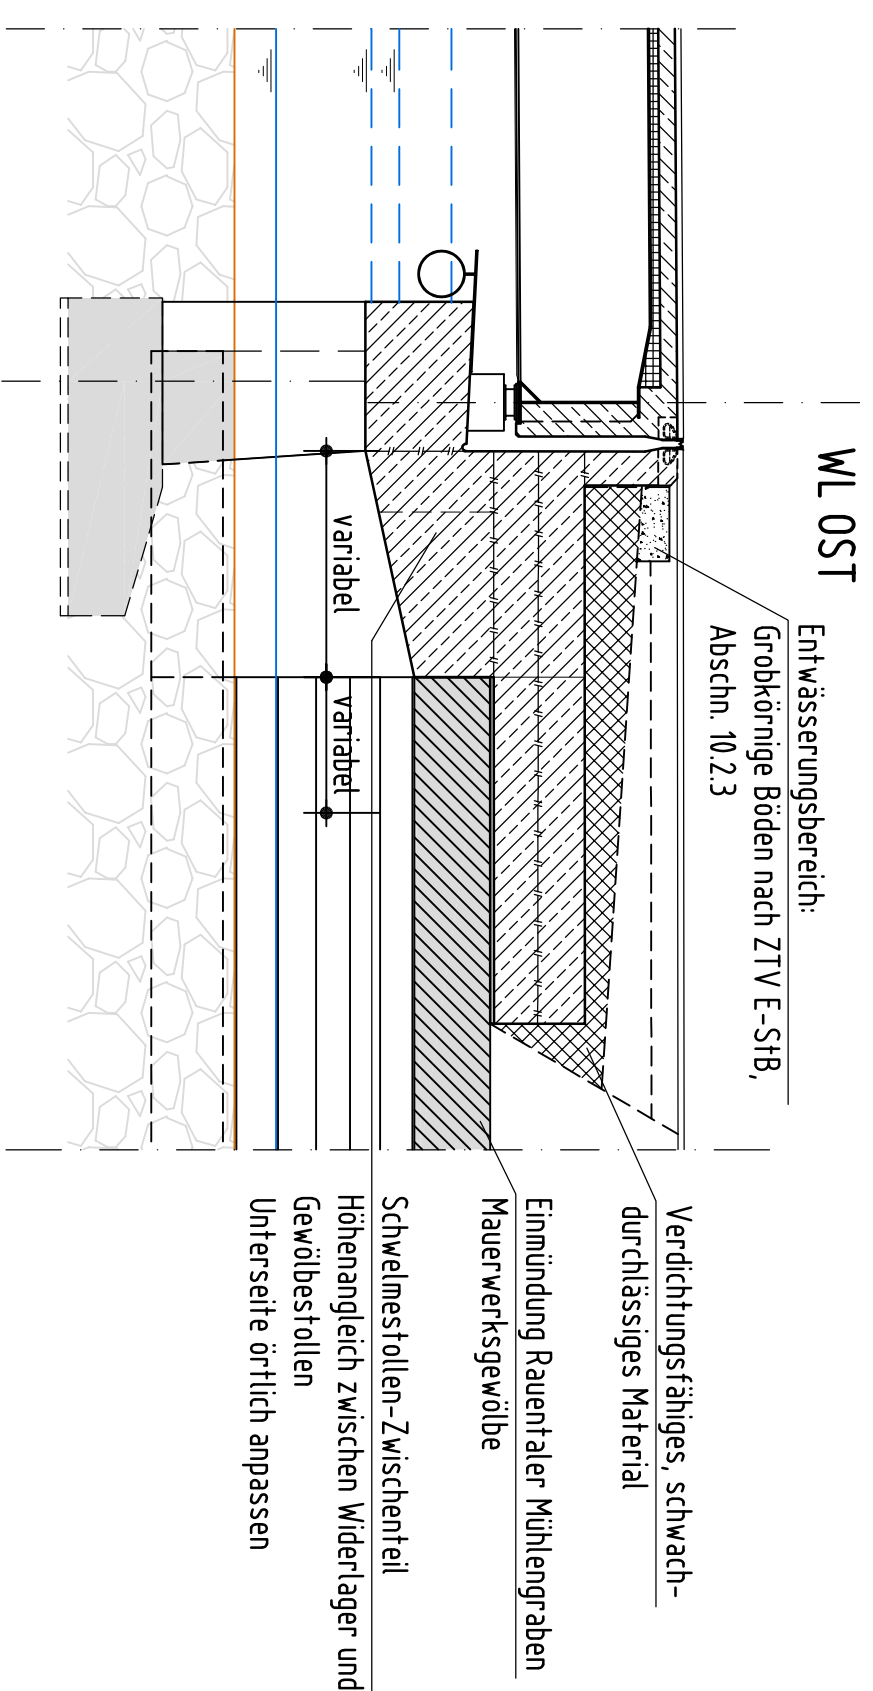M = 1:100
0 0.5 1.0 1.5 2.0 2.5 3.0 3.5 4.0 4.5 5.0 mM = 1:100
0 1 2 3 4 5 6 7 8 9 10 m

Darstellung der Boden- und Gesteinsarten in den Schichtprofilen der Bodenaufschlüsse nach dem geotechnischen Bericht der Ingenieurgesellschaft für Bauwesen, Geologie und Umwelttechnik mbH, Dr. Spang ELE vom 13.10.2023. Genaue Lage und Erläuterungen sind den Bodengutachten zu entnehmen.

Das Bauwerk liegt in der Erdbebenzone 0

Anordnung der Messpunkte gemäß Mess 1 Blatt 1, Mess 2

verbleibende Teile des Bestandsbauwerkes
Bestandsbauwerk
Fahrschienen
Wasserspiegel
Bestand Umgebungsbebauung

Bodenkennwerte/ geotechnische Bemessungswerte

Bodenart	T ₁ /T ₂	γ _s	c _v	φ _v	E _s /E _v	q _s	q _u	q _u

BWV-Richtzeichnungen:

Ans 5	gel 10	Lag 6	Ves 1
Dent 3	gel 13	Lag 9	Ves 1
Dent 9	gel 19, Bl 1	Lag 10	Was 5, Bl 2
Flu 2, Blid 2	Jahr 1	Lag 11	Was 7
Fug 6, Bl 1, Blid 1	Kap 7	Mess 1, 2	Was 13
gel 4	Lag 1	Mue 1	